


## FÖRKLARINGAR

MÅTT ANGES I MILLIMETER. NIVÅER ANGES I METER.


+29.350 NIVÅ FÖR HORIZONTAL YTA ELLER PUNKT

## HÄNVISNINGAR

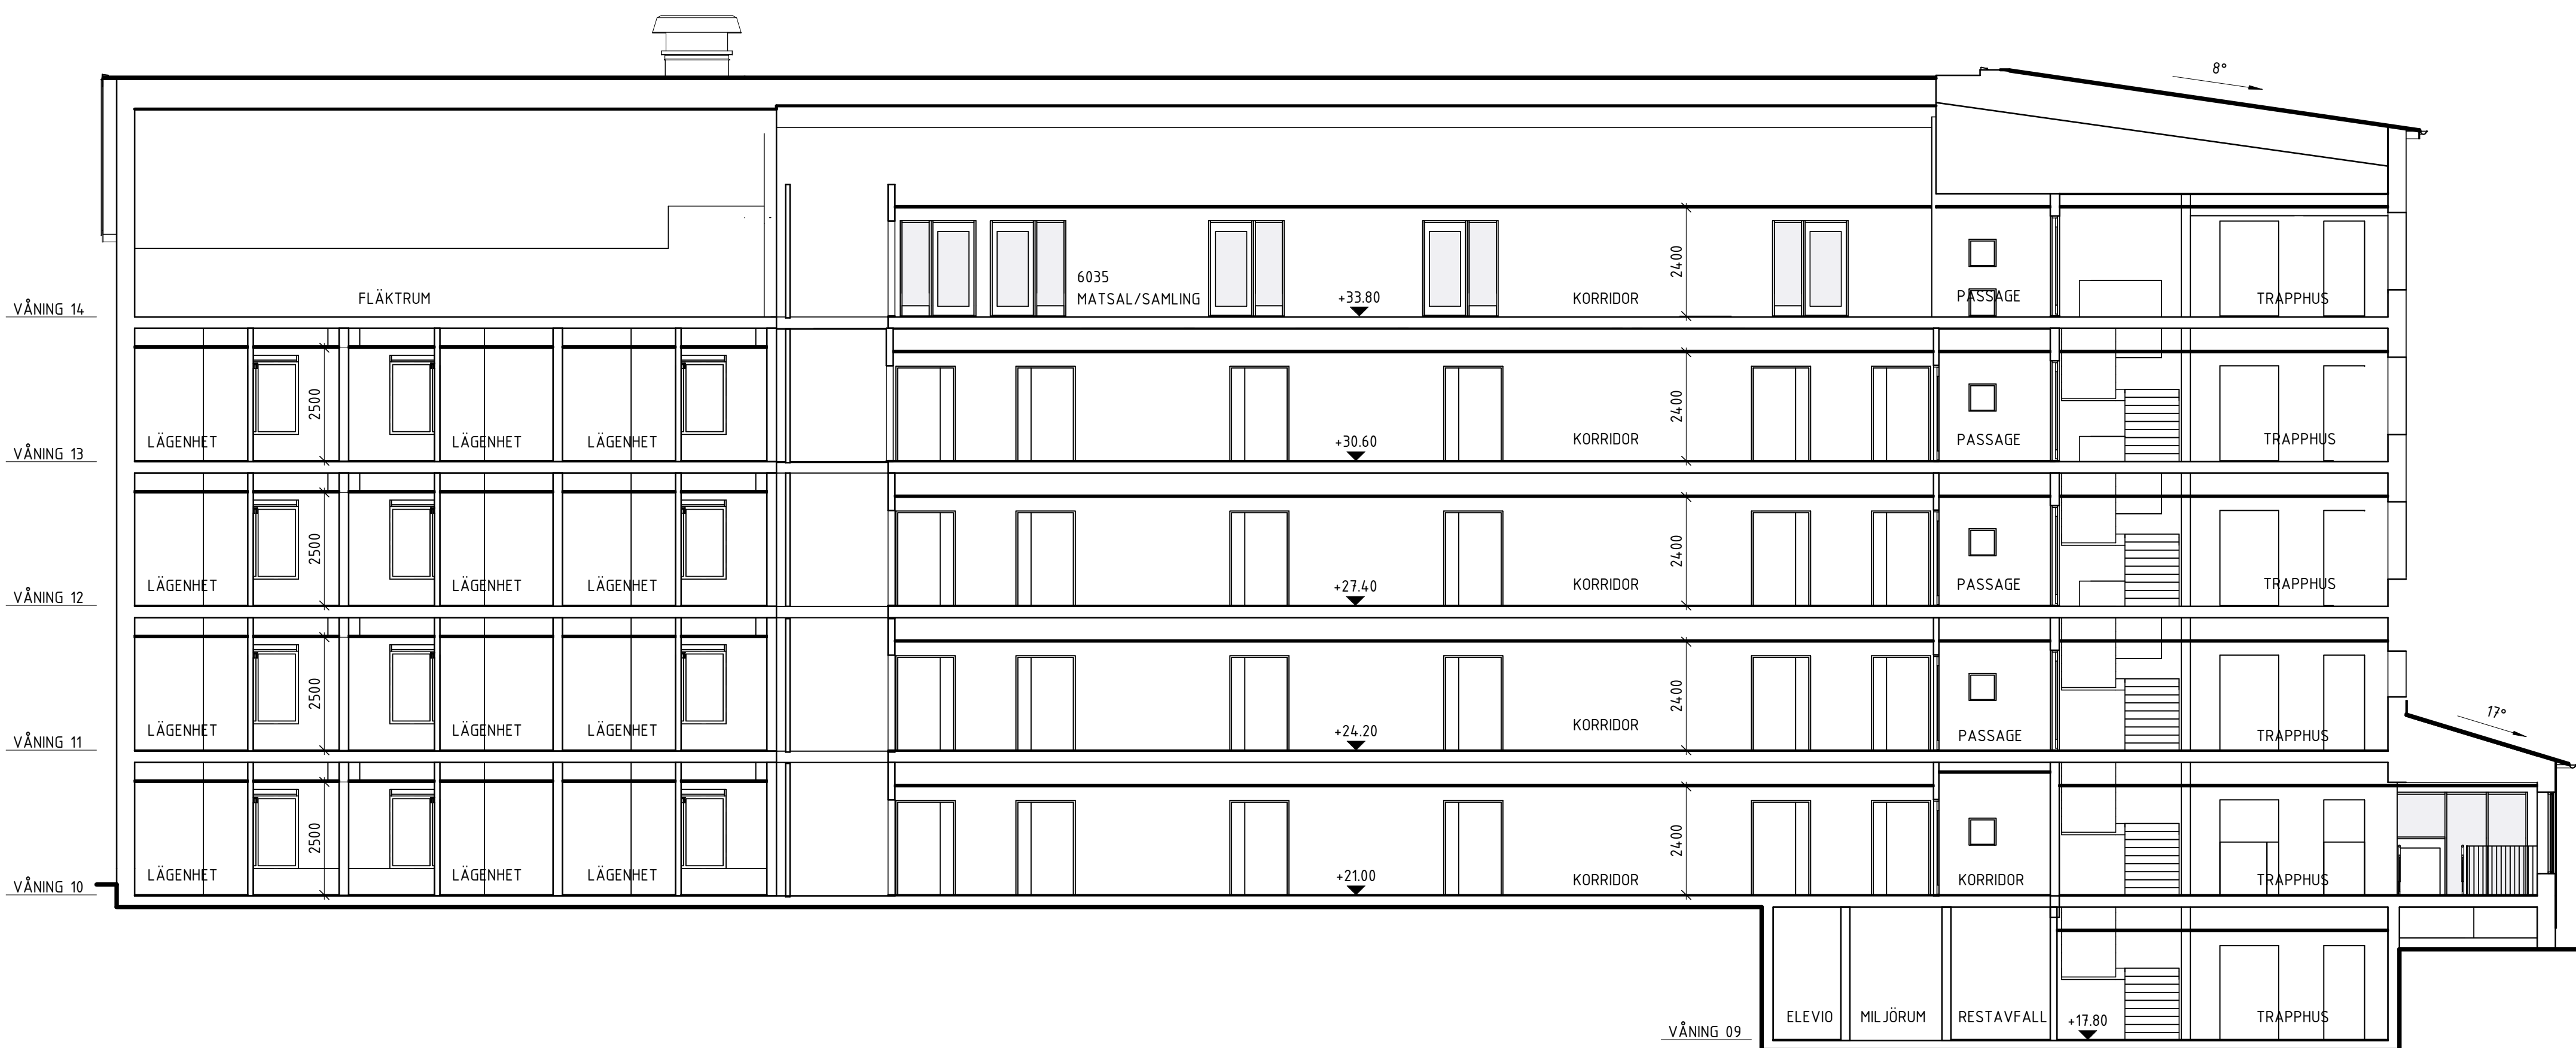

## SEKTION A-A

1 : 100 (A1)

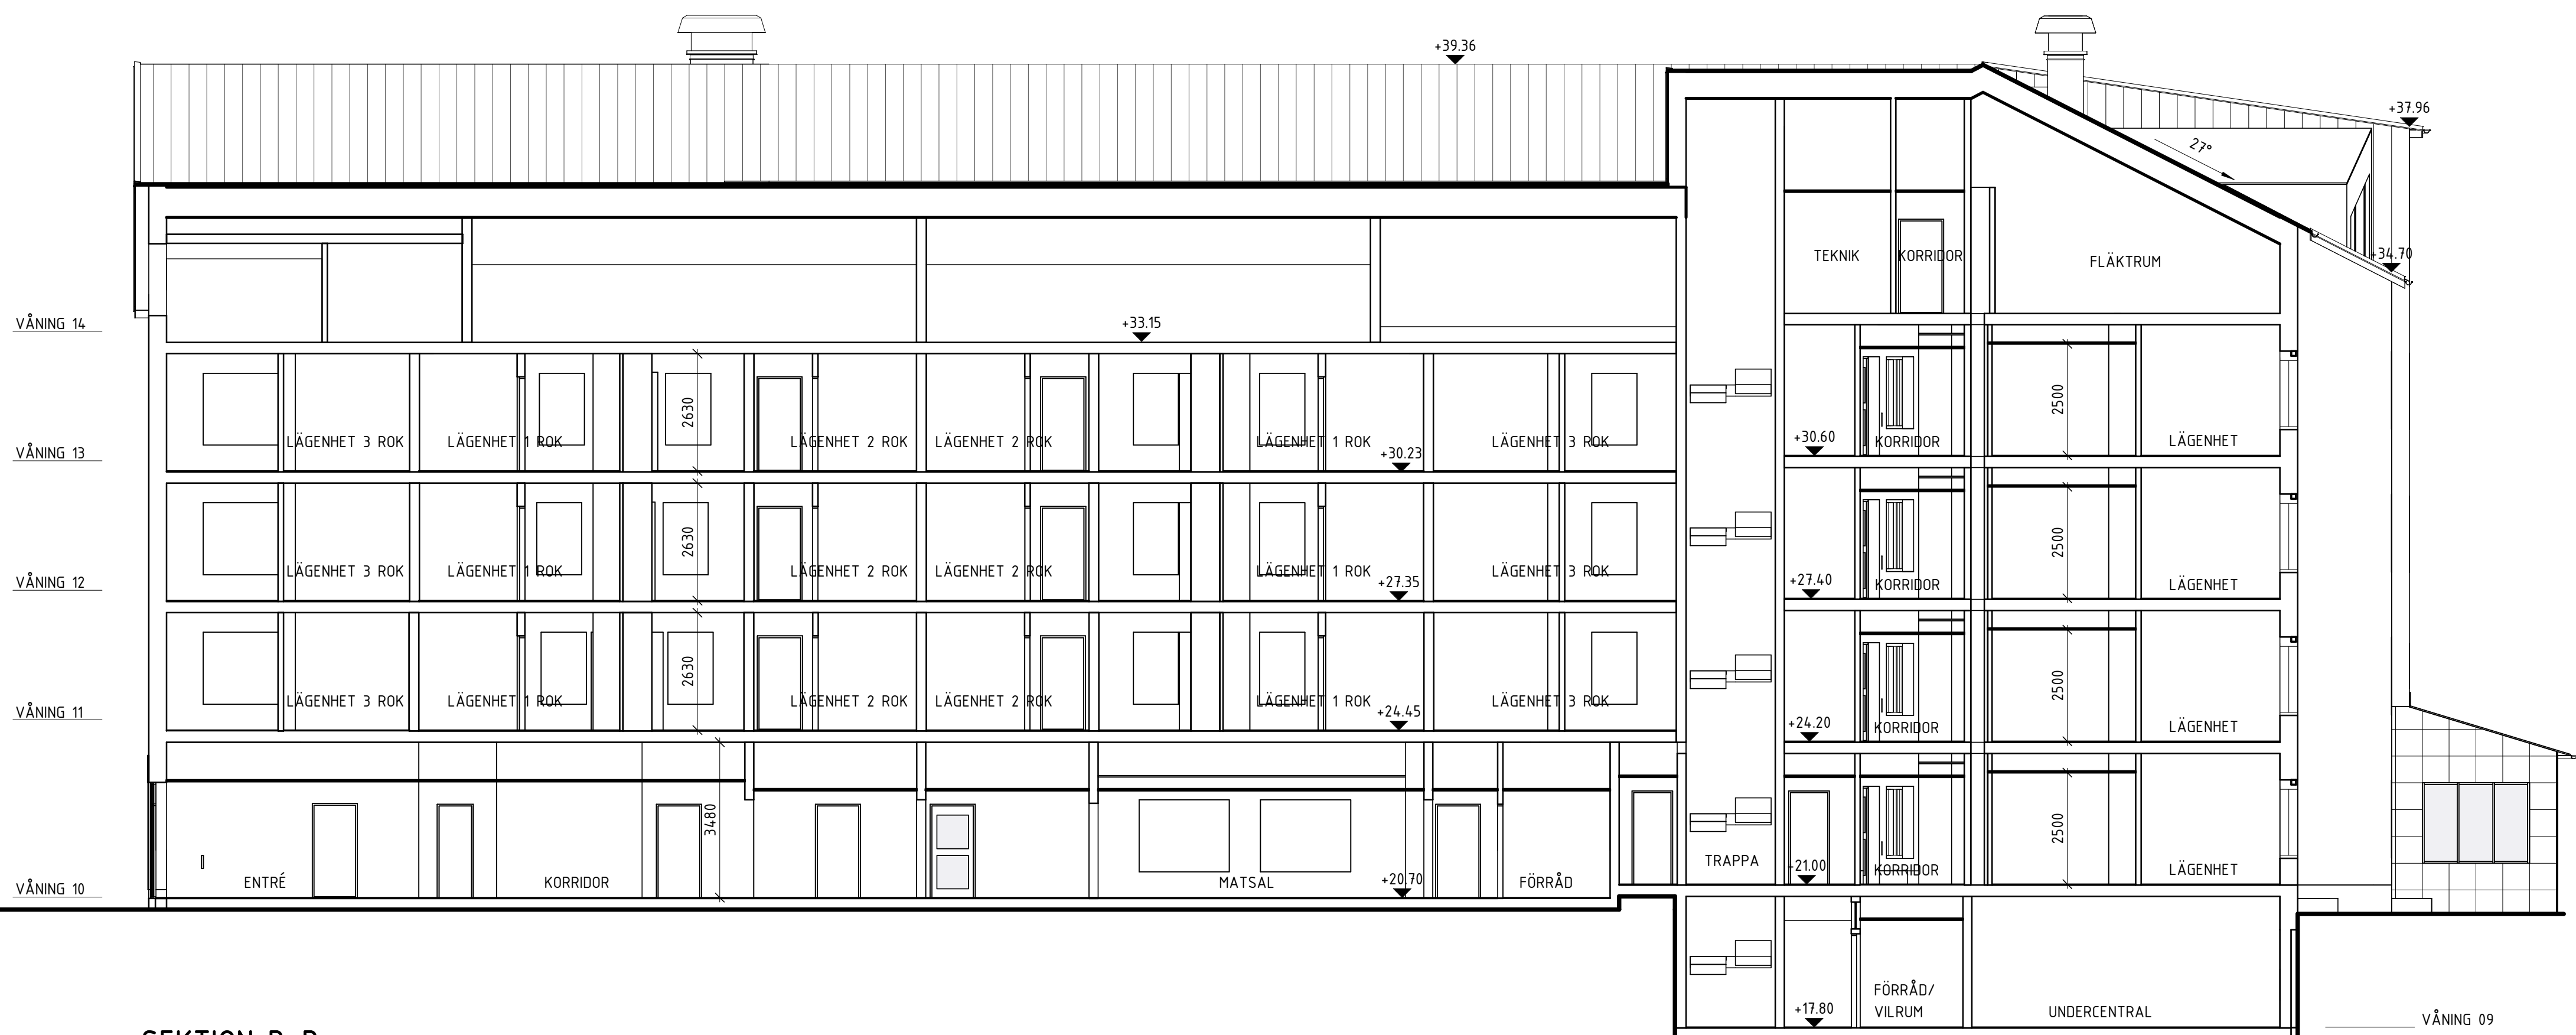

## SEKTION B-B

1 : 100 (A1)

SKALA 1:100



METER

BET	ÄMBETEN AVSE	DATUM	SID
FASTIGHET	KV. ÅNN 7		
HUS	A		
ADRESS	ÅRSTAVÄGEN 112		
	120 58 ÅRSTA		
BYGGLOVSHANDLING			
NYBYGGNAD			
SEKTIONER			
SEKTION A-A & B-B			
ANSVARIG	HANDLÄGGARE	RITAD AV	
N.LILJEBO	H.SANDKVIST	P.WIKSTÉN	
DATUM	PROJEKTNUMMER	RITINGSNUMMER	
2024-08-15	24014		
SKALA (A1)		REV.	
1 : 100	A-40-2-A1001		

## FÖRKLARINGAR

MÅTT ANGES I MILLIMETER. NIVÅER ANGES I METER.

+29.350 NIVÅ FÖR HORIZONTELL YTA ELLER PUNKT

## HÄNVISNINGAR



## SEKTION C


1 : 100 (A1)



## SEKTION D

1 : 100 (A1)

SKALA 1:100

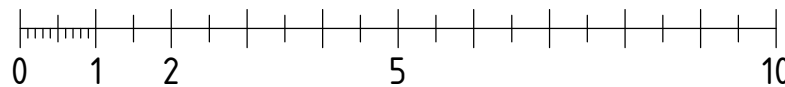

METER


BLT	ÄMBETEN AVSE	DATUM	SID
PASTIFÖRT			
KV. ÅNN 7			
HUS A			
ADRESS			
ÅRSTAVÄGEN 112			
120 58 ÅRSTA			
BYGGLOVSHANDLING			
NYBYGGNAD			
SEKTIONER			
SEKTION C-C & D-D			
ANSVARIG	HANDLÄGGARE	RITAD AV	
N.LILJEBO	H.SANDKVIST	P.WIKSTÉN	
DATUM	PROJEKTNUMMER	RITINGSNUMMER	
2024-08-15	24014		
SKALA (A1)		REV.	
1 : 100	A-40-2-A1002		

## FÖRKLARINGAR

MÄTT ANGES I MILLIMETER. NIVÅER ANGES I METER.


+29.350 NIVÅ FÖR HORIZONTELL YTA ELLER PUNKT

## HÄNVISNINGAR

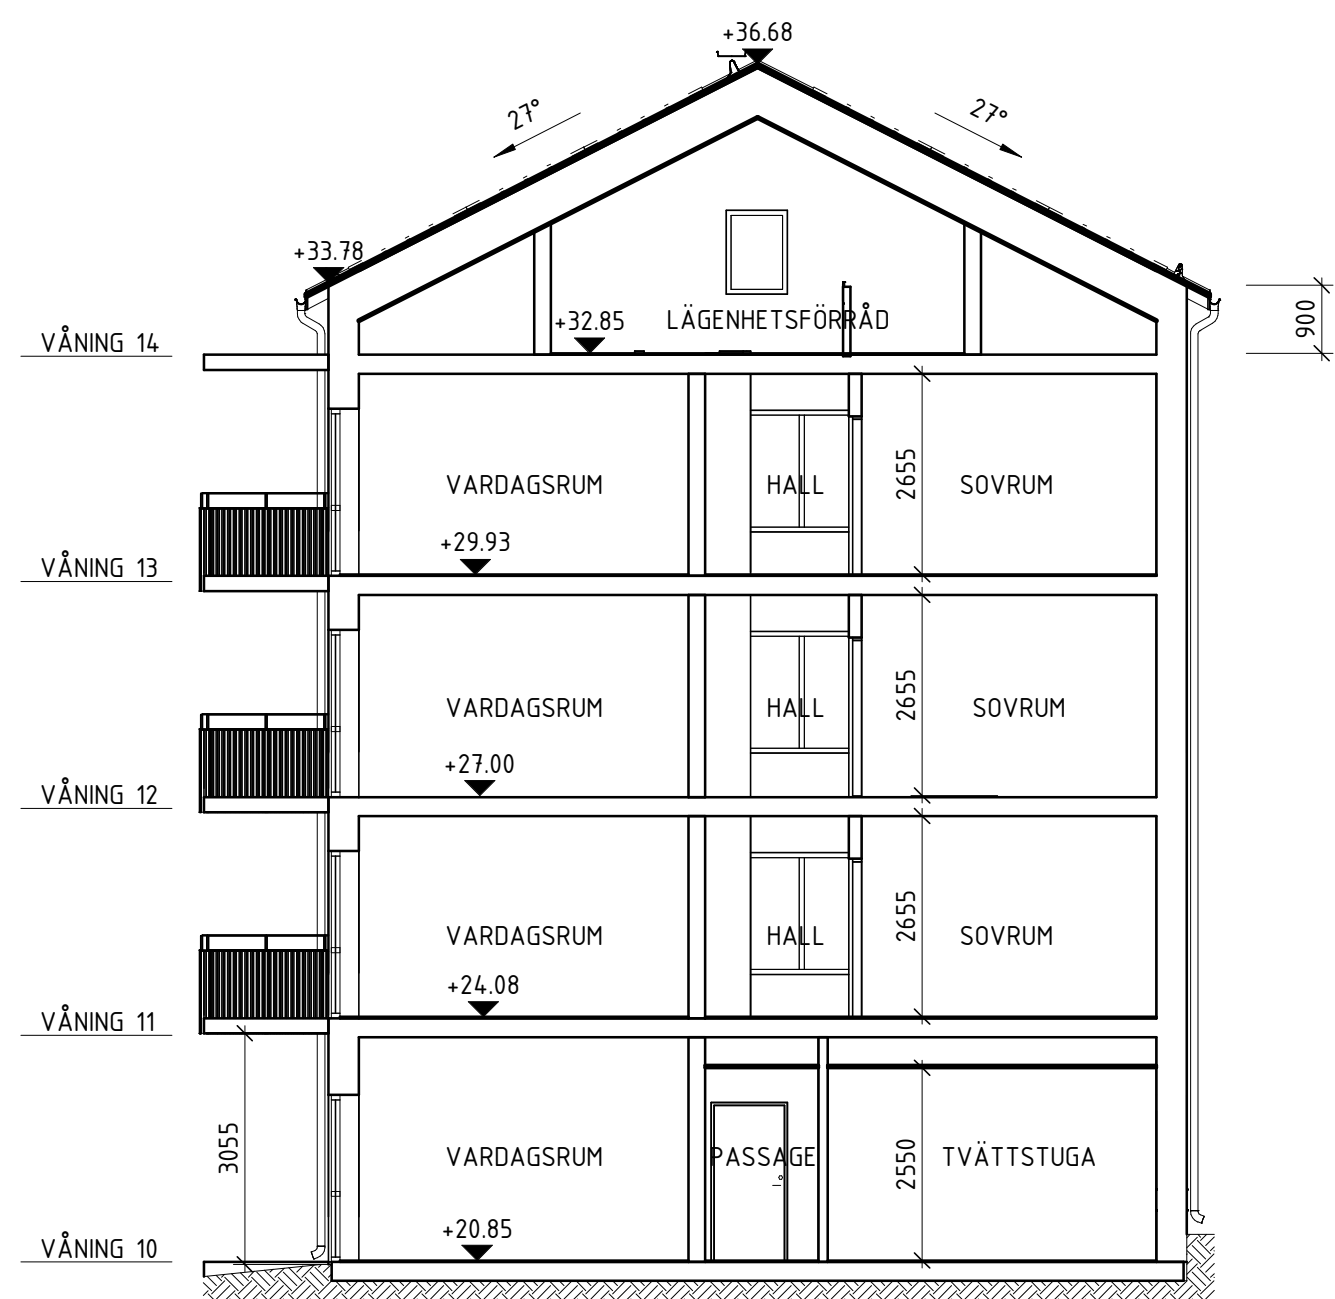


## SEKTION C-C

1 : 100 (A1)

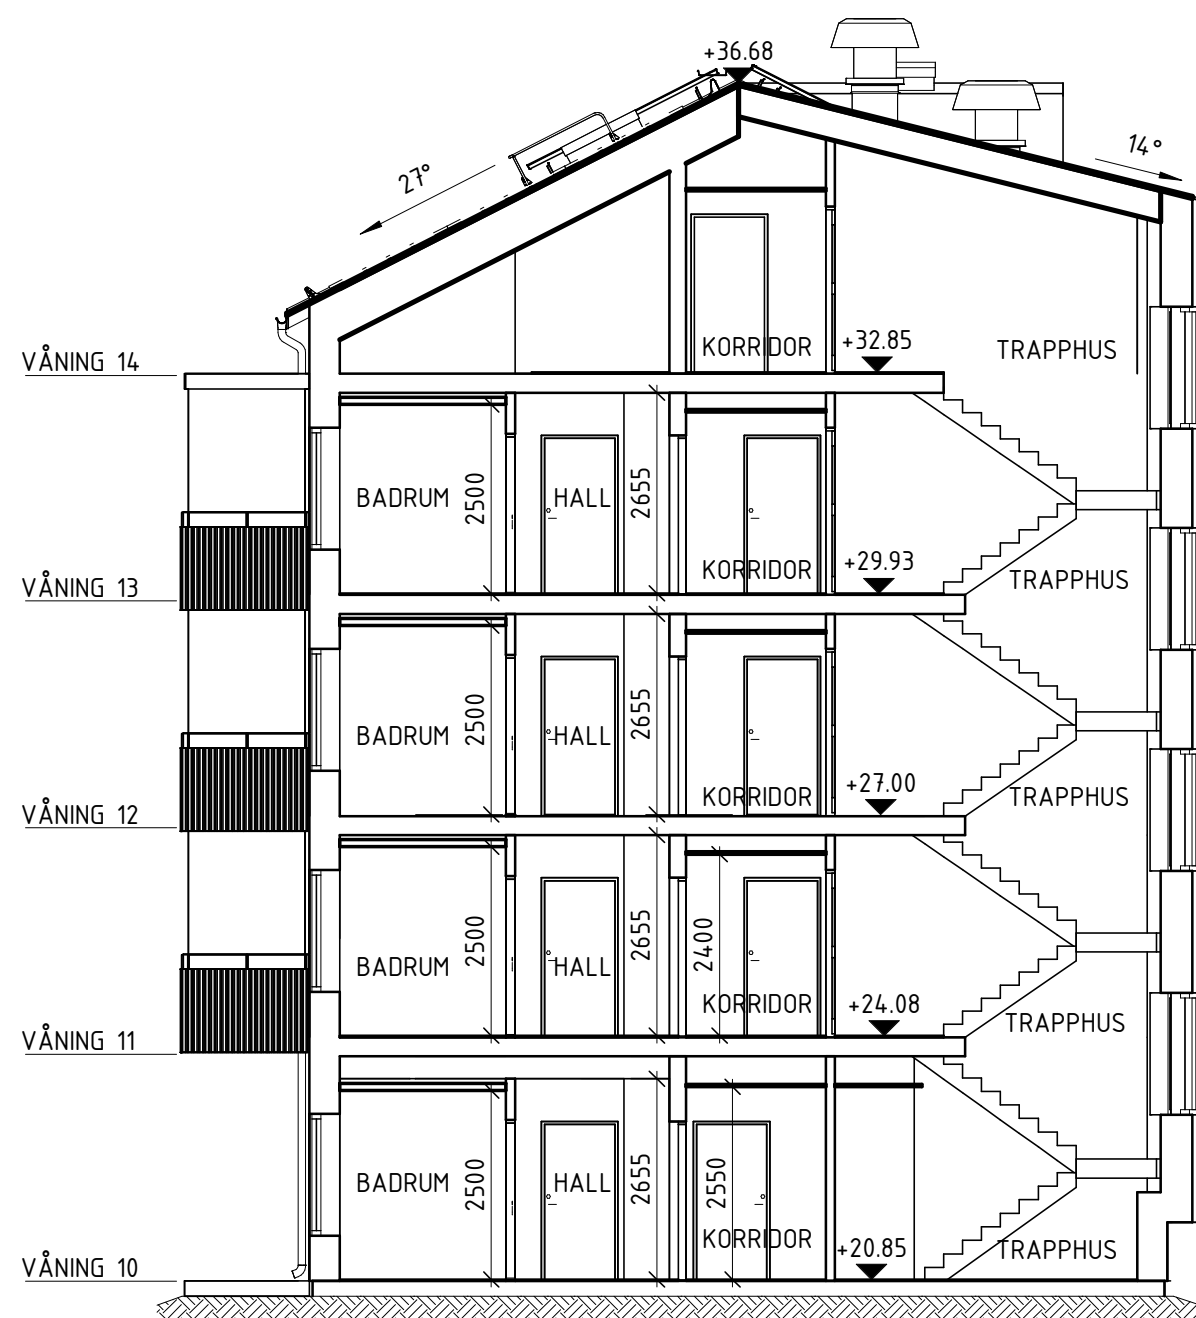

## SEKTION A-A


1 : 100 (A1)

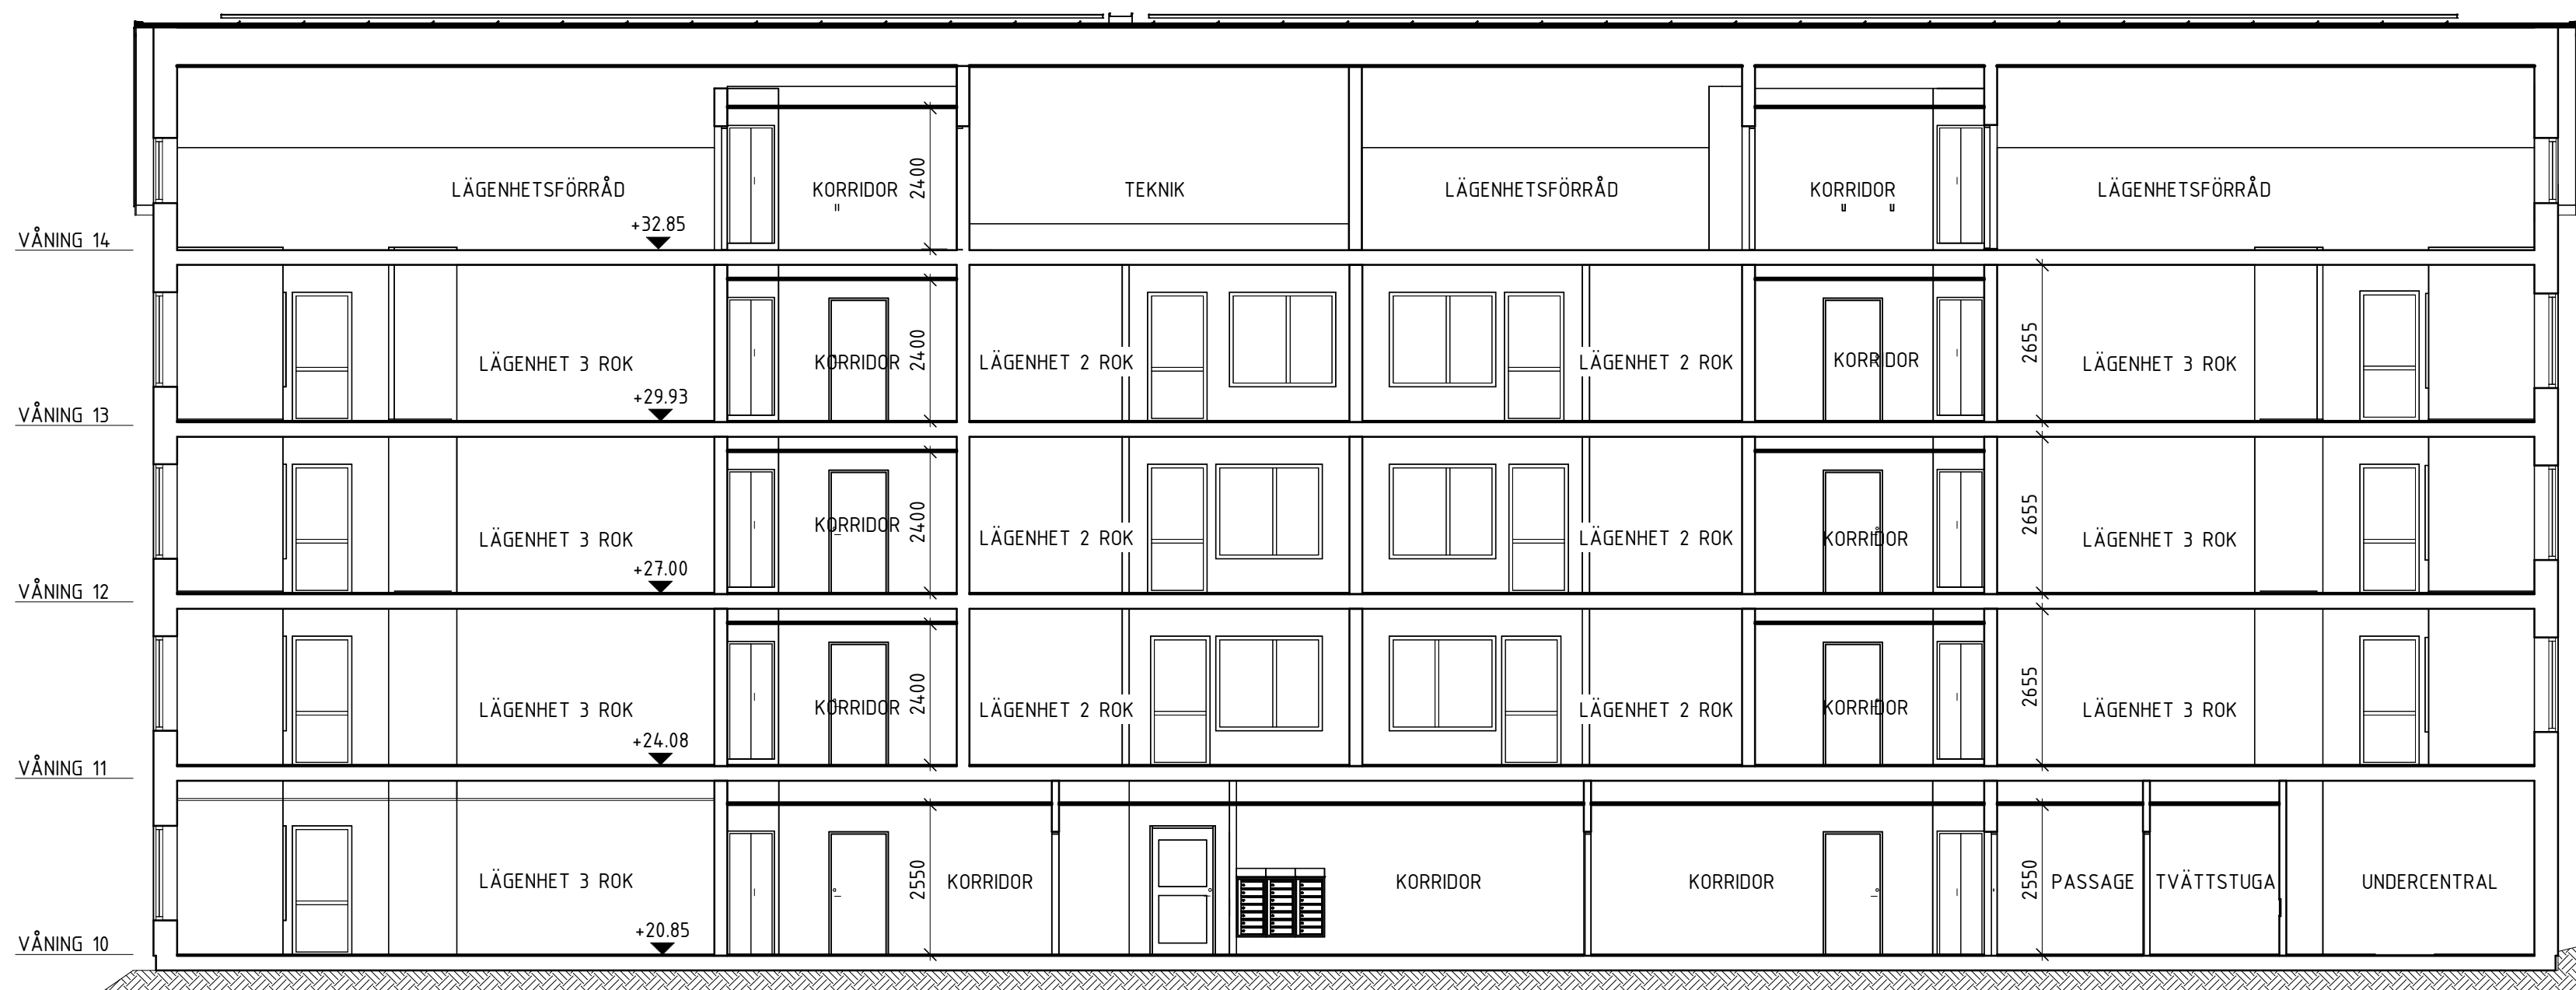


## SEKTION B-B

1 : 100 (A1)

SKALA 1:100

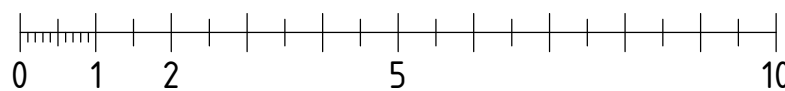


METER

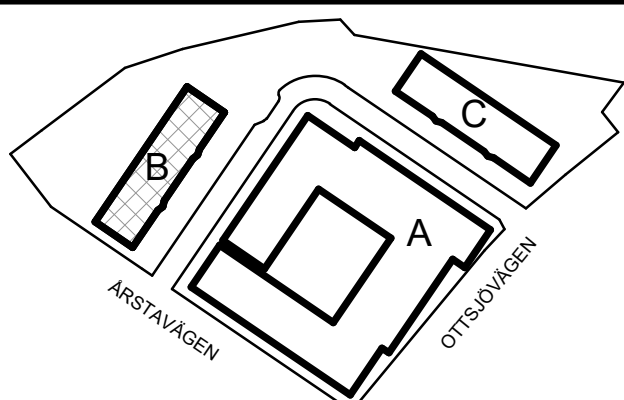
BLT	ÄNDRINGEN AVSER	DATUM	SID
FASTIGHET	KV. ÅNN 7		
HUS	B		
ADRESS	ÅRSTAVÄGEN 110, 12058 ÅRSTA		
			
BYGGLOVSHANDLING			
NY-, OM- ELLER TILLBYGGNAD			
SEKTION A-A, B-B & C-C			
ANSVARIG	HANDLÄGGARE	RITAD AV	
N.LILJEBÖ	H.SANDKVIST	M. NILSSON	
DATUM	PROJEKTNUMMER	RITINGSNUMMER	
2024-08-15	24014		
SKALA (A1)		REV.	
1 : 100		A-40-2-B1001	

FÖRKLARINGAR  
MÄTT ANGES I MILLIMETER. NIVÅER ANGES I METER.  
+29.350 NIVÅ FÖR HORIZONTELL YTA ELLER PUNKT


HÄNVISNINGAR

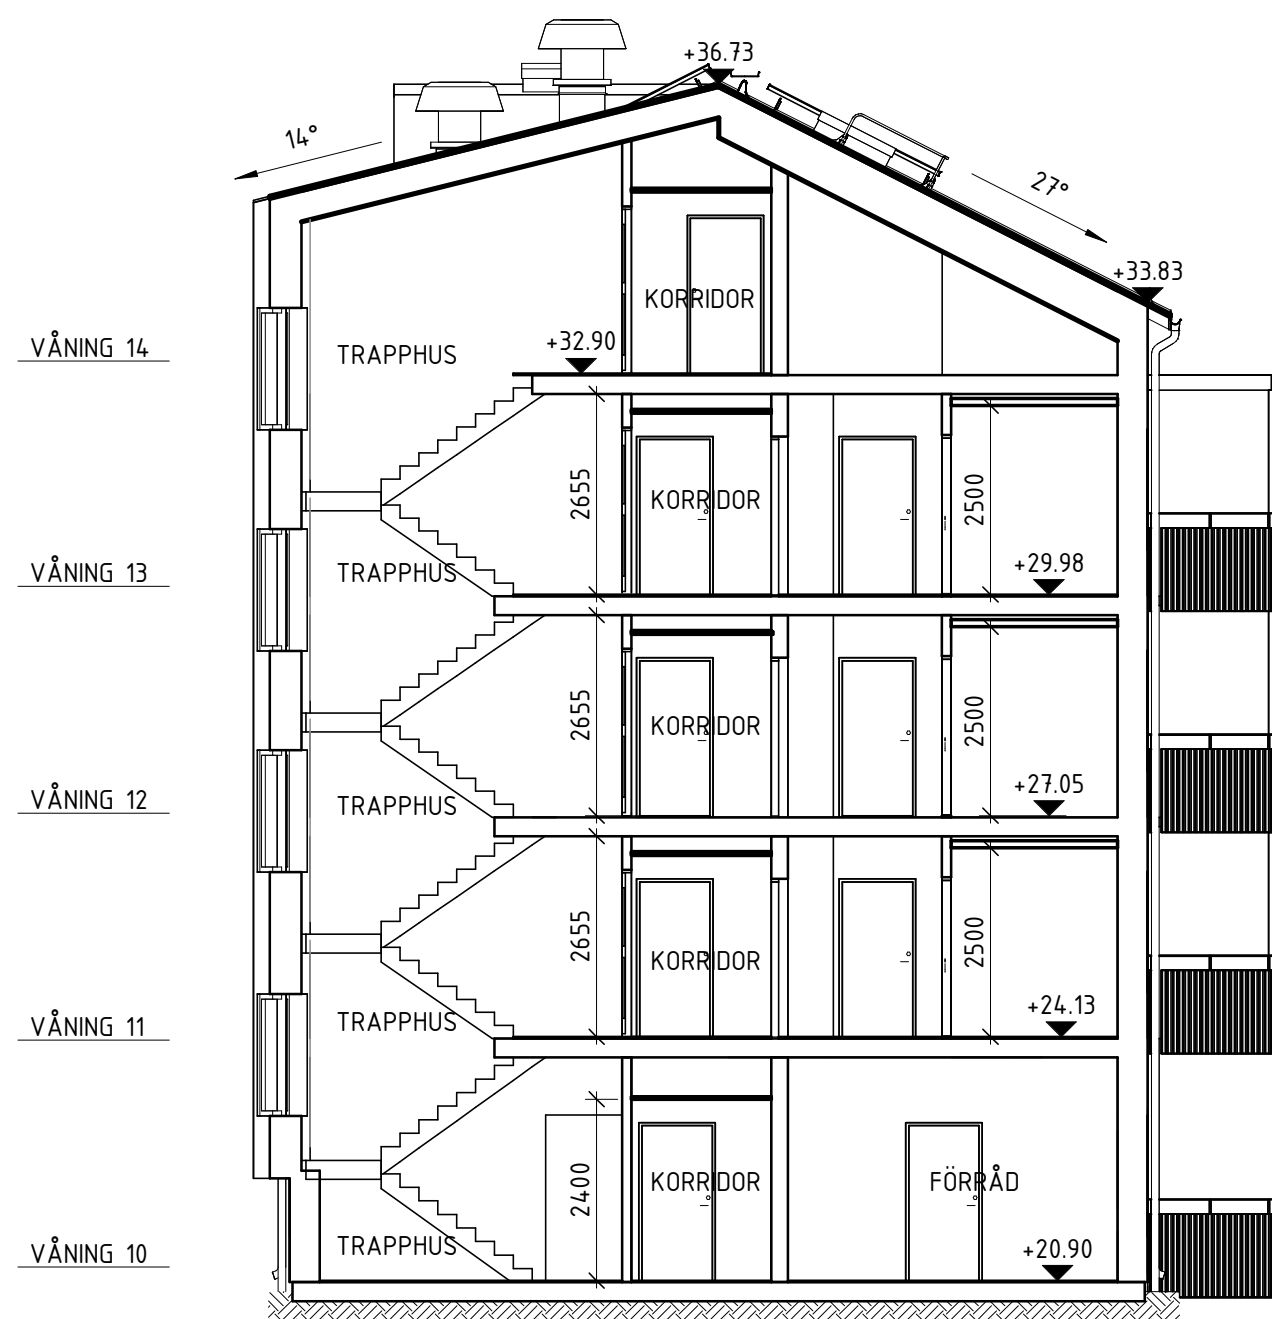


SEKTION A-A  
1 : 100 (A1)

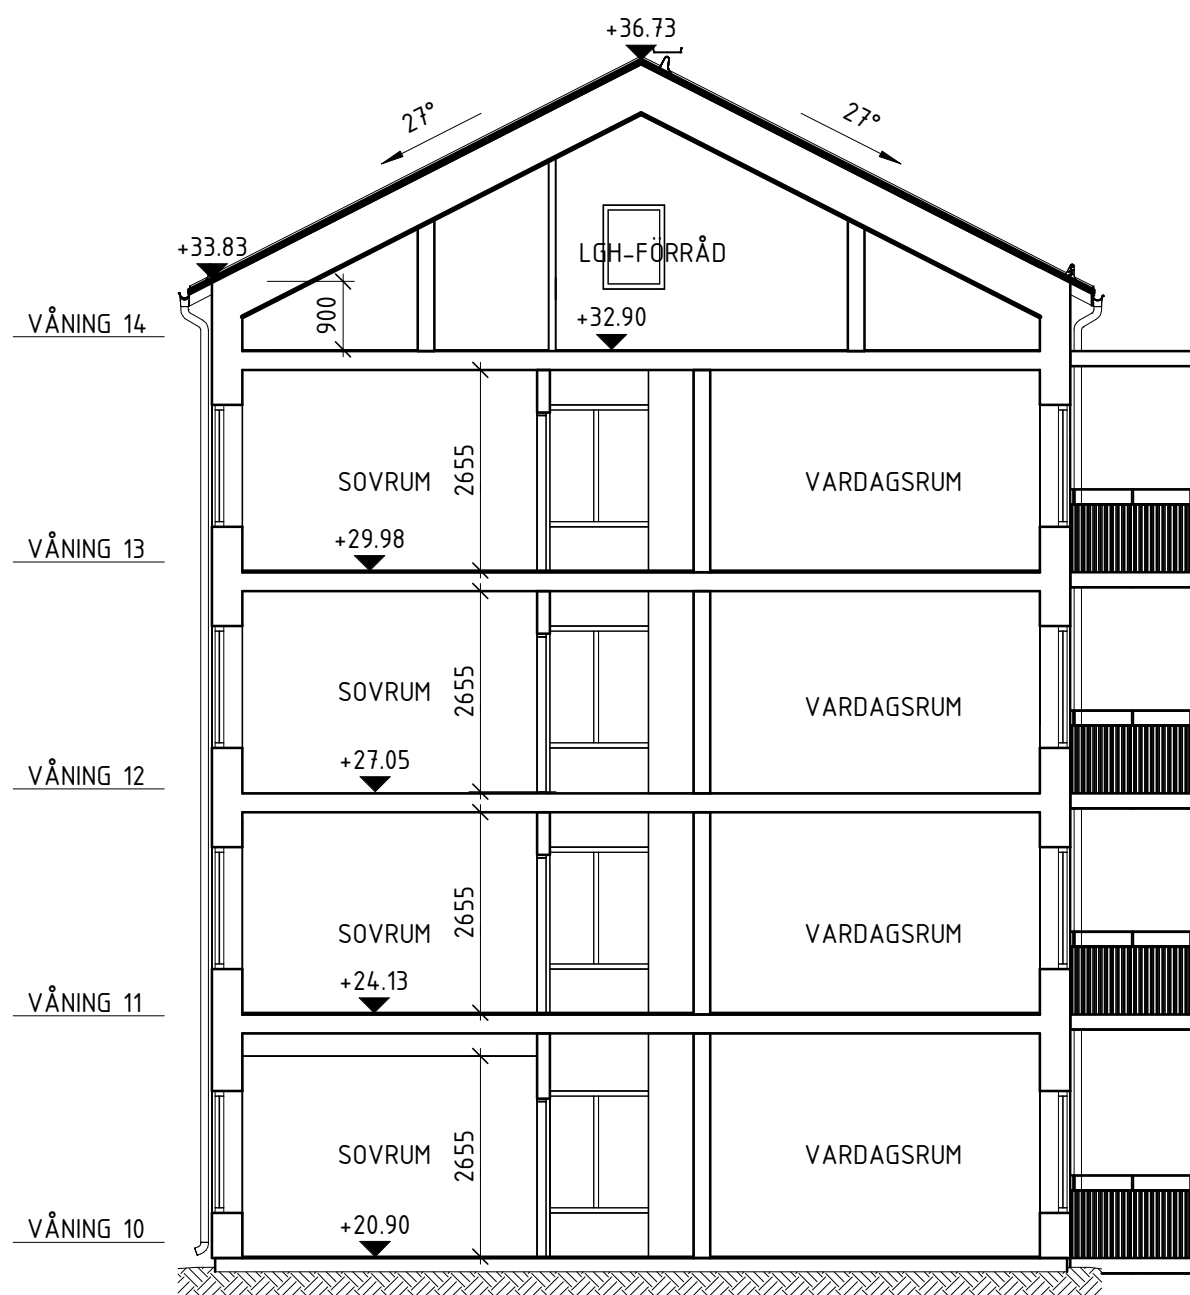


SEKTION C-C  
1 : 100 (A1)

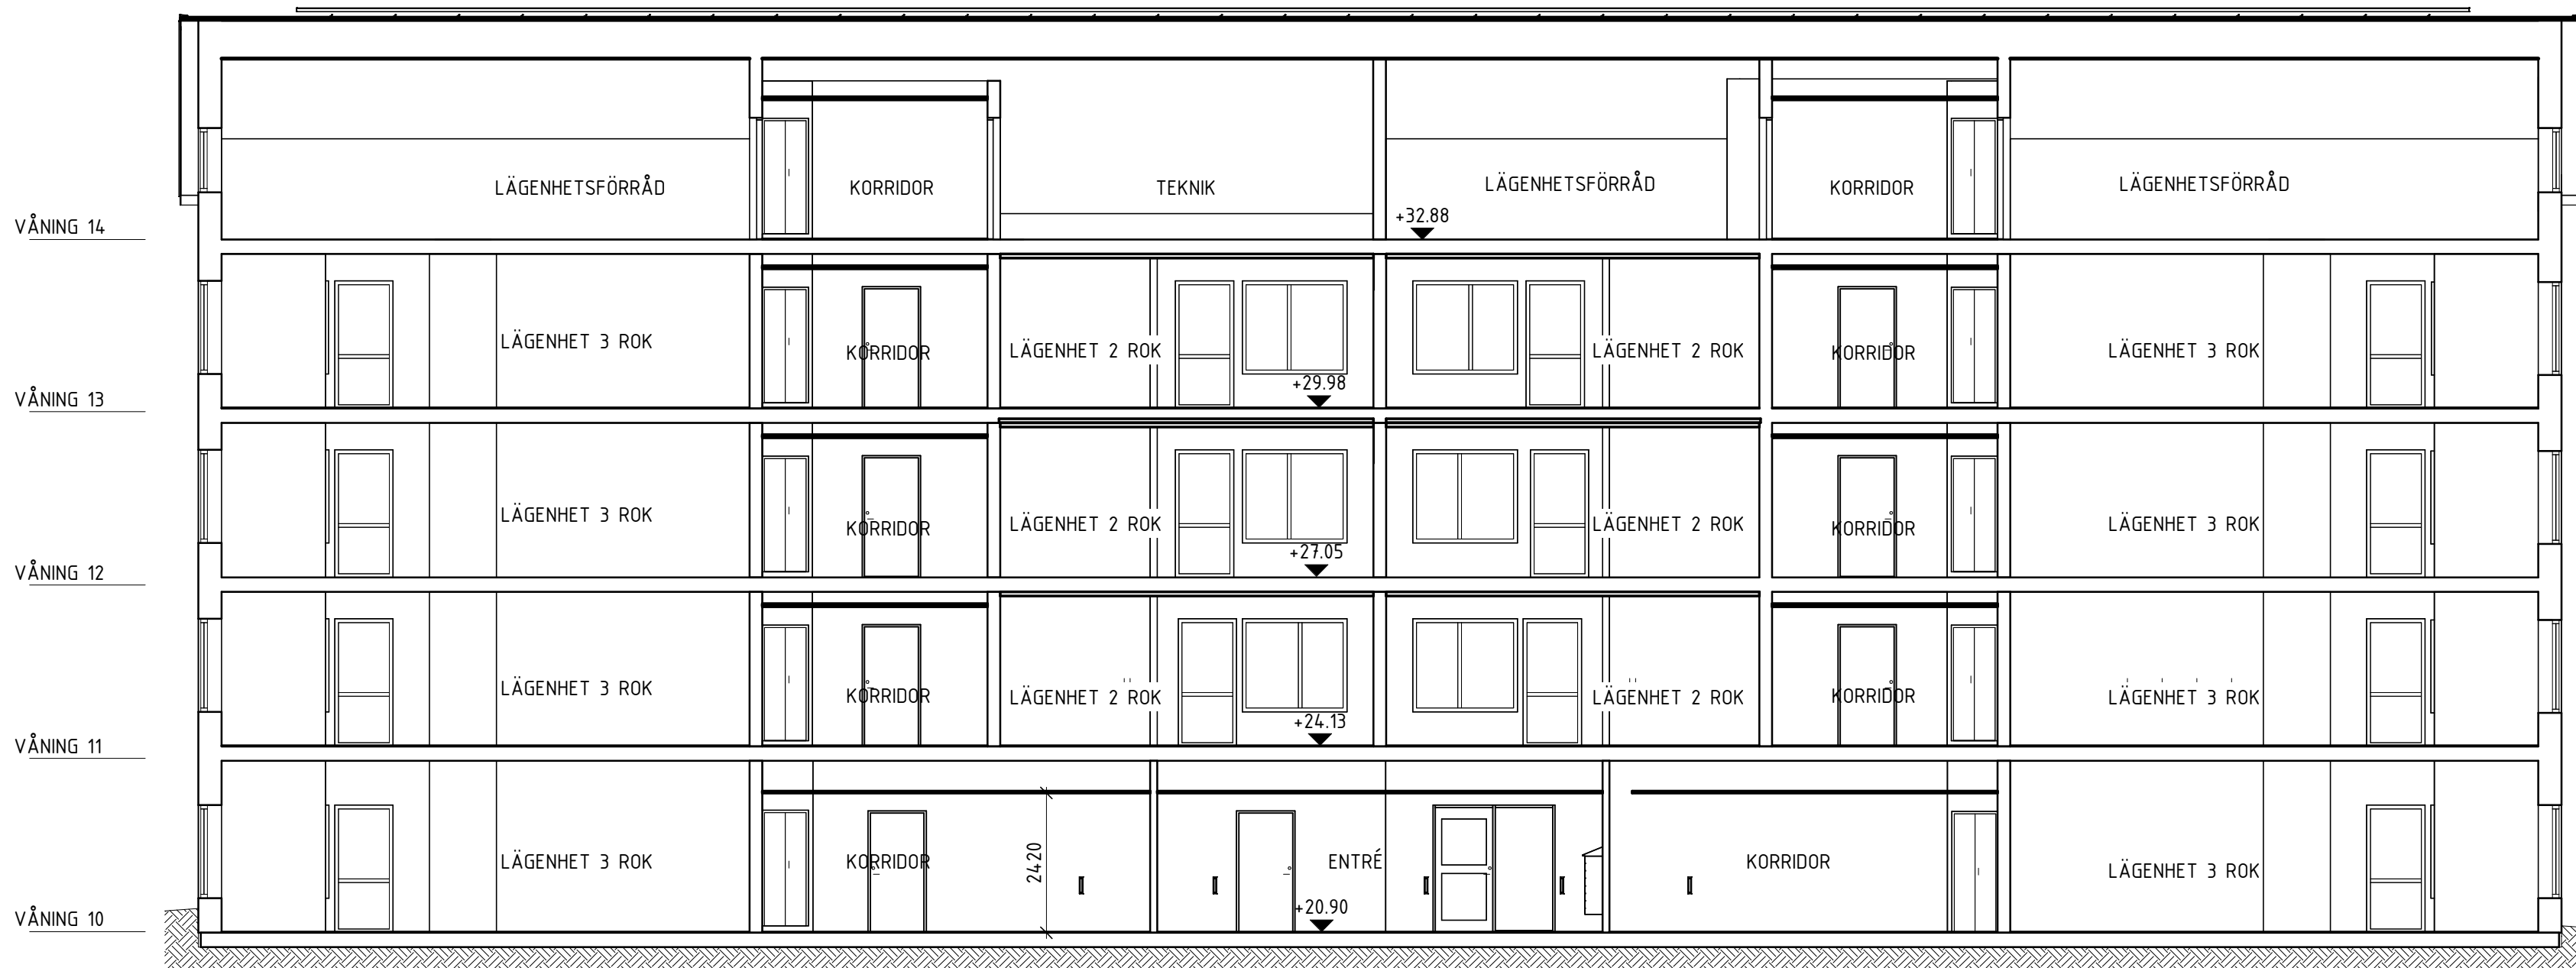

SEKTION B-B  
1 : 100 (A1)

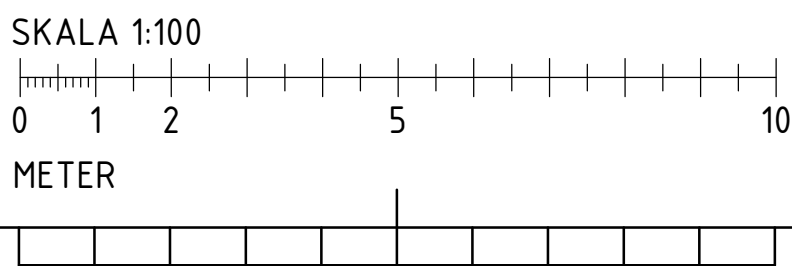

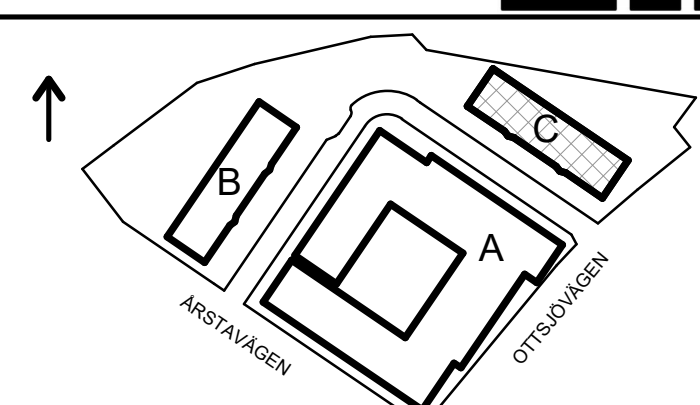BET	ÄNDRINGEN AVSER	DATUM	SIGN
FASTIGHET			
KV. ÅNN 7			
HUS			
C			
ADRESS			
ÅRSTAVÄGEN 110, 12058 ÅRSTA			
			
BYGGLOVSHANDLING			
SEKTION A-A, B-B & C-C			
ANSVARIG	HANDLÄGGARE	RITAD AV	
N.LILJEBE	H.SANDKVIST	M. NILSSON	
DATUM	PROJEKTNUMMER	RITINGSNUMMER	
2024-08-15	24014	REV.	
SKALA (A1)	1 : 100		
A-40-2-C1001			