


FÖRKLARINGAR

MÅTT ANGES I MILLIMETER. NIVÅER ANGES I METER.

+29.350 NIVÅ FÖR HORIZONTELL YTA ELLER PUNKT

POSNR FASADBESKRIVNING

- 1 BANDTÄCKT PLÅT RÖD - RAL 3009
- 2 FÖNSTER RÖD - RAL 3009
- 3 PUTS LJUS BEIGE - NCS S 1005-Y30R
- 4 FÖNSTER GRÖN RAL 7033
- 5 TRÄPARTI, VITPIGMENTERAD EK (CA NCS S 2020-Y40R)
- 6 DÖRR GRÅBEIGE
- 7 SOCKEL BETONG
- 8 FASADKLINKER GRÅBEIGE - NCS S 3502-Y
- 9 GLASPARTI RÖD - RAL 3009
- 10 BALKONGDÖRR RÖD - RAL 3009
- 11 DÖRR RÖD - RAL 3009
- 12 PUTS MÖRK RÖD - NCS S 4040-Y80R
- 13 BALKONG RÖD - RAL 3009
- 14 DÖRR GRÖN - RAL 7033
- 15 SOLCELLER
- 16 PUTS MELLAN BEIGE - NCS S 2010-Y40R
- 17 DÖRR LJUS BEIGE - NCS S 1005-Y30R
- 18 TAK SEDUM
- 19 BANDTÄCKT PLÅT MÖRKGRÖN
- 20 GRIND RÖD - RAL 3009
- 21 BALKONG INGLASAD GRÖN - RAL 7033
- 22 TAKSÄKERHET RÖD - RAL 3009
- 23 TAKAVVATTNING RÖD - RAL 3009
- 24 TAKAVVATTNING GRÅ - RAL 7038
- 25 TRÄPARTI MÖRKBETSAD EK (CA NCS S 7020-Y50R)

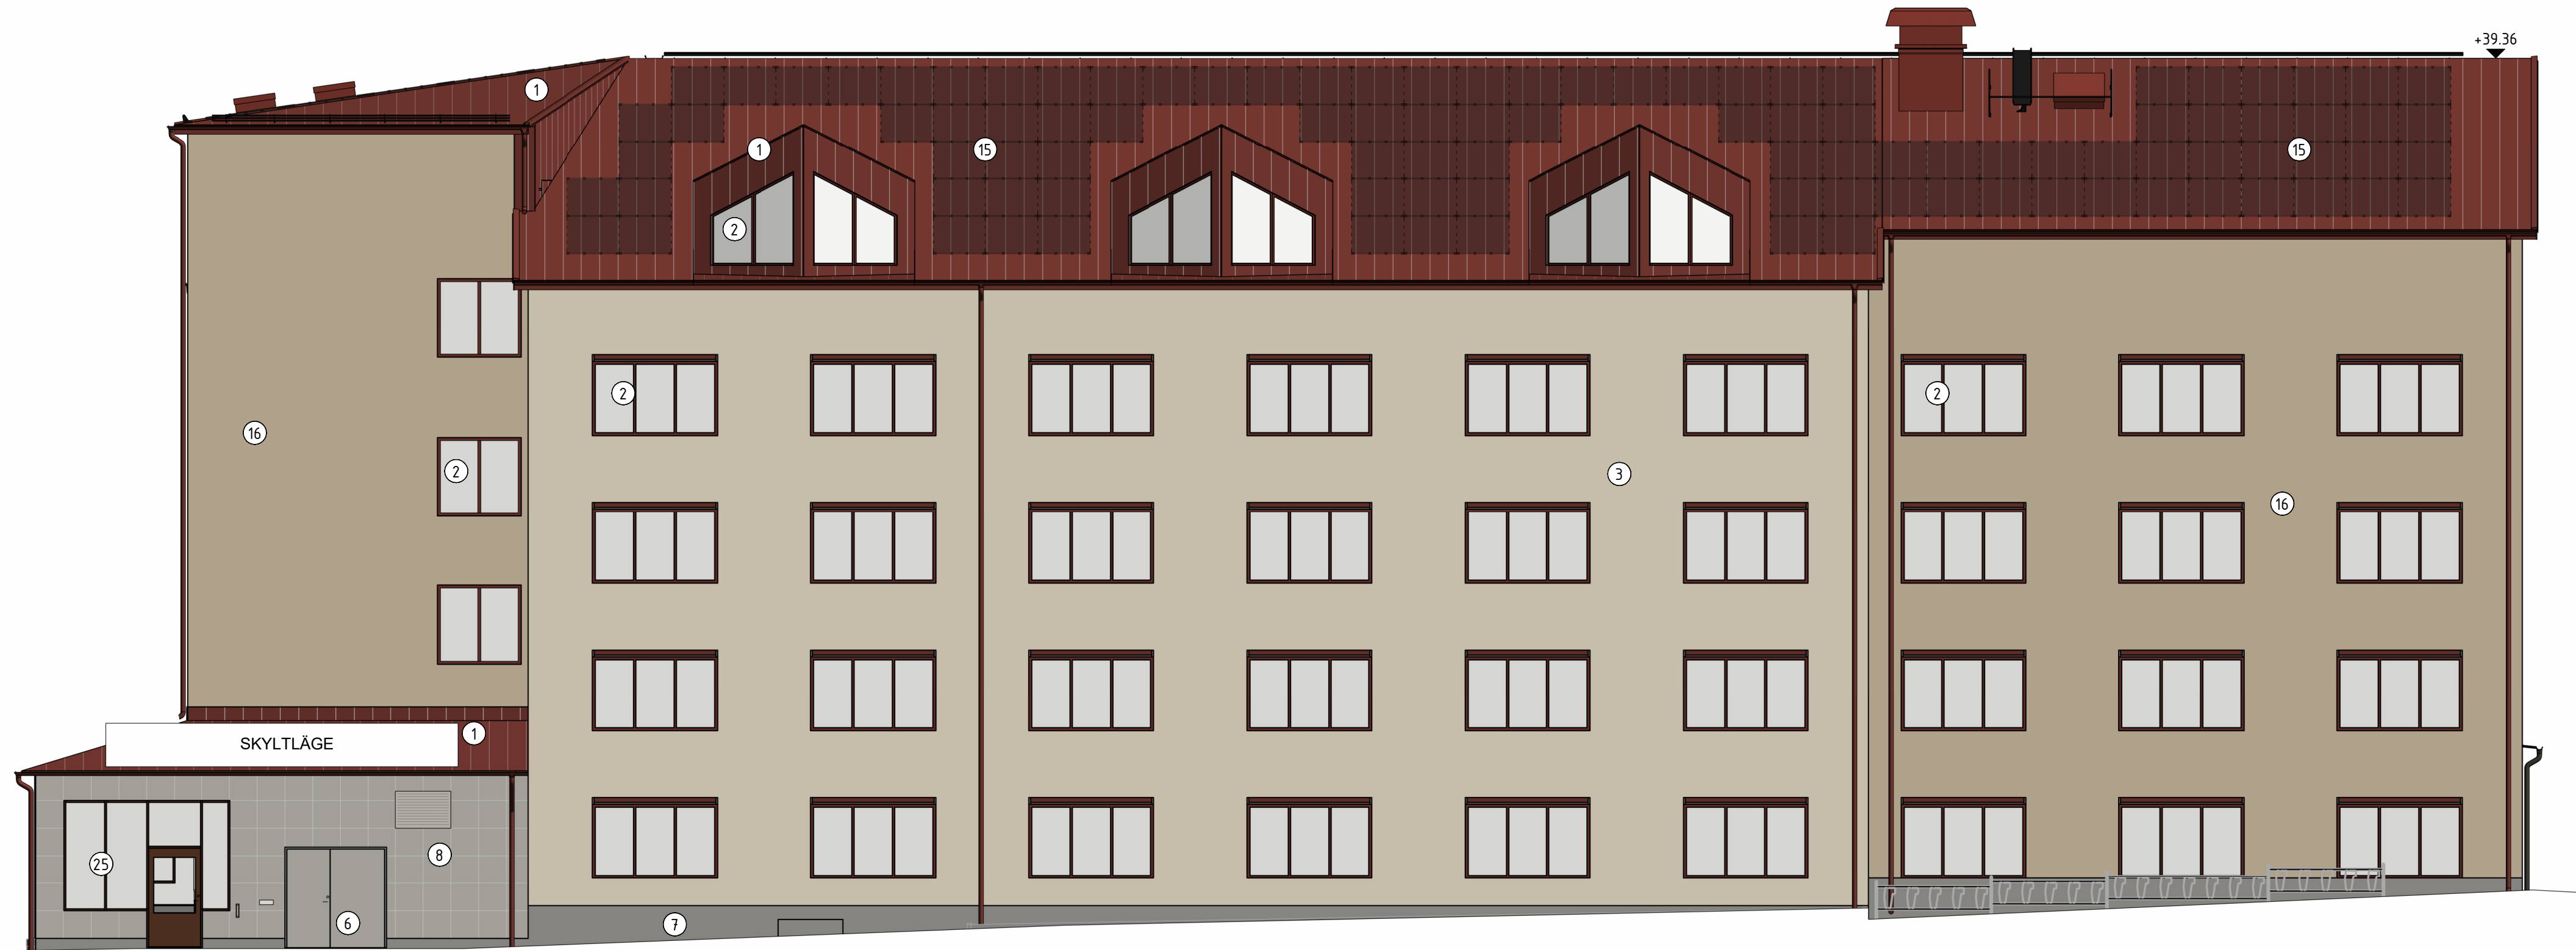

FASAD MOT NORDOST


1 : 100 (A1)



FASAD MOT SYDOST

1 : 100 (A1)

SKALA 1:100

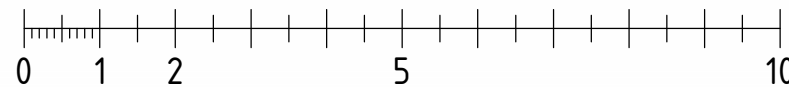

METER

BYTT	ÄNDRINGEN AVSER	DATUM	SID
KV. ÅNN 7			
FASTIGHET			
HUS			
A			
ADRESS			
ÅRSTAVÄGEN 112			
120 58 ÅRSTA			
BYGGLOVSHANDLING			
NYBYGGNAD			
FASADER			
FASAD MOT NORDOST & SYDOST			
ANSVARIG	HANDLÄGGARE	RISTAD AV	
N.LILJEBO	H.SANDKVIST	P.WIKSTÉN	
DATUM	PROJEKTNUMMER		
2024-08-15	24014		
SKALA (A1)	RITINGSNUMMER		REV.
1 : 100	A-40-3-A1001		

## FÖRKLARINGAR

MÅTT ANGES I MILLIMETER. NIVÅER ANGES I METER.

+29.350 NIVÅ FÖR HORIZONTELL YTA ELLER PUNKT

## POSNR FASADBESKRIVNING

- BANDTÄCKT PLÅT RÖD - RAL 3009
- FÖNSTER RÖD - RAL 3009
- PUTS LJUS BEIGE - NCS S 1005-Y30R
- FÖNSTER GRÖN RAL 7033
- TRÄPARTI, VITPIGMENTERAD EK (CA NCS S 2020-Y40R)
- DÖRR GRÅBEIGE
- SOCKEL BETONG
- FASADLINKER GRÅBEIGE - NCS S 3502-Y
- GLASPARTI RÖD - RAL 3009
- BALKONGDÖRR RÖD - RAL 3009
- DÖRR RÖD - RAL 3009
- PUTS MÖRK RÖD - NCS S 4040-Y80R
- BALKONG RÖD - RAL 3009
- DÖRR GRÖN - RAL 7033
- SOLCELLER
- PUTS MELLAN BEIGE - NCS S 2010-Y40R
- DÖRR LJUS BEIGE - NCS S 1005-Y30R
- TAK SEDUM
- BANDTÄCKT PLÅT MÖRKGRÖN
- GRIND RÖD - RAL 3009
- BALKONG INGLASAD GRÖN - RAL 7033
- TAKSÄKERHET RÖD - RAL 3009
- TAKAVVATTNING RÖD - RAL 3009
- TAKAVVATTNING GRÅ - RAL 7038
- TRÄPARTI MÖRKBETSAD EK (CA NCS S 7020-Y50R)



## FASAD MOT SYDVÄST


1 : 100 (A1)



## FASAD MOT NORDVÄST

1 : 100 (A1)

SKALA 1:100

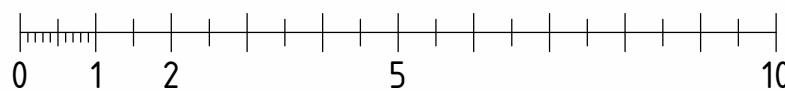

METER

BYTT	ÄNDRINGEN AVSER	DATUM	SID
FASTIDET	KV. ÅNN 7		
HUS	A		
ADRESS	ÅRSTAVÄGEN 112 120 58 ÅRSTA		
BYGGLOVSHANDLING			
NYBYGGNAD			
FASADER			
FASAD MOT SYDVÄST & NORDVÄST			
ANSVARIG	HANDLÄGGARE	BYTTAD AV	
N.LILJEBO	H.SANDKVIST	P.WIKSTÉN	
DATUM	PROJEKTNUMMER		
2024-08-15	24014		
SKALA (A1)	RITINGSNUMMER		REV.
1 : 100	A-40-3-A1002		



## FÖRKLARINGAR

MÄTT ANGES I MILLIMETER. NIVÅER ANGES I METER.

+29.350 NIVÅ FÖR HORIZONTELL YTA ELLER PUNKT

## POSNR FASADBESKRIVNING

- 1 BANDTÄCKT PLÅT RÖD - RAL 3009  
2 FÖNSTER RÖD - RAL 3009  
3 PUTS LJUS BEIGE - NCS S 1005-Y30R  
4 FÖNSTER GRÖN RAL 7033  
5 TRÄPARTI, VITPIGMENTERAD EK (CA NCS S 2020-Y40R)  
6 DÖRR GRÅBEIGE  
7 SOCKEL BETONG  
8 FASADKLINKER GRÅBEIGE - NCS S 3502-Y  
9 GLASPARTI RÖD - RAL 3009  
10 BALKONGDÖRR RÖD - RAL 3009  
11 DÖRR RÖD - RAL 3009  
12 PUTS MÖRK RÖD - NCS S 4040-Y80R  
13 BALKONG RÖD - RAL 3009  
14 DÖRR GRÖN - RAL 7033  
15 SOLCELLER  
16 PUTS MELLAN BEIGE - NCS S 2010-Y40R  
17 DÖRR LJUS BEIGE - NCS S 1005-Y30R  
18 TAK SEDUM  
19 BANDTÄCKT PLÅT MÖRKGRÖN  
20 GRIND RÖD - RAL 3009  
21 BALKONG INGLASAD GRÖN - RAL 7033  
22 TAKSÄKERHET RÖD - RAL 3009  
23 TAKAVVATTNING RÖD - RAL 3009  
24 TAKAVVATTNING GRÅ - RAL 7038  
25 TRÄPARTI MÖRKBETSAD EK (CA NCS S 7020-Y50R)

## FASAD MOT NORDVÄST INNERGÅRD


1 : 100 (A1)



## FASAD MOT NORDÖST INNERGÅRD


1 : 100 (A1)

SKALA 1:100

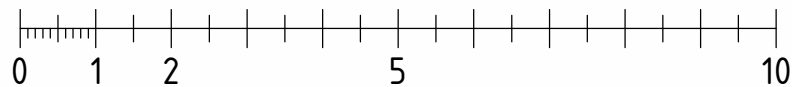

METER


BLT	ÄNDRINGEN AVSER	DATUM	SID
FASTIDET	KV. ÅNN 7		
HUS	A		
ADRESS	ÅRSTAVÄGEN 112		
	120 58 ÅRSTA		
BYGGLOVSHANDLING			
NYBYGGNAD			
FASADER			
FASAD MOT NORDVÄST & NORDÖST INNERGÅRD			
ANSVARIG	HANDLÄGGARE	RISTAD AV	
N.LILJEBO	H.SANDKVIST	P.WIKSTÉN	
DATUM	PROJEKTNUMMER		
2024-08-15	24014		
SKALA (A1)	RITINGSNUMMER		REV.
1 : 100	A-40-3-A1003		

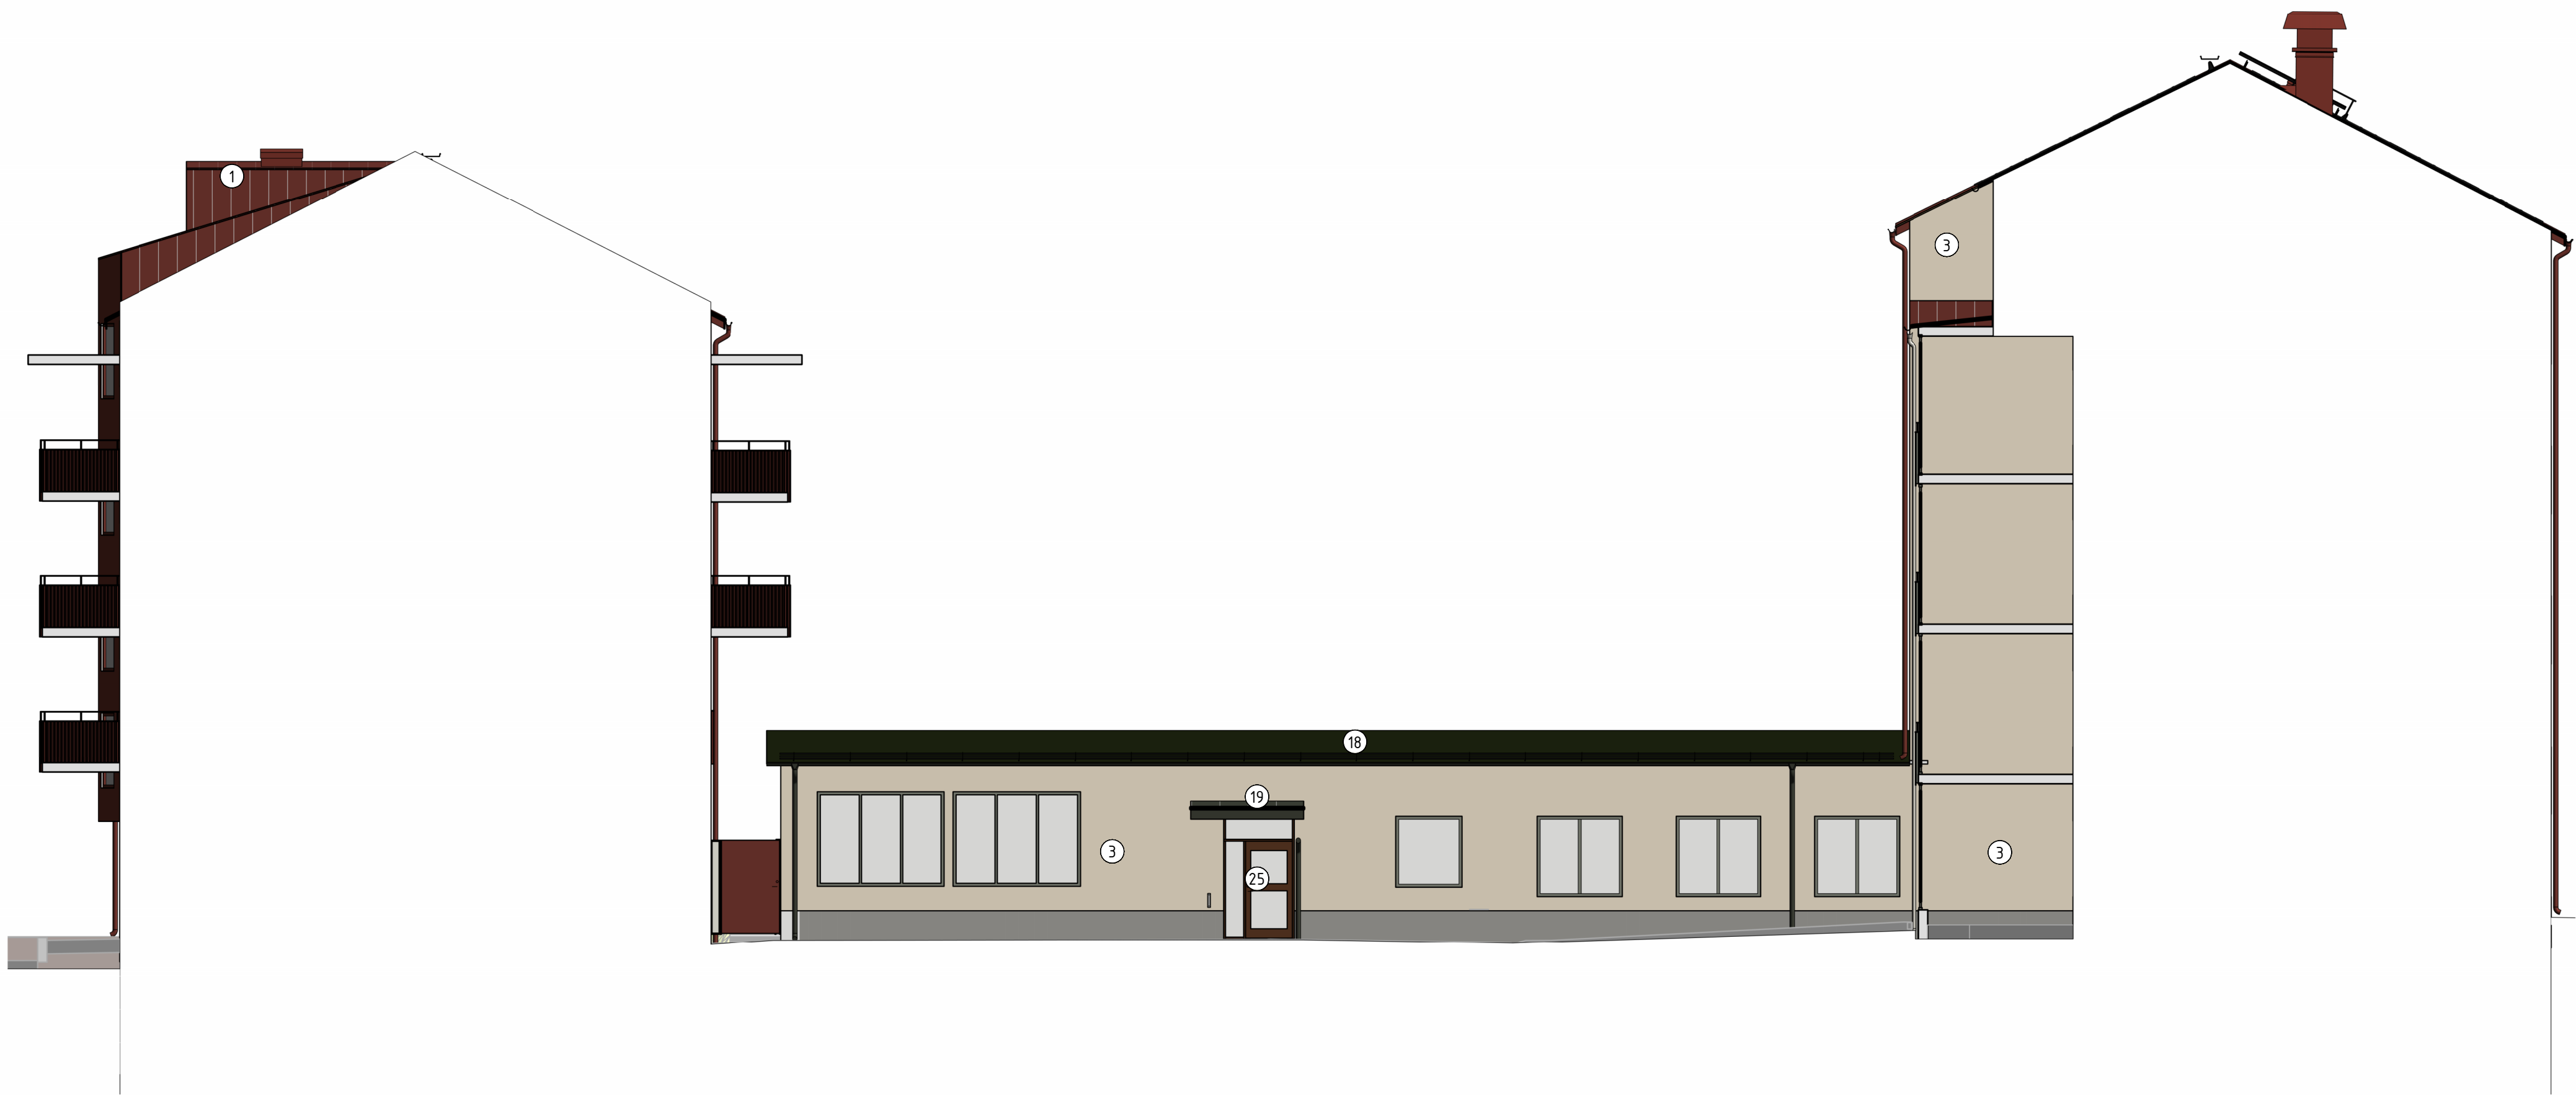

FASAD MOT SYDOST INNERGÅRD  
1 : 100 (A1)



FASAD MOT SYDVÄST INNERGÅRD  
1 : 100 (A1)

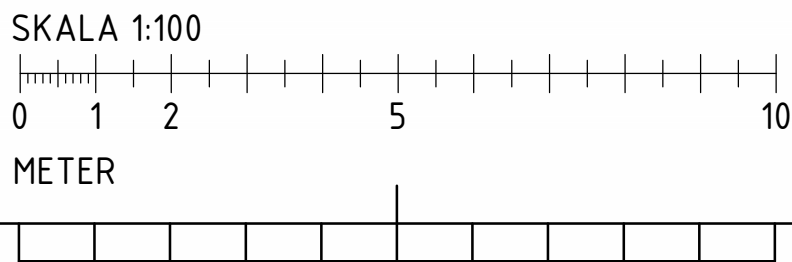

#### FÖRKLARINGAR

MÅTT ANGES I MILLIMETER. NIVÅER ANGES I METER.

+29.350 NIVÅ FÖR HORIZONTELL YTA ELLER PUNKT

#### POSNR FASADBESKRIVNING

- 1 BANDTÄCKT PLÅT RÖD - RAL 3009
- 2 FÖNSTER RÖD - RAL 3009
- 3 PUTS LJUS BEIGE - NCS S 1005-Y30R
- 4 FÖNSTER GRÖN RAL 7033
- 5 TRÄPARTI, VITPIGMENTERAD EK (CA NCS S 2020-Y40R)
- 6 DÖRR GRÅBEIGE
- 7 SOCKEL BETONG
- 8 FASADKLINKER GRÅBEIGE - NCS S 3502-Y
- 9 GLASPARTI RÖD - RAL 3009
- 10 BALKONGDÖRR RÖD - RAL 3009
- 11 DÖRR RÖD - RAL 3009
- 12 PUTS MÖRK RÖD - NCS S 4040-Y80R
- 13 BALKONG RÖD - RAL 3009
- 14 DÖRR GRÖN - RAL 7033
- 15 SOLCELLER
- 16 PUTS MELLAN BEIGE - NCS S 2010-Y40R
- 17 DÖRR LJUS BEIGE - NCS S 1005-Y30R
- 18 TAK SEDUM
- 19 BANDTÄCKT PLÅT MÖRKGRÖN
- 20 GRIND RÖD - RAL 3009
- 21 BALKONG INGLASAD GRÖN - RAL 7033
- 22 TAKSÄKERHET RÖD - RAL 3009
- 23 TAKAVVATTNING RÖD - RAL 3009
- 24 TAKAVVATTNING GRÅ - RAL 7038
- 25 TRÄPARTI MÖRKBETSAD EK (CA NCS S 7020-Y50R)

BYTT	ÄNDRINGEN AVSER	DATUM	SID
FASTIGHET KV. ÅNN 7			
HUS A			
ADRESS ÅRSTAVÄGEN 112 120 58 ÅRSTA			
BYGGLOVSHANDLING			
NYBYGGNAD FASADER			
FASAD MOT SYDOST & SYDVÄST INNERGÅRD			
ANSVARIG N.LILJEBO	HANDLÄGGARE H.SANDKVIST	RISTAD AV P.WIKSTÉN	
DATUM 2024-08-15	PROJEKTNUMMER 24014		
SKALA (A1) 1 : 100	RITNINGSNUMMER A-40-3-A1004	REV.	



## FÖRKLARINGAR

MÄTT ANGES I MILLIMETER.  
PLUSHÖJDER I METER.

## POSNR FASADBESKRIVNING


- 1 PUTS, STO 16127 RÖD (CA NCS S 5030-Y80R)
- 2 FASADLINKER, SVENSKA KAKEL VIKEN, KULÖR: GREY, 600x600 mm.
- 3 PARTIER, FÖNSTER, DÖRRAR INKL. GÄRNINGAR, KULÖR: RAL 3009 (MÖRKRÖD)
- 4 BALKONGRÄCKEN, KULÖR: RAL 3009 (MÖRKRÖD)
- 5 SKILJEVÄGG BALKONG, KULÖR: RAL 3009 (MÖRKRÖD)
- 6 BANDTÄCKNING, PL 22 (MÖRKRÖD)
- 7 TAKAVATTNING, TAKSÄKERHET, RÖKLUCKOR INKL. GÄRNINGAR, KULÖR: RAL 3009 (MÖRKRÖD)
- 8 TRÄPARTI, VITPIGMENTERAD EK (CA NCS S 2020-Y40R)
- 9 BETONGSOCKEL

## HÄNVISNINGAR



FASAD MOT ÖSTER

1 : 100 (A1)

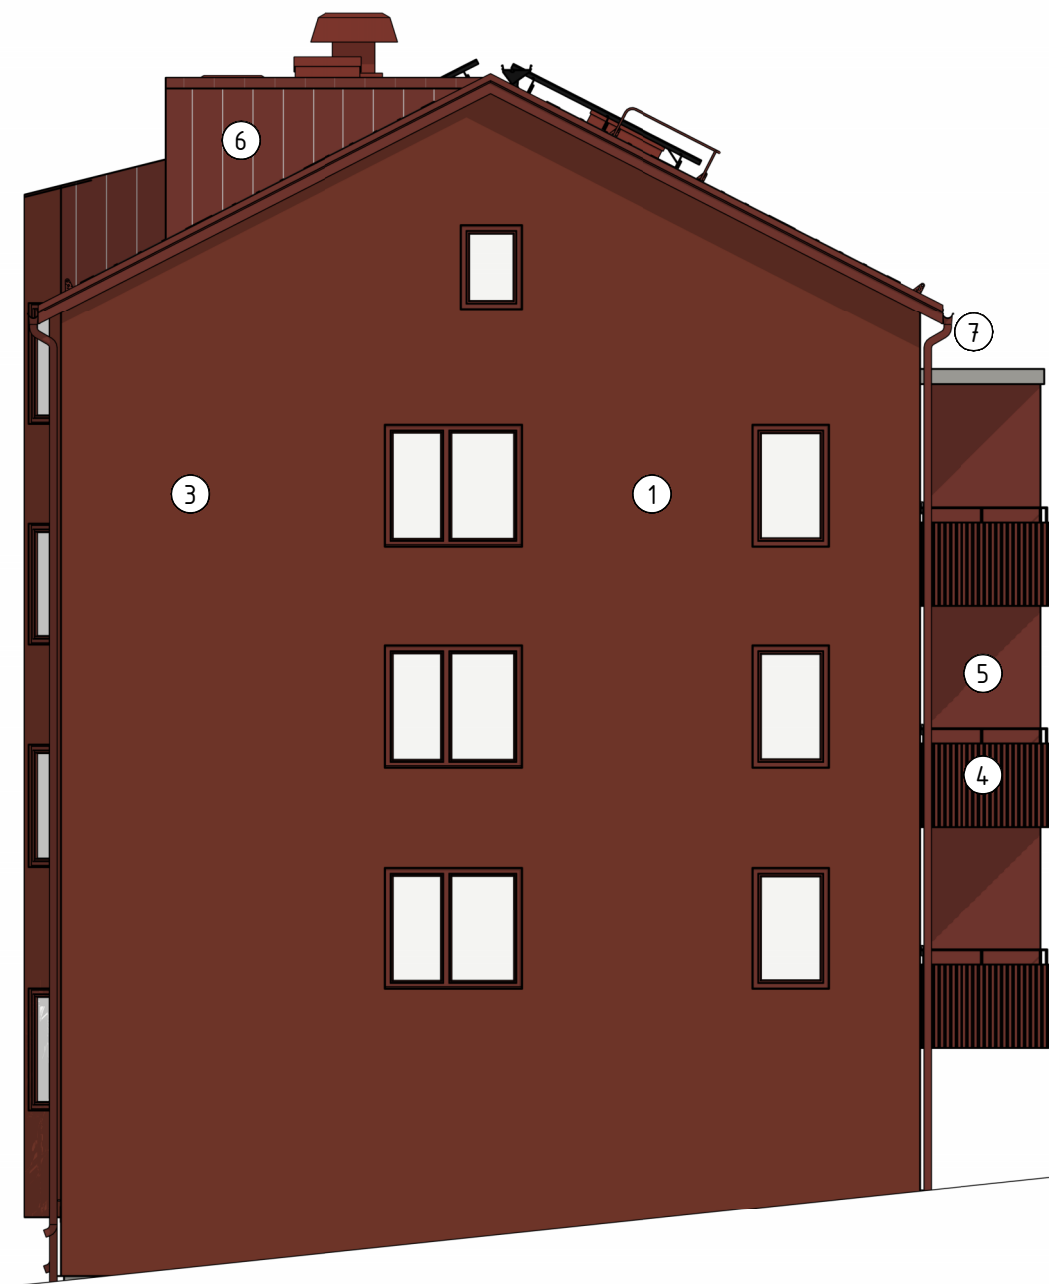


FASAD MOT NORR

1 : 100 (A1)



FASAD MOT VÄSTER


1 : 100 (A1)

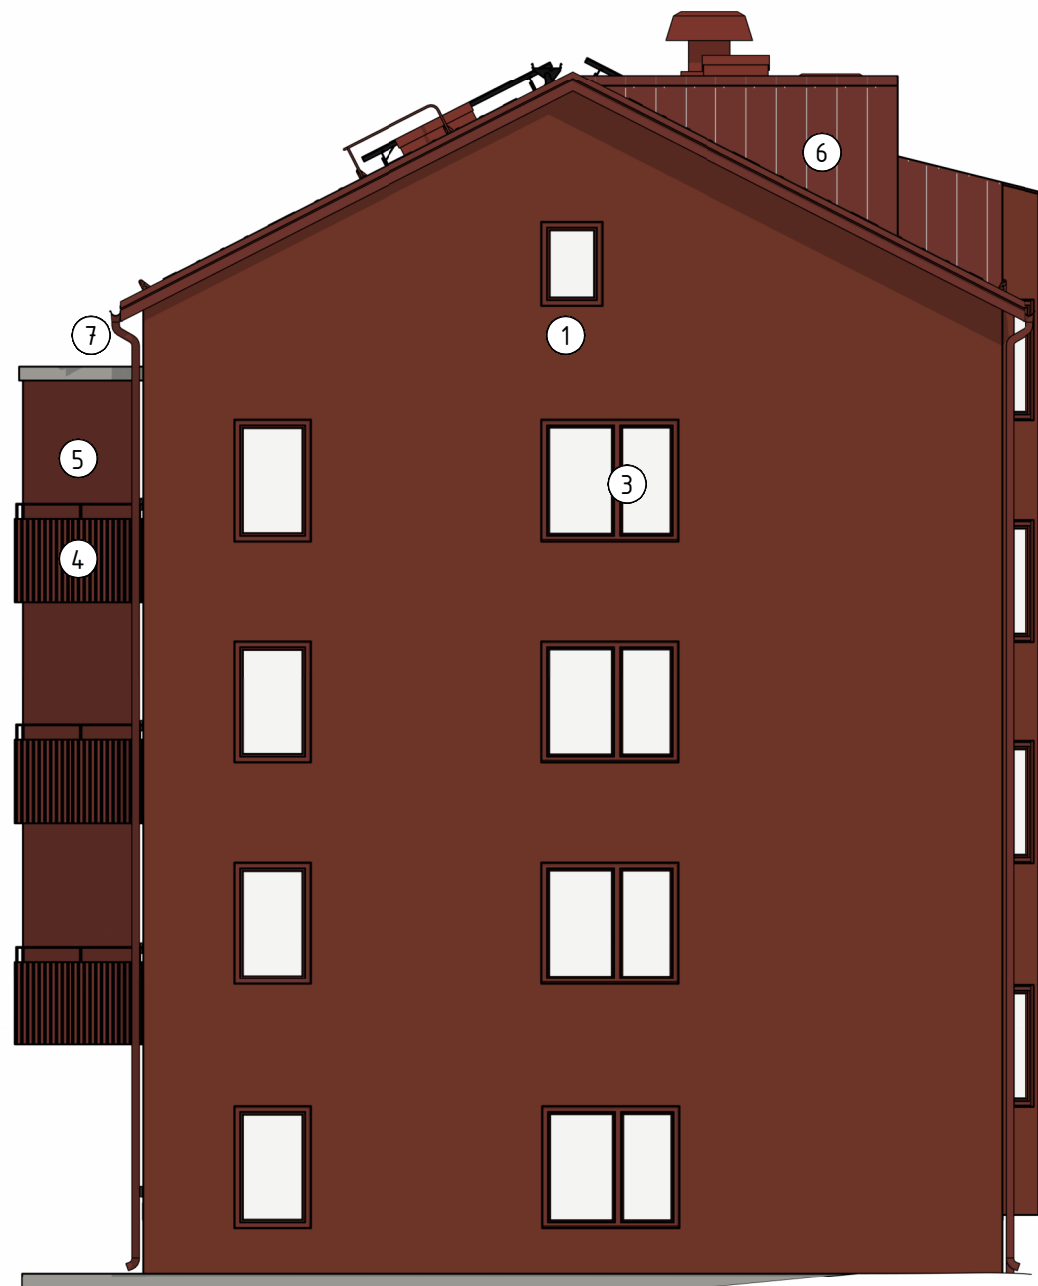

FASAD MOT SÖDER

1 : 100 (A1)

SKALA 1:100

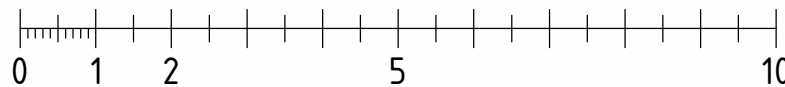


METER

BYTT	ÄNDRINGEN AVSER	DATUM	SID
FASTIDET	KV. ÅNN 7		
HUS	B		
ADRESS	ÅRSTAVÄGEN 110, 12058 ÅRSTA		
BYGGLOVSHANDLING			
NY-, OM- ELLER TILLBYGGNAD			
FASADER			
ANSVARIG	HANDLÄGGARE	RITAD AV	
N.LILJEBE	H.SANDKVIST	M. NILSSON	
DATUM	PROJEKTNUMMER		
2024-08-15	24014		
SKALA (A1)	RITINGSNUMMER	REV.	
1 : 100	A-40-3-B1001		




FASAD MOT SÖDER  
1 : 100 (A1)

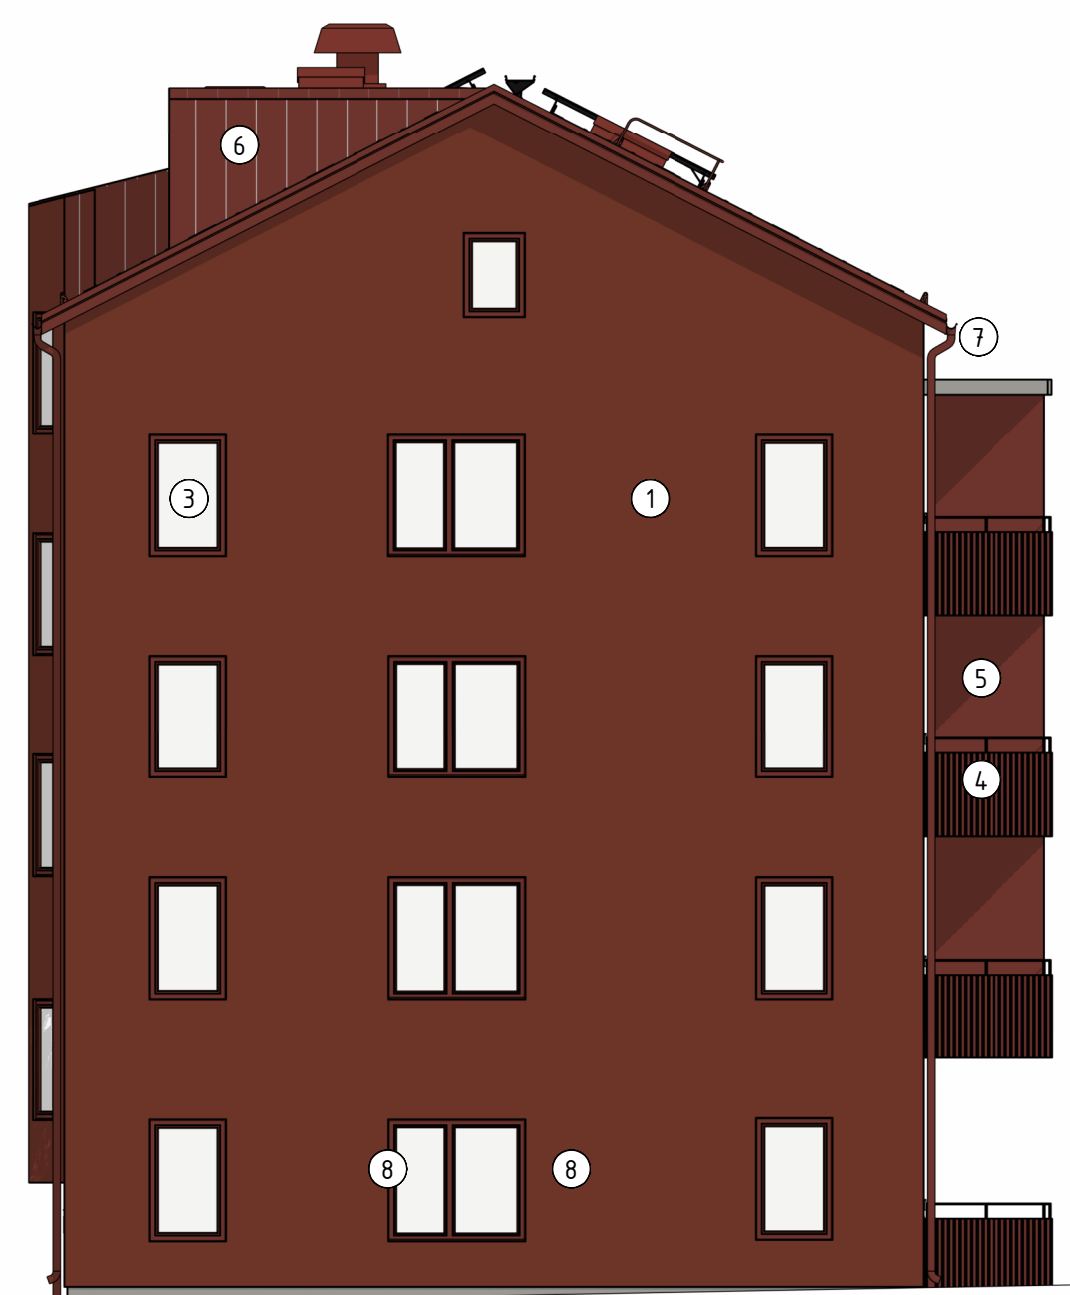

FASAD MOT VÄSTER  
1 : 100 (A1)



FASAD MOT NORR  
1 : 100 (A1)

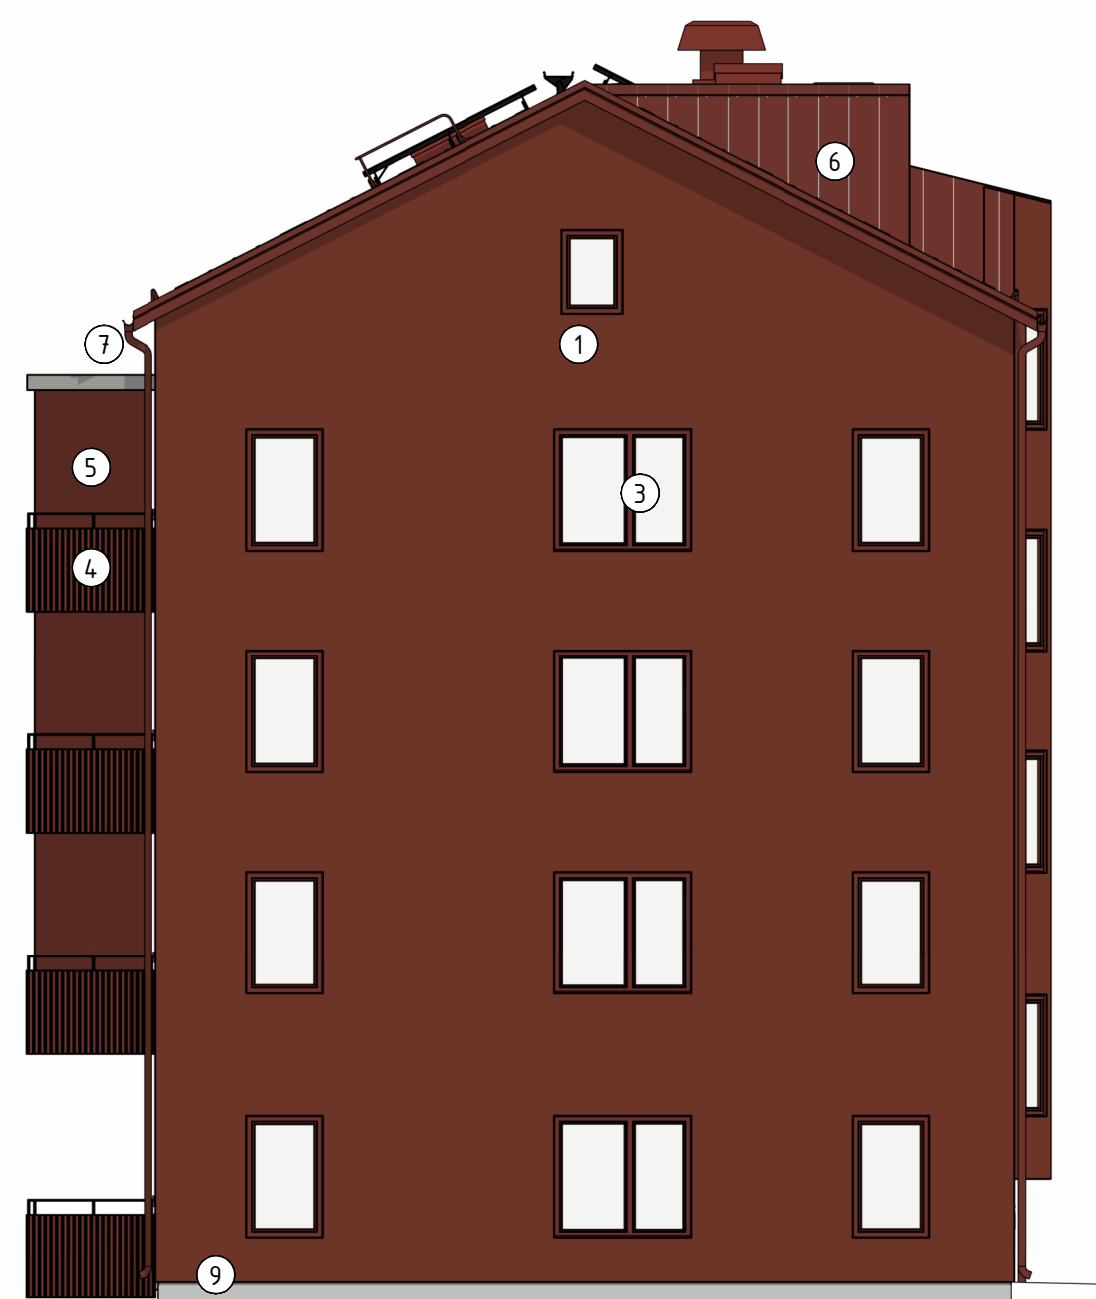

FASAD MOT ÖSTER  
1 : 100 (A1)


#### FÖRKLARINGAR

MÅTT ANGES I MILLIMETER.  
PLUSHÖJDER I METER.

POSNR	FASADBESKRIVNING
1	PUTS, STO 16127 RÖD (CA NCS S 5030-Y80R)
2	FASADLINKER, SVENSKA KAKEL VIKEN, KULÖR: GREY, 600x600 mm.
3	PARTIER, FÖNSTER, DÖRRAR INKL. GARNERINGAR, KULÖR: RAL 3009 (MÖRKRÖD)
4	BALKONGRÄCKEN, KULÖR: RAL 3009 (MÖRKRÖD)
5	SKILJEVÄGG BALKONG, KULÖR: RAL 3009 (MÖRKRÖD)
6	BANDTÄCKNING, PL 22 (MÖRKRÖD)
7	TAKAVATTNING, TAKSÄKERHET, RÖKLUCKOR INKL. GARNERINGAR, KULÖR: RAL 3009 (MÖRKRÖD)
8	TRÄPARTI, VITPIGMENTERAD EK (CA NCS S 2020-Y40R)
9	BETONGSOCKEL

#### HÄNVISNINGAR

SKALA 1:100

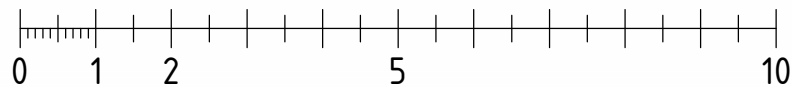

METER

BYTT	ÄNDRINGEN AVSER	DATUM	SID
FASTIDET	KV. ÅNN 7		
HUS	C		
ADRESS	ÅRSTAVÄGEN 110, 12058 ÅRSTA		
BYGGLOVSHANDLING			
FASADER			
ANSVARIG	HANDLÄGGARE	RITAD AV	
N.LILJEBJO	H.SANDKVIST	M. NILSSON	
DATUM	PROJEKTNUMMER	REV.	
2024-08-15	24014		
SKALA (A1)	RITINGSNUMMER		
1 : 100	A-40-3-C1001		