

FÖRKLARINGAR

- D = DAGVATTEN, SJÄLVFALL, PP, SN8
S = SPILLVATTEN, SJÄLVFALL, PP, SN8
V = VATTEN PE, PE100, SDR11
DR = DRÄNVATTENLEDNING, PEH
----- KALLVATTENLEDNING
----- SPILLVATTENLEDNING
----- DAGVATTENLEDNING
----- DRÄNERINGSLEDNING
----- BEFINTLIGA LEDNINGAR
----- FASTIGHETSGRÄNS

DAGVATTENBRUNN I PP Ø400, SN8, MED 70 L SANDFÅNG OCH VATTENLÅS FLYTANDE, KORBAR GALLERBETÄCKNING AV GJUTJÄRN D400, ANSLUTNINGAR ENLIGT VA-PLAN

DRÄNBRUNN I PP Ø400, SN8, MED 70 L SANDFÅNG OCH FLYTANDE, KORBAR, TÄT BETÄCKNING AV GJUTJÄRN D400, ANSLUTNINGAR ENLIGT VA-PLAN OCH K-HANDLING

TILLSYNSBRUNN I PP Ø400, SN8, MED FLYTANDE, KORBAR, TÄT BETÄCKNING AV GJUTJÄRN, D400, ANSLUTNINGAR ENLIGT VA-PLAN

DAGVATTENBRUNN I PP Ø400, SN8, MED 70 L SANDFÅNG OCH FLYTANDE, HÖG KUPOLBETÄCKNING AV GJUTJÄRN, ANSLUTNINGAR ENLIGT VA-PLAN

RENSBRUNN I PP MED STIGARE Ø200, MED FLYTANDE, TÄT BETÄCKNING, D400

ANSL. STPR AVSÄTTNING Ø110 FÖR STUPRÖR, AVSLUTAS MED ROSTFRITT RÖR 200 mm OVAN MARK OCH MIN 350 MM UNDER MARK. STIGARRÖR ANSLUTS TILL ROSTFRITT RÖR MED RAK SKARV OCH TILL LIGGANDE DAGVATTENLEDNING MED 2 STYCKEN 45°-BÖJAR.



VAXTBADD
VAXTBADD MED UNDERLIGGANDE SKELETTJORD.

ANMÄRKNING

BRUNNAR OCH LEDNINGAR SKA VARA CERTIFIERADE AV INSTA-CERT OCH MÄRKT MED NORDIC POLY SCHAKT, LEDNINGSBADD OCH Fyllning för ledningar, brunnar, avskiljare och magasin utförs för att klara krav i AMA anläggning 20, leverantörens anvisning samt NPG LAGGNINGSANVISNING (LAGGNING AV PLASTRÖR). VATTENLEDNING FÖRSLAGS MED HJASSA PÅ 1,7m UNDER MARK

KOORDINATSYSTEM
SWEREF 99 1800
RH 2000

BET	ÄNDRINGEN AVSER	DATUM	SIGN
FASTIGHET	KV. ÅNN 7		
HUS			
ADRESS			

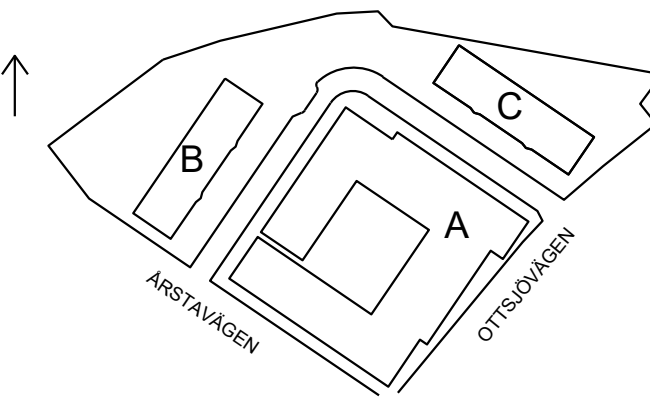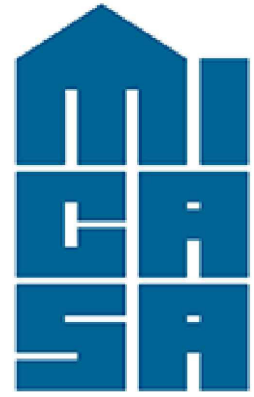

BYGGLOVSHANDLING

NYBYGGNAD		
VA-PLAN		
ANSVARIG	HANDLÄGGARE	BTAD AV
M. BENGSSON	MBN	MAN
DATUM	PROJEKTNUMMER	
2024-08-15	11040068	
SKALA (A1)	RITNINGNUMMER	
1 : 200	R-51-1-001	

