



FÖRKLARINGAR
MÅTT I MM


FÖRESKRIFTER
PLÅT I SVART KULÖR.
KARM OCH BÅGE MED UTÄNDIG KULÖR I SVART.

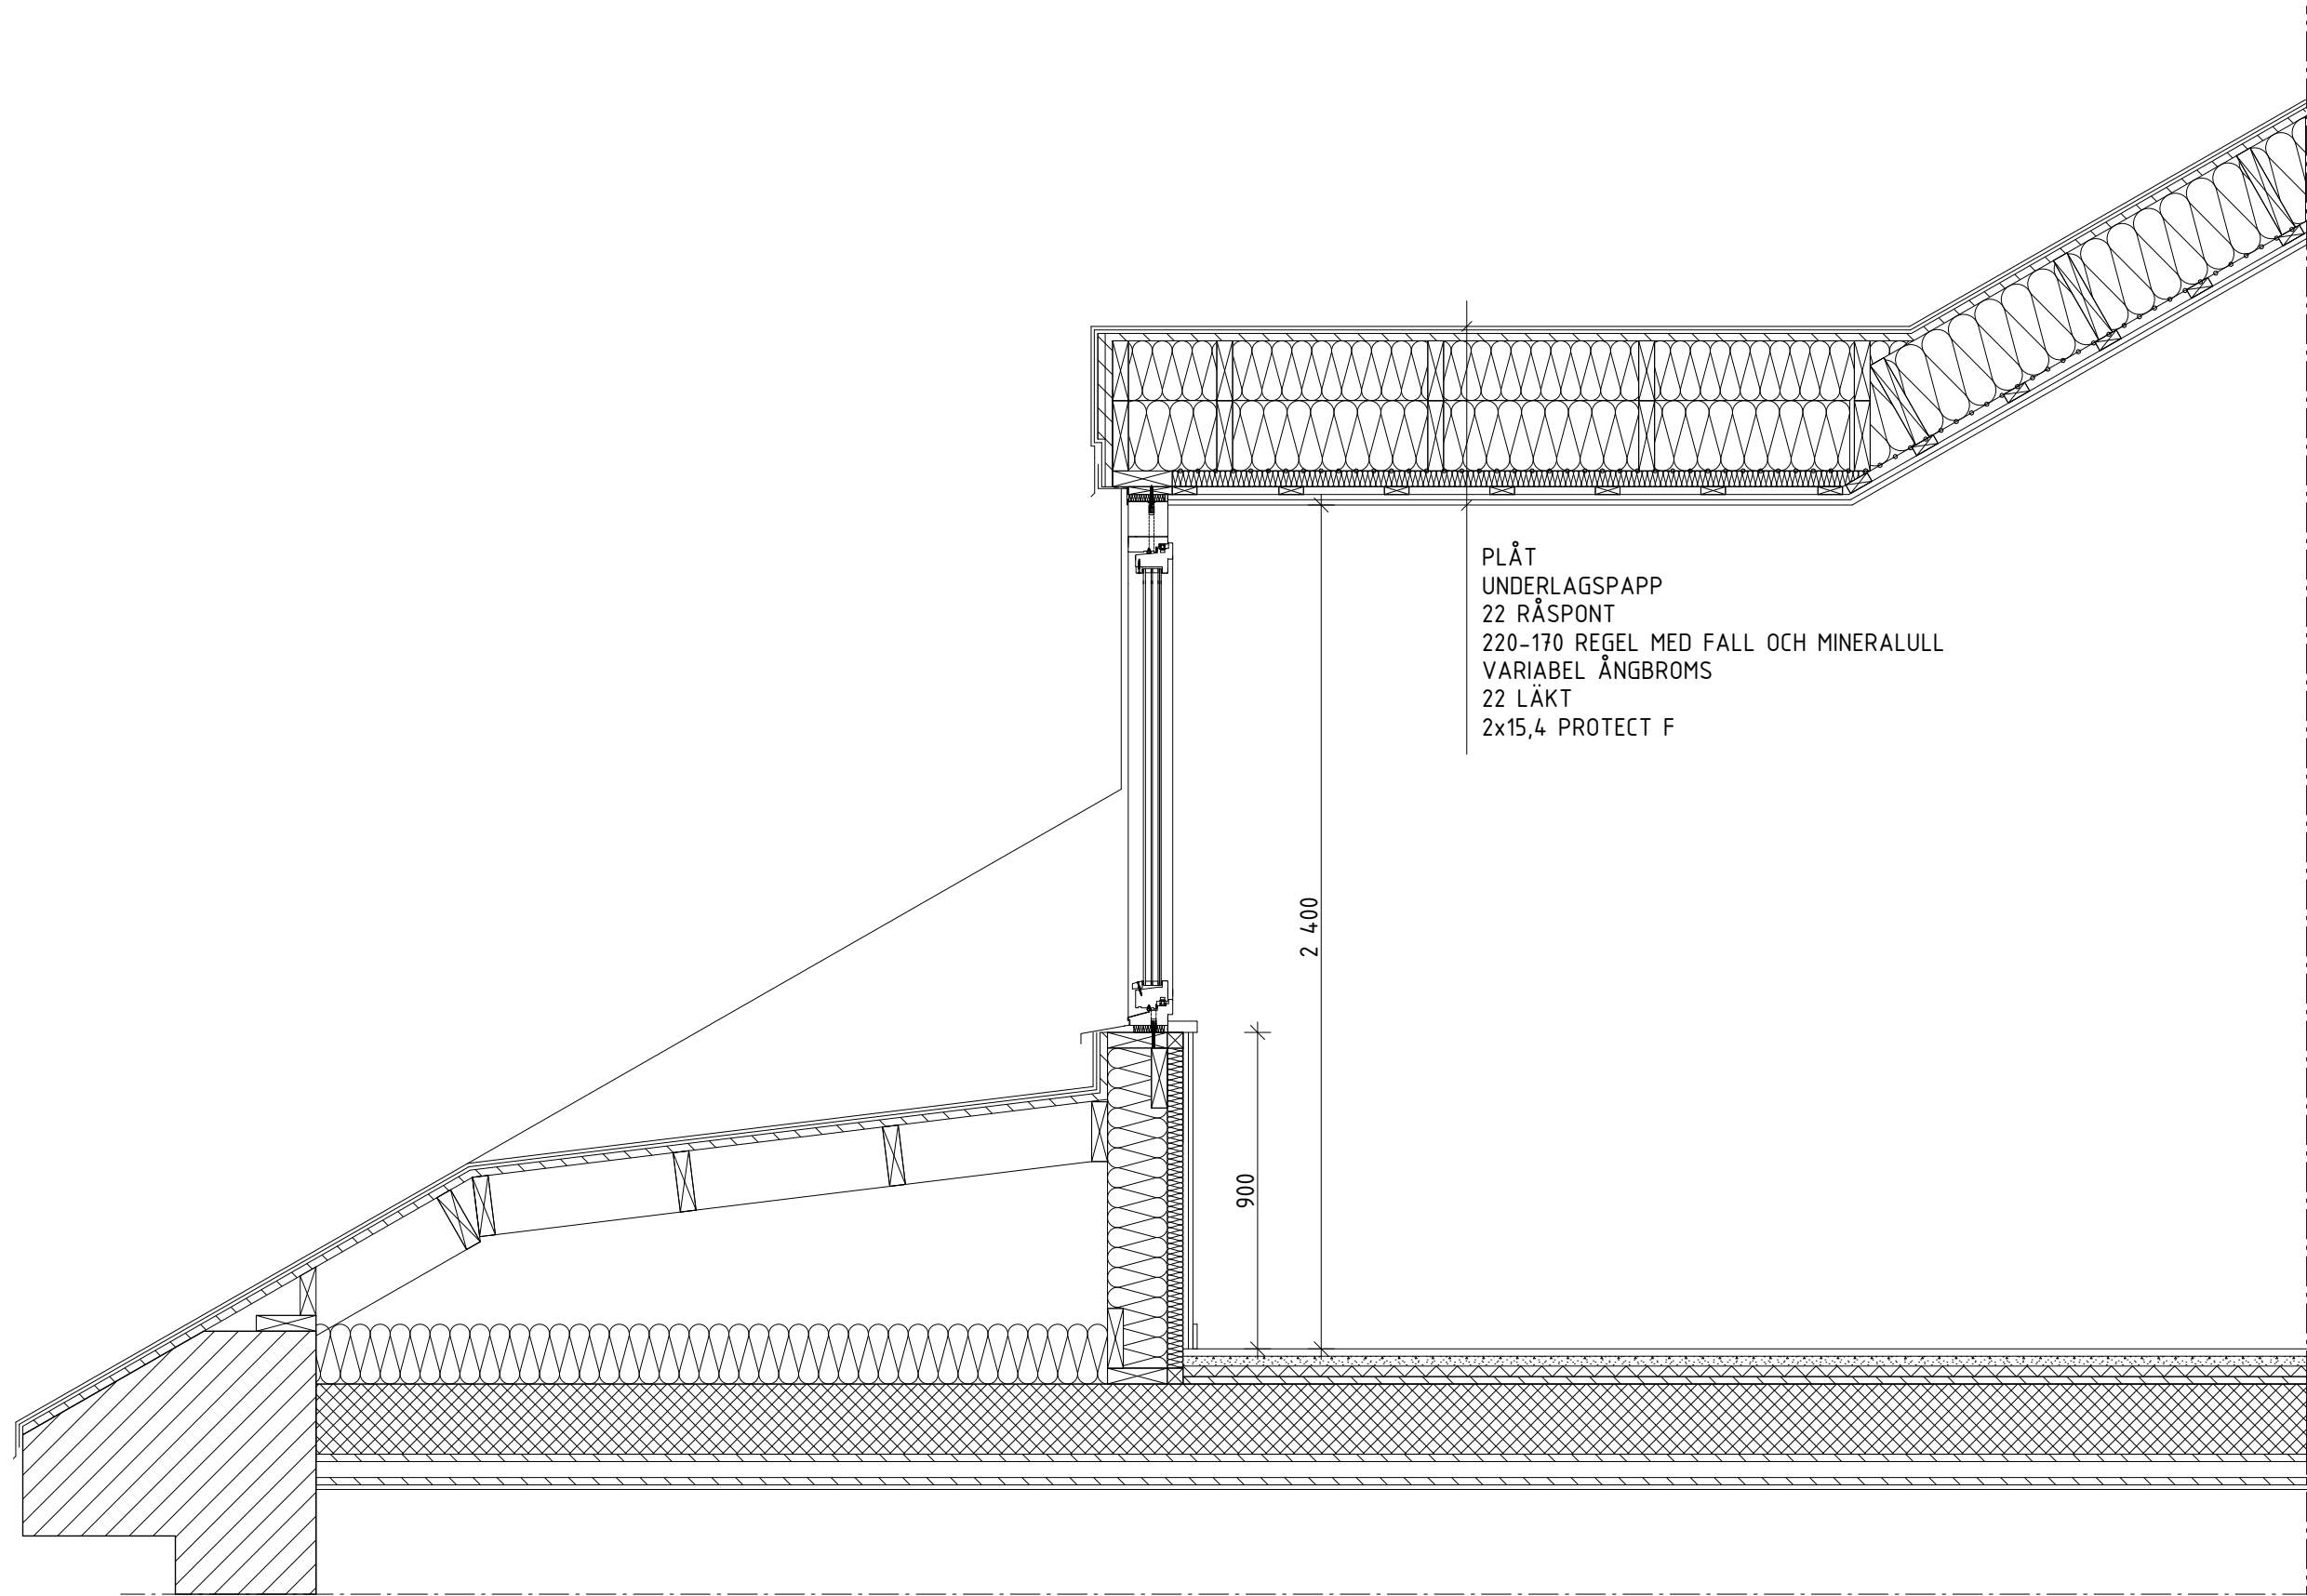

LÄNGDSEKTION KUPA

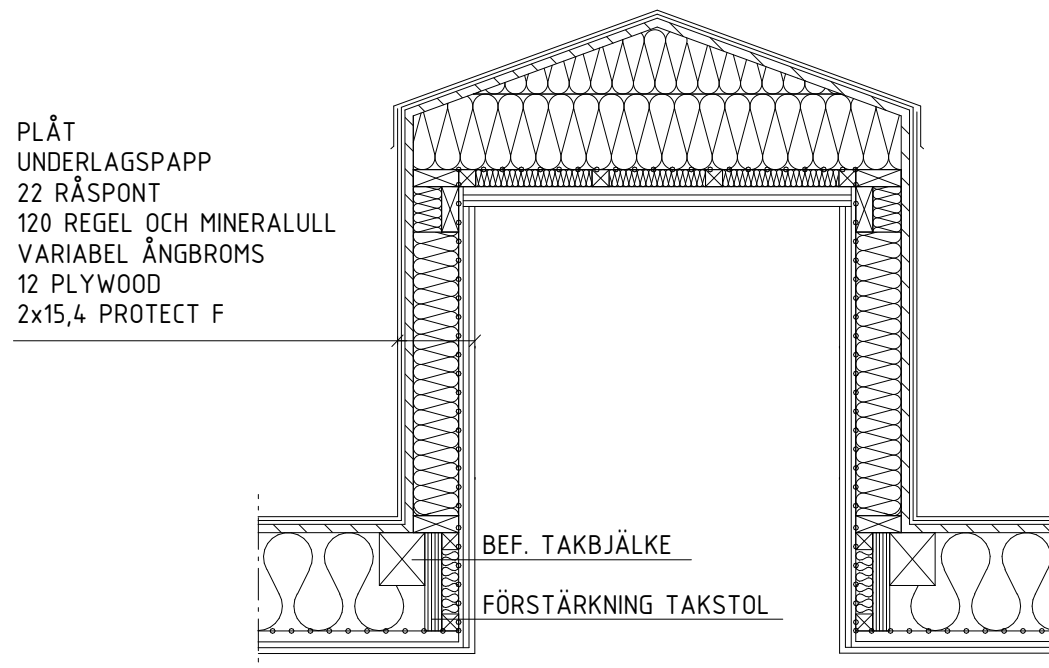


TVÄRSEKTION KUPA

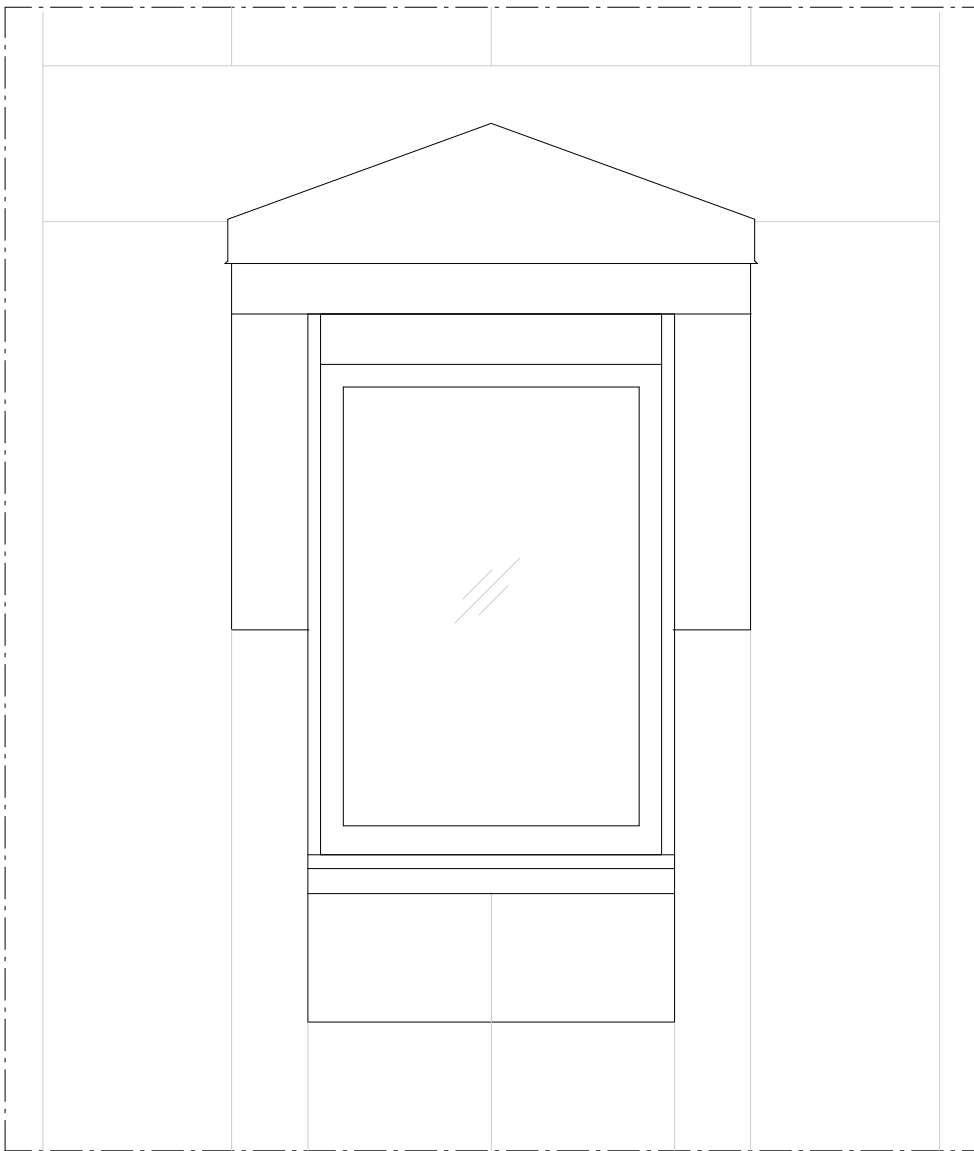

ELEVATION KUPA

SKALA 1:20

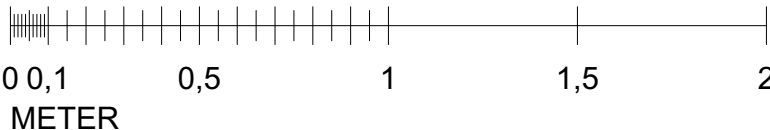

BET	ANT	ÄNDRING AVSER	DATUM	Sign.
BYGGLOVSHANDLING				
SLÄNDAN 14				
<div>2BK</div> <div>Swedenborgsgatan 2 118 48 Söckholm</div>				
A	2BK ARKITEKTER / + 08 518 179 00 / WWW.2BKA.SE			
UPPDRAG NR	111	RITAD AV	RG	HANDLAGGARE R.GORSETMAN
DATUM	2024-08-16	ANSVARIG	JOELHEDGREN	
SNITT VINDSKUPA				
SKALA	A1 - 1:20 A3 - 50%	NUMMER	A-40-6-01	
		BET		