

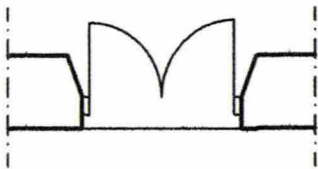
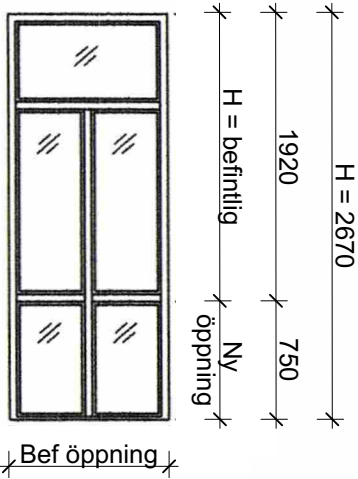


Vy fönsterdörrar balkong
Skala 1:50

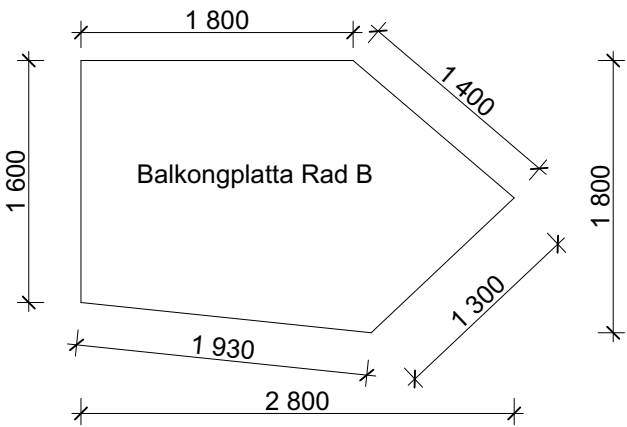


Fönsterdörr av trä.
Utvändig kulör lika bef. fönsterpartier-
Profilutformning lika bef.


Vy fönsterdörrar BV
Skala 1:50

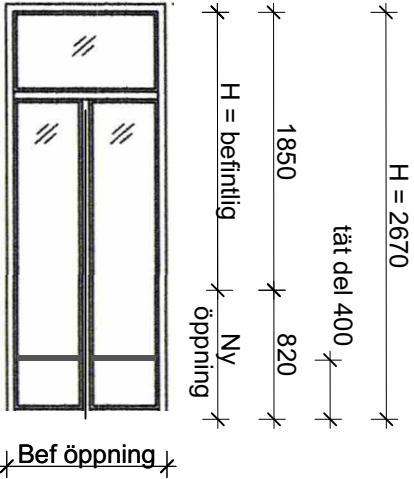

Vy räcken skala 1:50

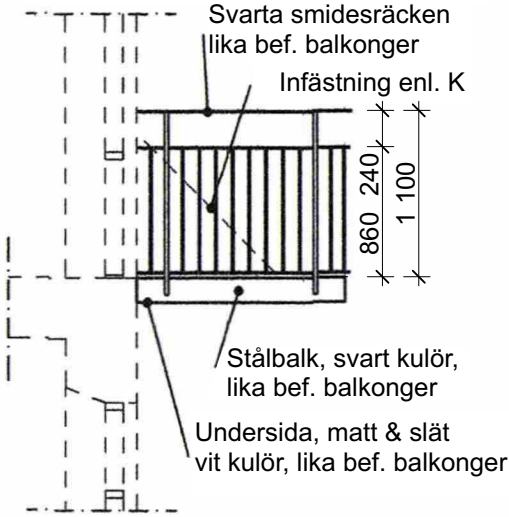

SKALA 1:50

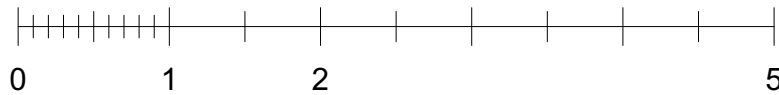

BET	ANT	ÄNDRINGEN AVSER	SIGN	DATUM
BYGGLOVHANDLING				
Vindruvan 19 Pipersgatan 5 Stockholm				
Fästep AB Bygg Box 9096 126 09 Hägersten Tel: 08-7440007				
UPPDRAG NR 0012	RITAD AV Per Olofsson			
DATUM 2024 - 08 - 29	ANSVARIG Per Olofsson			
Situationsplan Detalj				
SKALA 1:400 (A3) 1:50 (A3)	RITNINGNUMMER A01-1-1			BET