


FÖRKLARINGAR

ALLA MÄTT ANGES I METER OM INTE ANNAT ANGES
PLUSHÖJDER ANGES I METER

HÖJDSYSTEM RH2000
KORDINATSYSTEM SWEREF 99

- BEFINTLIG MARKLINJE
—— FÖRESLAGEN MARKLINJE
▨ MARKFYLNING
BH - BYGGNADSHÖJD
FG - FÄRDIGT GOLV
Ö.K. - ÖVERKANT

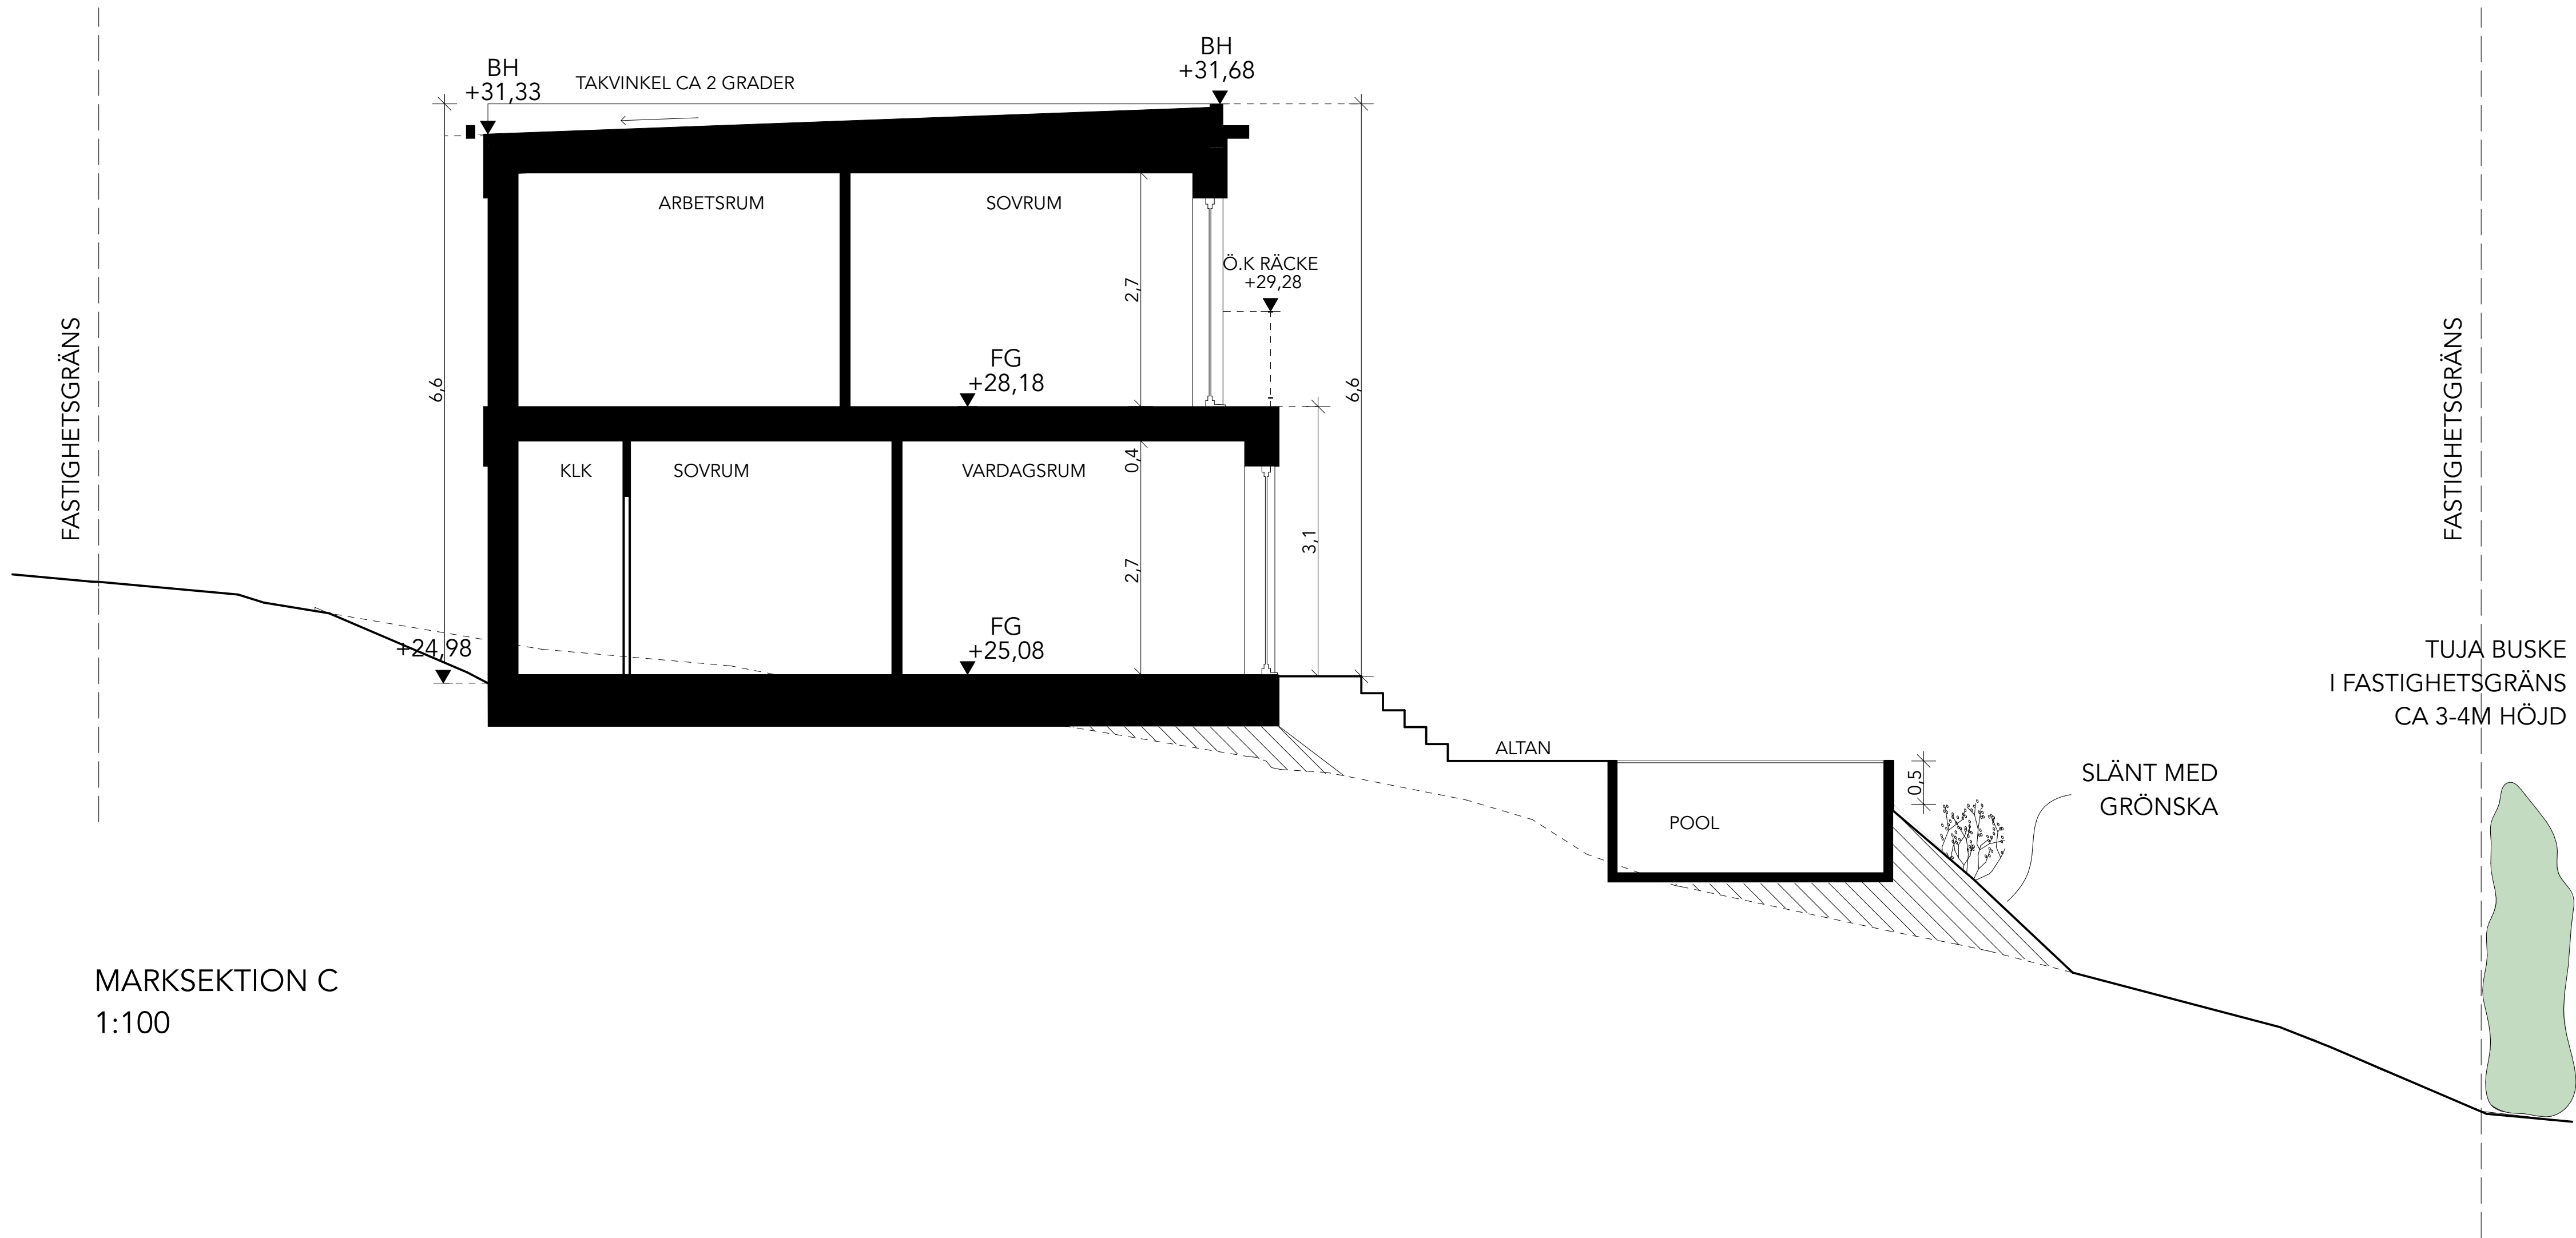

MARKSEKTION C
1:100

HÄNVISNINGAR

PLANER SE PLANRITNINGAR.
SEKTIONER SE SEKTIONSRTNINGAR.
FASADER SE FASADRTNINGAR.
MATERIAL, SE UTVÄNDIG KULÖRBESKRIVNING.

BET	ANT	ÄNDRING AVSER	DATUM	Sign.
BYGGLOVHANDLING				
Brudföljet 19				
<div><div>GRIP FORM</div><div><div>Gripform AB</div><div>Brudbyggnadsgräns 19</div><div>118 21 Stockholm</div><div>WWW.GRIPFORM.COM</div></div></div>				
A	GRIPFORM AB			070 091 36 70
UPPDRAG NR	RITAD AV		HANDLÄGGARE	
DATUM	ANSVARIG		EG	
240408	Elias Grip			
NYBYGGNATION ENBOSTADSHUS				
BRUDFÖLJET 19				
MARKSEKTION C				
SKALA	NUMMER			BET
1:100 (A3)	A-40-2-102			A