

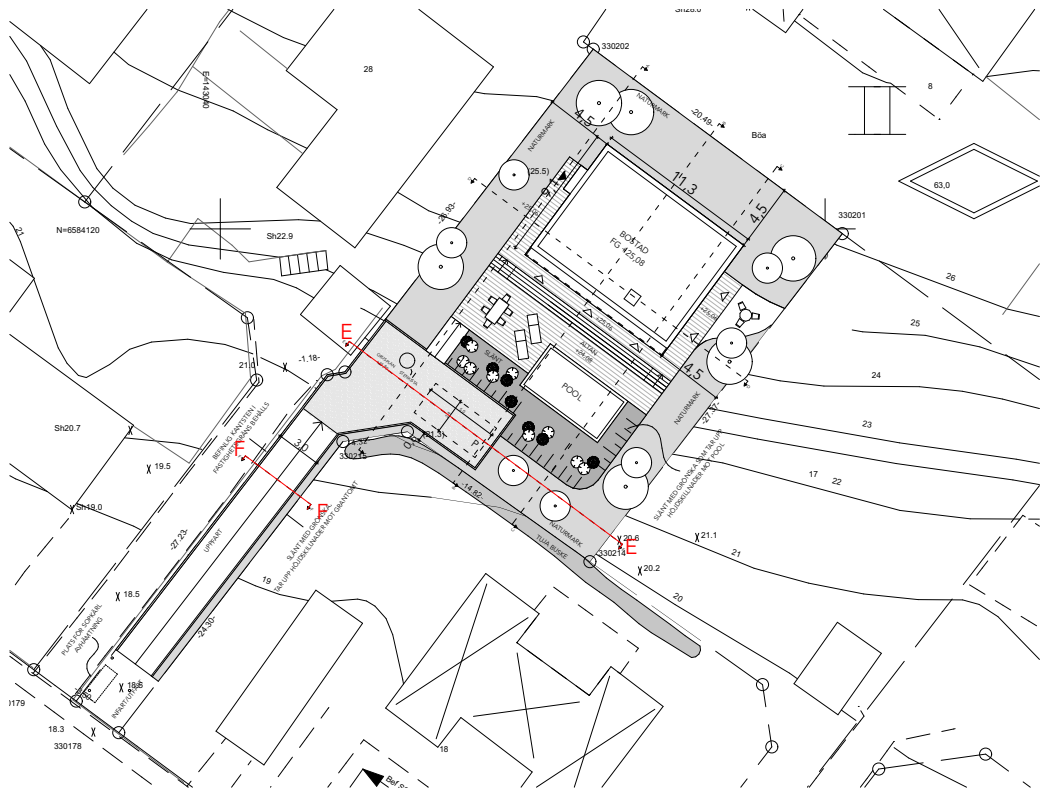


Inkom till Stockholms stadsbyggnadskontor - 2024-04-09, Dnr 2025-14193
Till: Stockholms stadsbyggnadskontoret, Lärare, Lärare - 2024-09-22, Hand: Caroline Ljung

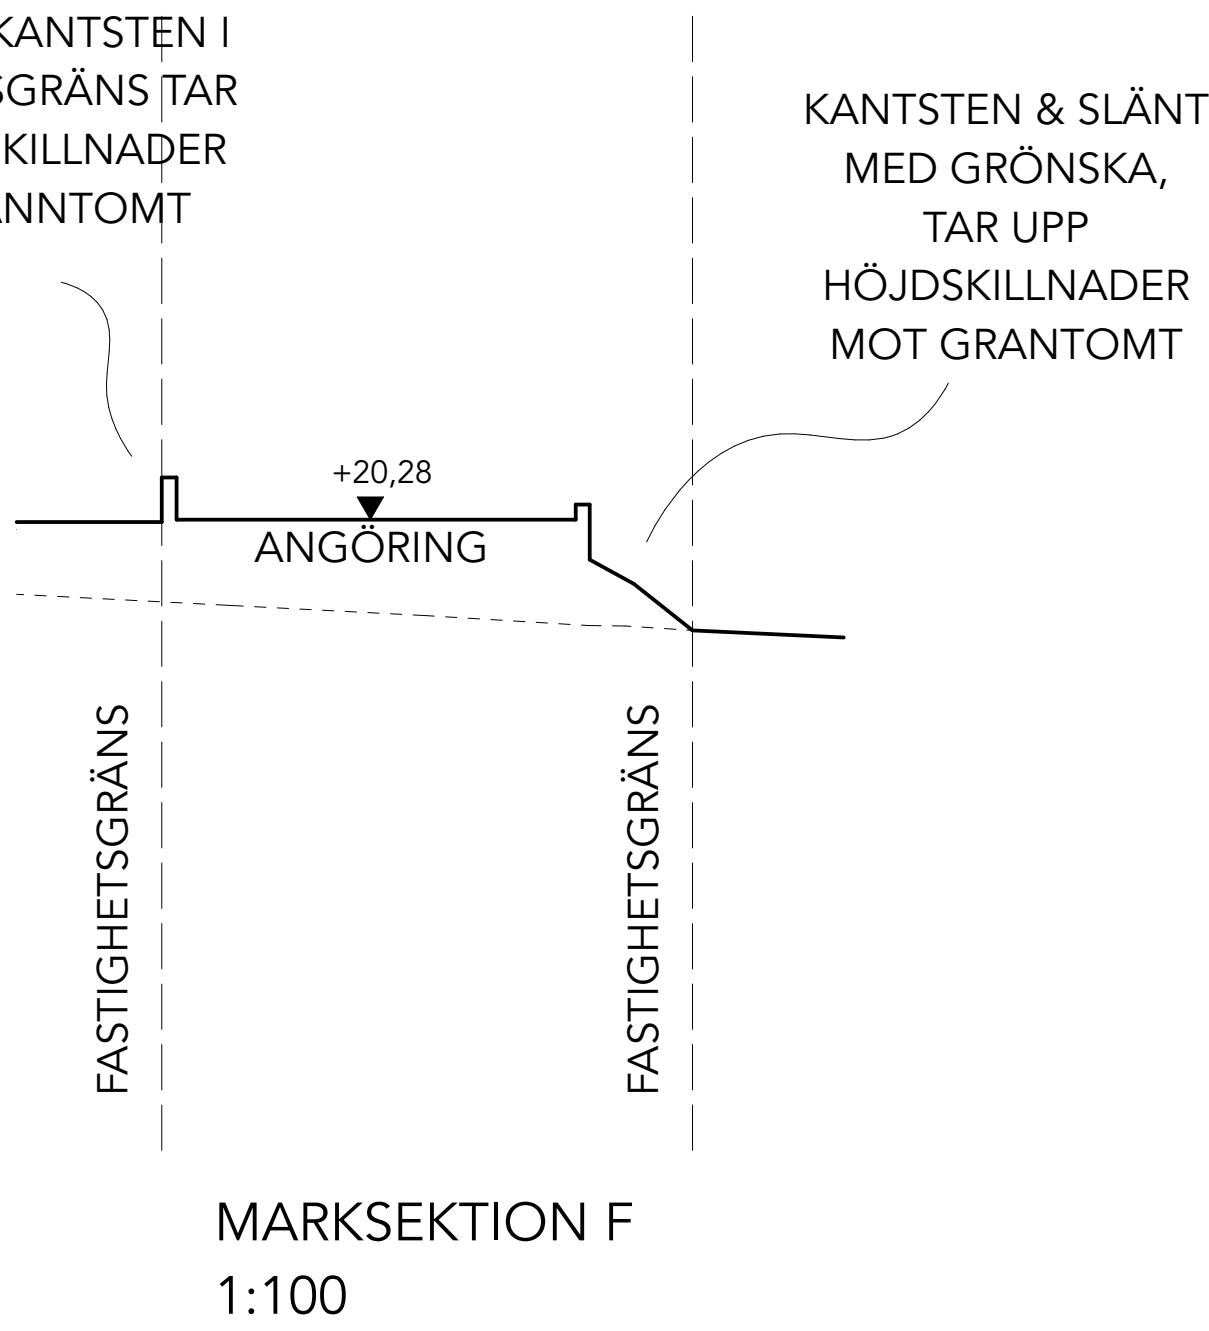

ORIENTERINGSSKIZ

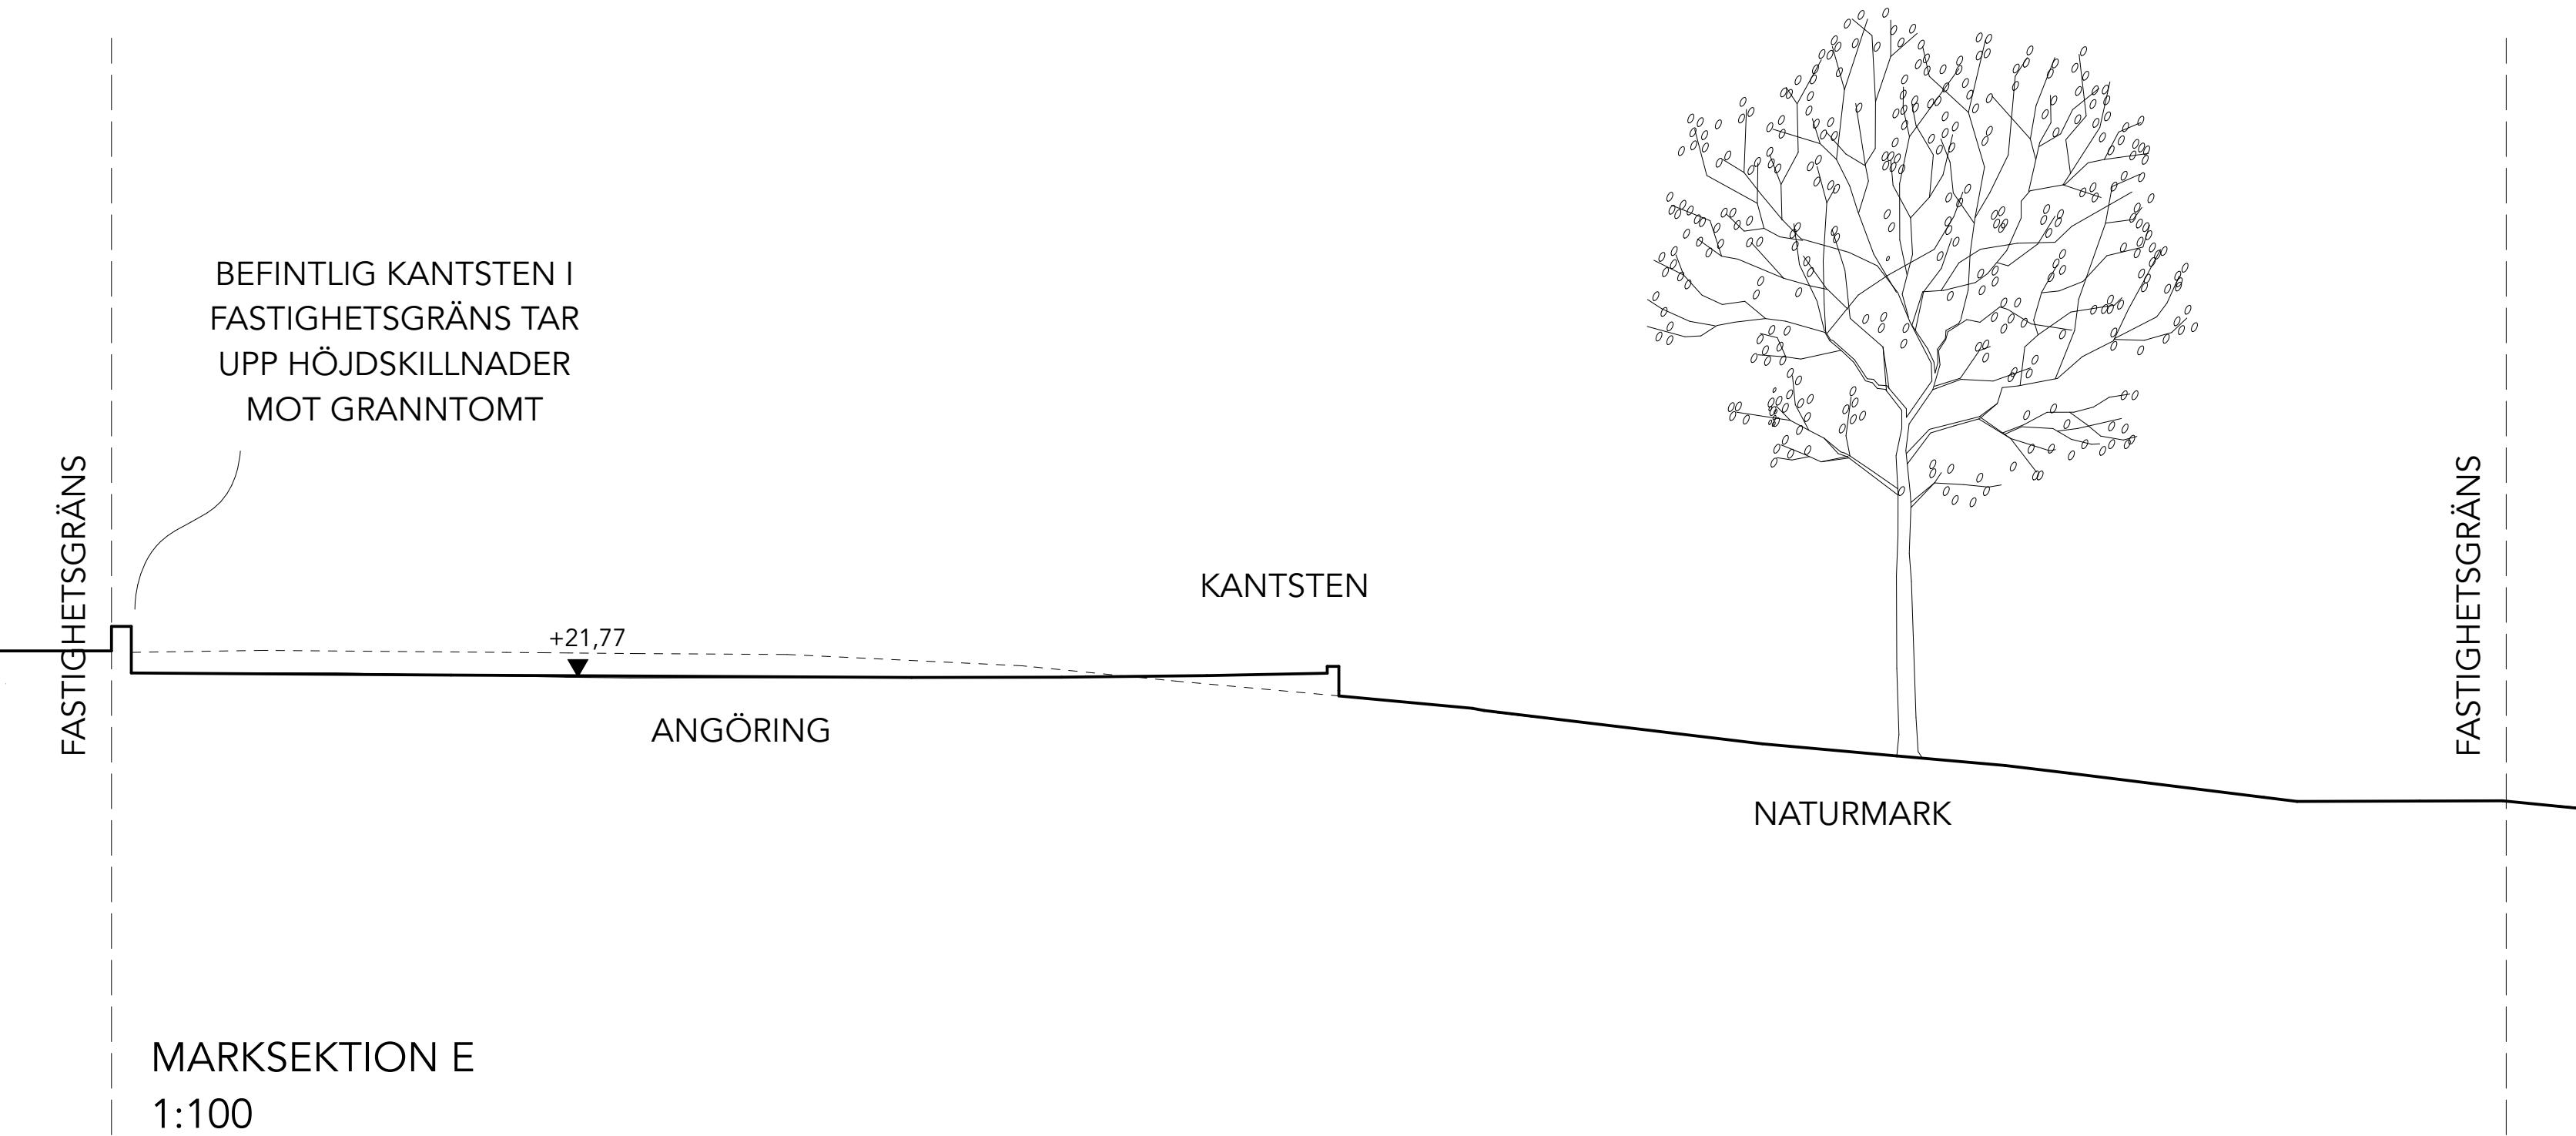

FÖRKLARINGAR

ALLA MÄTT ANGES I METER OM INTE ANNAT ANGES
PLUSHÖJDER ANGES I METER

HÖJDSYSTEM RH2000
KORDINATSYSTEM SWEREF 99

- BEFINTLIG MARKLINJE
—— FÖRESLAGEN MARKLINJE
██ MARKFYLLNING
BH - BYGGNADSHÖJD
FG - FÄRDIGT GOLV
Ö.K. - ÖVERKANT

HÄNVISNINGAR

PLANER SE PLANRITNINGAR.
SEKTIONER SE SEKTIONSRIKTNINGAR.
FASADER SE FASADRIKTNINGAR.
MATERIAL, SE UTVÄNDIG KULÖRBESKRIVNING.

BET	ANT	ÄNDRING AVSER	DATUM	Sign.
BYGGLOVHANDLING				
Brudföljet 19				
<div><div></div><div><div>Gripform AB</div><div>Brudbyggnadskontor 118 21 Stockholm www.gripform.se</div></div></div>				
A	GRIPFORM AB			070 091 36 70
UPPDRAG NR	RITAD AV		HANDLÄGGARE	
DATUM	ANSVARIG		EG	
240408	Elias Grip			
NYBYGGNATION ENBOSTADSHUS BRUDFÖLJET 19				
MARKSEKTION E & F				
SKALA 1:100 (A3)	NUMMER A-40-2-104			BET A