


Inkom till Stockholms stadsbyggnadskontor - 2024-04-10, Dnr 2023-14193
Till: Stockholms stadsbyggnadskontoret, Lönnestr. 10, 171 21 Stockholm
E-post: 2024-04-22, Handl: Caroline Ljungberg

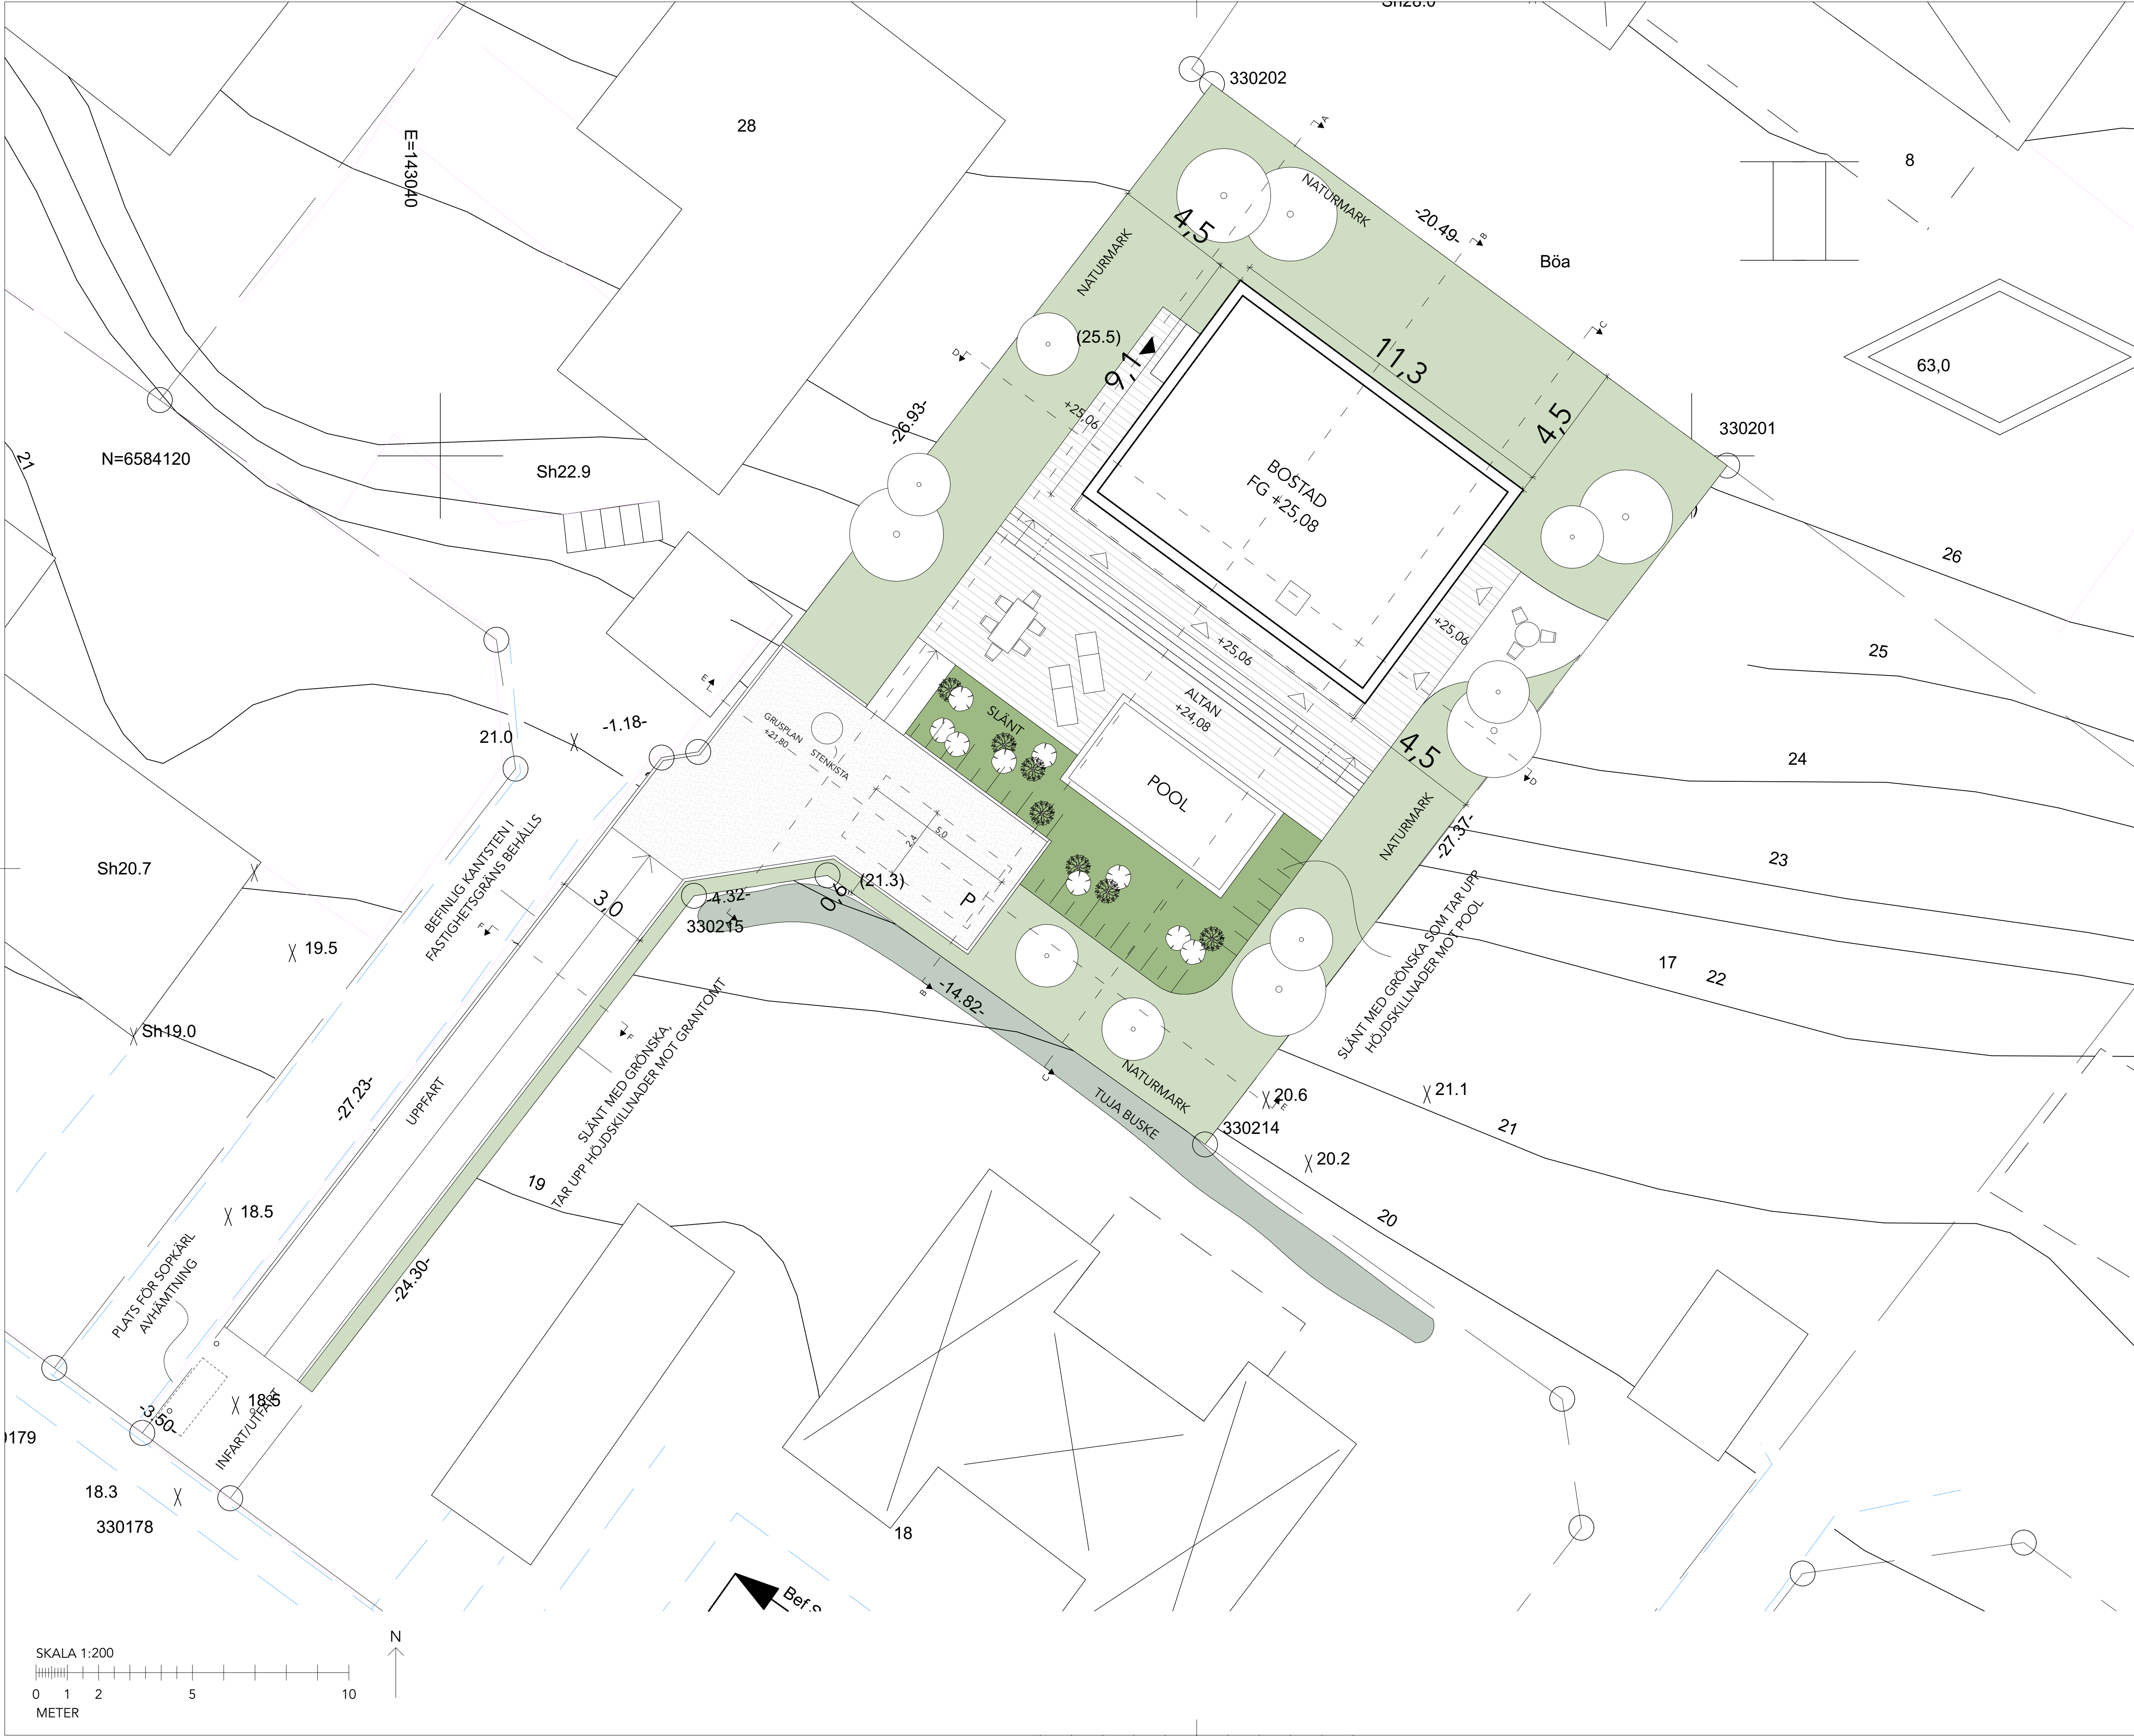

FÖRKLARINGAR

ALLA MÄTT ANGES I METER OM INTE ANNAT ANGES
PLUSHÖJDER ANGES I METER

HÖJDSYSTEM RH2000
KORDINATSYSTEM SWEREF 99

FG - FÄRDIG GOLV

P- PARKERINGSPLATS

HÄNVISNINGAR

PLANER SE PLANRITNINGAR.
SEKTIONER SE SEKTIONSRIITNINGAR.
FASADER SE FASADRIITNINGAR.
MATERIAL, SE UTVÄNDIG KULÖRBESKRIVNING.

BET	ANT	ÄNDRING AVSER	DATUM	Sign.
BYGGLOVHANDLING				
Brudföljet 19				
<div><div>GRIPFORM</div><div><div>Grifform AB</div><div>Brudbyggnad AB</div><div>118 21 Stockholm</div><div>www.gripform.se</div></div></div>				
A	GRIPFORM AB			070 091 36 70
UPPDRAG NR	RITAD AV JT		HANDLÄGGARE EG	
DATUM 240408	ANSVARIG Elias Grip			
NYBYGGNATION ENBOSTADSHUS				
BRUDFÖLJET 19				
MARKPLANERING				
SKALA 1:200 (A3)	NUMMER A-01-1-101			BET A