


Inkom till Stockholms stadsbyggnadskontor - 2024-04-26, Dnr 2025-14193
Till: Stockholms stadsbyggnadskontoret, Lärare - 2024-09-22, Hand: Caroline Ljung

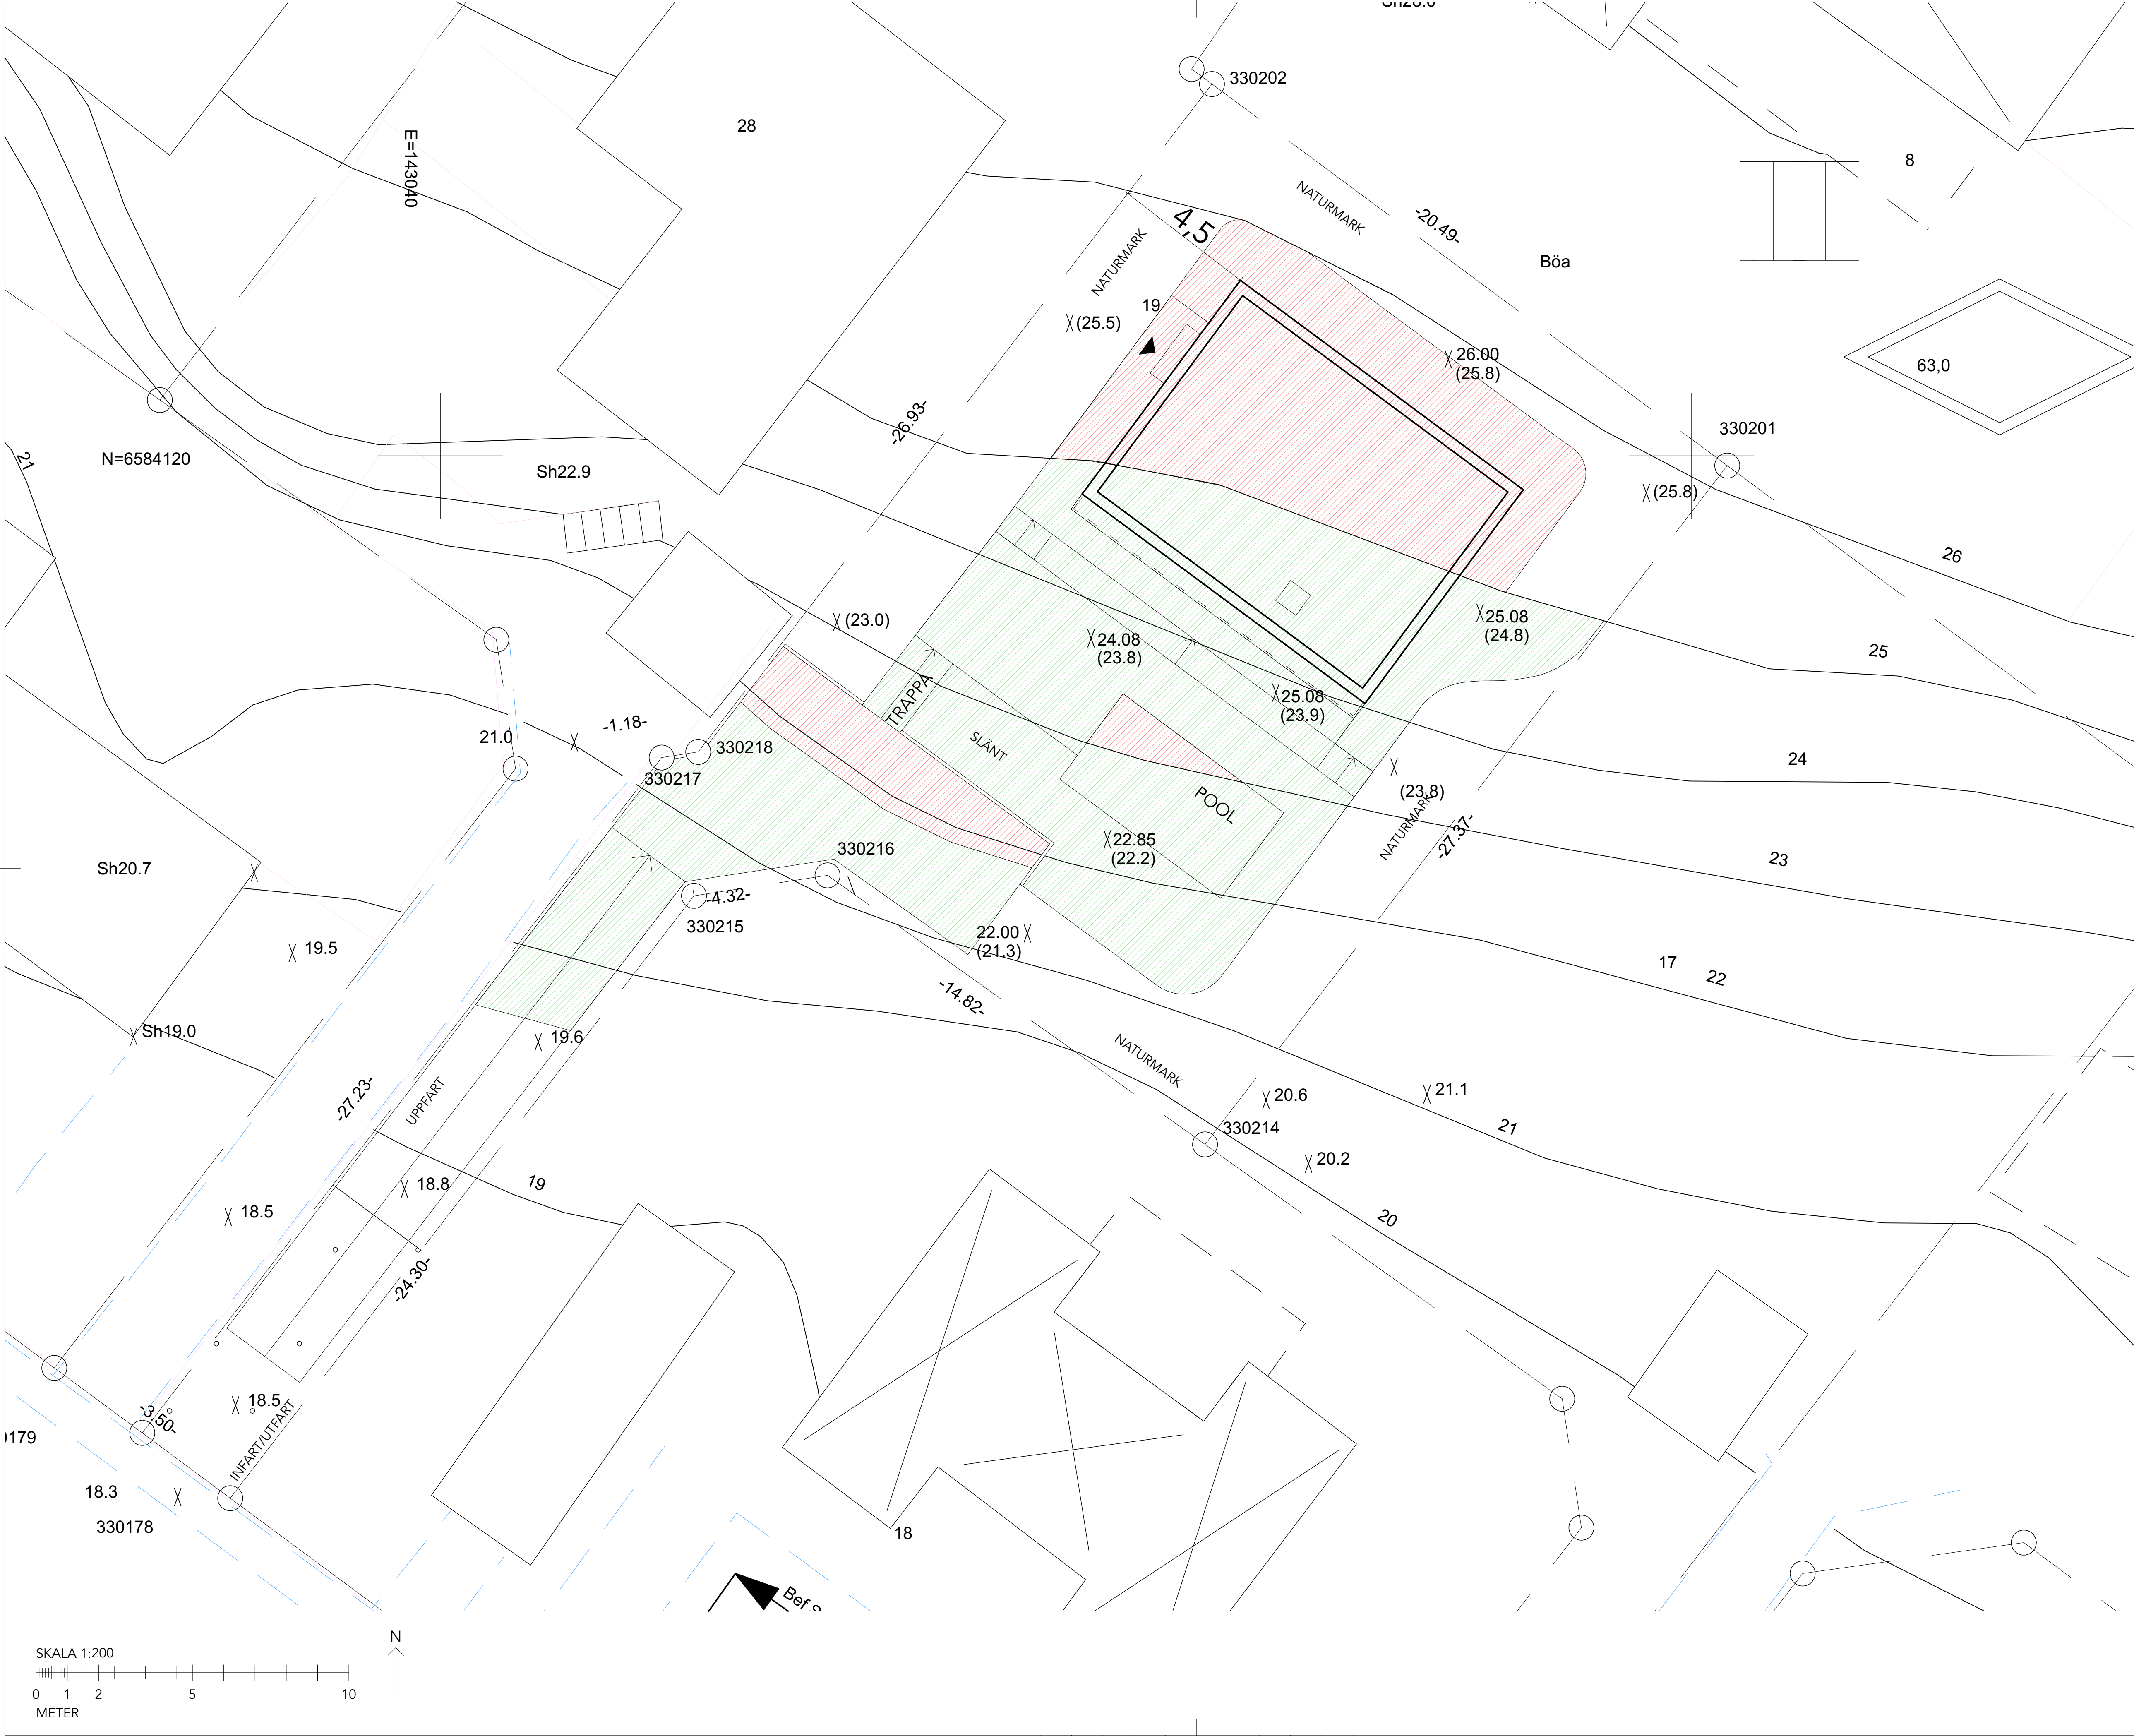

FÖRKLARINGAR

ALLA MÄTT ANGES I METER OM INTE ANNAT ANGES
PLUSHÖJDER ANGES I METER

HÖJDSYSTEM RH2000
KORDINATSYSTEM SWEREF 99

- (0.0) BEFINTLIG PLUSHÖJD
0.0 FÖRESLAGEN PLUSHÖJD
MARK - Fyllning
MARK - Schaktning

HÄNVISNINGAR

PLANER SE PLANRITNINGAR.
SEKTIONER SE SEKTIONSRIITNINGAR.
FASADER SE FASADRIITNINGAR.
MATERIAL, SE UTVÄNDIG KULÖRBESKRIVNING.

BET	ANT	ÄNDRING AVSER	DATUM	Sign.
BYGGLOVHANDLING				
Brudföljet 19				
<div><div><div>GRIP FORM</div></div><div><div>Gripform AB</div><div>Brickgatan 50</div><div>114 21 Stockholm</div><div>www.gripform.se</div></div></div>				
A	GRIPFORM AB			070 091 36 70
UPPDRAG NR	RTAD AV		HANDLÄGGARE	
	JT		EG	
DATUM	ANSVARIG			
240408	Elias Grip			
NYBYGGNATION ENBOSTADSHUS				
BRUDFÖLJET 19				
MARKLOV				
SKALA	NUMMER			BET
1:200 (A3)	A-01-1-102			A