


Inkom till Stockholms stadsbyggnadskontor - 2024-05-29, Dnr 2025-14139
Till: Stockholms stadsbyggnadsnämndens beslut, Löneseil - Bilag - 2024-09-22, Handl: Caroline Ljungbl

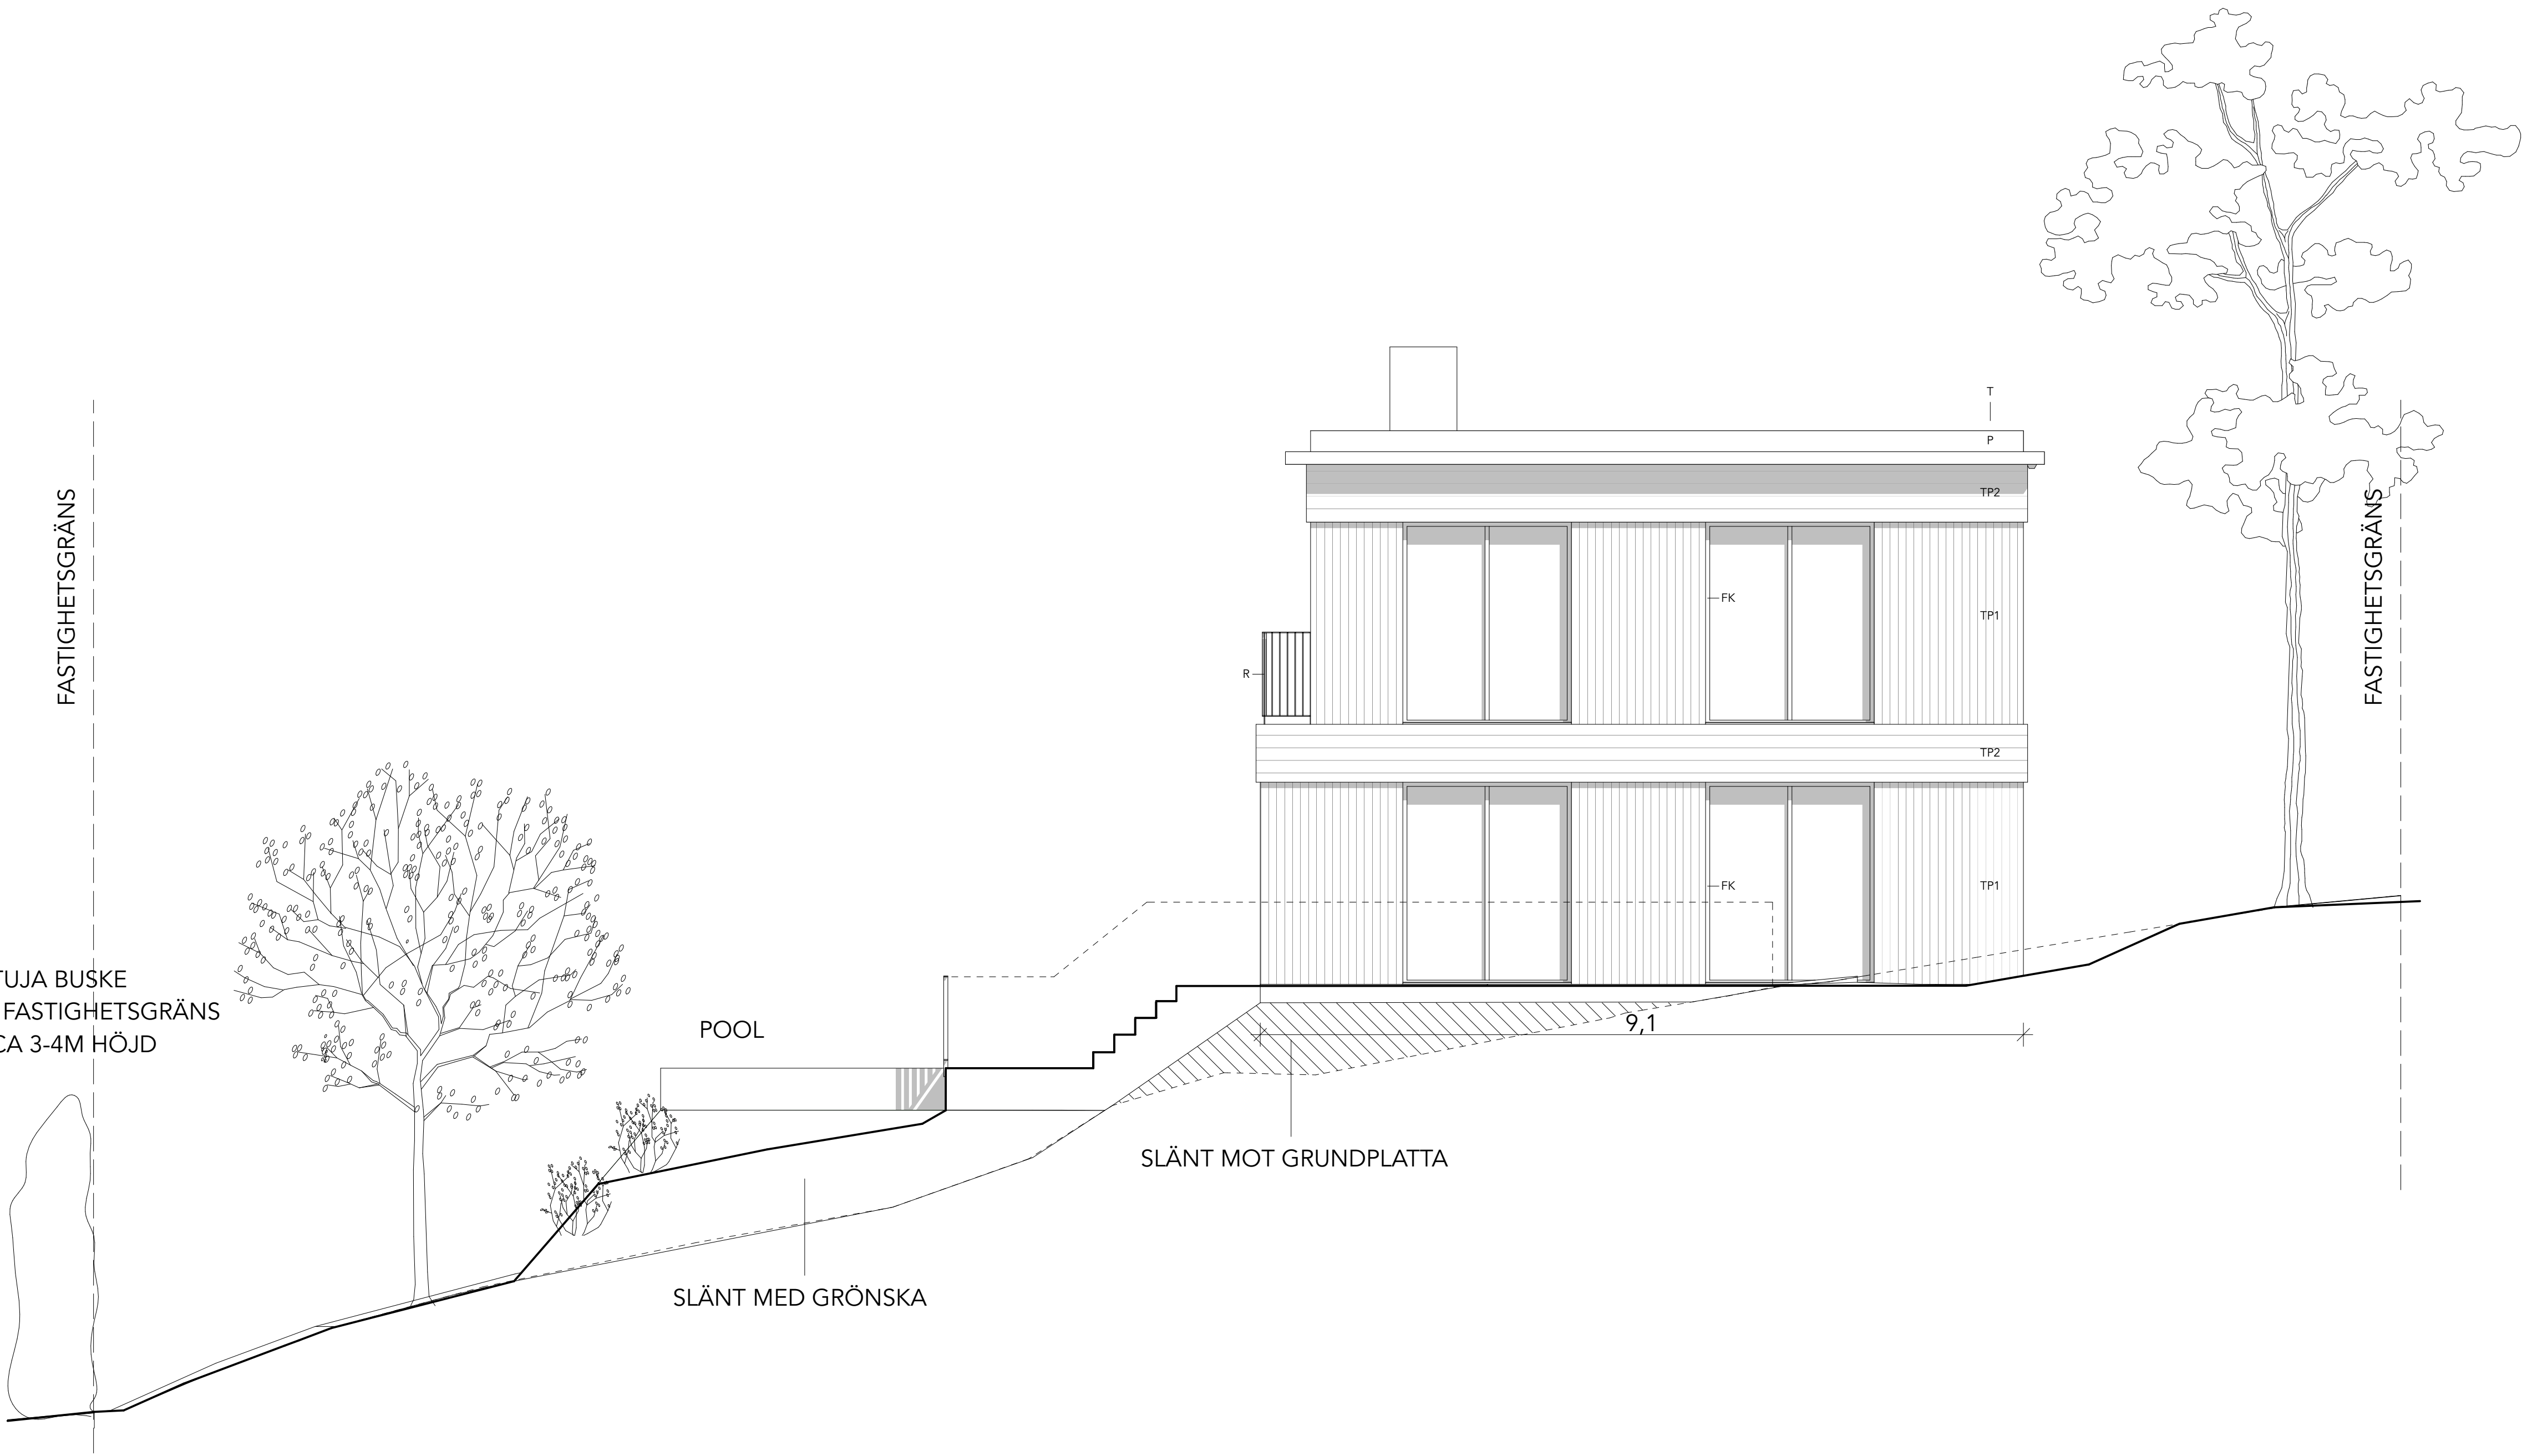

FÖRKLARINGAR

ALLA MÄTT ANGES I METER OM INTE ANNAT ANGES
PLUSHÖJDER ANGES I METER

HÖJDSYSTEM RH2000
KORDINATSYSTEM SWEREF 99

----- BEFINTLIG MARKLINJE

— FÖRESLAGEN MARKLINJE

MARKFYLLNING

TP1 - STÄENDE TRÅPANEL, MÅLAD, NATURLIGT SVART

TP2 - LIGGANDE TRÅPANEL, MÅLAD, NATURLIGT SVART

MY - MÅLAD YTA, SVART

FK - FÖNSTERKARM, ALUMINIUM, LACKAD, SVART

R - SMIDESRÄCKE, LACKAD, SVART

P - PLÅTSARG, LACKAD SVART

SR - STUPRÖR, LACKAD SVART

T - TAKPAPP, SVART

HÄNVISNINGAR

PLANER SE PLANRITNINGAR.
SEKTIONER SE SEKTIONSRTNINGAR.
FASADER SE FASADRTNINGAR.
MATERIAL, SE UTVÄNDIG KULÖRBESKRIVNING.

BET	ANT	ÄNDRING AVSER	DATUM	Sign.
BYGGLOVHANDLING				
Brudföljet 19				
<div><div>GRIPFORM</div><div><small>Gripform AB Brudbyggnadskontor 118 21 Stockholm www.gripform.se</small></div></div>				
A	GRIPFORM AB		070 091 36 70	
UPPDRAG NR	240529	RITAD AV	JT	HANDLÄGGARE
DATUM	240529	ANSVARIG	Elias Grip	EG
NYBYGGNATION ENBOSTADSHUS BRUDFÖLJET 19				
FASAD MOT ÖSTER				
SKALA 1:100 (A3)	NUMMER A-40-3-100			BET A