


Inkom till Stockholms stadsbyggnadskontor - 2024-05-29, Dnr 2025-14193
Till: Stockholms stadsbyggnadsnämndens beslut, Lönestall - Bilag - 2024-09-22, Handl: Caroline Ljungbl

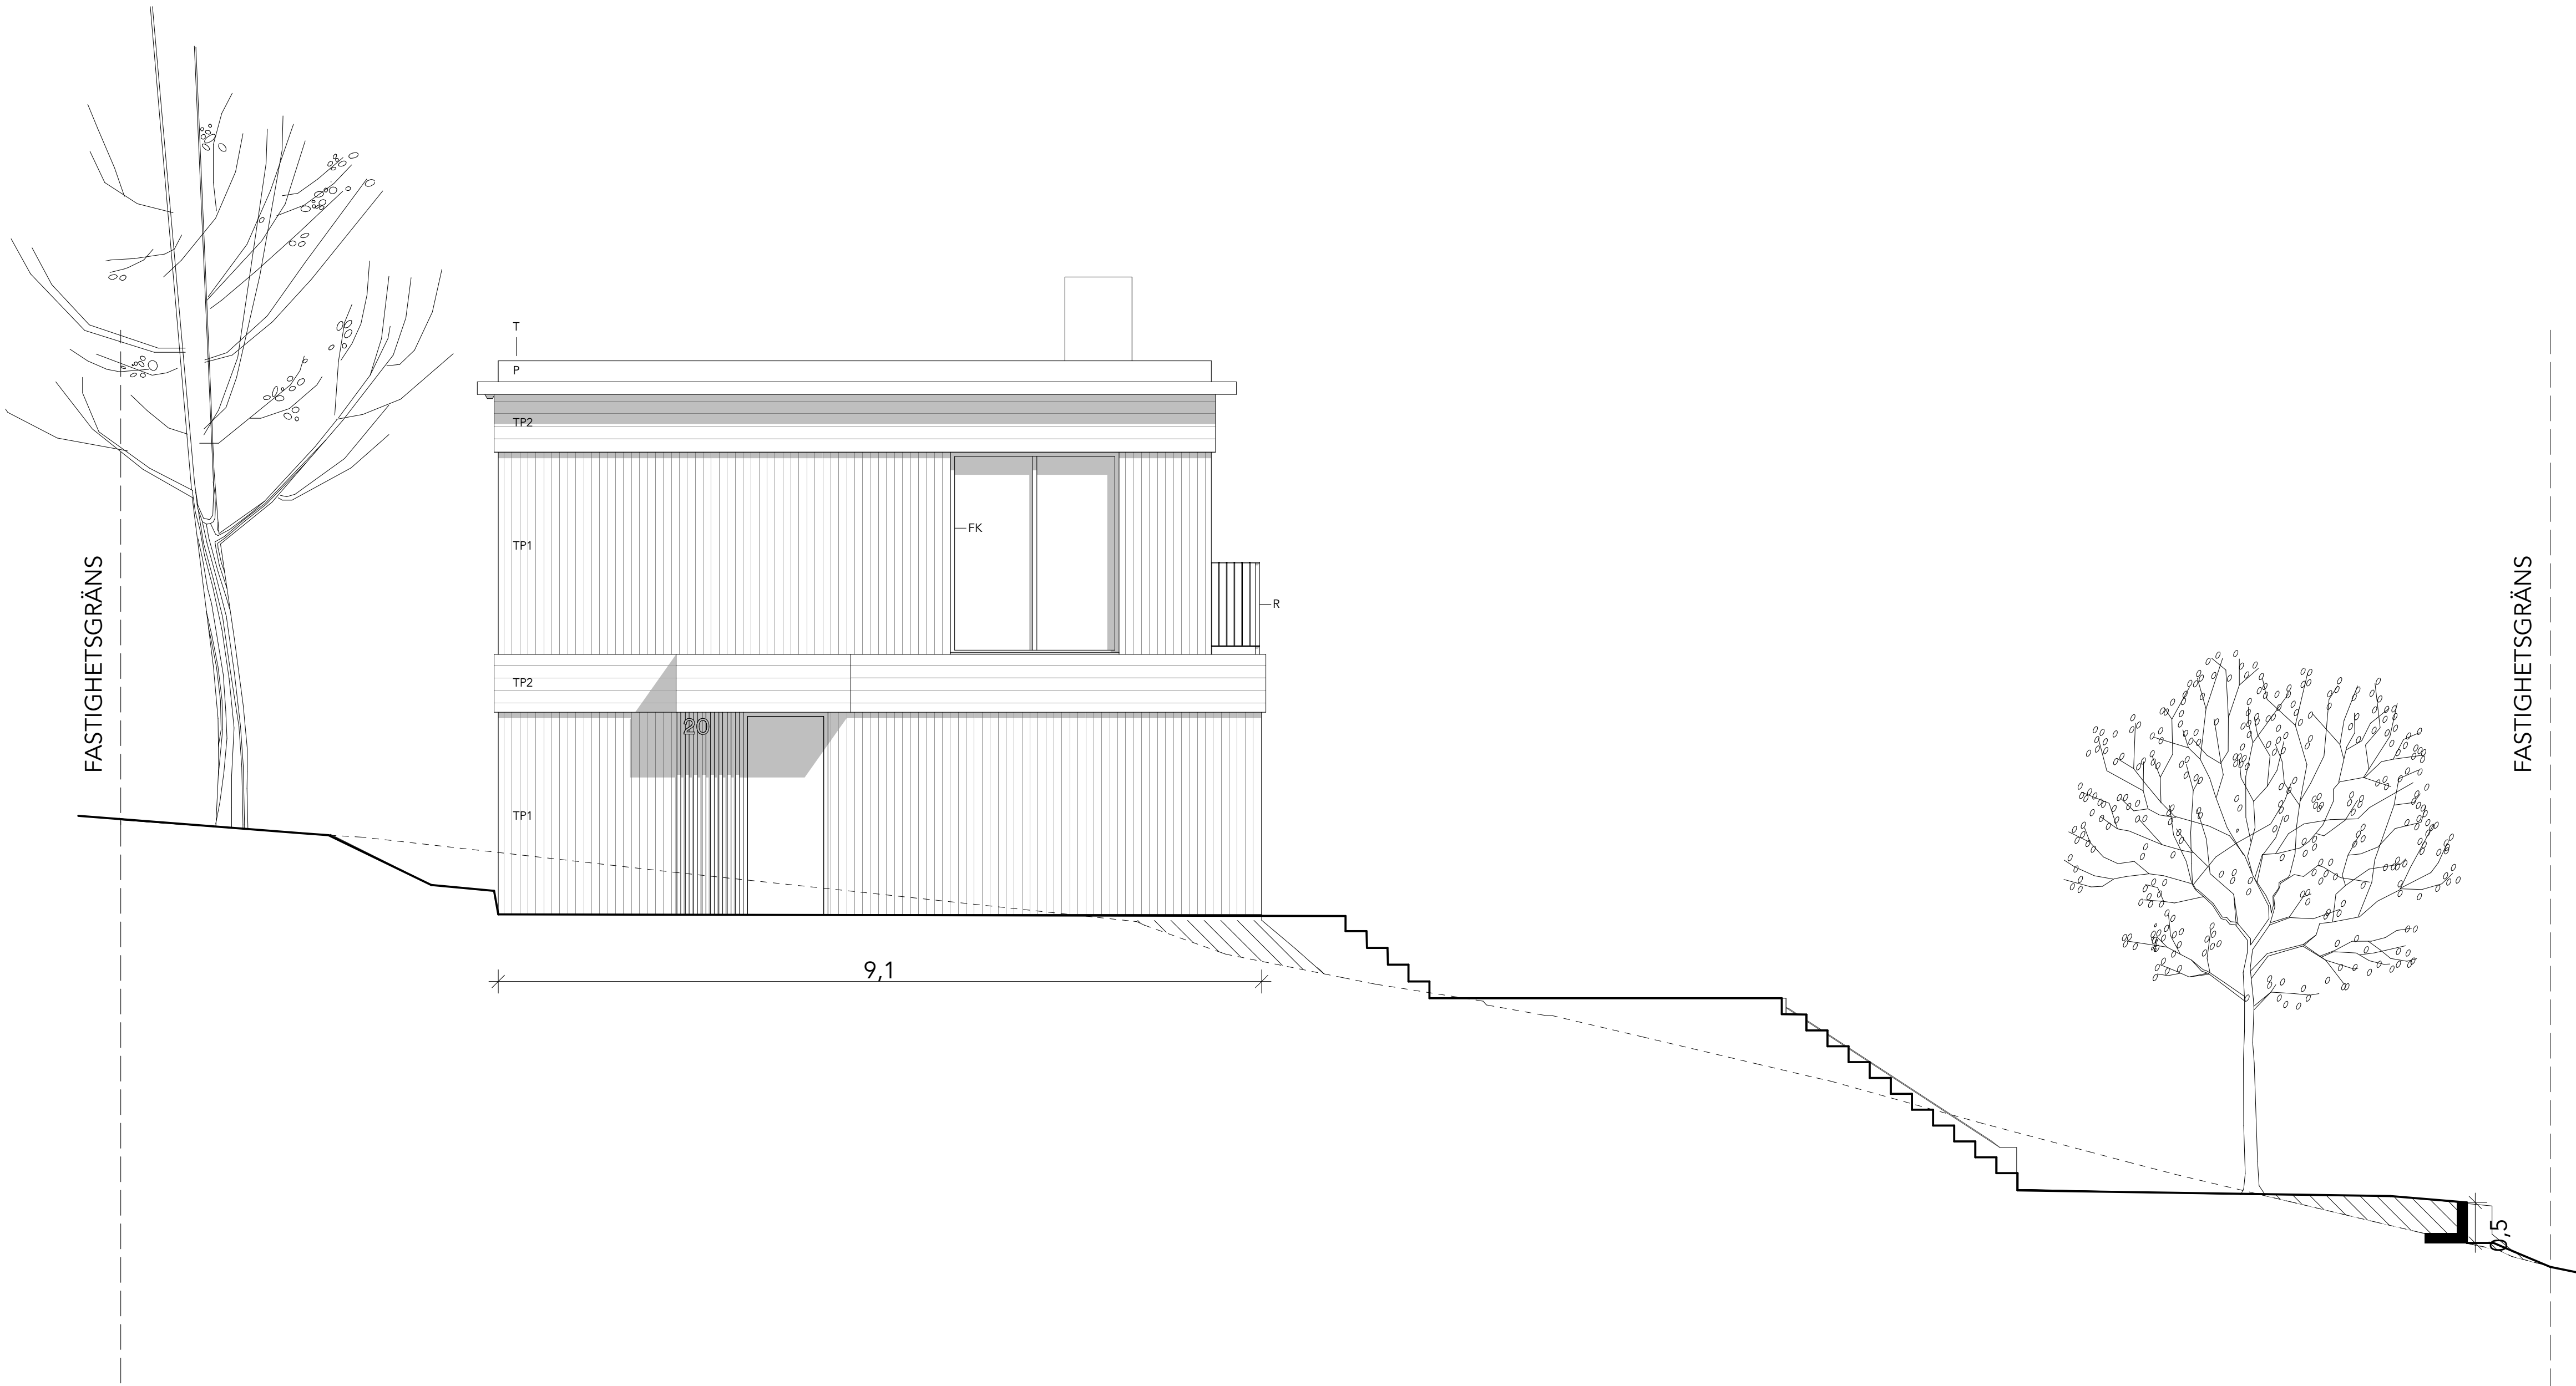

FÖRKLARINGAR

ALLA MÅTT ANGES I METER OM INTE ANNAT ANGES
PLUSHÖJDER ANGES I METER

HÖJDSYSTEM RH2000
KORDINATSYSTEM SWEREF 99

----- BEFINTLIG MARKLINJE

—— FÖRESLAGEN MARKLINJE

▨ MARKFYLNING

TP1 - STÅENDE TRÅPANEL, MÅLAD, NATURLIGT SVART

TP2 - LIGGANDE TRÅPANEL, MÅLAD, NATURLIGT SVART

MY - MÅLAD YTA, SVART

FK - FÖNSTERKARM, ALUMINIUM, LACKAD, SVART

R - SMIDESRÄCKE, LACKAD, SVART

P - PLÅTSARG, LACKAD SVART

SR - STUPRÖR, LACKAD SVART

T - TAKPAPP, SVART

HÄNVISNINGAR

PLANER SE PLANRITNINGAR.
SEKTIONER SE SEKTIONSRTNINGAR.
FASADER SE FASADRTNINGAR.
MATERIAL, SE UTVÄNDIG KULÖRBESKRIVNING.

BET	ANT	ÄNDRING AVSER	DATUM	Sign.
-----	-----	---------------	-------	-------

BYGGLOVHANDLING

Brudföljet 19



GRIP
FORM

GRIPFORM AB
Box 100, 141 21 Stockholm
www.gripform.se

A	GRIPFORM AB	070 091 36 70
---	-------------	---------------

UPPDRAG NR	RTAD AV	HANDLÄGGARE
------------	---------	-------------

DATUM	ANSVARIG
-------	----------

NYBYGGNATION ENBOSTADSHUS

BRUDFÖLJET 19

FASAD MOT VÄSTER

SKALA	NUMMER	BET
-------	--------	-----

1:100 (A3)	A-40-3-101	A
------------	------------	---