

FÖRKLARINGAR


Alla mått anges i millimeter där ej annat anges.

FÖRESKRIFTER

Alla mått kontrolleras på plats av entreprenör före tillverkning. För felaktigheter i tillhandahållna ritningsunderlag ansvarar ej.

BESKRIVNINGAR

Inglasning av uteservering:
Glaspartier med ramar i
parksoffegrönt S80Y-G10Y.

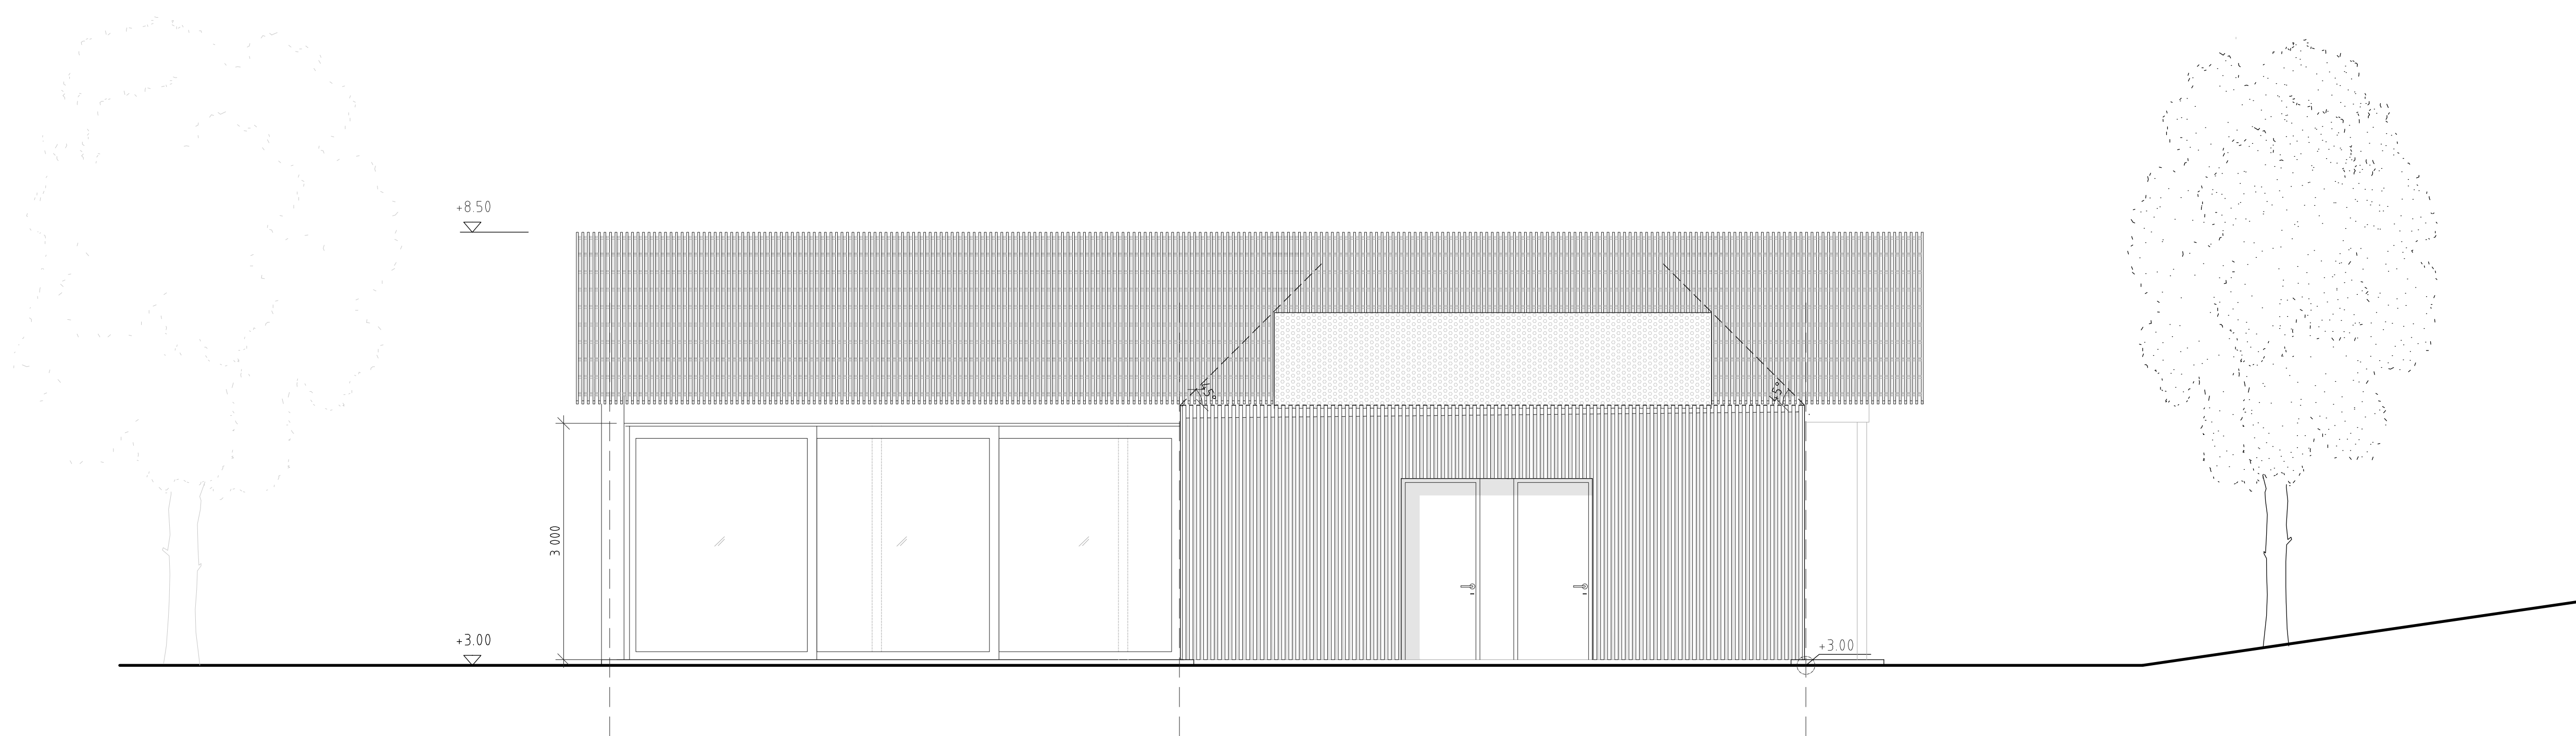

FASAD MOT NORDÖST
SKALA 1:100 (A3)



BET	ÄNDRINGEN AVSER	SIGN	DATUM
BYGGLOVSHANDLING			
BOULEBAR RÅLAMBSHOV BYGGLOV, INGLASNING MARIEBERG 1:15			
A	OLSSON LYCKEFORS ARKITEKTUR AB	TEL: 031-203062	
UPPDRAG NR	RITAD/ÄNSTR AV	HANDLAGGARE	
	SDA, JHÄ	VST	
DATUM	ANSVARIG		
2024-06-28	JOL		
INGLASNING UTESERVERING FASAD MOT NORDVÄST & NORDÖST			
SKALA	NUMMER	BET	
A1= 1:50 A3= 1:100	A40-3-101		

FÖRKLARINGAR


Alla mått anges i millimeter där ej annat anges.

FÖRESKRIFTER


Alla mått kontrolleras på plats av entreprenör före tillverkning. För felaktigheter i tillhandahållna ritningsunderlag ansvarar ej.

BESKRIVNINGAR


Inglasning av uteservering:
Glaspartier med ramar i
parksoffegrönt S80Y-G10Y.

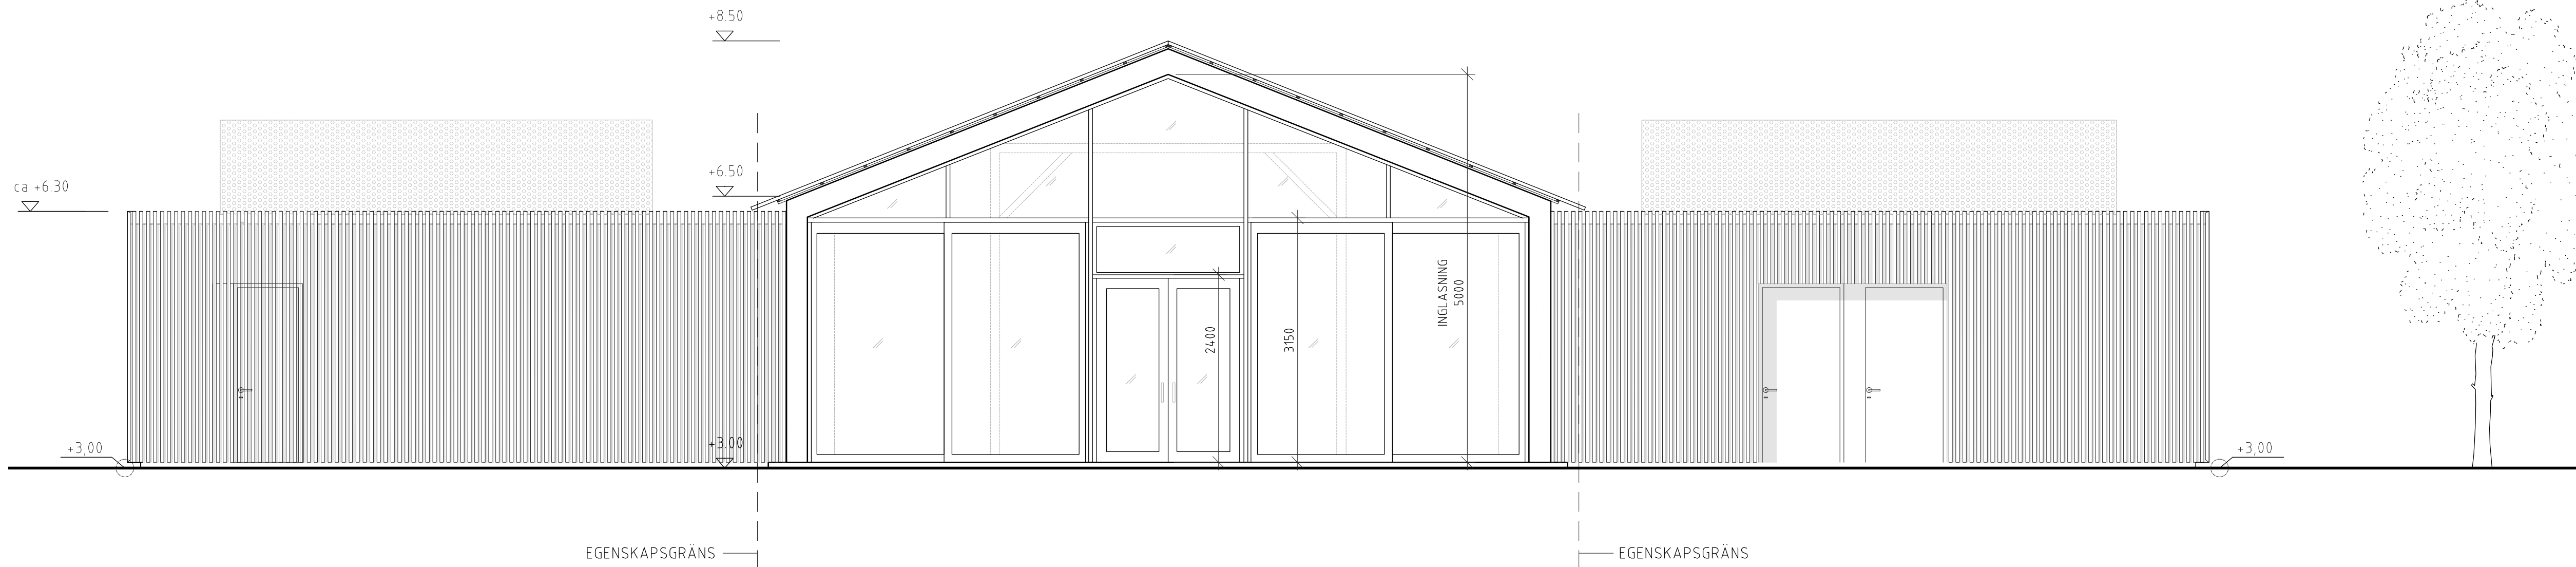

FASAD MOT SYDVÄST
SKALA 1:100 (A3)

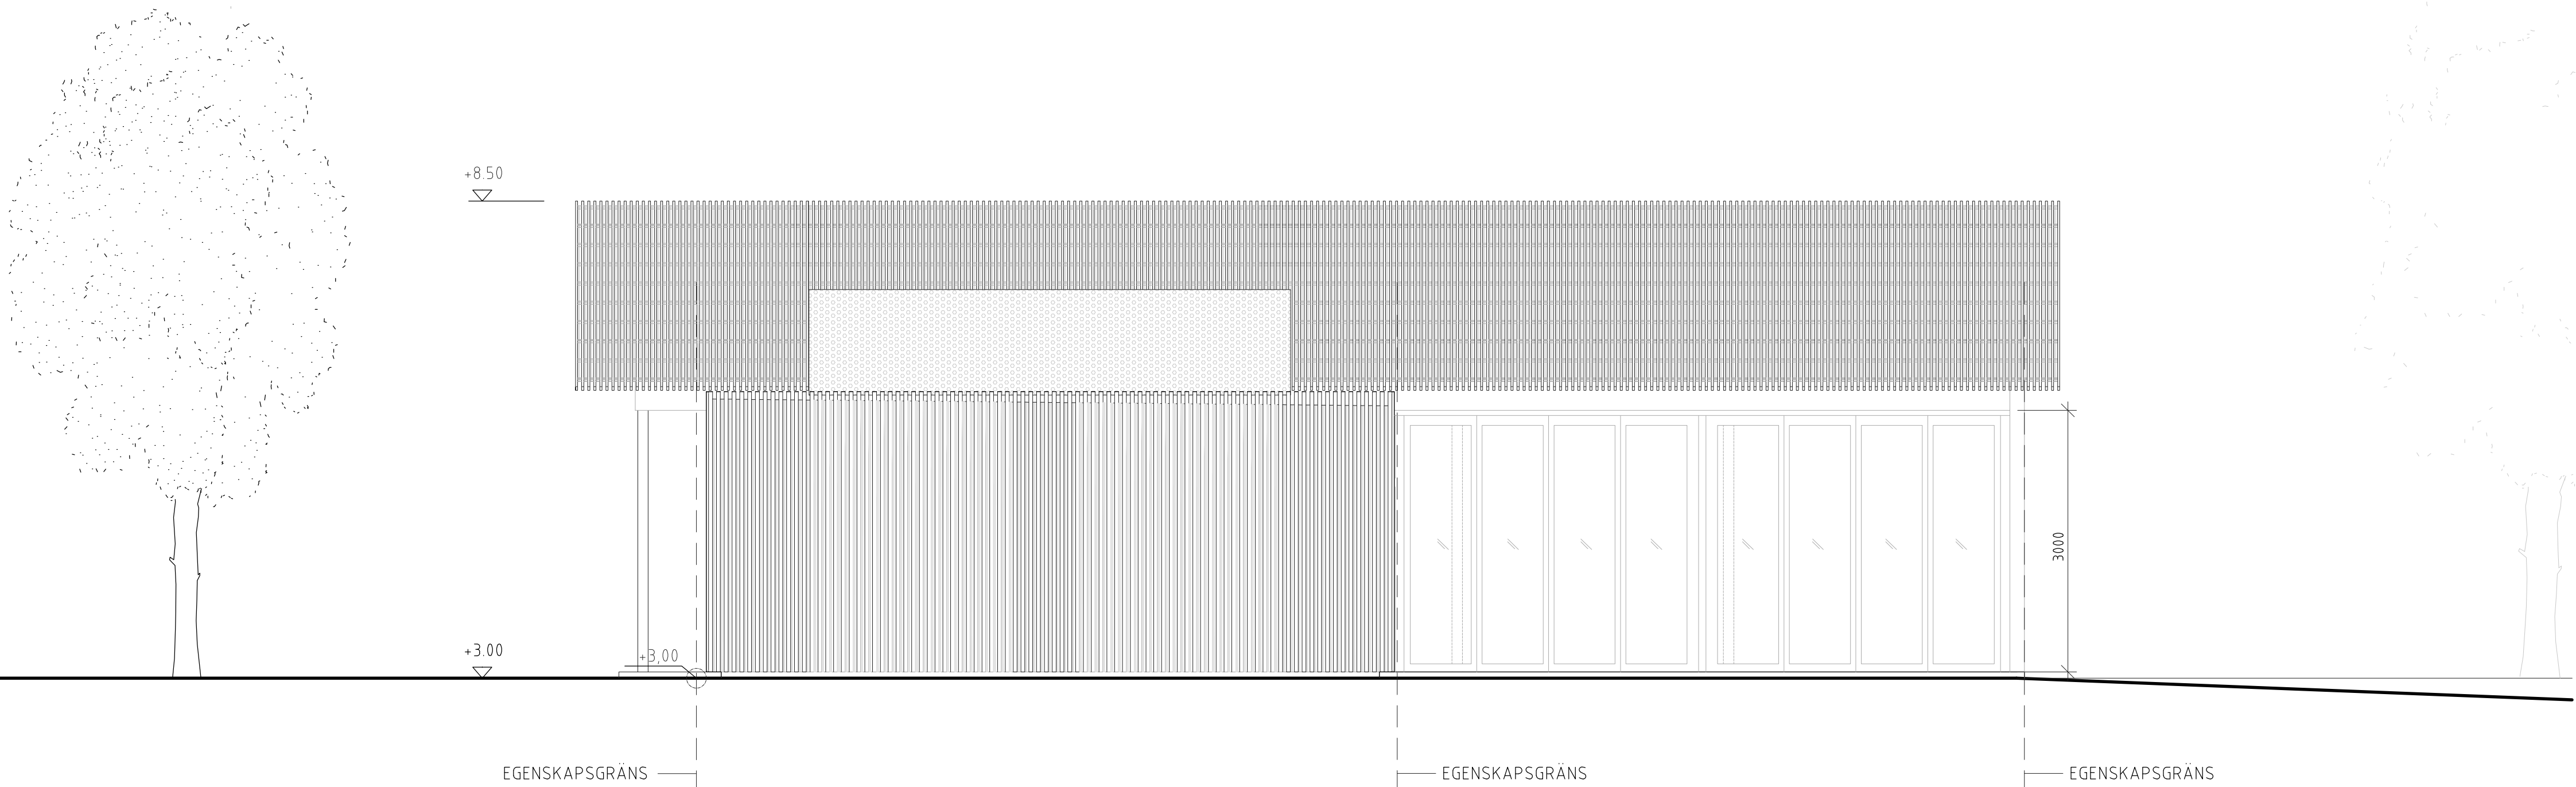

FASAD MOT SYDÖST
SKALA 1:100 (A3)

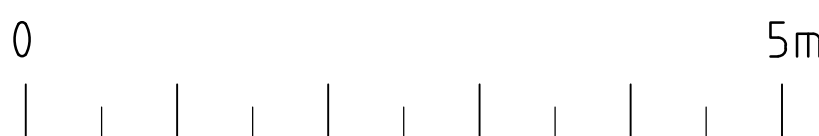

BET	ÄNDRINGEN AVSER	SIGN	DATUM
BYGGLOVSHANDLING			
BOULEBAR RÅLAMBSHOV BYGGLOV, INGLASNING MARIEBERG 1:15			
A OLSSON LYCKEFORS ARKITEKTUR AB TEL: 031-203062			
UPPDRAG NR			
RITAD/ANSVÄRIG			
SDA, JHÄ			
HANDLAGGARE			
VST			
DATUM			
2024-06-28			
JOL			
INGLASNING UTESERVERING			
FASAD MOT SYDVÄST & SYDÖST			
-			
SKALA			
A1= 1:50			
A3= 1:100			
NUMMER			
A40-3-102			
BET			
-			