



- K KAKELUGN
F ÖPPEN SPIS
TM MATHISS
TT STUPRÖR
KM KOMBIMASKIN
DM DISKMASKIN
K KYLSKÅP
F FRY
ST STÅD
G GARDEROB

FÖRESKRIFTER

FÖR PROJEKTET GÄLLER BBR 29



HÄNVISNINGAR

SEKTIONER SE:	31-A-40-2-(0001-0003)
FASADER SE:	31-A-40-3-0001
GESTALTNINGSPROGRAM SE:	BILAGA 00-A-B1
ÖVERSIKT KULTURHISTORISKA	
BYGGNADELEMENT SE:	BILAGA 00-A-B2
ÖVERSIKTIG	
PROJEKTBEKRIVNING SE:	BILAGA 00-A-B3

FÖRKLARINGAR

PLUSHÖJDER ANGES I METER OCH AVSER FÄRDIG YTA DÄR EJ ANNAT ANGES

- BEFINTLIG VÄGG
NY VÄGG
NY STOMVÄGG / PELARE
BRANDCELLSGRÄNS ENL. BRAND
BEFINTLIG DÖRR
NY DÖRR
UTRYMNINGSVÄG
TILLGÅNGLIG UTRYMNINGSVÄG
+ 4,00 BEFINTLIG PLUSHÖJD SOM BEHÅLLS
+ 4,00 NY PLUSHÖJD
ENTRÉ BOSTÄDER
ENTRÉ HANDEL & RESTAURANG
TILLFÄLLIG UTRYMNINGSPLATS

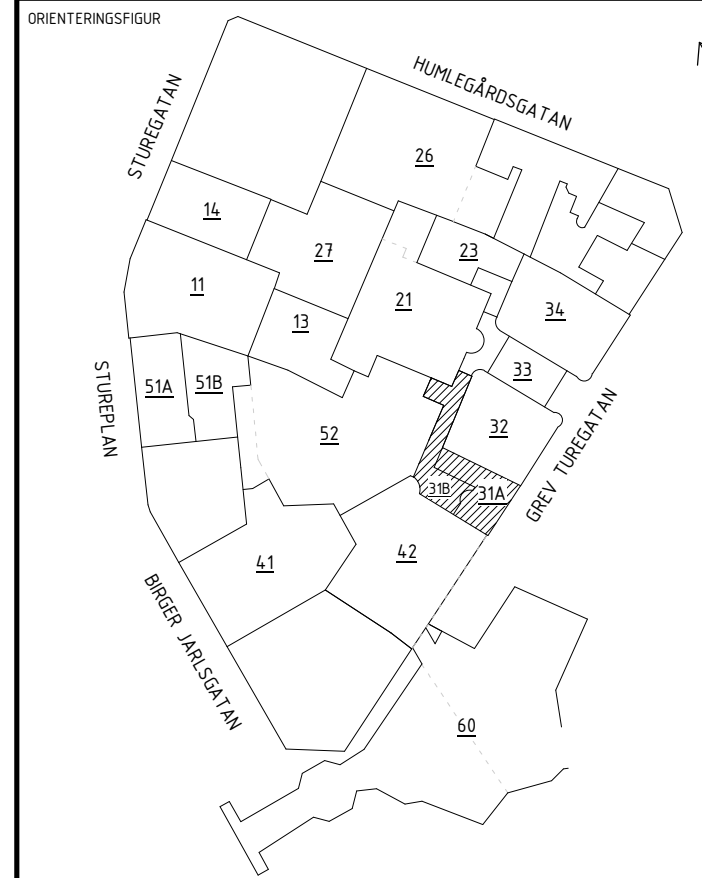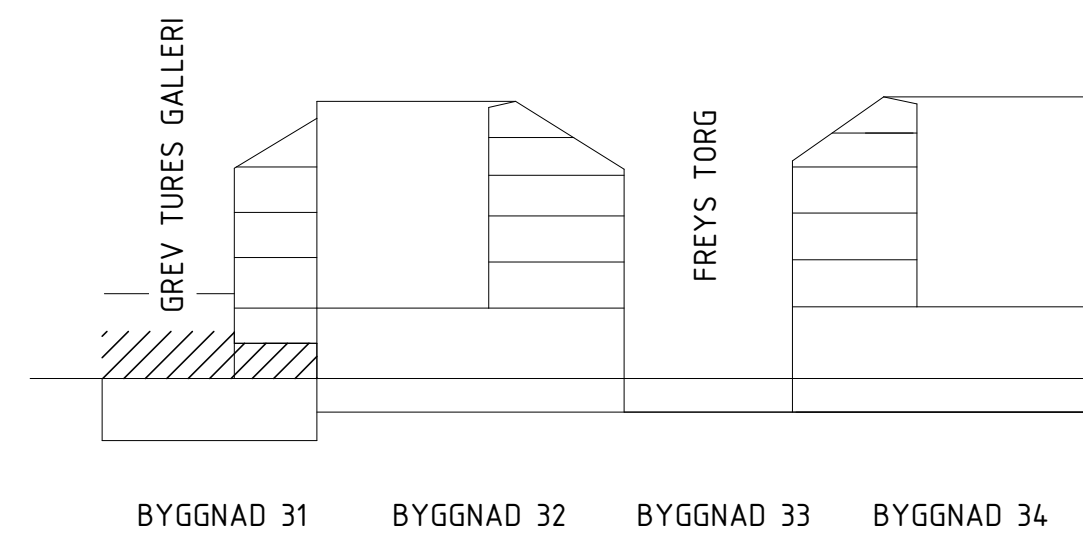

BYGGLOVSHANDLING		
OM- OCH TILLBYGGNAD		
DATUM 2024-06-12	GÖRANDE AV JENSEN RANDECKER	ANSÖKNING PÅ PM04
STURE GALLERIAN		
STURE		
STOCKHOLM, ÖSTERMÄLM		
GREVE TURESGATAN 7		
KV SPERLINGENS BACKE 56		
DISCIPLIN A	FÖRETAG SWECO SVERIGE AB	
TEKNIKANSVARIG 30034996	SKAPAD AV MEYAV SANDY	
TELEFON 08 695 60 00	NUMMERSERIE SHOGHEEK KANAKANIAN	
BYGGNADSVÄR 31	PLUSHÖJD (BR 2000) VARIERAR	
VÄNINGSPLAN 10	VÄNINGSDEL SÖDRA ETAPPEN	
SYSTEM 400-SAMMANSATT REDOVISNING		
PLAN 0		
1-PLANRITNINGAR		
DOKUMENTNUMMER 31-A-40-1-1010	SKALA A1=1:100 A3=1:200	ANDRING C