

FÖRESKRIFTER

FÖR PROJEKTET GÄLLER BBR 29

HÄNVISNINGAR


SEKTIONER SE:
FASADER SE:
GESTALTNINGSPROGRAM SE:
ÖVERSIKT KULTURHISTORISKA
BYGGNADSELEMENT SE:
ÖVERSIKTIG
PROJEKTBEKRIVNING SE:

41-A-40-2-(0001-0003)
41-A-40-3-(0001-0004)
BILAGA 00-A-B1
BILAGA 00-A-B2
BILAGA 00-A-B3

FÖRKLARINGAR

PLUSHÖJDER ANGES I METER OCH AVSER FÄRDIG YTA
DÄR EJ ANNOTERAT ANGES.

- BEFINTLIG VÄGG
- NY VÄGG
- NY STOMVÄGG / PELARE
- BRANDCELLSGRÄNS ENL. BRAND
- BEF. FUNDAMENT ENL. GEO,
KAN BLI SYNLIGT - UTBREDNING
BEHÖVER UTREDAS
- BEFINTLIG DÖRR
- NY DÖRR
- UTRYMNINGSVÄG
- TILLGÅENGLIG UTRYMNINGSVÄG
- + 4,00 BEFINTLIG PLUSHÖJD SOM BEHÅLLS
- + 4,00 NY PLUSHÖJD
- + 4,00 RIVEN PLUSHÖJD
- ENTRÉ KONTOR
- ENTRÉ HANDEL & RESTAURANG
- ENTRÉ GALLERIA
- ÖSP ÖPPEN SPIS
- RSP RÖRSPIS
- MH MATHISS
- STPR STUPRÖR
- TILLFÄLLIG UTRYMNINGSPLATS

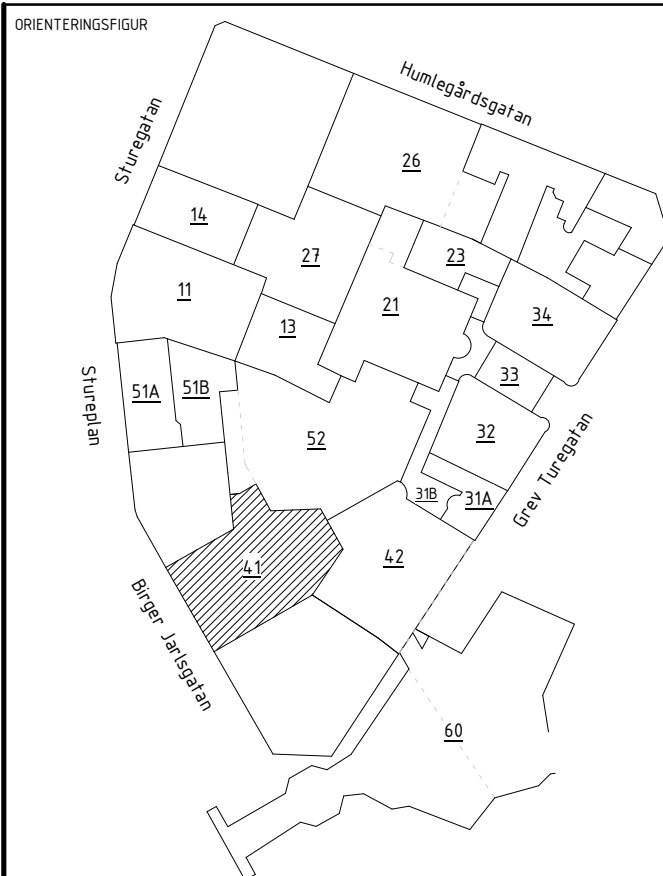

BYGGLOVSHANDLING

OM- OCH TILLBYGGNAD

DATUM 2024-06-12 GÖRANED AV JENS RANDECKER ANSÖKNING PÅ PM04

RESTALLARE

STURE
GALLERIAN

PROJEKTNAMN STURE

ÖRÄRJE STOCKHOLM, ÖSTERMALM

ADRESS BIRGER JARLSGATAN 18

PASTORATET KV SPERLINGENS BACKE 56

DISCIPLIN A FÖRETAG SWECO SVERIGE AB

TYPBYGGNADSNUMMER 30034996 SKAPAD AV SHOGHEEK KANAKANIAN

TELEFON 08 695 00 00 SHOGHEEK KANAKANIAN

BYGGNADSVÄR 41 PLUSHÖJD (BR 2001) VARIERAR

VÄNINGSPLAN 10 VÄNINGSDEL 10 DELÖRÄDE SÖDRA ETAPPEN

SYSTEM 400-SAMMANSATT REDOVISNING


PLAN 0

1-PLANRITNINGAR

41-A-40-1-1010

SKALA A1=1:100 A3=1:200

ÄNDING A

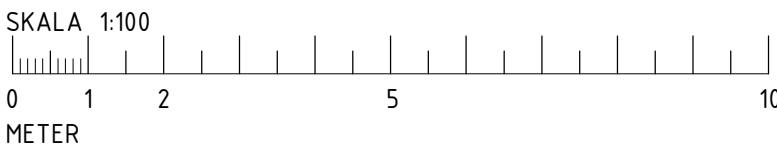

2024-06-12 20:45:50