

FÖRESKRIFTER

FÖR PROJEKTET GÄLLER BBR 29

FÖRKLARINGAR


PLUSHÖJDER ANGES I METER OCH AVSER FÄRDIG YTA DÄR EJ ANNAT ANGES.

HÄNVISNINGAR

SEKTIONER SE:
FASADER SE:
GESTALTNINGSPROGRAM SE:
ÖVERSIKT KULTURHISTORISKA
BYGGNADELEMENT SE:
ÖVERSIKTIG
PROJEKTBEKRIVNING SE:

41-A-40-2-(0001-0003)
41-A-40-3-(0001-0004)
BILAGA 00-A-B1
BILAGA 00-A-B2
BILAGA 00-A-B3

- BEFINTLIG VÄGG
- NY VÄGG
- NY STOMVÄGG / PELARE
- BRANDCELLSGRÄNS ENL. BRAND
- BEF. FUNDAMENT ENL. GEO,
KAN BLI SYNLIGT - UTBREDNING
BEHÖVER UTREDAS
- BEFINTLIG DÖRR
- NY DÖRR
- UTRYMNINGSVÄG
- TILLGÅNLIG UTRYMNINGSVÄG
- + 4,00
- + 4,00
- + 4,00
- ENTRÉ KONTOR
- ENTRÉ HANDEL & RESTAURANG
- ENTRÉ GALLERIA
- ÖSP
- RSP
- MH
- STPR
- TILLFÄLLIG UTRYMNINGSPLATS

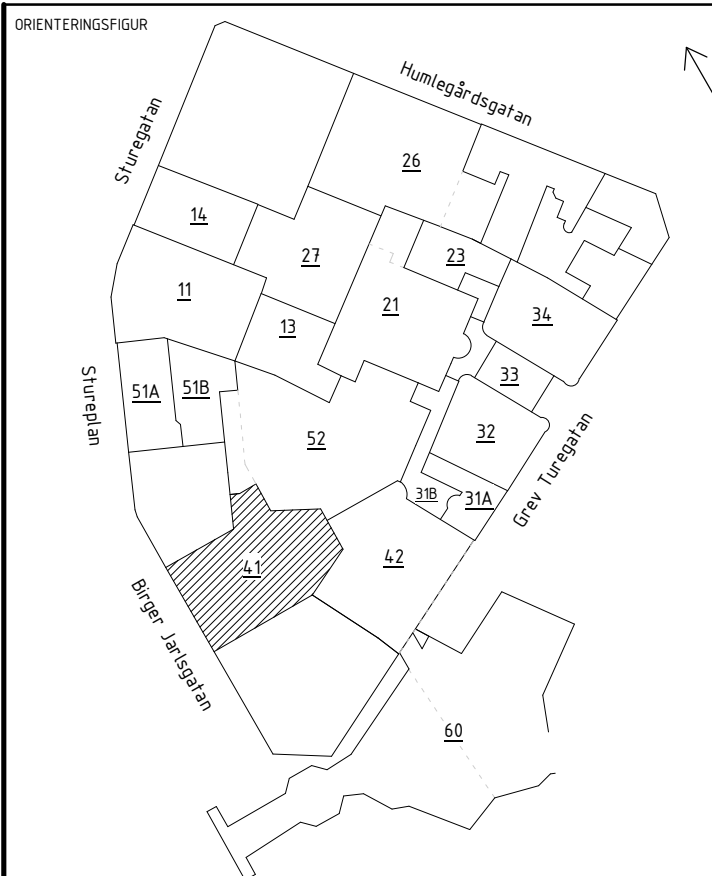

BYGGLOVSHANDLING

OM- OCH TILLBYGGNAD

DATUM: 2024-06-12 GÖRANED AV: JENSEN RANDECKER ANSÖKNING: PM04

STURE
GALLERIAN

STURE

STOCKHOLM, ÖSTERMALM

BIRGER JARLSGATAN 18

KV SPERLINGENS BACKE 56

DISCIPLIN: A FÖRETAG: SWECO SVERIGE AB

TEKNOLOGISGRUPP: 30034996 SHOGHEEK KANAKANIAN

TELEFON: 08 695 00 00 SHOGHEEK KANAKANIAN

BYGGNADSVÄR: 41 PLUSHÖJD (BR 2000): +28,625

VÄNINGSPLAN: 16 VÄNINGSDEL: 10 DELÖPPAR: SÖDRA ETAPPEN

SYSTEM: 400-SAMMANSATT REDOVISNING



PLAN 6

1-PLANRITNINGAR

41-A-40-1-1610

SKALA: A1=1:100 A3=1:200

ANDRING: C

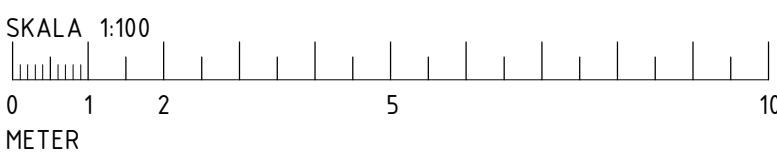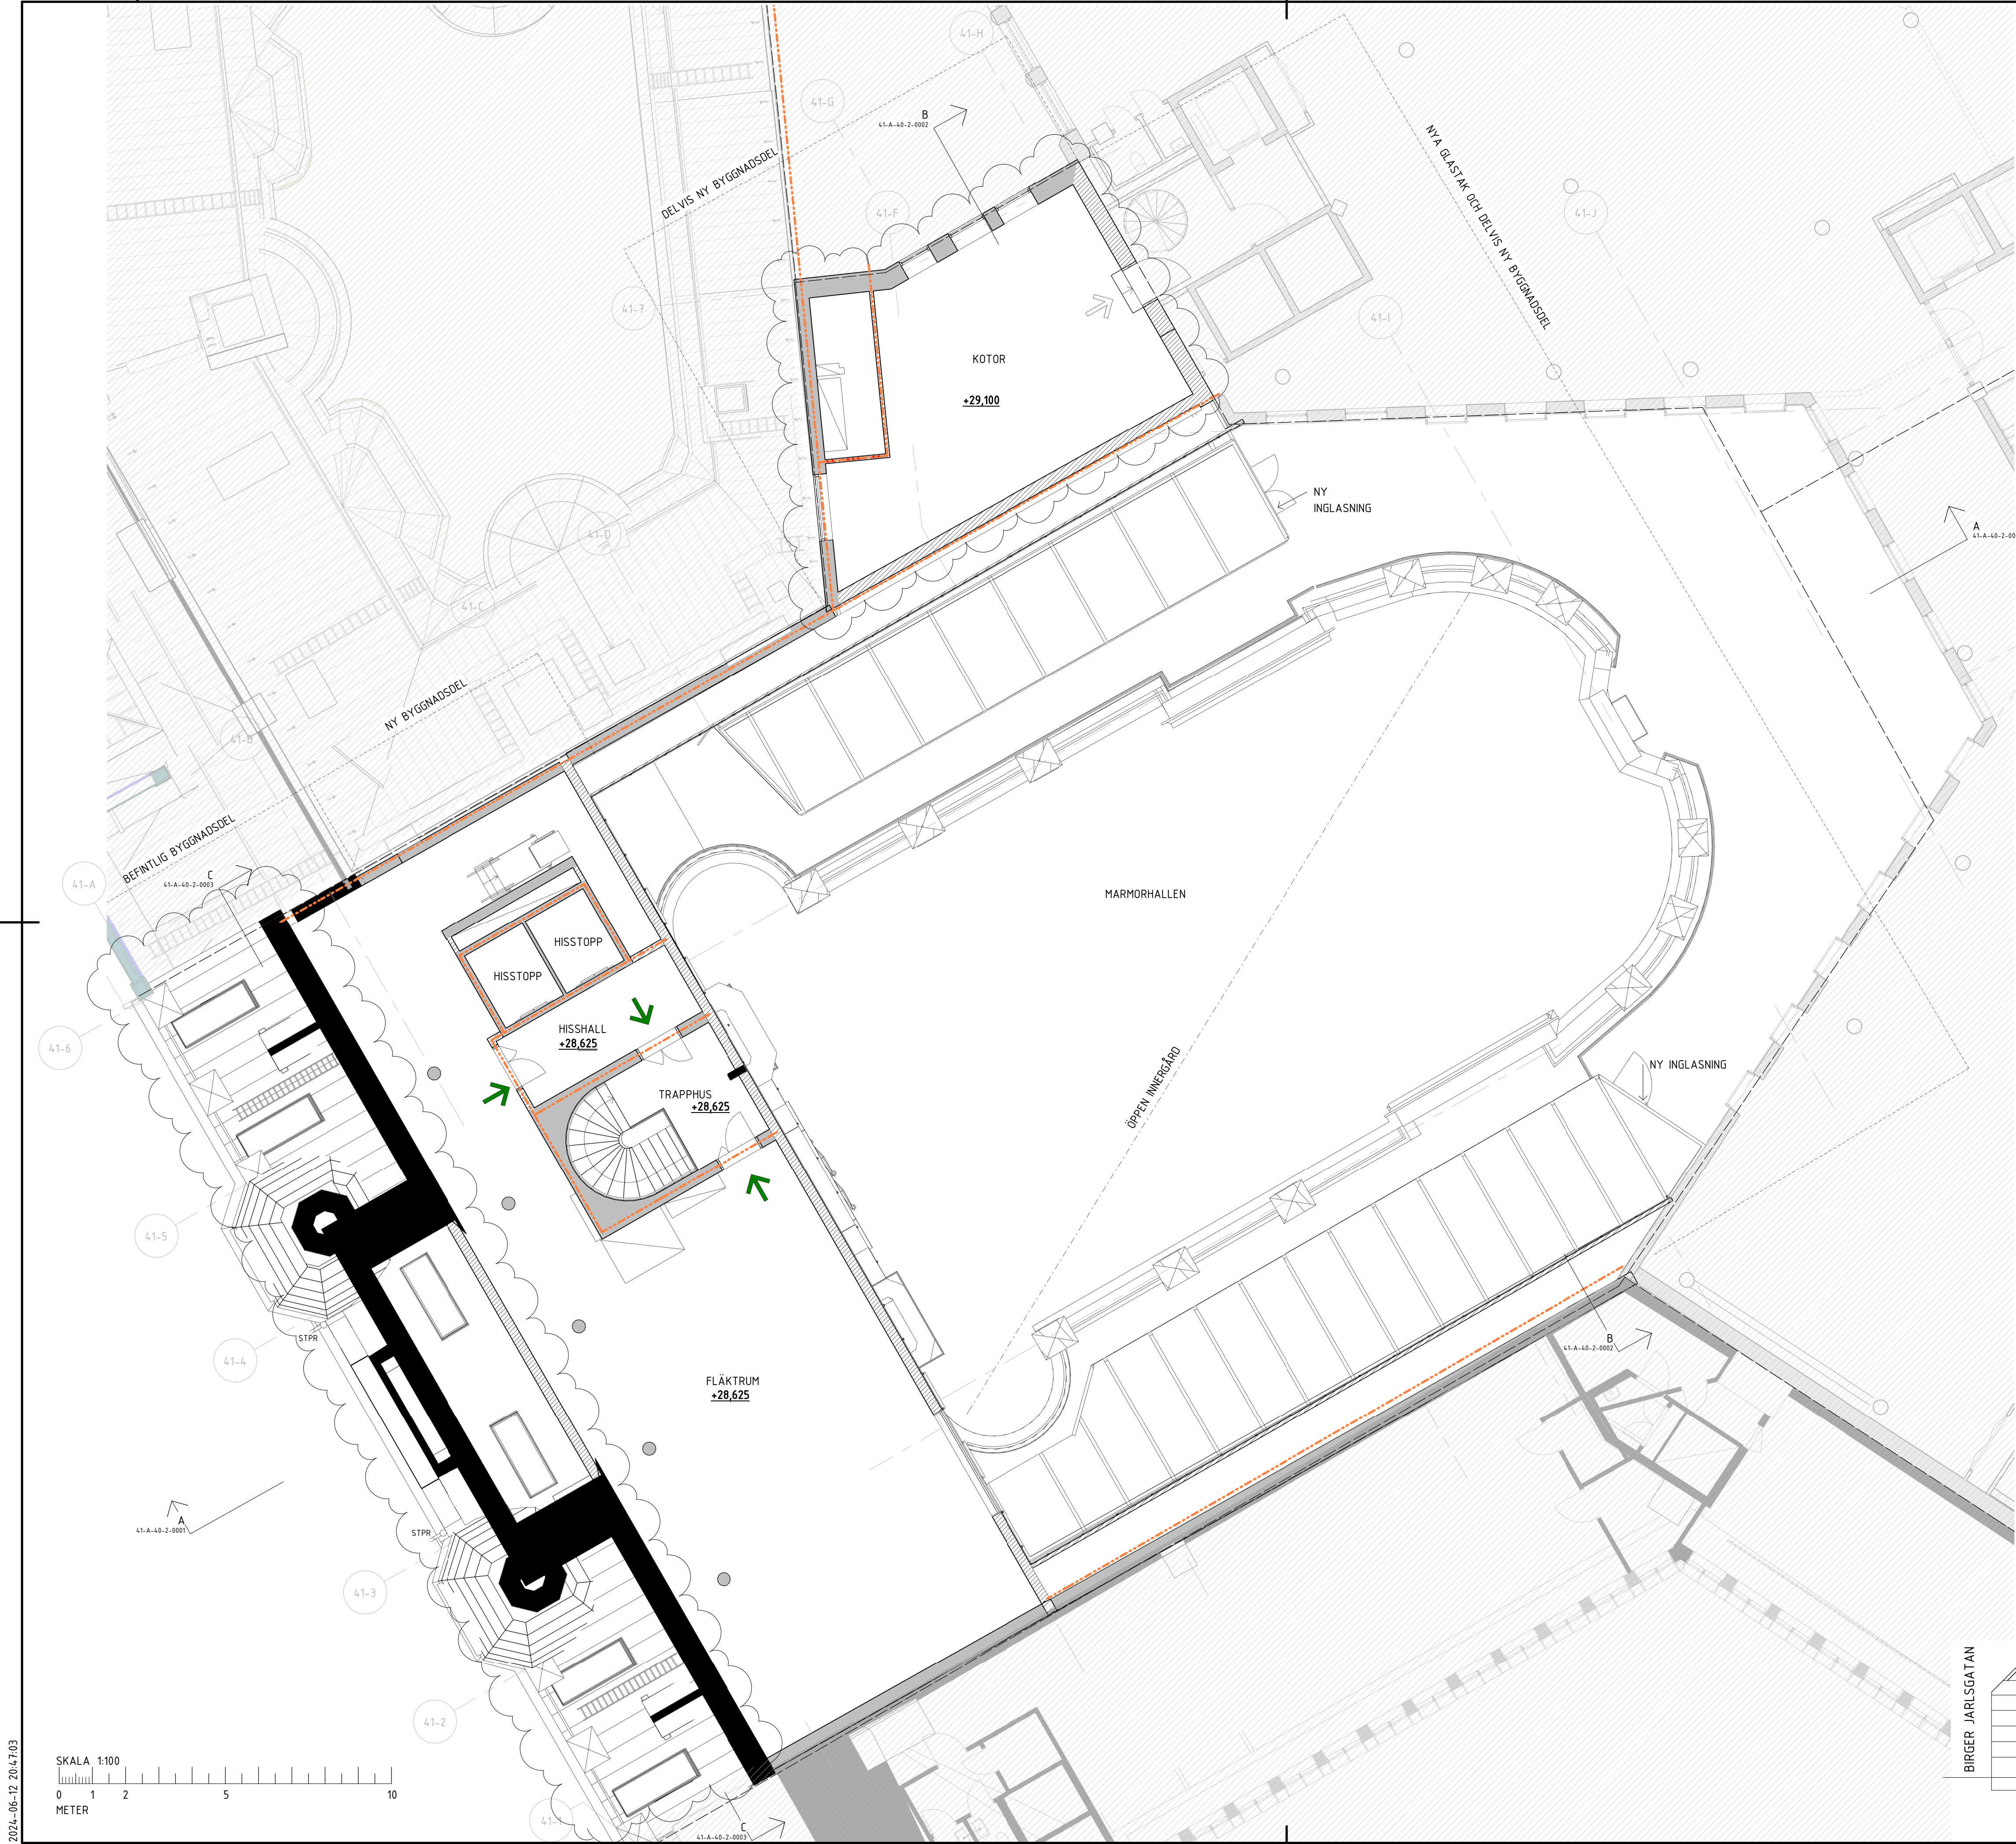

2024-06-12 20:47:03