




PLUSHÖJDER ANGES I METER OCH AVSER FÄRDIG YTA DÄR EJ  
ANNAT ANGES

 BEFINTLIG VÄGG  
 NY STOMVÄGG / PELARE  
 NY VÄGG

NY DÖRR  
UTRYMNINGSVÄG.  
TILLGÄNGLIG UTRYMNINGSVÄG


BRANDCELLSGRÄNS ENL .BRAND

TILLFÄLLIG UTRYMNINGSPLATS

SEDUM/GRÖNYTA

FÖR PROJEKT GÄLLER BBR 29

SEKTIONER SE:	42-A-40-2-(0001-0002)
FASADER SE:	42-A-40-3-(0001-0004 & 1001)
GESTALTNINGSPROGRAM SE:	BILAGA 00-A-B1
ÖVERSIKT KULTURHITORISKA	
BYGGNADELEMENT SE:	BILAGA 00-A-B2
ÖVERSIKTLIG	
PROJEKTSBESKREVNING SE:	BILAGA 00-A-B3

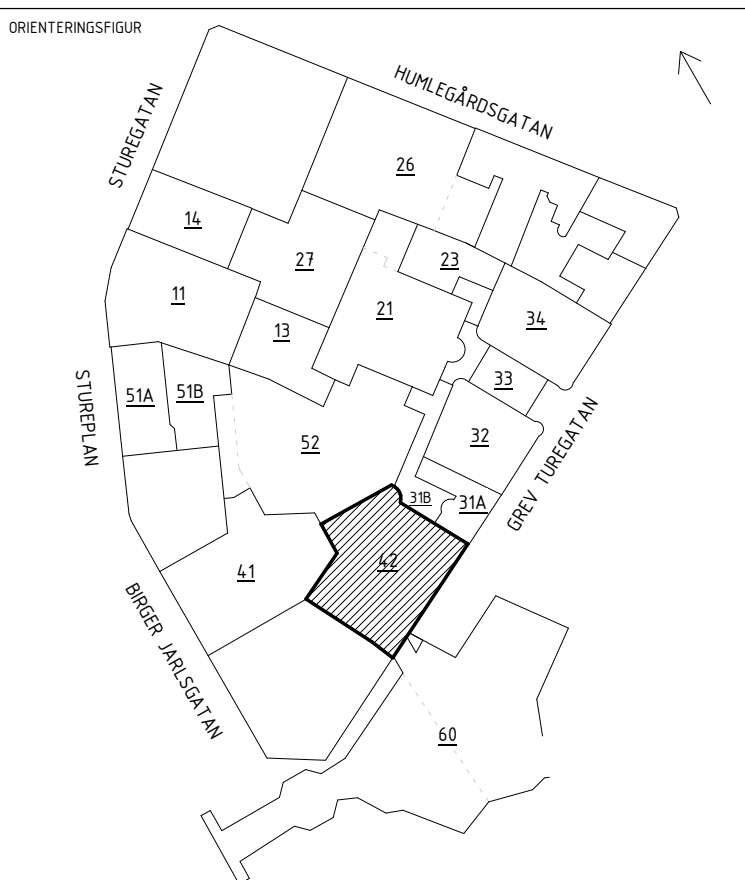

NYBYGGNAD

DATUM	GÖDKÄND AV	ANDRINGS PM
2024-06-12	JENS RANDECKER	PM04
BESTÄLLARE		

STURE  
GALLERIAN

PROJEKTNAMN

STURE

OMRÅDE

STOCKHOLM, ÖSTERMALM

## GREV TUREGATAN 3-5

KV SPERLINGENS BACKE 56

DISCIPLIN	FORETAG
A	SWECO SVERIGE AB

UPPDRAGSGNUMMER 30034996	SKAPAD AV LAMIA MOULAI-C
-----------------------------	-----------------------------

TELEFON	KONTAKTPERSON
08 695 60 00	SHOGHEEK KANAKANIAN

42	FLORISSA (R1 2000)
	+4,500

10	10	SÖDRA ETAPPEN
----	----	---------------

## 400-SAMMANSATT REDOVISNING

# PLAN 0

# 1-PLANRITNINGAR

DOKUMENTNUMMER	SKALA	ÄNDRING
----------------	-------	---------

42-A-40-1-1010 A1=1:100  
A3=1:200 B

