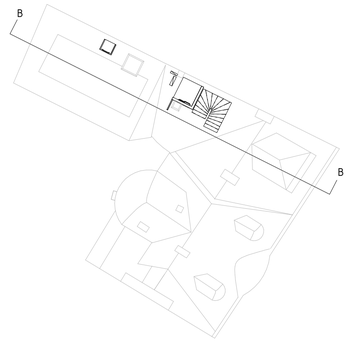

SKALA 1:100

0 1 2 5 10

METER

2024-06-12 20:30:00

FÖRKLARINGAR

PLUSHÖJDER ANGES I METER OCH AVSER FÄRDIG YTA DÄR EJ ANNAT ANGES

- BYGGNADSDEL, SKÄRNING
- MARK, SKÄRNING
- GLAS
- + XX,XXX BEFINTLIG PLUSHÖJD
- + XX,XXX NY PLUSHÖJD

FÖRESKRIFTER

FÖR PROJEKTET GÄLLER BBR 29
AVSER HÖJD UPP TILL 4000mm ÖVER MARKPLAN ELLER ANNAT STÅPLAN

HÄNVISNINGAR

PLANER SE:	31-A-40-1-(0910-1510)
TAKPLAN SE:	31-A-40-1-1610
FASADER SE:	31-A-40-3-0001
GESTALTNINGSPROGRAM SE:	BILAGA 00-A-B1
ÖVERSIKT KULTURHISTORISKA BYGGNADSELEMENT SE:	BILAGA 00-A-B2
ÖVERSIKTLIG PROJEKTBESKIVNING SE:	BILAGA 00-A-B3

ORIENTERINGSFIGUR

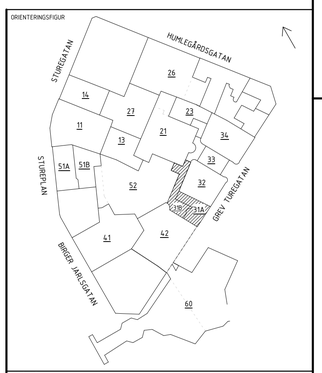

HANDLING
BYGGLOVSHANDLING

ÅTGÄRD
OM- OCH TILLBYGGNAD

DATUM	GODKÄND AV	ÄNDRINGS PM
2024-06-12	JENS RANDECKER	PM04

BESTÄLLARE
STURE GALLERIAN

PROJEKTNAMN
STURE

OMRÅDE
STOCKHOLM, ÖSTERMALM

ADRESS
GREV TUREGATAN 7

FASTIGHET
KV SPERLINGENS BACKE 56

DISCIPLIN	FÖRETAG
A	SWECO SVERIGE AB
UPPDRAGSNUMMER	SKAPAD AV
30034996	MEYAV SANDY
TELEFON	KONTAKTPERSON
08 695 60 00	SHOGHEEK KANAKANIAN
BYGGNADSVERK	PLUSHÖJD (RH 2000)
31	VARIERAR
VÅNINGSPLAN / VÅNINGSDEL	DELOMRÅDE
10	SÖDRA ETAPPEN

SYSTEM
400-SAMMANSATT REDOVISNING

SPECIFIKATION
SEKTION B-B

RITNINGSKATEGORI
2-SEKTIONER

DOKUMENTNUMMER	SKALA	ÄNDRING
31-A-40-2-0002	A1=1:100 A3=1:200	C

FILNAMN: Autodesk Docs://SE_Sture Kvarteret BL/31-A-40-V-0000.rvt

Inkom till Stockholms stadsbyggnadskontor - 2024-06-13. Dnr 2024-09800