

FÖRKLARINGAR

PLUSHÖJDER ANGES I METER OCH AVSER FÄRDIG YTA DÄR EJ ANNAT ANGES

- # GLAS
- SKÄRNING ANSLUTANDE BYGGNADER

MATERIALTYPER


- 1 PLÅT, BRONSFINISH
- 2 PLÅT, BRONSFINISH, MÖRK
- 3 PUTS, LJUS
- 4 TEGEL, LJUST GRÅBEIGE
- 5 STENSOCKEL H=800mm, NATURSTEN
- 6 OPAKT GLAS
- 7 KALKSTEN, LJUST SANDFÄRGAD/TRAVERTIN
- 8 KALKSTEN, SANDFÄRGAD
- 9 PULVERLACKAD METALL RÄCKE, BRONSKULÖR
- 10 GRANITSOCKEL H=300mm

FÖRESKRIFTER

FÖR PROJEKT GÄLLER BBR 29

HÄNVISNINGAR

| | |
|---|-----------------------|
| PLANER SE: | 42-A-40-1-(0810-1710) |
| | 42-A-41-1-1810 |
| SEKTIONER SE: | 42-A-40-2-(0001-0002) |
| GESTALTNINGSPROGRAM SE: | BILAGA 00-A-B1 |
| ÖVERSIKT KULTURHISTORISKA BYGGNADSELEMENT SE: | BILAGA 00-A-B2 |
| ÖVERSIKTLIG PROJEKTBESKRIVNING SE: | BILAGA 00-A-B3 |

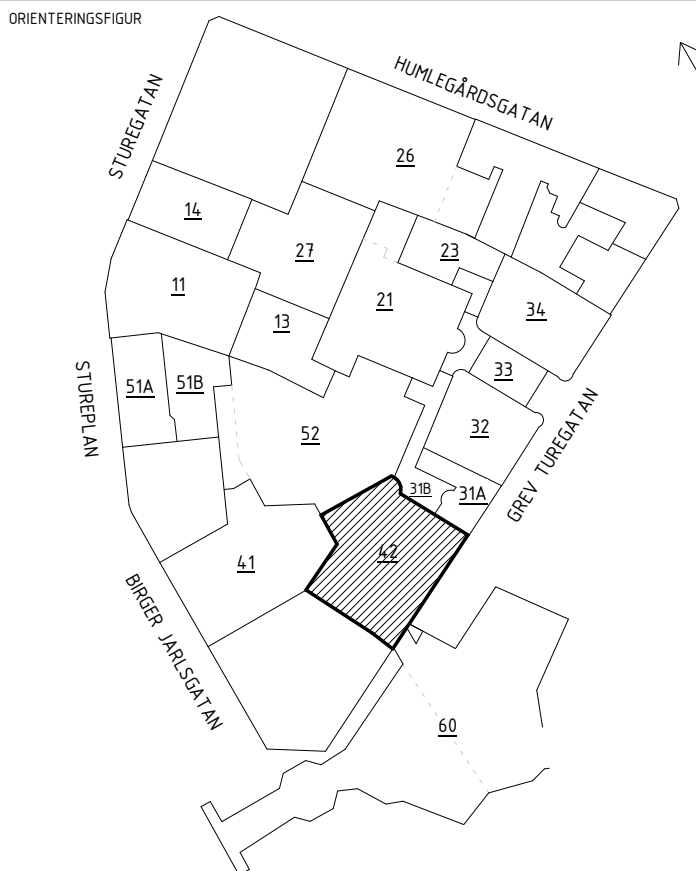

HANDLING

BYGGLOVSHANDLING

ÅTGÄRD NYBYGGNAD

DATUM 2024-06-12 GÖRKANED AV JENS RANDECKER ANDRINGS PM PM04

RESTALLARE

STURE
GALLERIAN

PROJEKTNAMN

STURE

OMRÅDE STOCKHOLM, ÖSTERMALM

ADRESS GREV TUREGATAN 3-5

FASTIGHET KV SPERLINGENS BACKE 56

| | |
|-----------|------------------|
| DISCIPLIN | FÖRETAG |
| A | SWECO SVERIGE AB |

| | |
|----------------|----------------|
| UPPFÖRANSGRUPP | SKAPAD AV |
| 30034996 | LAMIA MOULAI-C |

| | |
|--------------|---------------------|
| TELEFON | KONTAKTPERSON |
| 08 695 60 00 | SHOGHEEK KANAKANIAN |

| | |
|-------------|----------------------|
| BYGGNADSVÄR | PLUSHÖJDER (BRI 200) |
| 42 | VARIERAR |

| | | |
|-------------|------------|---------------|
| VÄNINGSPLAN | VÄNINGSDEL | DELGRÄDE |
| - | - | SÖDRA ETAPPEN |

SYSTEM 400-SAMMANSATT REDOVISNING

SEKTORISATION FASAD MOT GREV TUREGATAN

RITNINGSKATEGORI 3-FASADRITNINGAR

| | | |
|----------------|----------------------|---------|
| DOKUMENTNUMMER | SKALA | ANDRING |
| 42-A-40-3-0001 | A1=1:100 A3=1:200 | B |



FASAD MOT GREV TUREGATAN

