

## FÖRKLARINGAR

PLUSHÖJDER ANGES I METER OCH AVSER FÄRDIG YTA DÄR EJ ANNAT ANGES

- # GLAS
- SKÄRNING ANSLUTANDE BYGGNADER

## MATERIALTYPER


- 1 PLÅT, BRONSFINISH
- 2 PLÅT, BRONSFINISH, MÖRK
- 3 PUTS, LJUS
- 4 TEGEL, LJUST GRÅBEIGE
- 5 STENSOCKEL H=800mm, NATURSTEN
- 6 OPAKT GLAS
- 7 KALKSTEN, LJUST SANDFÄRGAD/TRAVERTIN
- 8 KALKSTEN, SANDFÄRGAD
- 9 PULVERLACKAD METALL RÄCKE, BRONSKULÖR
- 10 GRANITSOCKEL H=300mm

## FÖRESKRIFTER


FÖR PROJEKT GÄLLER BBR 29

## HÄNVISNINGAR


- PLANER SE: 42-A-40-1-(0810-1710)  
42-A-41-1-1810  
42-A-40-2-(0001-0002)
- SEKTIONER SE: BILAGA 00-A-B1
- GESTALTNINGSPROGRAM SE: BILAGA 00-A-B2
- ÖVERSIKT KULTURHISTORISKA BYGGNADSELEMENT SE: BILAGA 00-A-B3
- ÖVERSIKTLIG PROJEKTSBESKREVNING SE: BILAGA 00-A-B3

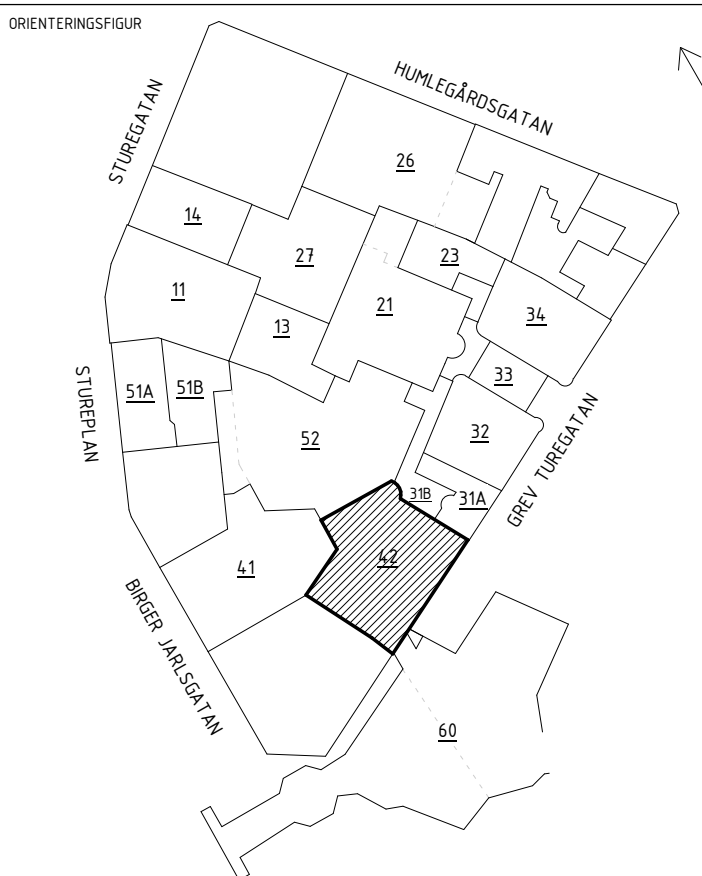



HANDLING		
BYGGLOVSHANDLING		
ÅTGÄRD		
NYBYGGNAD		
DATUM	GODKÄNT AV	ANSÖKNING PÅ
2024-06-12	JENS RANDECKER	PM04
BESTÄLLARE		
STURE GALLERIAN		
PROJEKTNAVN		
STURE		
OBJÄKT		
STOCKHOLM, ÖSTERMALM		
ADRESS		
GREV TUREGATAN 3-5		
FASTIGHET		
KV SPERLINGENS BACKE 56		
DISCIPLIN	FÖRETAG	
A	SWECO SVERIGE AB	
UPPGIVNINGSPÅR	SKAPAD AV	
30034996	LAMIA MOULAI-C	
TELEFON	KONTAKTPERSON	
08 695 60 00	SHOGHEEK KANAKANIAN	
BYGGNADSVÄR	PLUSHÖJDER (BR 200)	
42	VARIERAR	
VÄNINGSPLAN	VÄNINGSDEL	DEL/ÖRDE
-	-	SÖDRA ETAPPEN
SYSTEM		
400-SAMMANSATT REDOVISNING		
FASAD MOT JUGENDGÅRDEN		
RITNINGSKATEGORI		
3-FASADRITNINGAR		
DOKUMENTNUMMER		
42-A-40-3-0002		
SKALA		ÄNDRING
A1=1:100		B
A3=1:200		

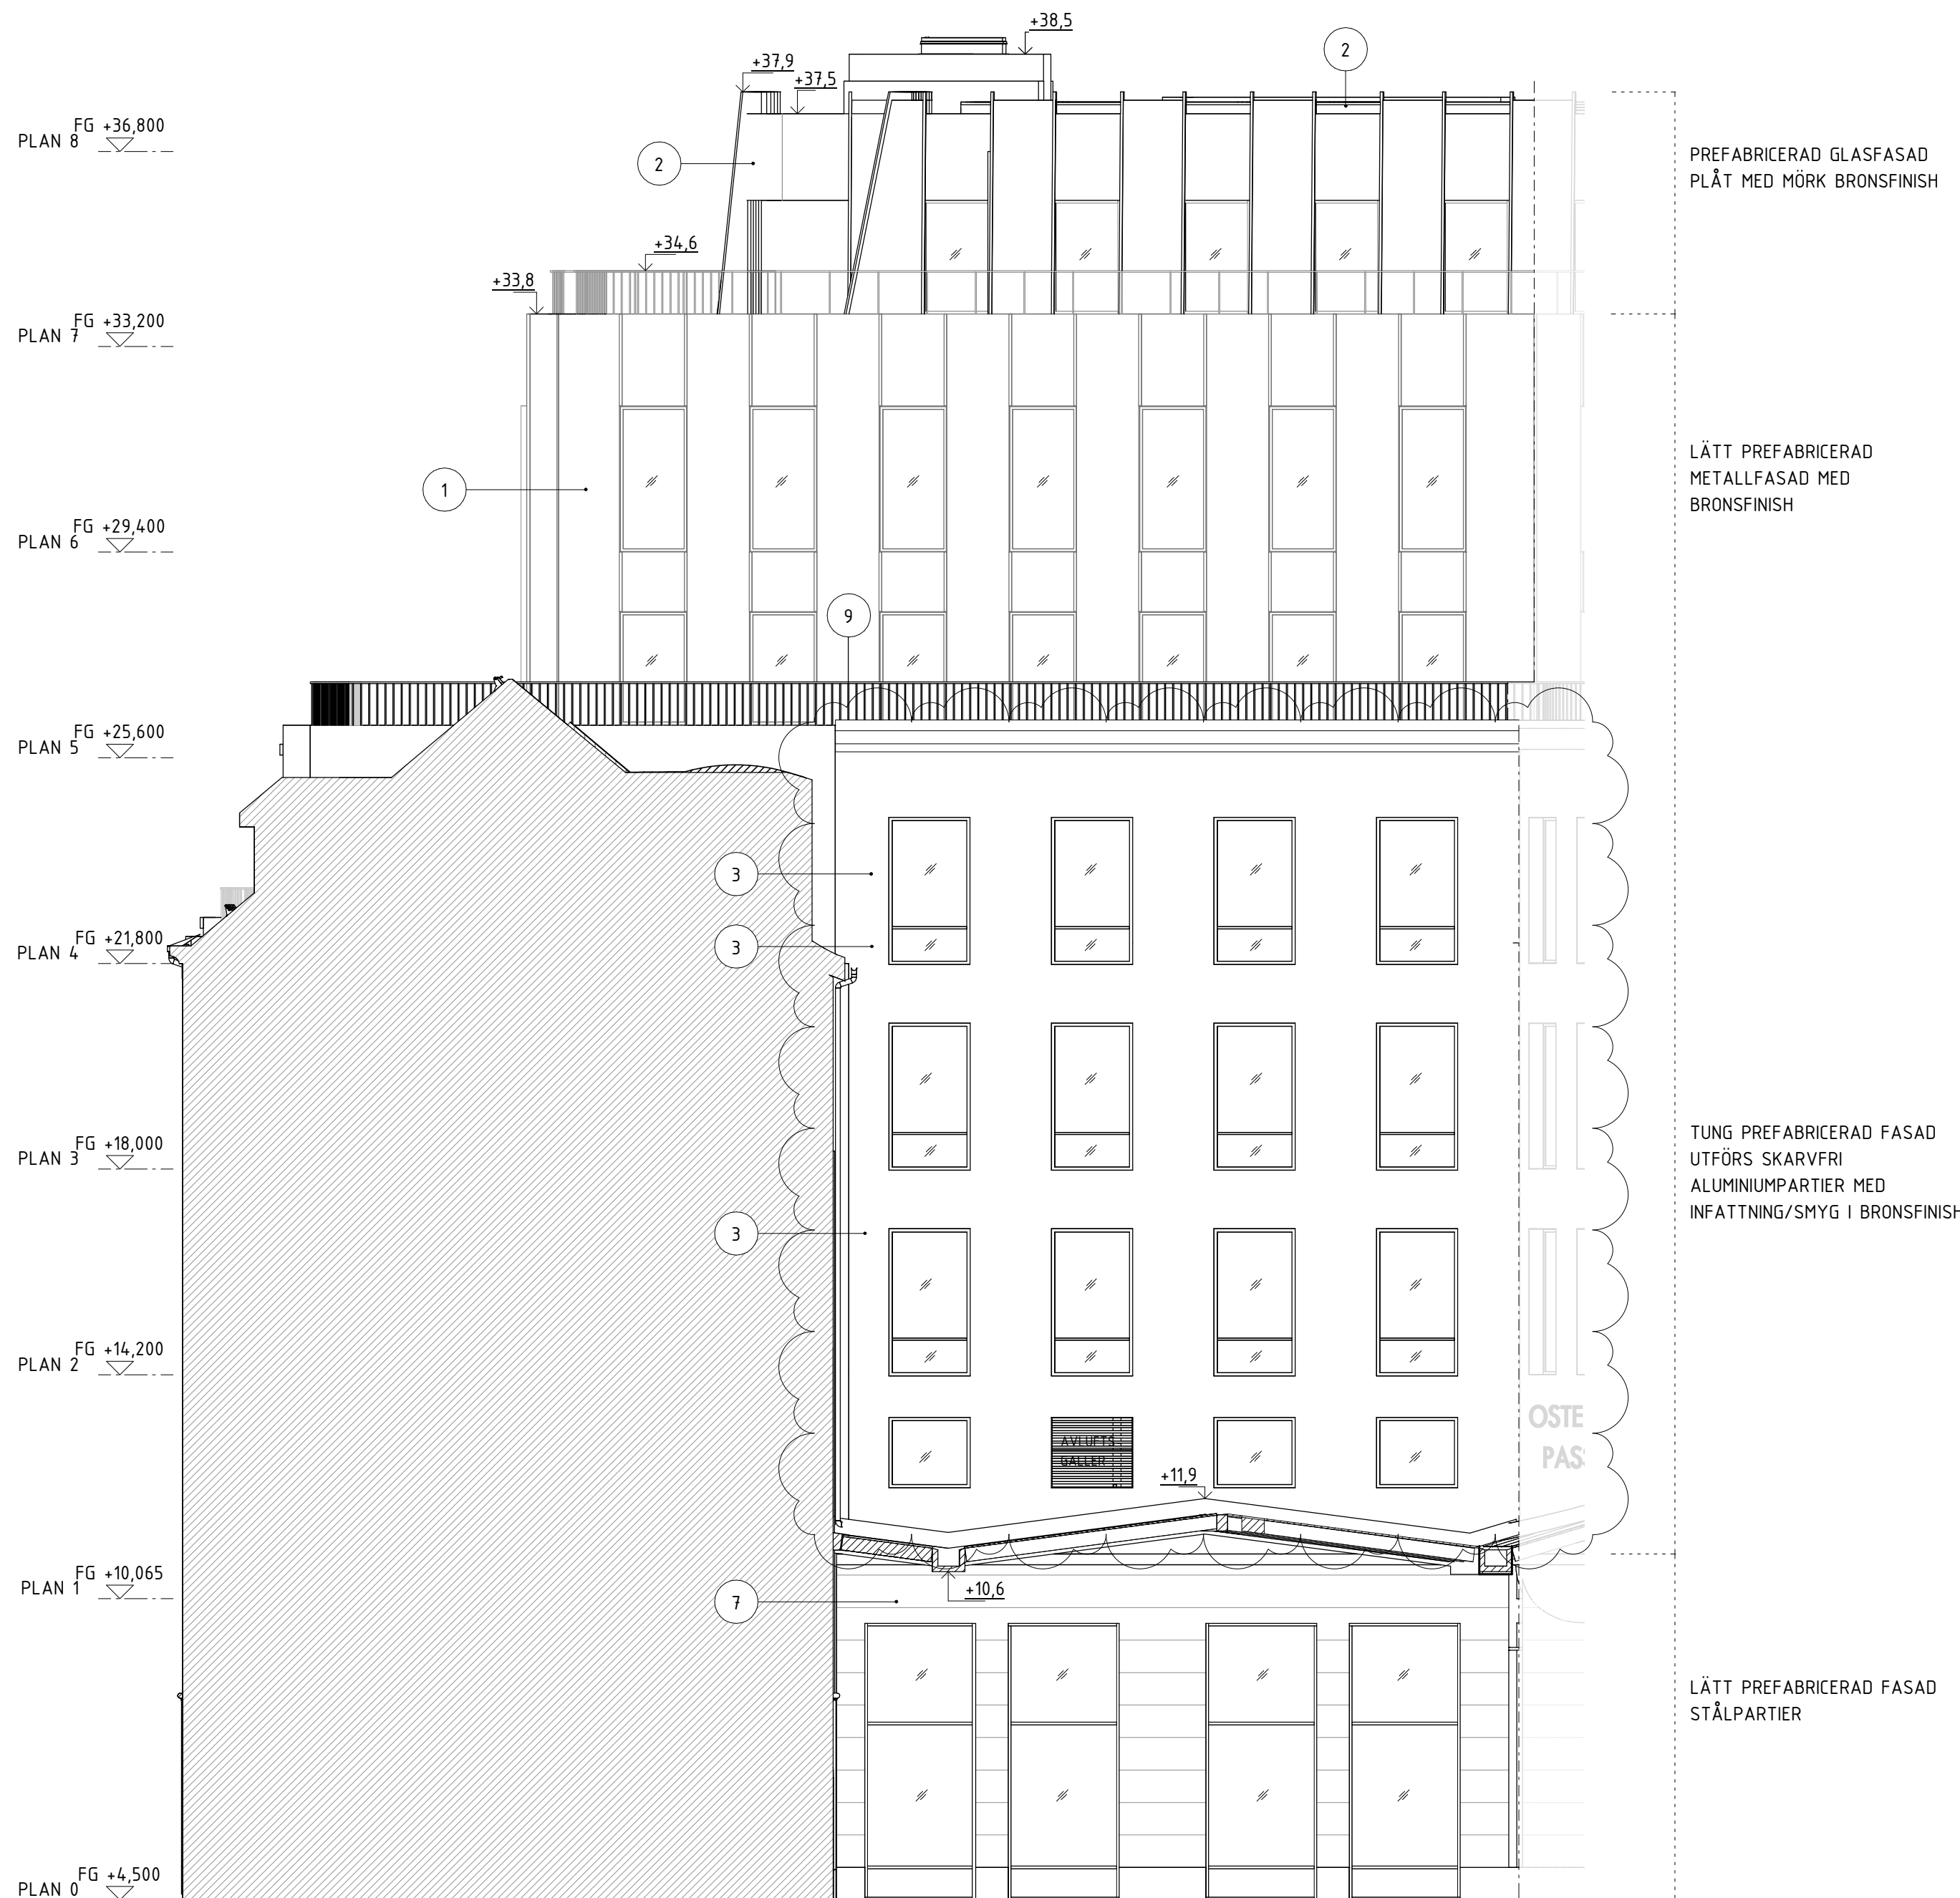

FASAD MOT JUGENDGÅRDEN, DEL 1

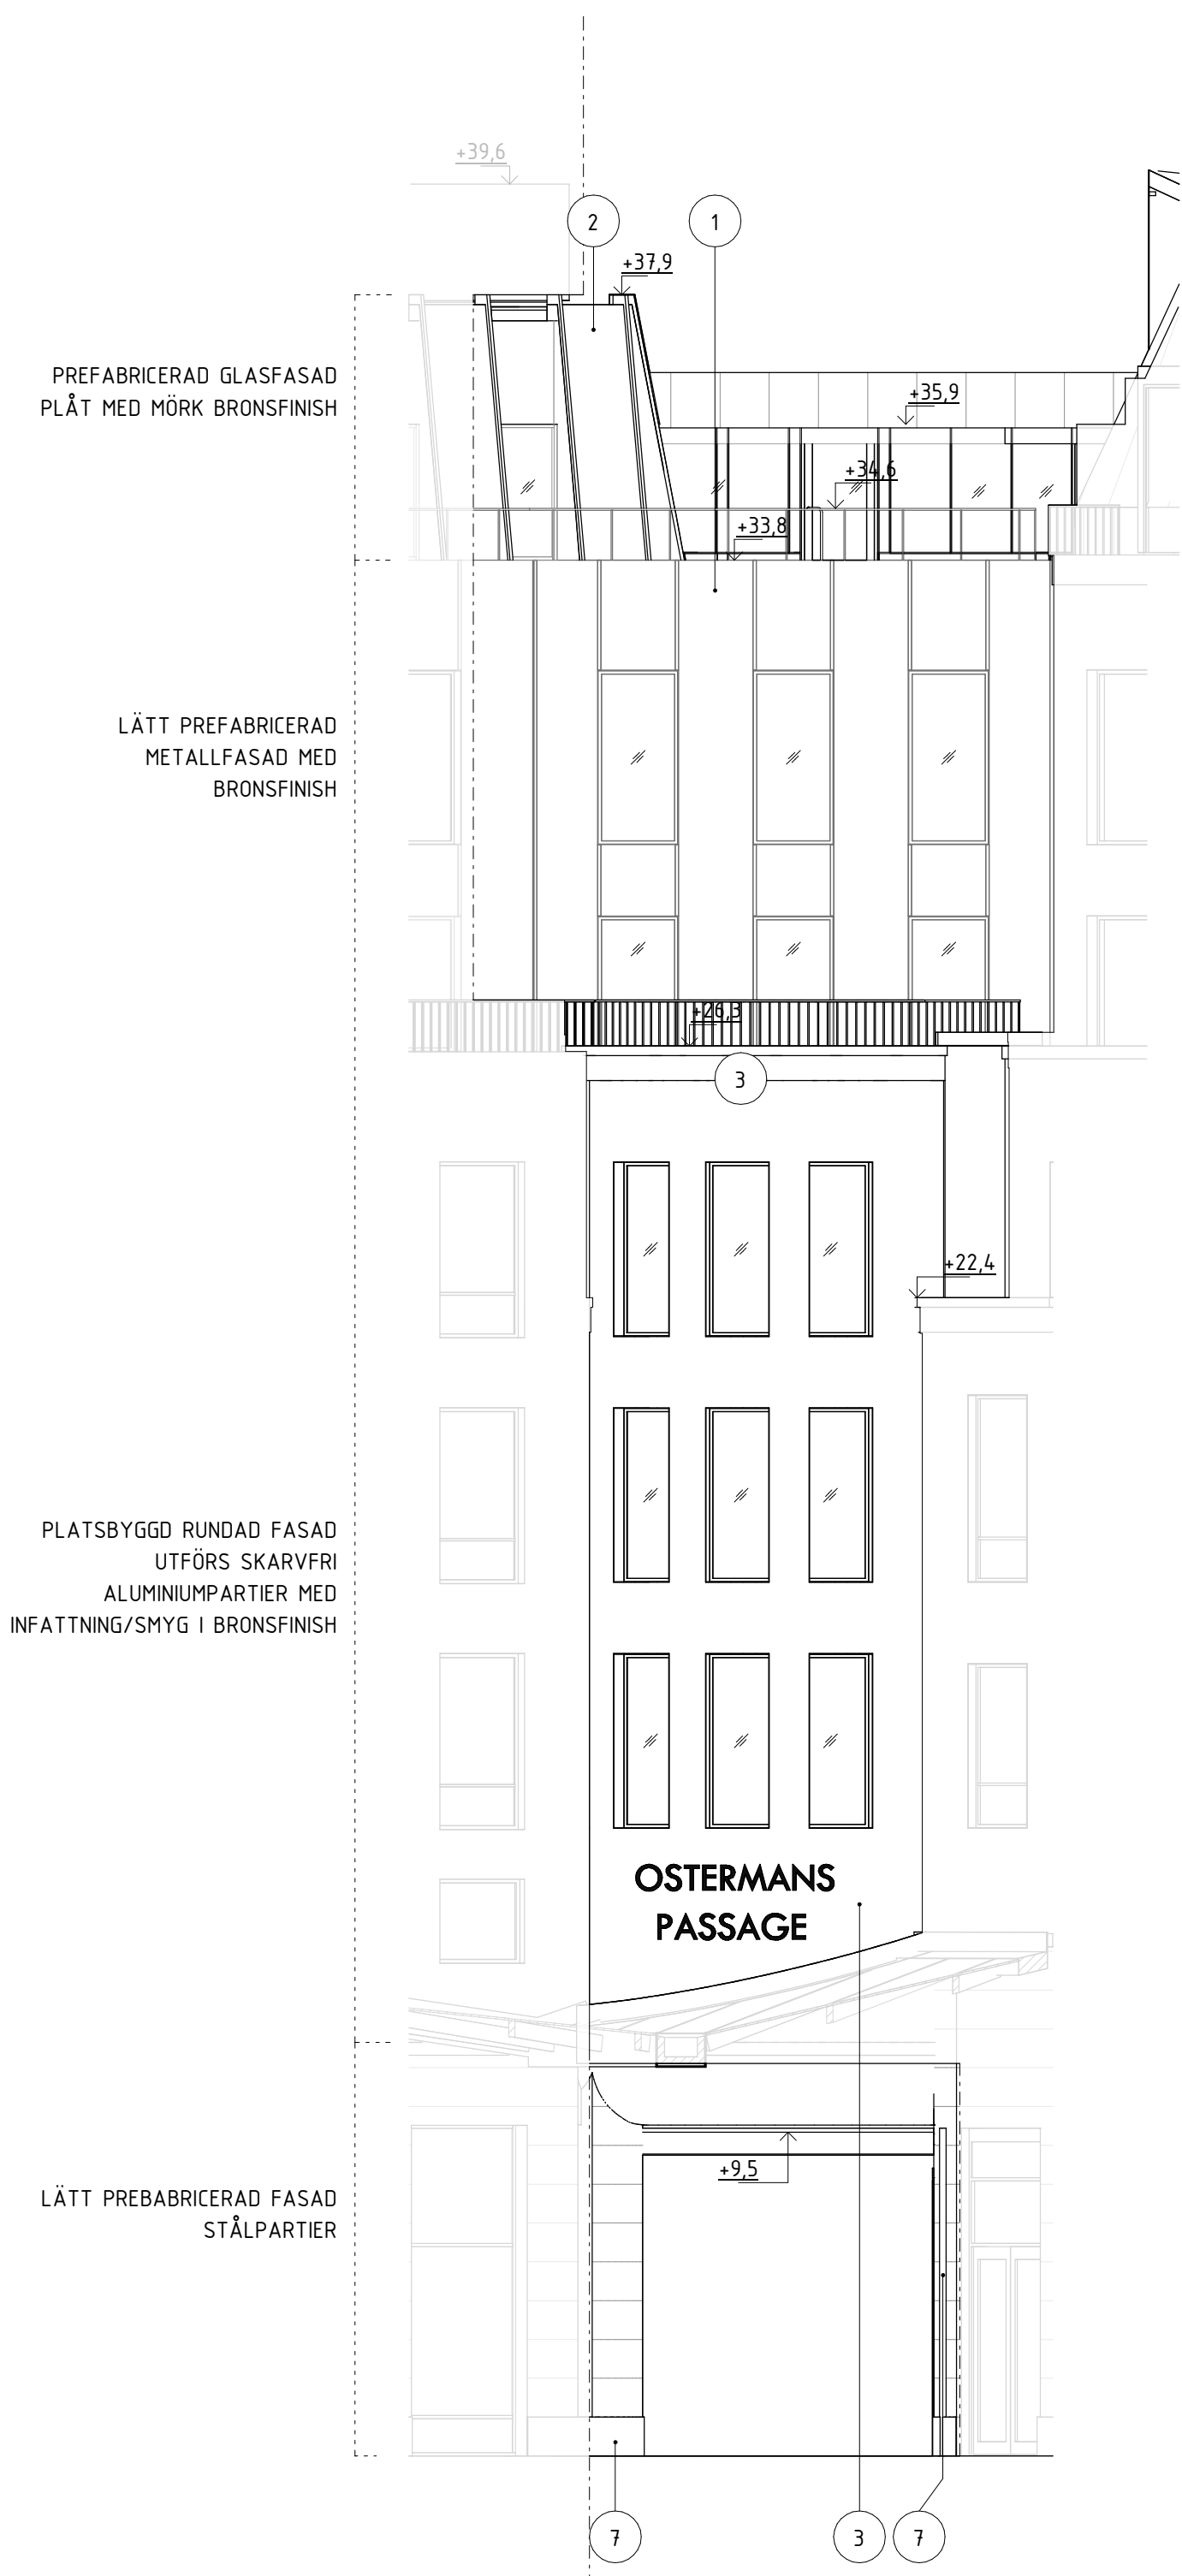

FASAD MOT JUGENDGÅRDEN, DEL 2

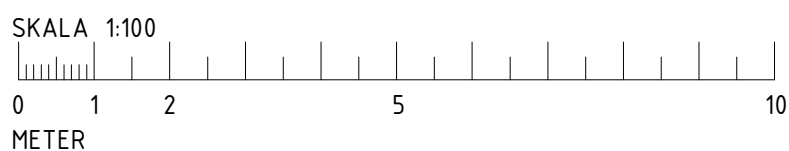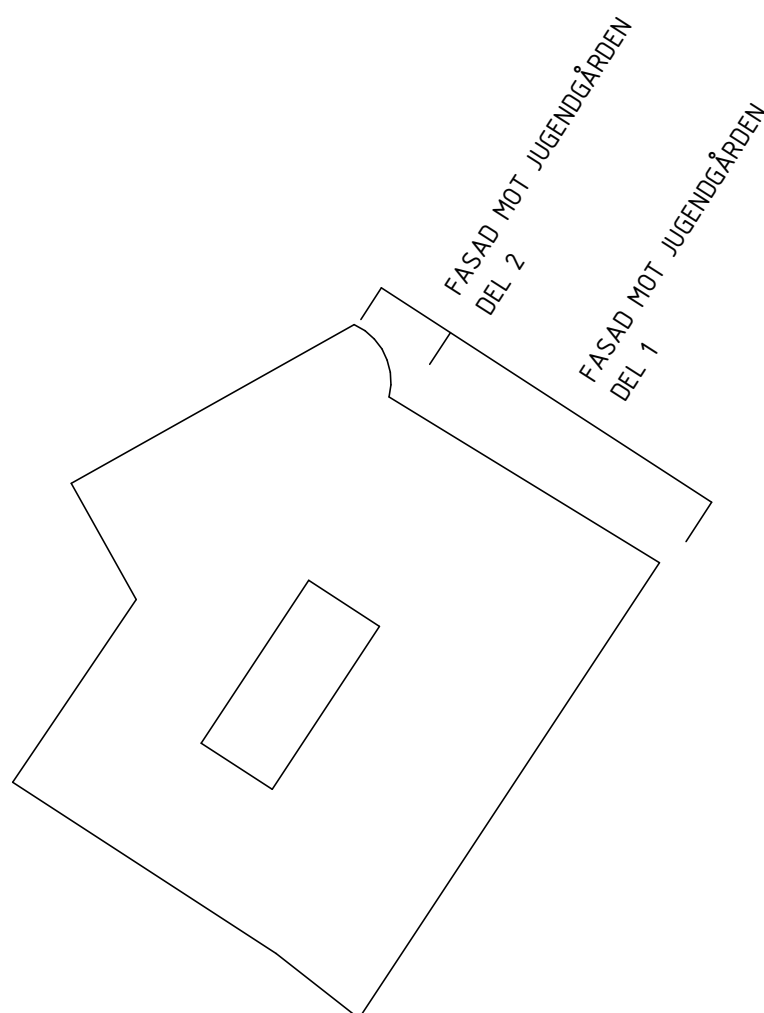

2024-06-12 21:05:24