

FÖRKLARINGAR

MÅTT ANGES I MILLIMETER
PLUSHÖJDER ANGES I METER OCH AVSER FÄRDIG YTA DÄR
EJ ANNAT ANGES
MÅTT KONTROLLERAS PÅ PLATS FÖRE UTFÖRANDE
MÅTTSATTA DELAR GÄLLER FÖRE SKALMÅTT

- GLAS
SKÄRNING ANSLUTANDE BYGGNADER

MATERIALTYPER

- 1 KASSETTPANEL I PERFORERAD BRONSPLÅT MED PROFILER
OCH BAKOMLIGGANDE AKUSTISKA ABSORBENTER
2 PLÅT MED BRONSFINISH
3 PLÅT MED MÖRK BRONSFINISH
4 PUTS, LJUS
5 TEGEL, LJUST GRÅBEIGE
6 SVENSK GRANIT, GRÅ
7 KALKSTEN, LJUST SANDFÄRGAD/TRAVERTIN
8 LEGERAD ALUMINIUMPLÅT, MÖRK VARMGRÅ KULÖR
10 OPAKT GLAS, MÖRK KULÖR
11 SVENSK KALKSTEN, GRÅ/BEIGE, GROV YTBEHANDLING
12 SVENSK KALKSTEN, GRÅ/BEIGE, FIN YTBEHANDLING
13 METALLPARTIER KLÄDDA I BRONSPLÅT
14 PUTS, LJUST BEIGE/OFFWHITE
15 ANODISERAD ALUMINIUM MED BRONSFINISH
16 STÅLPLÅT, MÖRKT VARMGRÅ KULÖR
17 STÅLGLASPARTIER, MÖRKT VARMGRÅ KULÖR
18 LEGERAD ALUMINIUMPLÅT, BRONSFINISH


FÖRESKRIFTER

DÄR ANNAT EJ ANGES UTFÖRS ÖVRIGA PLÅTDETLJER
GENERELLT I MATERIAL/KULÖR LIKA FÖNSTER/PARTI
FÖR PROJEKT GÄLLER BBR 29

HÄNVISNINGAR

- PLANER SE: 52-A-40-1-(0810-1810)
52-A-41-1-1910
SEKTIONER SE: 52-A-40-2-(0001-0002)
GESTALTNINGSPROGRAM SE: BILAGA 00-A-B1
ÖVERSIKT KULTURHISTORISKA: BILAGA 00-A-B2
BYGGNADSELEMENT SE: BILAGA 00-A-B3
ÖVERSIKTLIG
PROJEKTSBESKREVNING SE: BILAGA 00-A-B3

ORIENTERINGSPÄR

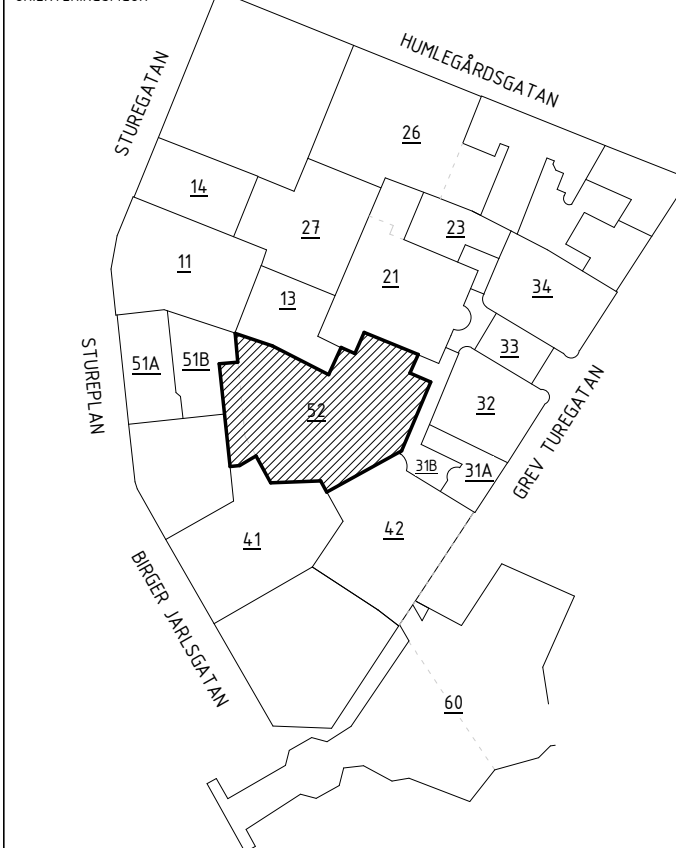

BYGGLOVSHANDLING

NYBYGGNAD

DATUM: 2024-06-12
GÖRANED AV: JENS RANDECKER
BESTÄLLARE: PM04

STURE
GALLERIAN

STURE

STOCKHOLM, ÖSTERMALM

STUREPLAN 4

KV SPERLINGENS BACKE 56

DISCIPLIN: A
FÖRETAG: SWECO SVERIGE AB

UPPGIFTSNUMMER: 30034996
SKAPAD AV: LAMIA MOULAI-C

TELEFON: 08 695 60 00
KONTAKTPERSON: SHOGHEEK KANAKANIAN

BYGGNADSVÄR: 52
PLUSHÖJDER (BRI 2000): VARIERAR

VÄRNINGSPLAN: -
VÄRNINGSGEL: 10
DELÖPPADE: SÖDRA ETAPPEN

SYSTEM: 400-SAMMANSATT REDOVISNING

BYGGNADSKATEGORI: FASAD MOT FREYS

BYGGNADSKATEGORI: 3-FASADRITNINGAR

DOKUMENTNUMMER: 52-A-40-3-0002
SKALA: A1=1:100
A3=1:200
ANDRING: D



FASAD MOT BÅNGSKA (BY13)

FASAD MOT FREYS, V

FASAD MOT FREYS, N

FASAD MOT GÅRD

FASAD MOT FREYS (BY21)