

## FÖRKLARINGAR

3D VY SEDD FRÅN NORDVÄST. GÄRDSSIDA.  
MATERIAL OCH KULÖRER ILLUSTRERADE KAN AVVIKA  
FRÅN VERKLIGHETEN. SE UTVÄNDIG MATERIAL- &  
KULÖRBESKRIVNING.



BYGGLOVSANSÖKAN AVSER OMBYGGNATION MED  
FASADÄNDRINGAR MOT INNERGÅRD OCH NYA  
INSTALLATIONER PÅ TAK.

## HÄNVISNINGAR

SITUATIONSPLAN A-01-1-01

PLANER A-40-1-09 -- 14  
SEKTIONER, DETALJSNITT A-40-2-01  
FASADER A-40-3-01 -- 02  
YTTERTAK A-41-1-01

UTVÄNDIG KULÖR- & MATERIALBESKRIVNING  
SE FASADRITNING A-40-3-01

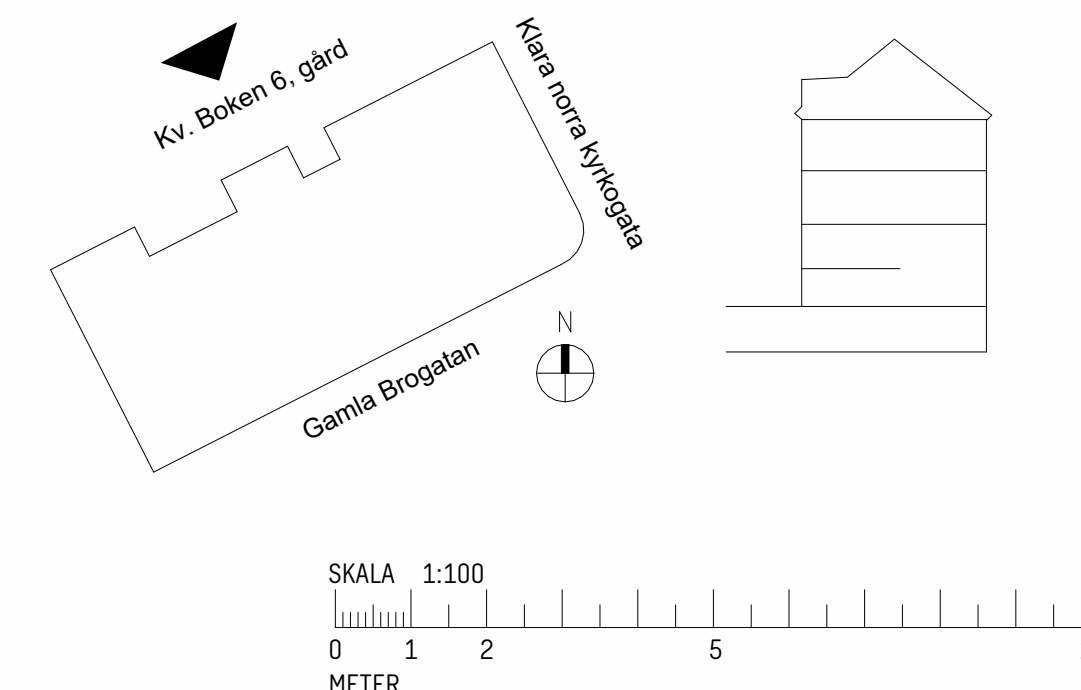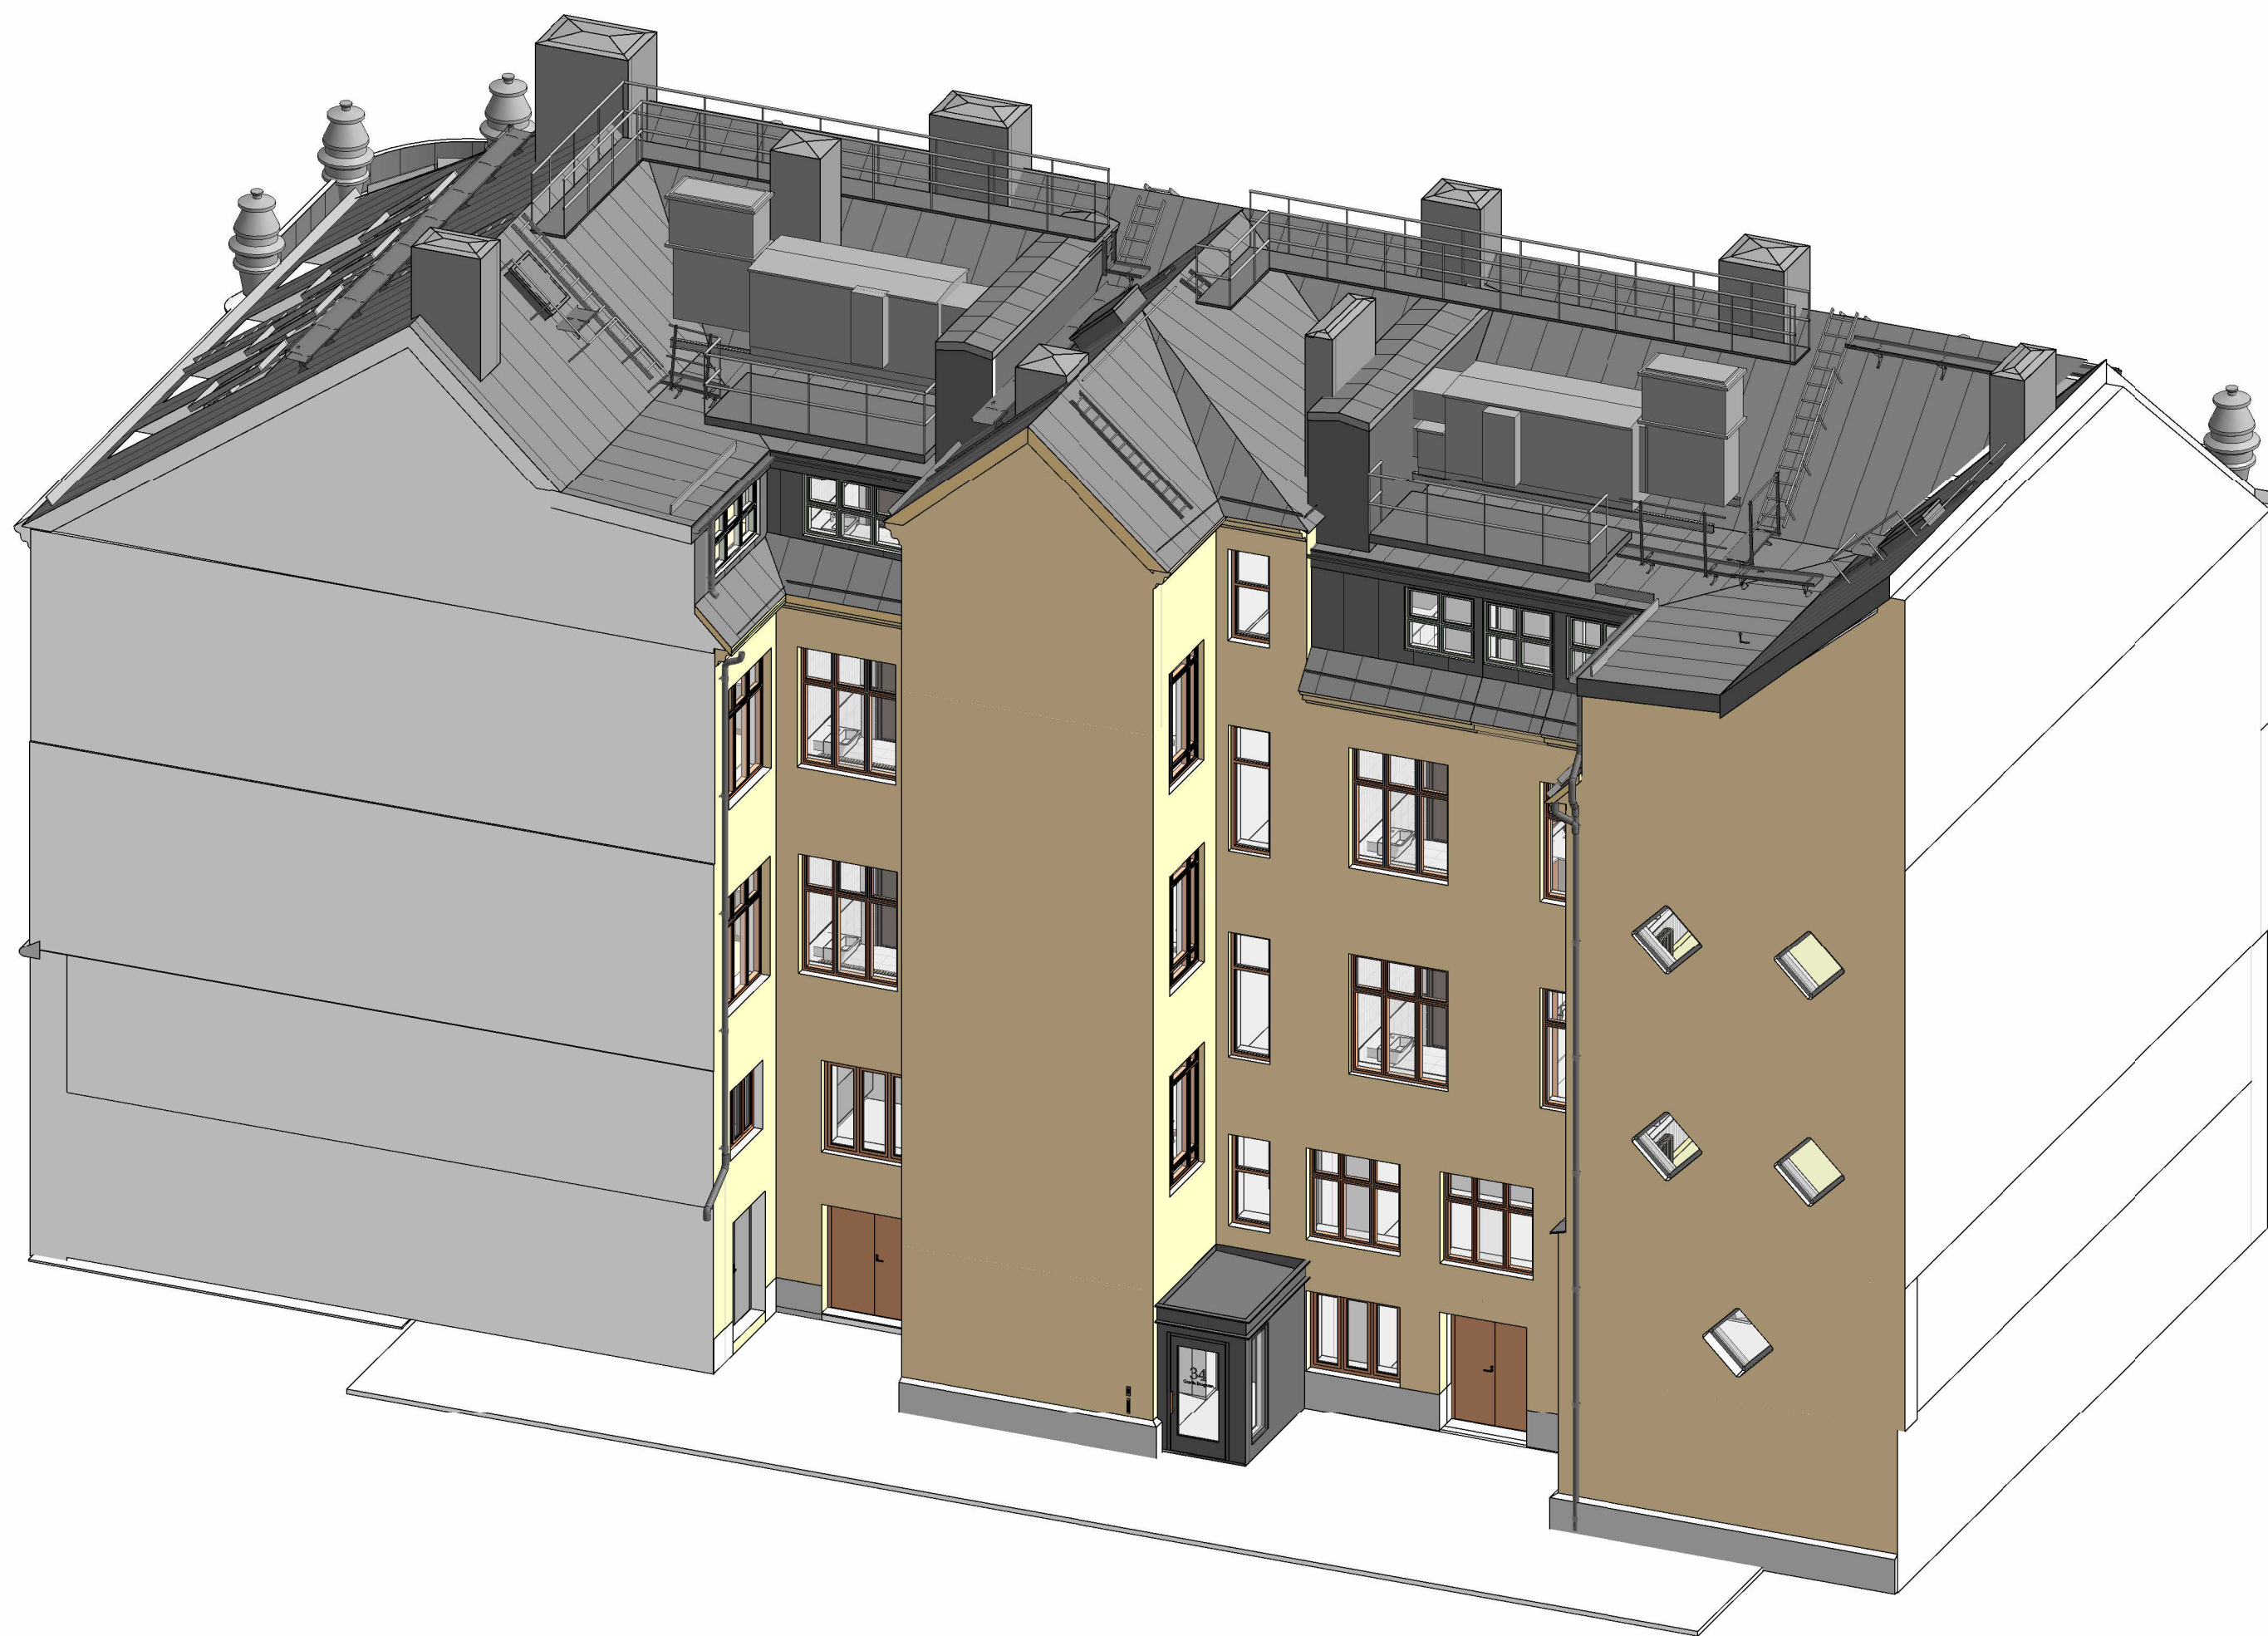

1	Rev. 1	2024.09.05	M.GRUT
BET	ÄNDRINGEN AVSER	DATUM	SIGN
BL			
BYGGLOVSHANDLING			
2023.12.08			
DATUM			
Kv BOKEN 6, Gamla Brogatan 34			
OMBYGGNAD KONTOR			
SWECO			
Sweco Sverige AB Sweco Architects			
Telefon +46 8 695 60 00			
WWW.SWECO.SE			
M.GRUT		M.GRUT	
HANDLAGGARE		SKAPAD AV	
K. SCHAUB HELLSTRÖM		30045646	
ANSVARIG		UPPDRAGSNUMMER	
PLAN			
3D VY GÄRDSFASAD			
A1			
1:100			
A-49-0-01			
1			
NUMMER		BET	