




F1 GÄRDSFASAD BL
1 : 100

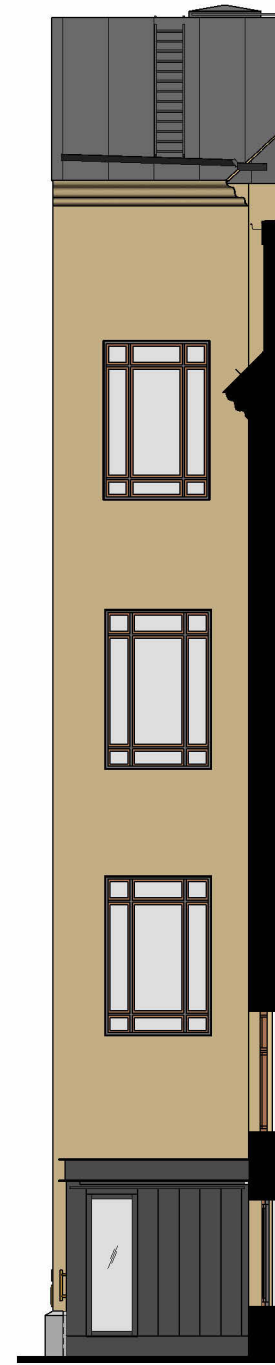

F5 ELEVATION GÄRDSENTRE FASAD
1 : 100

KULÖR & MATERIALBESKRIVNING

BEFINTLIGA FASADMATERIAL

	PUTS, GUL NÄRMÄST LIKA NCS S2030-Y30R/S3030-Y30R
	PUTS, RÖD NÄRMÄST LIKA NCS SS3030-Y60R
	PLÅT, BANDTÄCKNING, SVARTGRÅ NÄRMÄST LIKA NCS S9000-N/S8000-N
	LACKERAT TRÄ, BRUN NÄRMÄST LIKA NCS S4020-Y60R
	LACKERAT TRÄ, GRÖN NÄRMÄST LIKA NCS S5005-G50Y

GÄRDSENTRÉ

VÄGGBEKLÄDNAD:
LACKERAD, PROFILERADE PLÅTKASSETTER
KULÖR 1, MATT

ENTRÉDÖRR OCH GLASPARTI: ALUMINIUM OCH GLAS
KULÖR 1, MATT
HANDTAG KULÖR 2 OCH TRÄ

TAK: SVART PAPP


KULÖRER

KULÖR 1, SVARTGRÅ	PL 01 / RAL 9011 / NCS S 9000-N
KULÖR 2	MÄSSINGFÄRGAT
KULÖR 3, BRUN	NCS S4020-Y60R, LIKA BEFINTLIGT
KULÖR 4, GRÖN	NCS S5005-G50Y, LIKA BEFINTLIGT


TAK, INSTALLATION OCH ÖVRIGA PLÅTDETALJER

TAK OCH SAMTLIGA TAKKOMponenter UTFÖRS I LACKERAT
SVARTGRÅ, KULÖR 1, MATT




TAK: BANDTÄCKT PLÅT LIKA BEFINTLIGT, KULÖR 1, MATT
PLÅTFORM: GALLERDURK, STÅL, KULÖR 1, MATT
AGGREGAT: STÅLPLÅT, KULÖR 1, MATT
KANALER: BANDTÄCKT PLÅT, KULÖR 1, MATT
TAKSÄKERHET: PLÅT, ALUMINIUM, KULÖR 1, MATT
PLÅTDETALJER KULÖR 1, MATT
TAKAVVATTNING: KULÖR 1, MATT (STANDARDKULÖR)

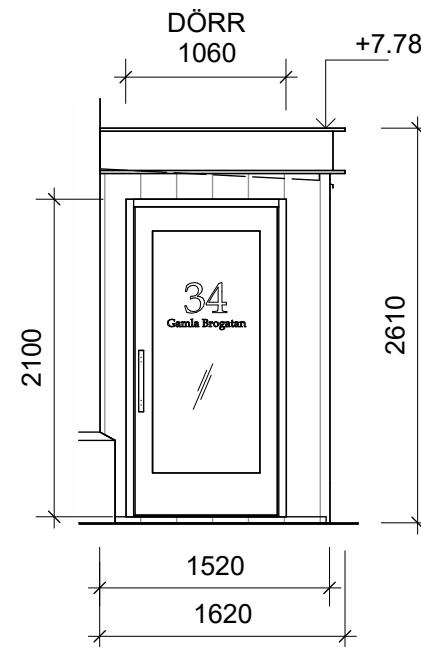

F3 GÄRDSENTRÉ
1 : 50

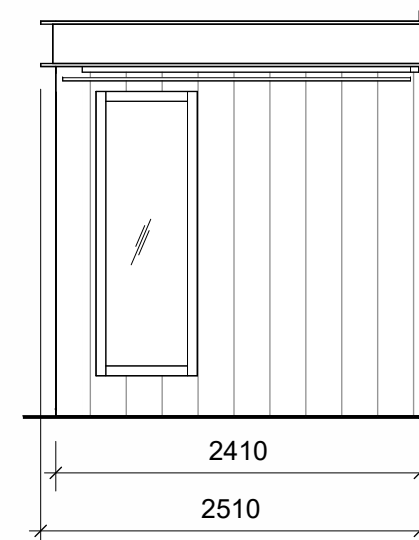

F4

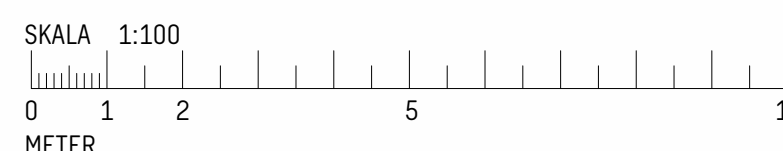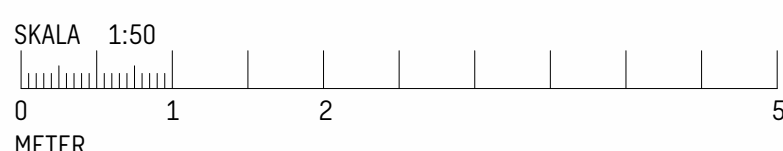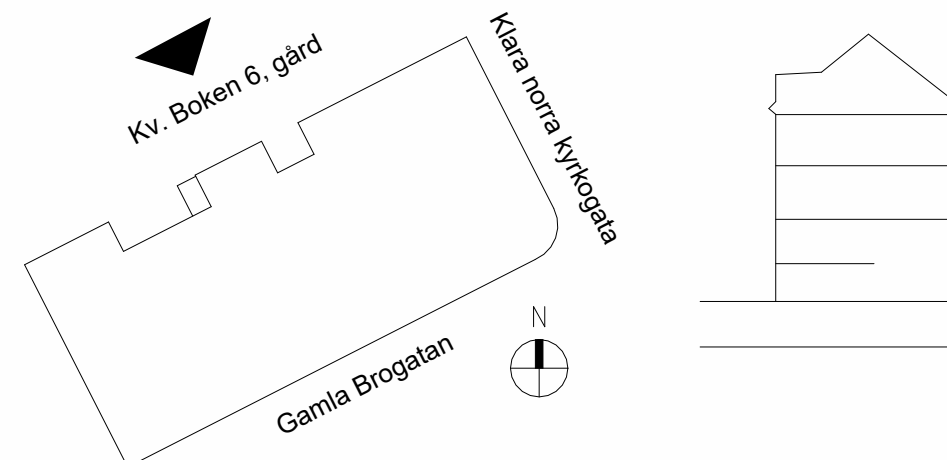

FÖRKLARINGAR

MÄTT ANGES I MILLIMETER
PLUSHÖJDER ANGES I METER OCH AVSER FÄRDIG
YTA DÄR EJ ANNAT ANGES

ELEVATIONERNAS KULÖRER ÄR ILLUSTRATIVA OCH
KAN AVVIKA BEROENDE SKÄRM OCH SKRIVARE.

BYGGLOVSANSÖKAN AVSER OMBYGGNATION MED
FASADÄNDRINGAR MOT INNERGÅRD OCH NYA
INSTALLATIONER PÅ TAK.

FÖRESKRIFTER

PROVMÄLNING SKA UTFÖRAS OCH MATERIALPROVER
SKA TAS FRAM OCH BEDÖMMAS PÅ PLATS.
KULÖRER FASTSTÄLLS EFTER GODKÄNNANDE AV
ARKITEKT OCH BYGGNADSANTIKVARIÉ.

PUTSFASAD
PUTSFASAD MÅLAS OM I EN ENHETLIG KULÖR.
80-TALET'S RÖDA MÖNSTER TAS BORT.

FÖNSTER OCH DÖRRAR
BEFINTLIGA FÖNSTER OCH DÖRRAR MÅLAS I
BEFINTLIG KULÖR. VENTGALLER I BEFINTLIGA
FÖNSTER ERSÄTTS MED GLAS.

GÄRDSENTRÉ
ENHETLIGT KLÄDD I SVARTA, MATTA, STÄENDE
PLÅTKASSETTER MED DÖRR/ÖPPNING I GLAS. DOLDA
BÄRVERK OCH DOLD AVVATTNING. RAK TAKSARG AV
PLÅT DÖLJER SLUTTANDE TAK I PAPP.

HÄNVISNINGAR

SITUATIONSPLAN A-01-1-01

PLANER A-40-1-09 -- 14
SEKTIONER, DETALJSNITT A-40-2-01
FASADER A-40-3-01 -- 02
YTTERTAK A-41-1-01

UTVÄNDIG KULÖR- & MATERIALBESKRIVNING
SE FASADRITNING A-40-3-01

1	Rev. 1	2024.09.05	M.GRUT
BET	ÄNDRINGEN AVSER	DATUM	SIGN
BL			
BYGGLOVSHANDLING			
2023.12.08			
Kv BOKEN 6, Gamla Brogatan 34			
OMBYGGNAD KONTOR			
SWECO			
Sweco Sverige AB Sweco Architects			
Telefon +46 8 695 60 00			
WWW.SWECO.SE			
M.GRUT	M.GRUT		
K. SCHAUB HELLSTRÖM	30045646		
FASAD			
FASADER - KULÖR & MATERIALBESKRIVNING			
A-40-3-01			
1			