



FÖRKLARINGAR

MÄTT ANGES I MILLIMETER
PLUSHÖJDER ANGES I METER OCH AVSER FÄRDIG
YTA DÄR EJ ANNAT ANGES

BYGGLOVSANSÖKAN AVSER OMBYGGNATION MED
FASADÄNDRINGAR MOT INNERGÅRD OCH NYA
INSTALLATIONER PÅ TAK.

R BYGGNADSEDELAR OCH GALLER MARKERADE MED
"R" RIVS/DEMONTAS.

PLANERAD RIVNING OMFATTAR SENTIDA TILLÄGG,
FRÅN 80-TALET OCH FRAMÅT.

GALLER I FASAD SOM RIVS MURAS IGEN OCH PUTSAS

GALLER I FÖNSTER DEMONTAS OCH ERSÄTTTS MED
GLAS I BEFINTLIG ELLER ÅTERSKAPAD BÅGE.

RIVNING SKER I SAMRÅD MED BYGGNADSANTIKVARIER

HÄNVISNINGAR

SITUATIONSPLAN A-01-1-01

PLANER A-40-1-09 -- 14
SEKTIONER, DETALJSNITT A-40-2-01
FASADER A-40-3-01 -- 02
YTTERTAK A-41-1-01

UTVÄNDIG KULÖR- & MATERIALBESKRIVNING
SE FASADRITNING A-40-3-01



PLAN 4-5, TAKFOT MED TAKFOTSGESIMS
GALLER I FASAD




VY FRÅN TERRASS/ÖVRE GÅRD



BEFINTLIG GÅRDSENTRÉ/PERSONALENTRÉ



BEFINTLIG GÅRDSENTRÉ/PERSONALENTRÉ
TRAPPHUS

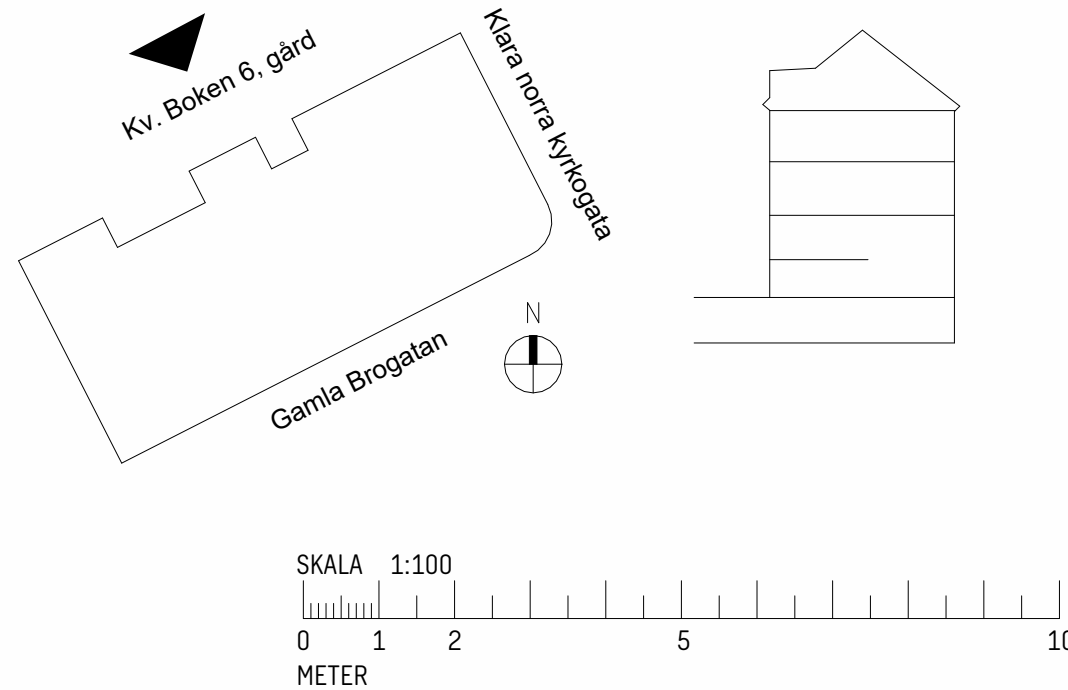

1	Rev. 1	2024.09.05	M.GRUT
BET	ÄNDRINGEN AVSER	DATUM	SIGN
BL			
BYGGLOVSHANDLING			
2023.12.08			
Kv BOKEN 6, Gamla Brogatan 34			
OMBYGGNAD KONTOR			
SWECO			
Sweco Sverige AB	Sweco Architects	Telefon +46 8 695 60 00	WWW.SWECO.SE
M.GRUT	M.GRUT	K. SCHAUH HELLSTRÖM	30045646
FASAD			
FASADER BEFINTLIGT UTFÖRANDE			
A-40-3-02			1