


NOTERINGAR

RITNINGARNA ÄR ENBART UPPRÄTTADE FÖR BYGGLOVSANSÖKAN FÖR SOLPANELER OCH SKALL EJ ANVÄNDAS TILL ANNAT ÄNDAMÅL.

RITNINGARNA ÄR UPPRÄTTADE EFTER TIDIGARE BYGGLOVSUNDERLAG. MÄTT INNAN UTFÖRANDE SKALL KONTROLLERAS PÅ PLATS.

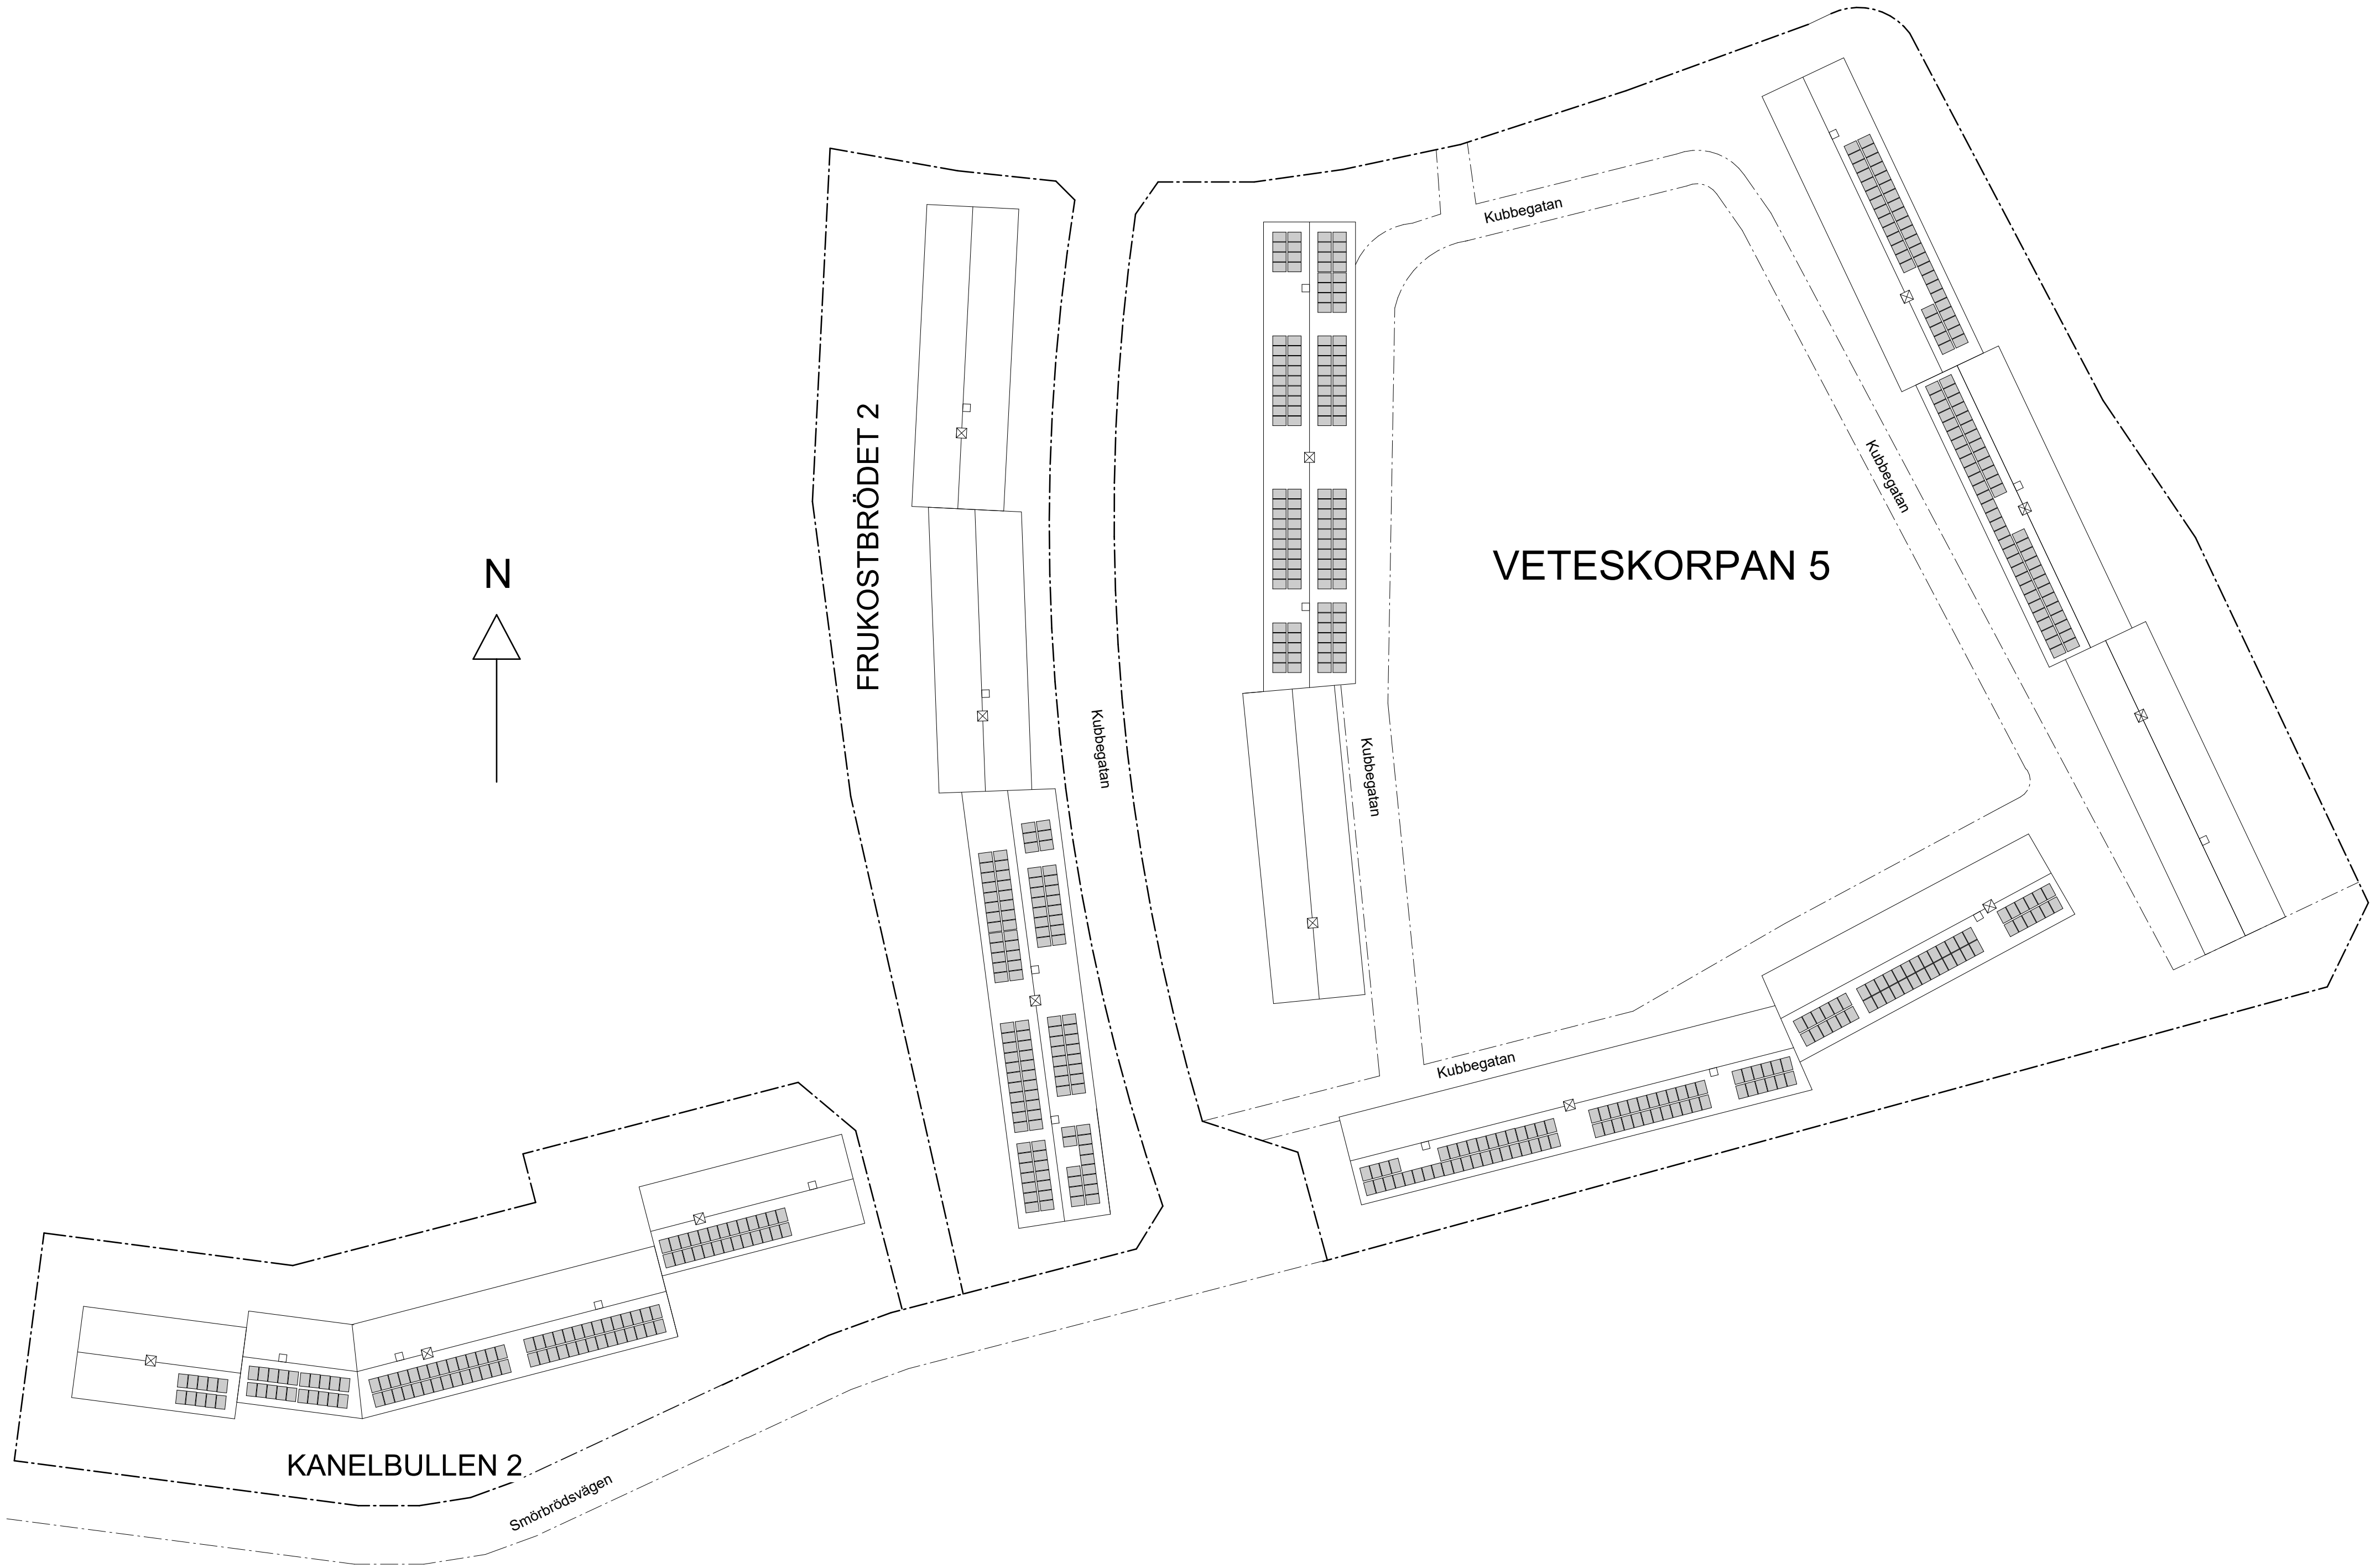

- Kubbegatan 51-59

122st
- Kubbegatan 37-49

100st
- Kubbegatan 27-35

124st
- Kubbegatan 22-34

114st
- Smörbrödsvägen 11-23

114st
- Summering

574st

BET	ANT	ÄNDRINGEN AVISER	DATUM	SIGN
BYGGLOVSHANDLING				
BRF SKÖNDAL				
KANELBULLEN 2				
UPPDRAG NR		RITAD/KONSTR. AV	HANDLAGGARE	
202308		RBT AB	MÖS	
DATUM		ANSVARIG		
2023-06-25		MÖS		
SOLCELLER				
SITUATIONSPLAN				
BRF SKÖNDAL				
SKALA		NUMMER		BET
A1	1 : 500	A40.0.001		
A3				