


BYGGLOVSHANDLING


SITUATIONSPLAN
KV. FRUKOSTBRÖDET 2
BRF SKÖNDAL, SOLCELLER
2023-08-10
RBT AB

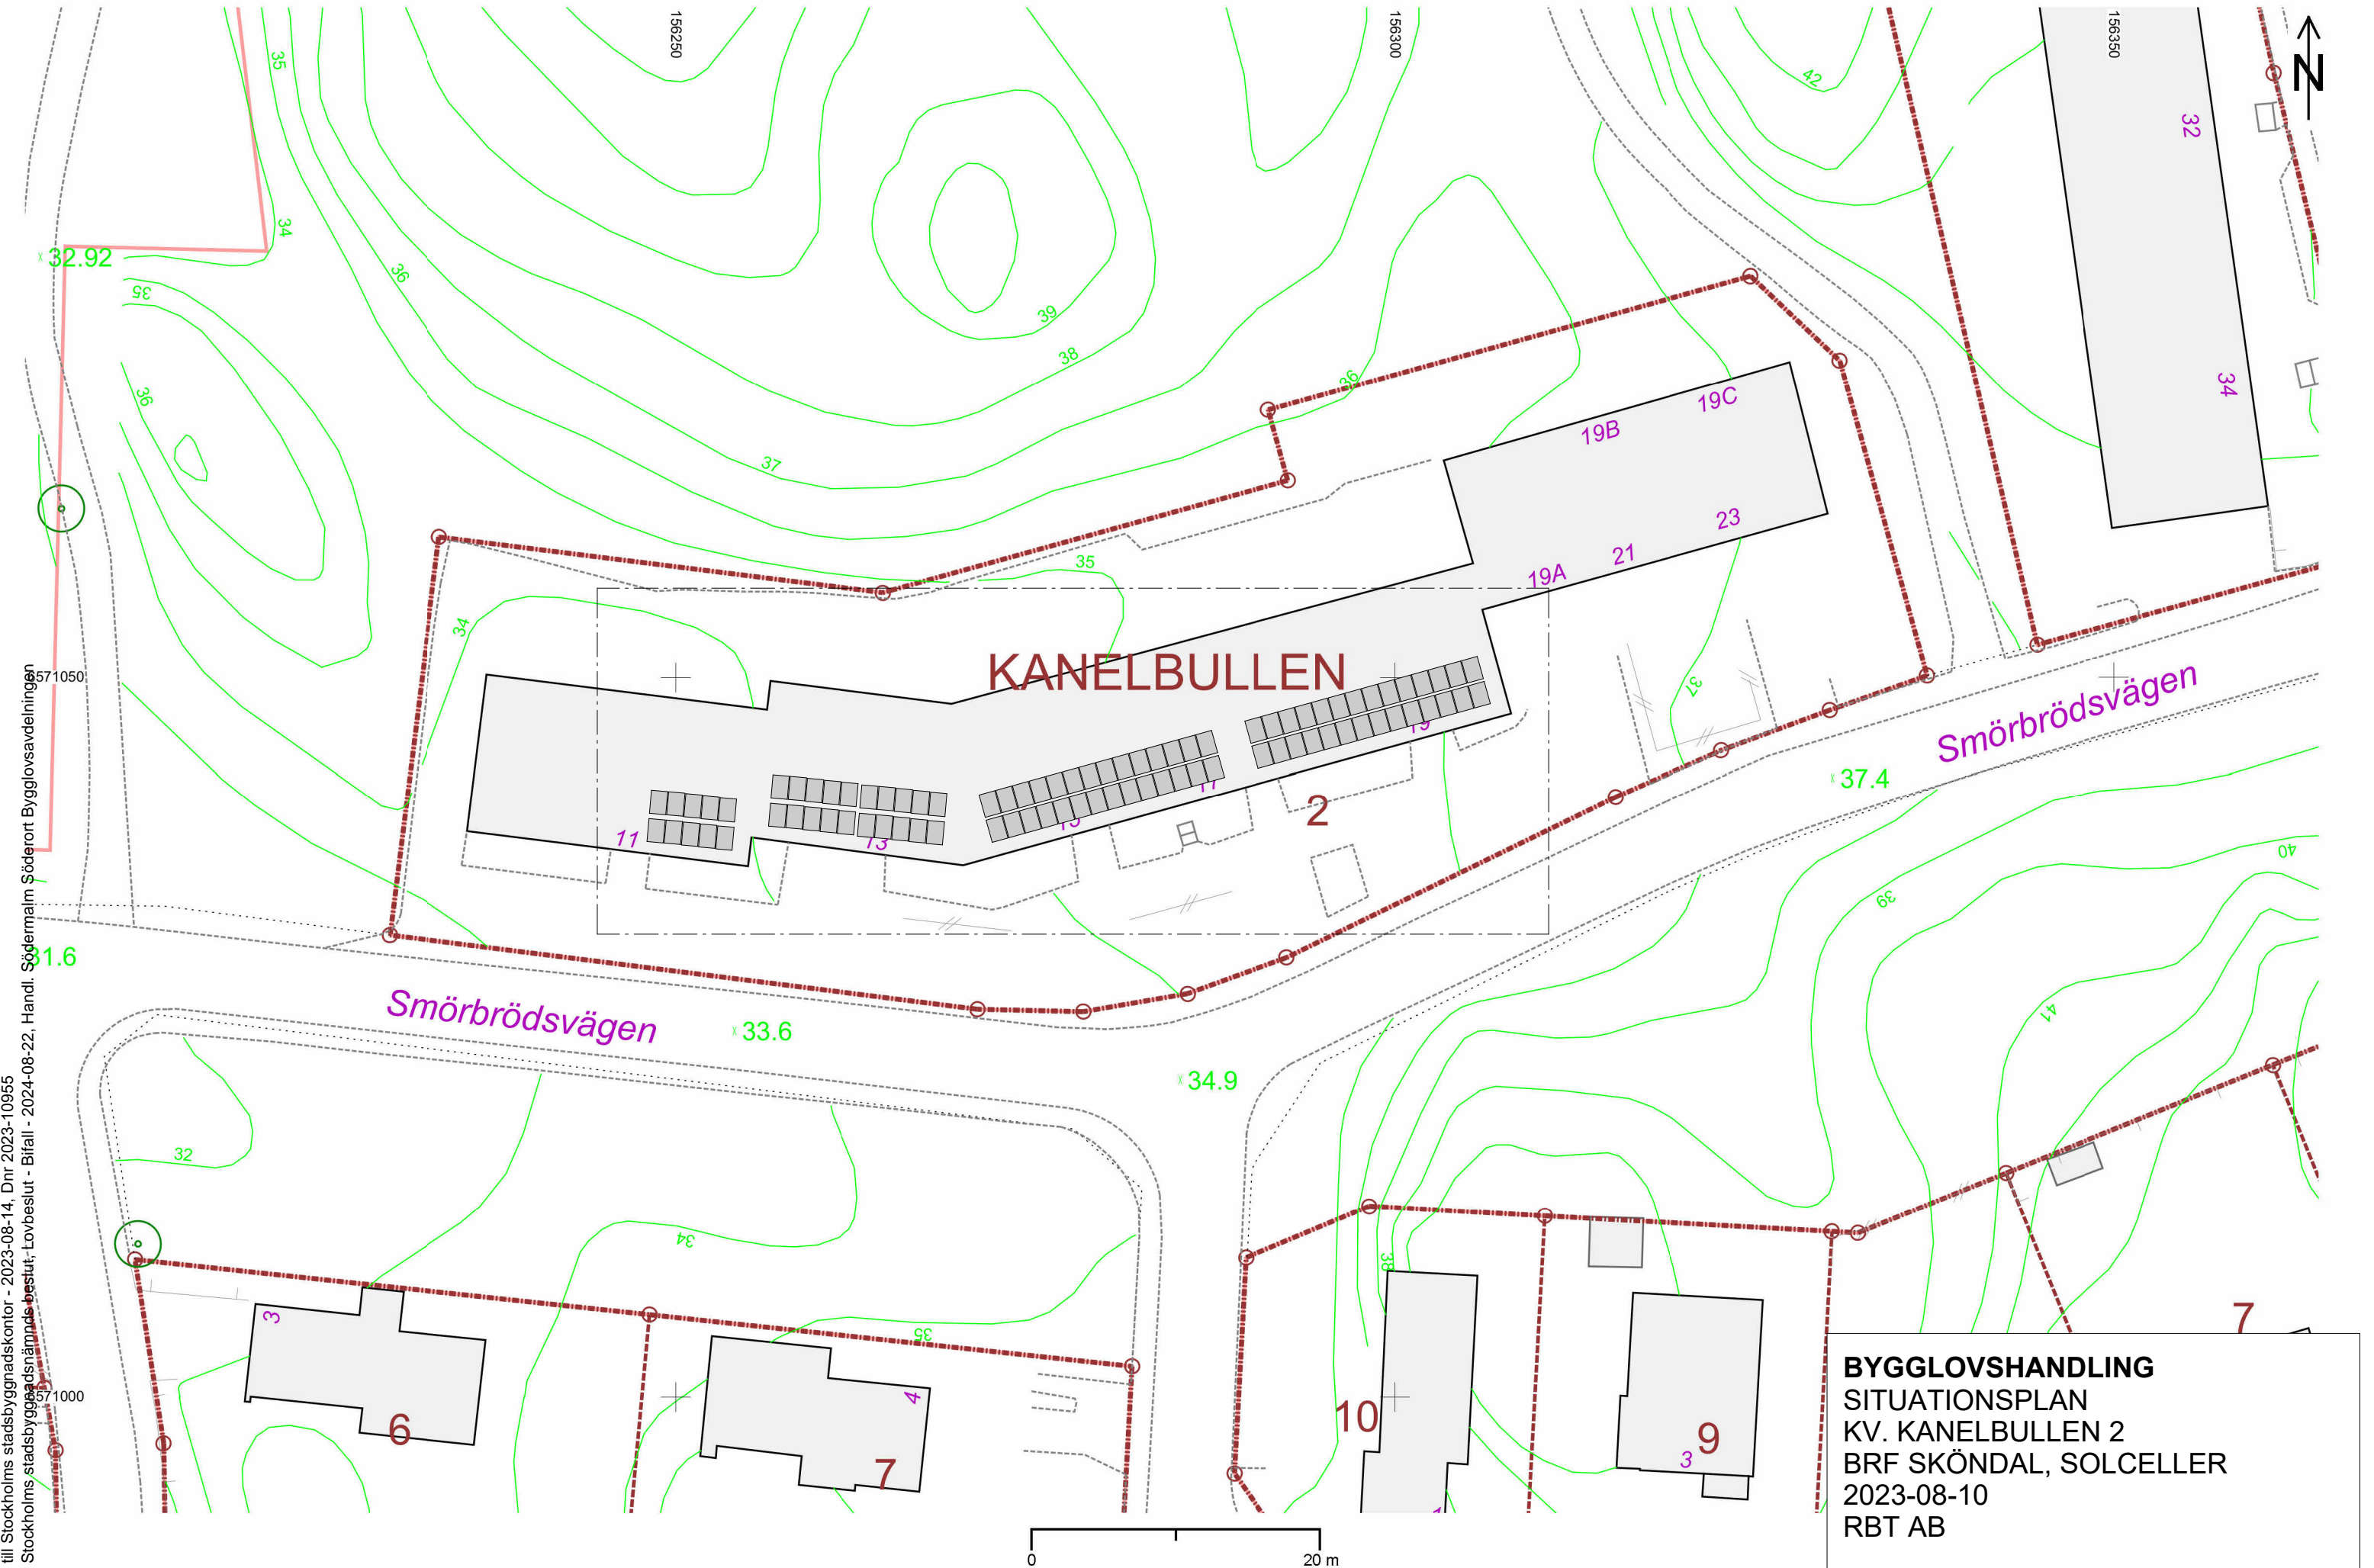

BYGGLOVSHANDLING
SITUATIONSPLAN
KV. KANELBULLEN 2
BRF SKÖNDAL, SOLCELLER
2023-08-10
RBT AB

Inkom till Stockholms stadsbyggnadskontor - 2023-08-14, Dnr 2023-10955
Tillhör Stockholms stadsbyggnadskontors beslut - 2024-08-22, Handl. Södermalm Söderort Bygglövsavdelningen

Inkom till Stockholms stadsbyggnadskontor - 2023-08-14, Dnr 2023-10955
Tillhör Stockholms stadsbyggnadsnärmds beslut, Lovbeslut - Bifall - 2024-08-22, Handl. Södermalm Söderort Bygglövsavdelningen

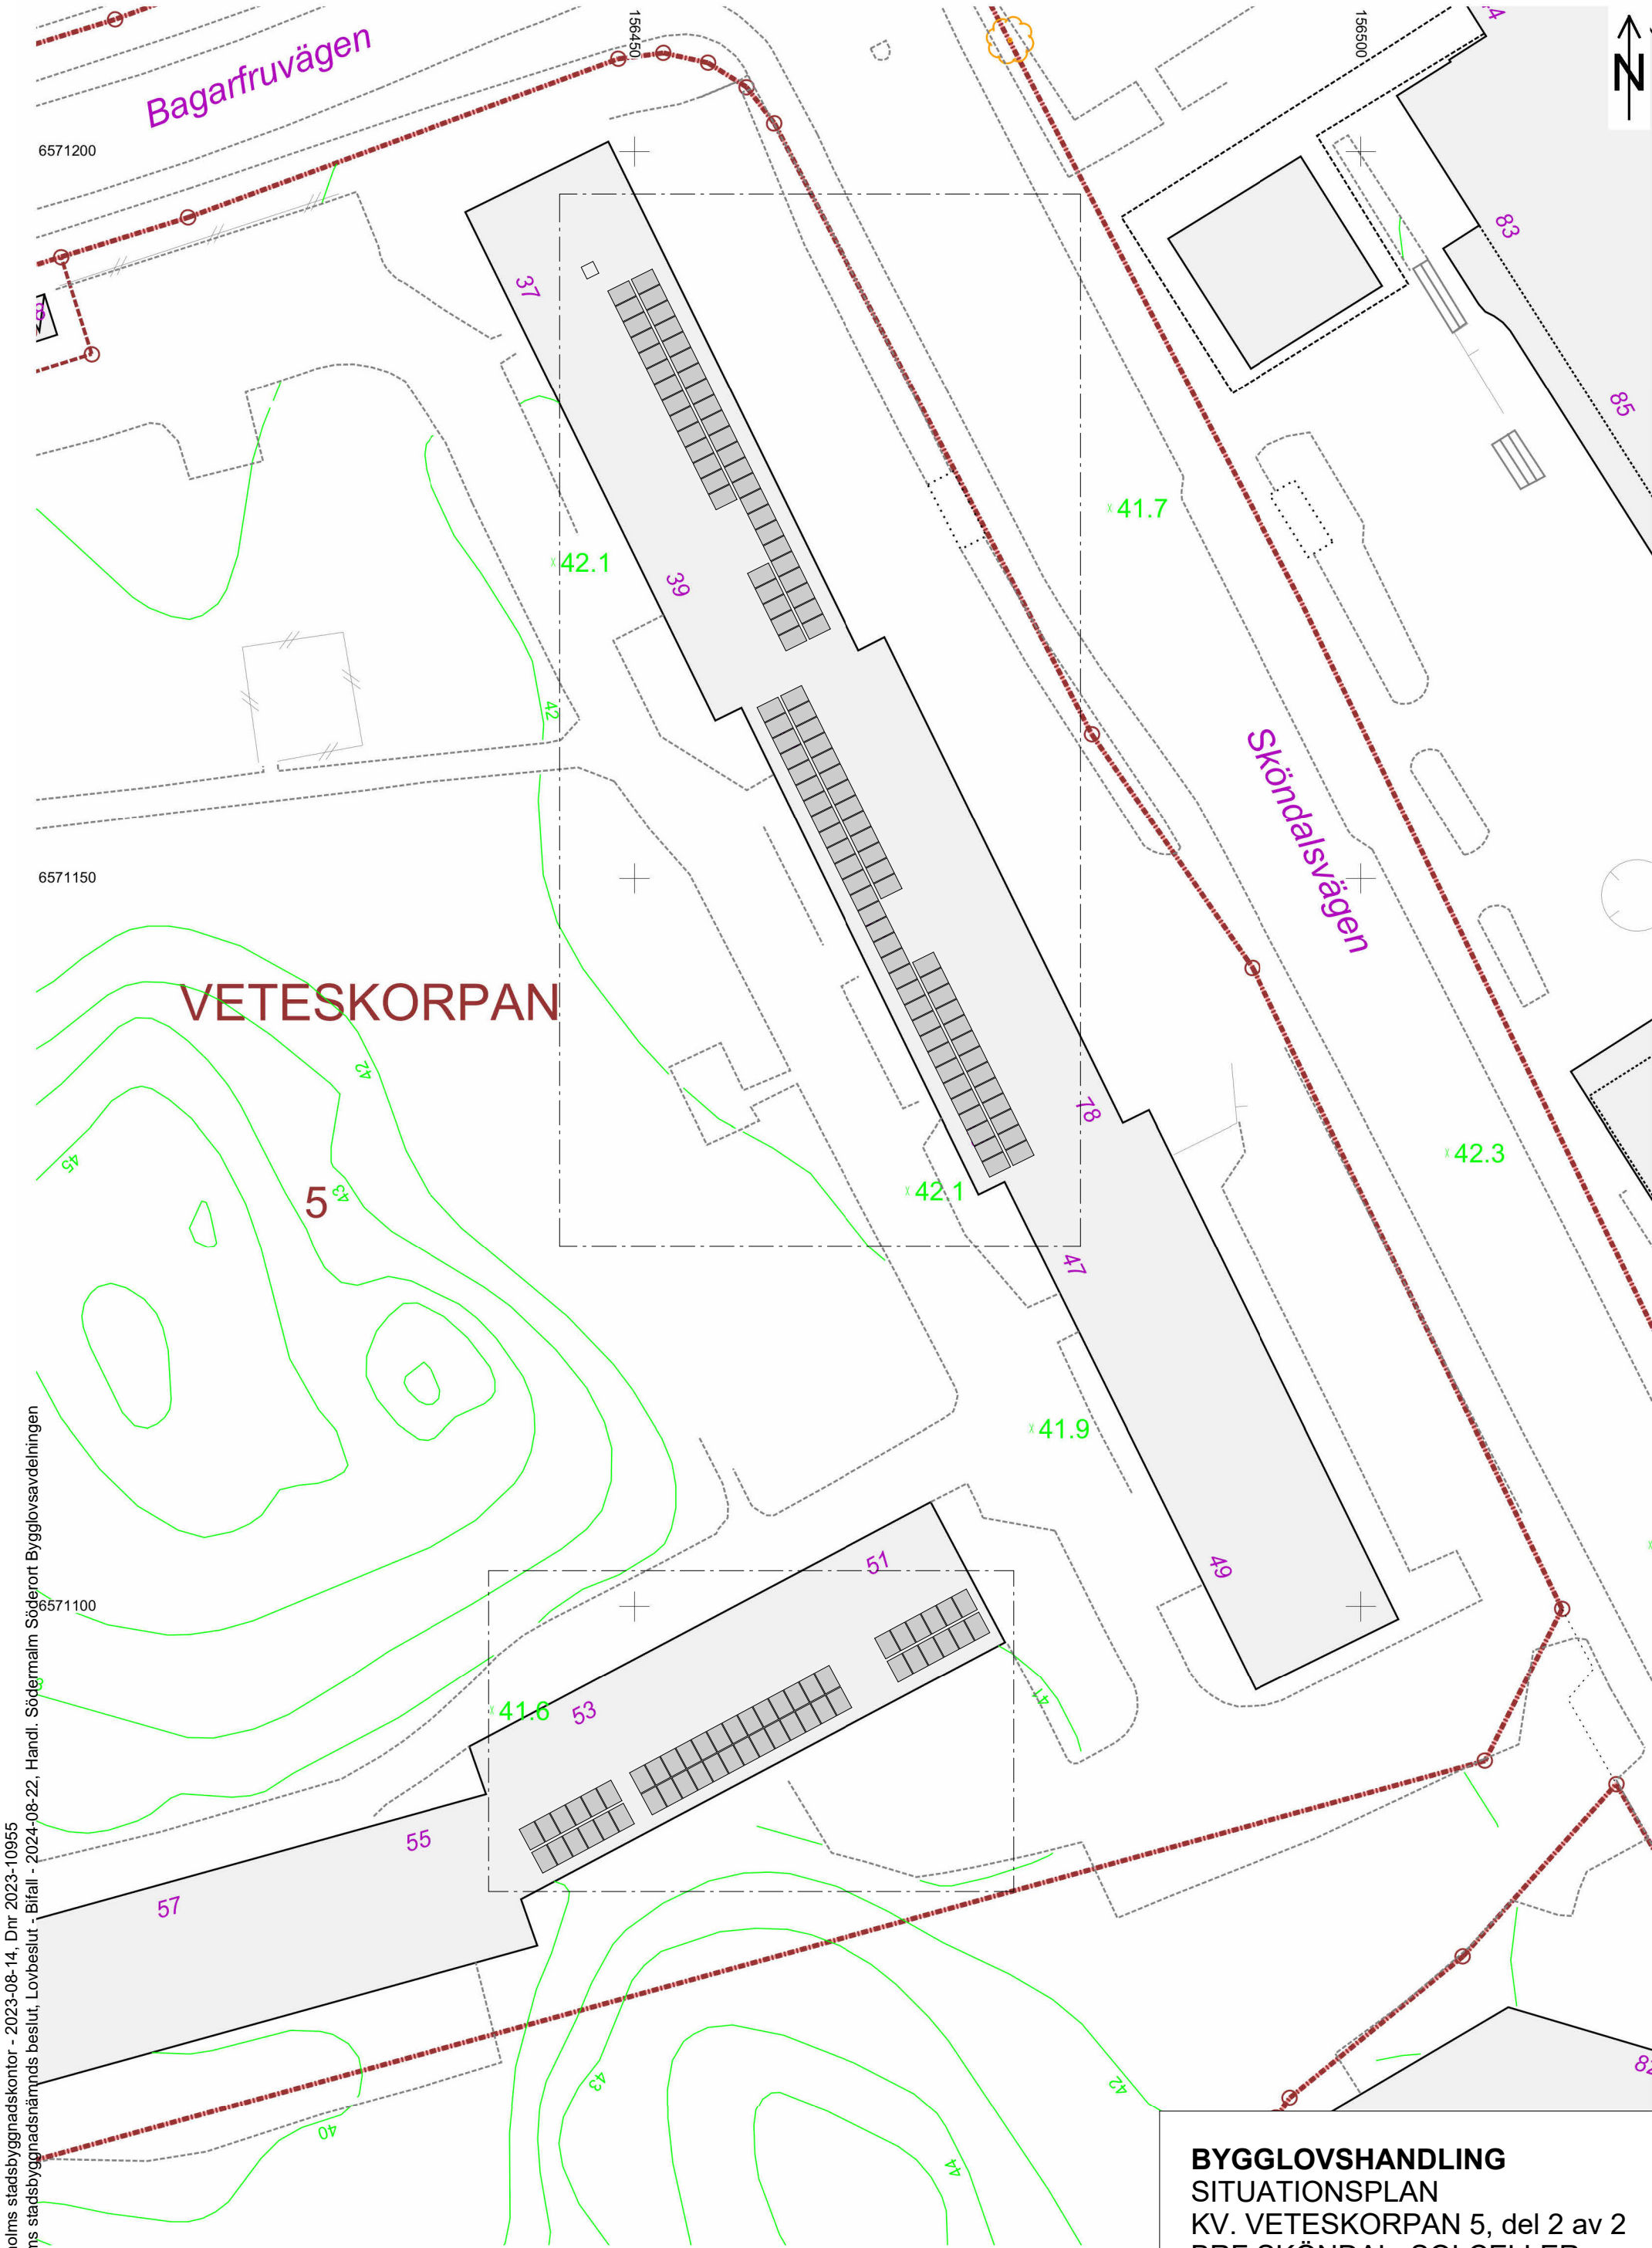

BYGGLOVSHANDLING
SITUATIONSPLAN
KV. VETESKORPAN 5, del 2 av 2
BRF SKÖNDAL, SOLCELLER
2023-08-10
RBT AB