


FÖRESLAGEN UTFORMNING, BOSTAD
MOT GÅRD, BUTIK MOT GATA OCH
I UNDER PLAN SOM IDAG

FÖRKLARINGAR

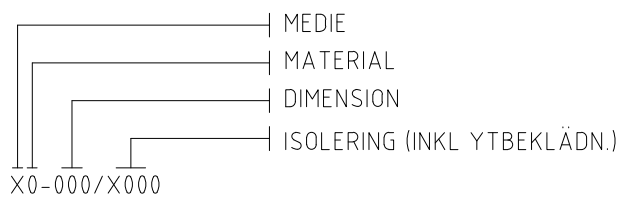

MEDIE

- A AVLUFT
- F FRÅNLUFT
- T TILLUFT
- U UTELUFT

MATERIAL

- 1 FÖRZINKAD STÅLPLÅT

ISOLERING

- B206 BRANDISOLERING EI60
- K403 KONDENSISOLERING

KOMPONENTER

- FD1 FRÅNLUFTSDON - LINDAB KVG
- LD3 LJUDDAMPARE CIRK - LINDAB LRCA L= 500
- TV1 TALLRIKSVENTIL- LINDAB TAV
- YG1 YTTERVÄGGSGALLER - LINDAB YGC

ÖVRIGT

- LA LUFTBEHANDLINGSAGGREGAT
- CL CENTRUMLINJE
- ÖG ÖVER GOLV
- UK UNDERKANT

FÖRESKRIFTER

LUFTFLÖDEN ÄR ANGIVNA I l/s.
KANALDIMENSION LIKA DONANSLUTNING DAR EJ ANNAT ANGES.

BET	ÄNDRINGEN AVSER	DATUM	SIGN
GRANSKNINGSHANDLING			
<div><div>VENTEX</div><div>Entr AB</div><div>Ventilation</div></div>			
A			
K			
VS			
X	V	VENTEX ENTREPRENAD AB	0456-135 95
E			
M			
G			
UPPRAG NR	RITAD / KONSTRUERAD AV	HANDLÄGGARE	
242112	F.N/ F.N	F.NILSSON	
DATUM	ANSVARIG		
2024-08-19	F.NILSSON		
KV LOKET			
BRF LOKET 35-36			
OMMBYGGNAD TILL LÄGENHET			
SKALA A1	SKALA A3	NUMMER	BET
1:50	1:100	V-57-1-100	