


Inkom till Stockholms stadsbyggnadskontor - 2024-07-03, Dnr 2024-1052
Till Stockholms stadsbyggnadskontoret, Lönnefall - Blad - 2024-09-22, Handl. Sofia Oberg

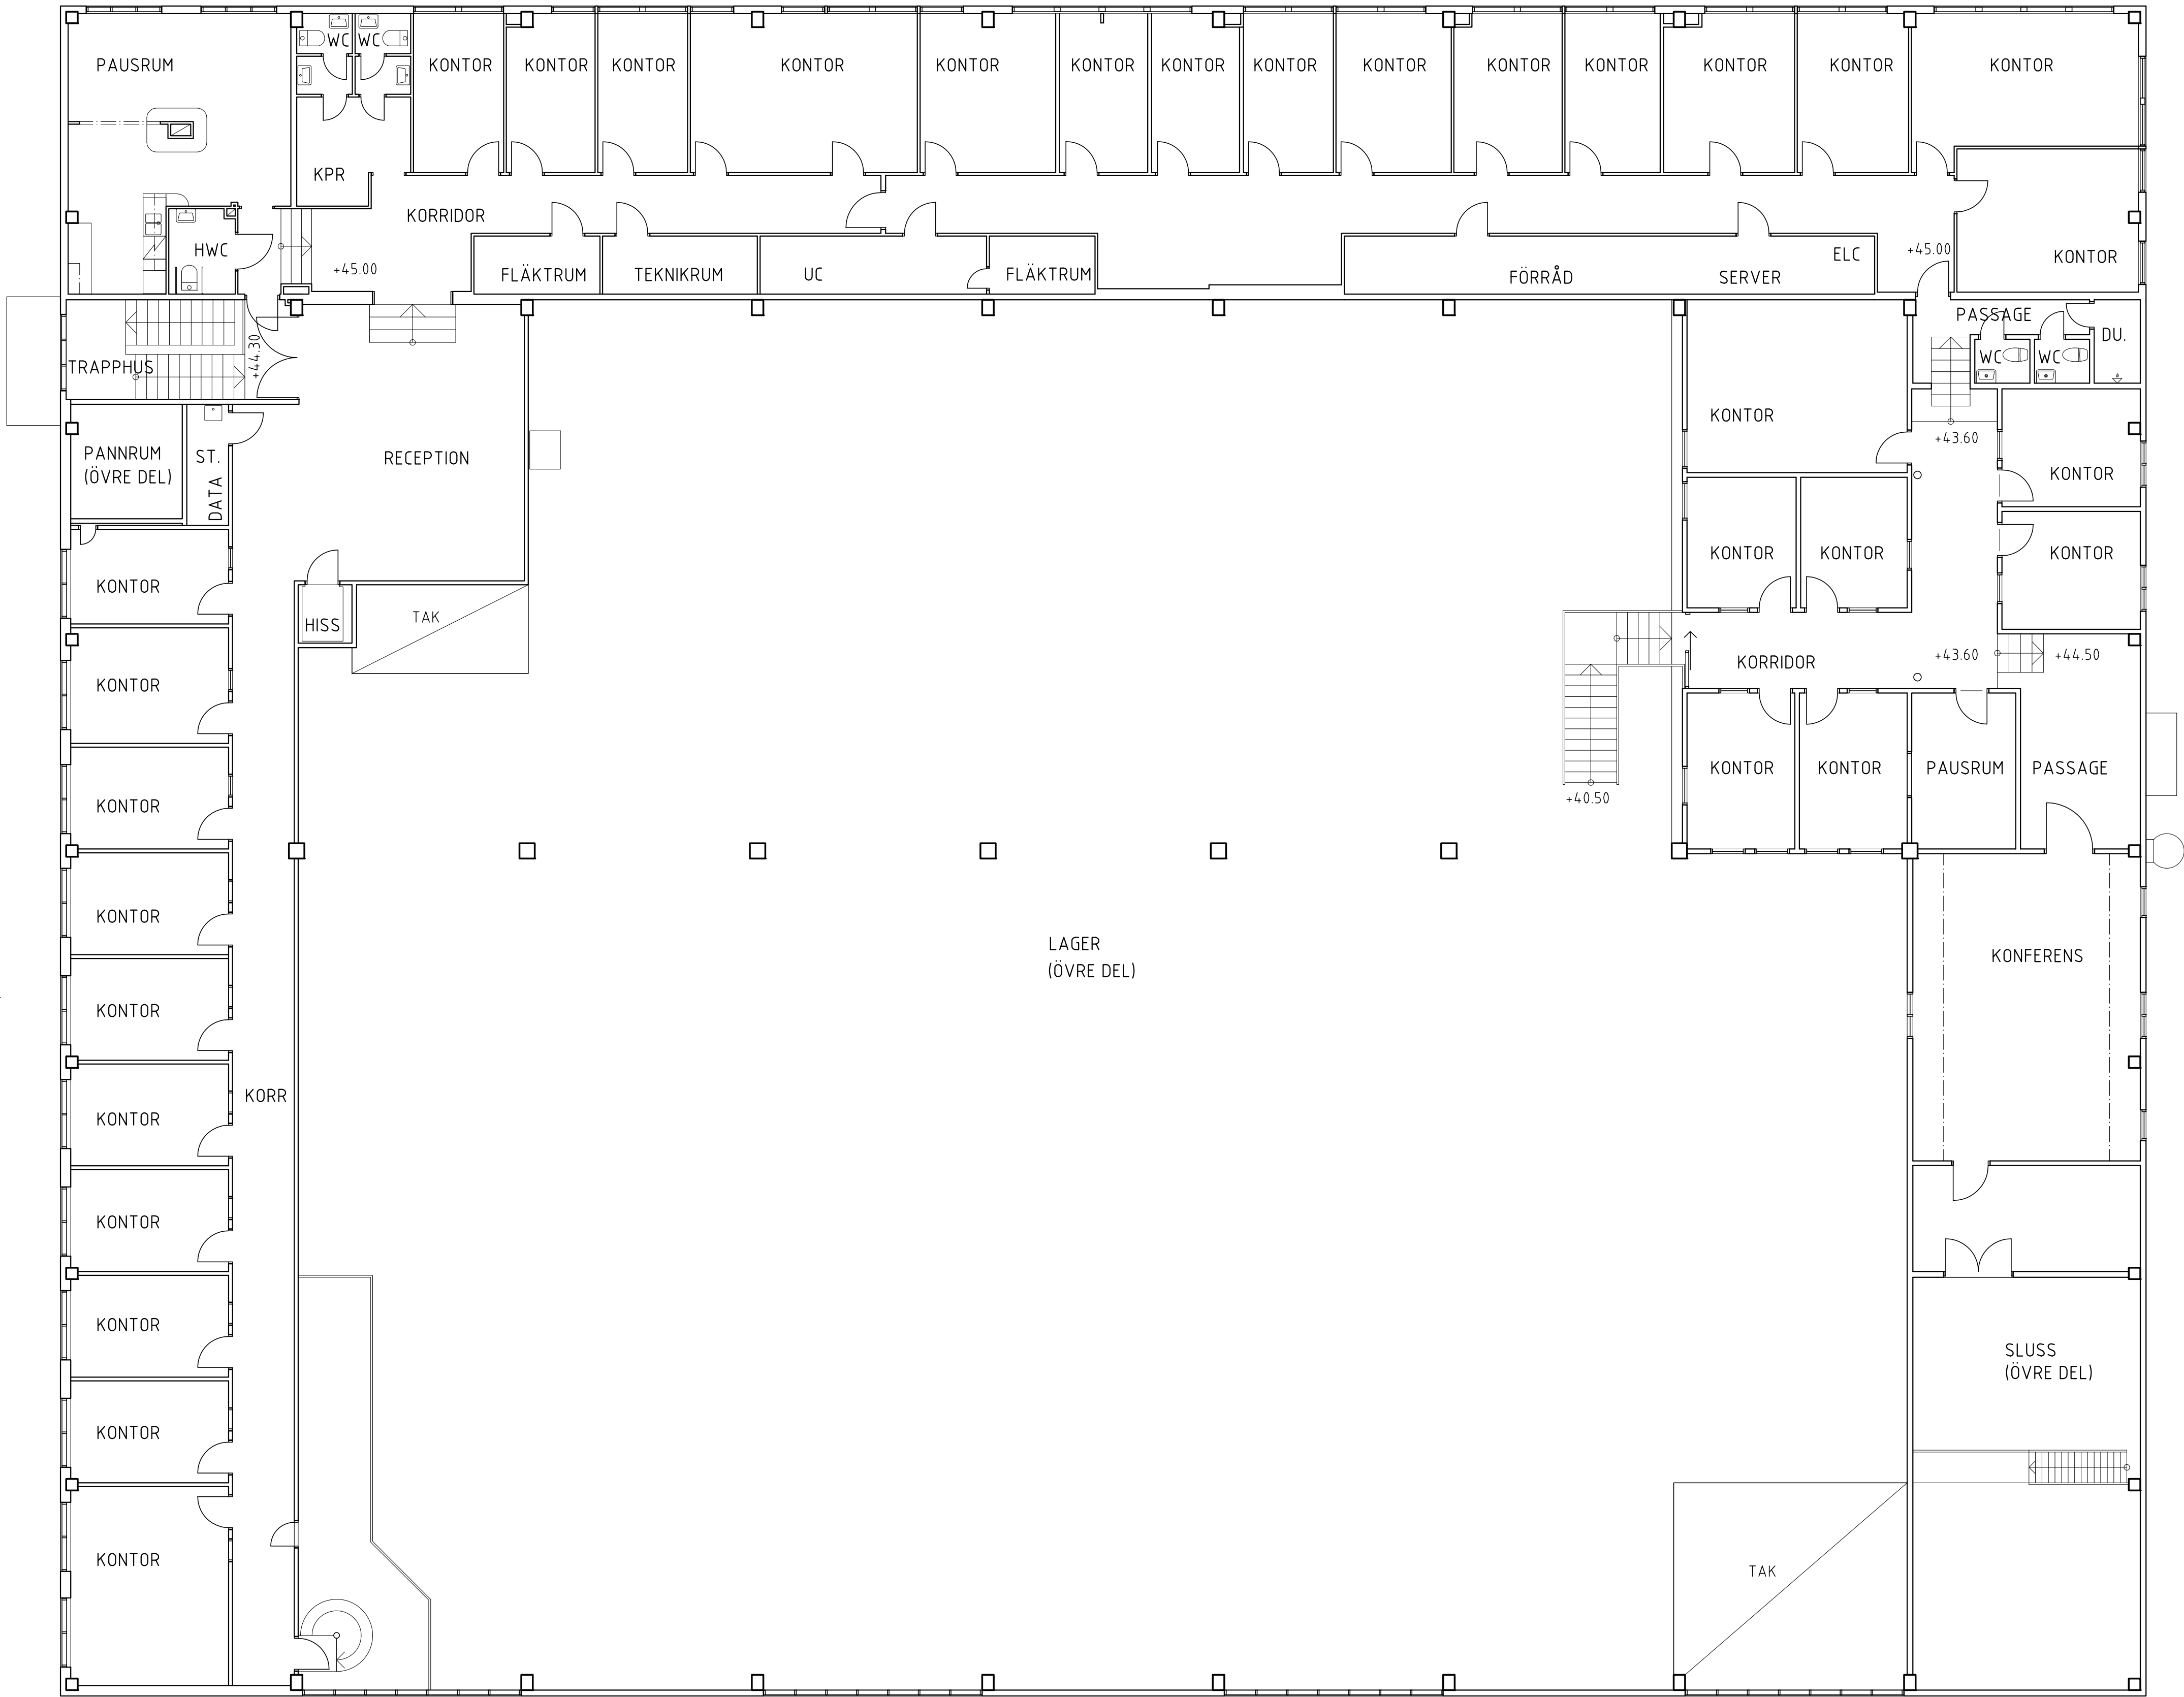

SKALA 1:100

0 1 2 5 10
METER

AREASAMMANSTÄLLNING

Bottenplan - 2 390m² BTA
Plan 2 - 960m² BTA

Total BTA = 3 350m²

BET	ANDRING AVSEER	DATUM	Sign.
GODKÄND			
RIVNINGSLÖV			
DATUM	2024-07-03	ANDRING	STATUS
FOTOCELLEN			
Fotocellen 5, Stockholms stad			
STENDÖRREN			
CARLSTRÖM			
ARKITEKT&INGENJÖR			
jonas@carlstrom.se - www.carlstrom.se - 0702 - 85 12 78			
Jonas Carlström	KONTAKTPERSON	Jonas Carlström	SKAPAD AV
Jonas Carlström	GODKÄND AV	24.011	UPPRAGSNUMMER
NYBYGGNATION AV LAGERBYGGNAD			
Plan 2 - befintligt utseende			
A49-120			