
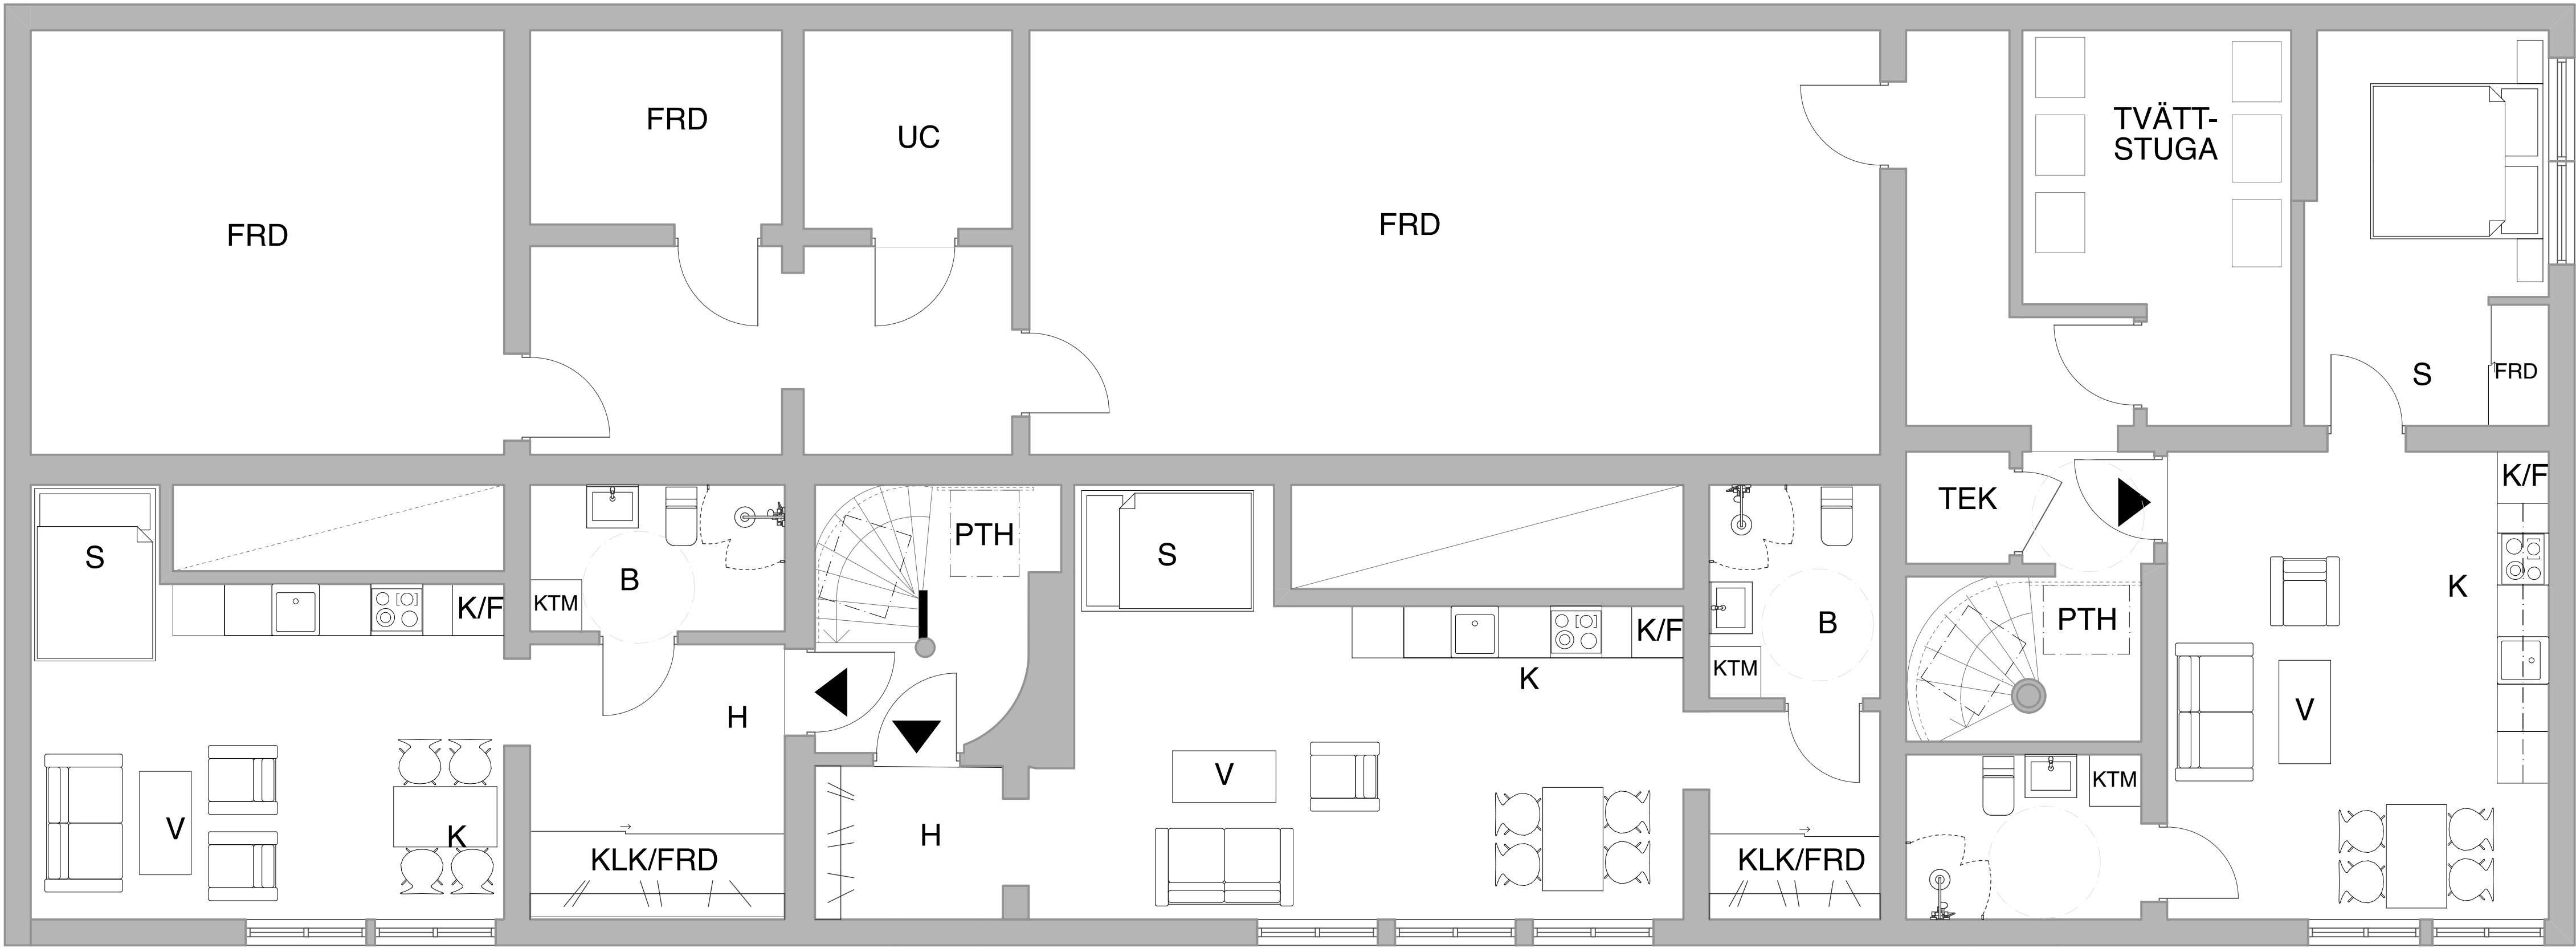


RITNINGAR UTFÖRDA MED ORIGINALRITNINGAR SOM REFERENS
AVVIKELSE KAN FÖREKOMMA
RITNING SKA KOMPLETTERAS MED BYGGHANDLING FÖR ATT FÅ ANVÄNDAS VID UTFÖRANDE

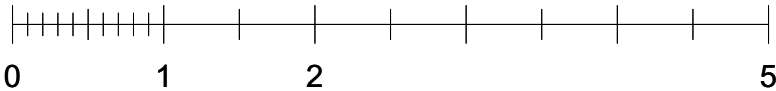

1,5 ROK
39,5 m²

1,5 ROK
45,4 m²

2 ROK
43,4 m²

FÖRKLARINGAR

ALLA MÄTT I MM OM EJ ANNAT ANGES
PLUSHÖJDER ANGES I METER
HÖJDER ENLIGT RH00
ALLA MÄTT KONTROLLERAS PÅ PLATS
BYGGLOVET AVSER:

INREDNING AV YTTERLIGARE
BOSTADSKOMPLEMENT I KÄLLARE

KÄLLARPLAN

1 ST 1,5 ROK Å 39,5 m²
1 ST 1,5 ROK Å 43,4 m²
1 ST 2 ROK Å 45,4 m²

TOT BOA = 128,3 m²

TOT: 3 LÄGENHETER


PTH = PLATS FÖR RULLSTOLS TRAPPHISS
CIBES S350 (800X1000)

HÄNVISNINGAR

BET	ANT	ÄNDRING AVSER	DATUM	Sign.
-----	-----	---------------	-------	-------

FÖRHANDBESKED

RYGGEN 2, BROMMA.
DOKTOR ABRAHAMSS VÄG 49-51

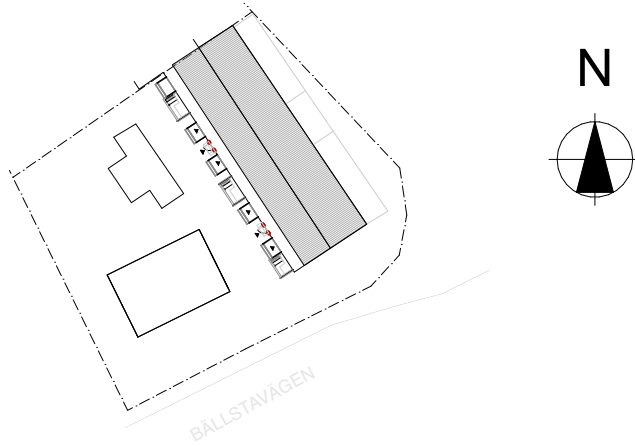

LA
LUNDBERG AGUILERA ARKITEKTER

BYGG- HÄRRE			
LUPPDRAG NR	0187	RITAD AV ALA / PMU	HANDLÄGGARE
DATUM	2024-09-11	ANSVARIG ALEX LUNDBERG AGUILERA	

INREDNING AV YTTERLIGARE
BOSTADSKOMPLEMENT

KÄLLARPLAN

SKALA 1:50 (A1) 1:100 (A3)	NUMMER A-40-1-100	BET C
----------------------------------	-----------------------------	-----------------