

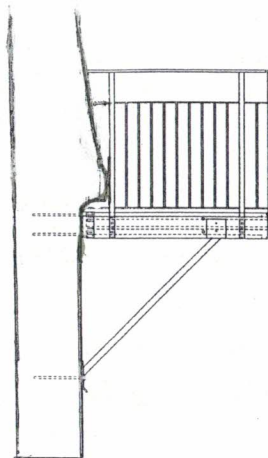


TÄT
GLAS BEF. FÖNSTER

BEF. FÖNSTER

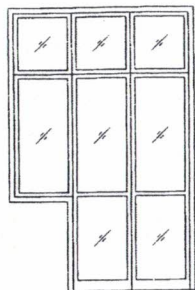

BALKONGDÖRR skala 1:50

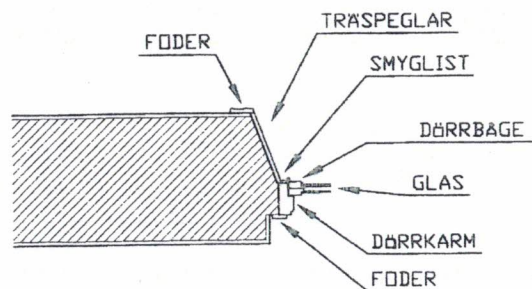

TVÄRSNITT VÄGG / BALKONGDÖRR skala 1:20

BESKRIVNING

TILLBYGGNAD AV 2 ST BALKONGER PÅ PLAN 4
BALKONGERNA UTFÖRES LIKA TIDIGARE BYGGDA
BALKONGER MED SVARTA SMIDESRÄCKEN
UNDERSIDA UTFÖRES SLÅT I FASADKULÖR
INFÄSTNING MED TRYCKSTAG UNDER BALKONG

FÖNSTERPARTI, ÄNDRAS TILL FÖNSTERDÖRR
MED SIDOFÖNSTER OCH SIDOHÄNGDA ÖVERLJUS
NYA FÖNSTERPARTIER UTFÖRES I TRÄ MED KULÖR
PROFILERING LIKA BEFINTLIGA FÖNSTER

BYGGLOVSHANDLING

KV VOLONTÄREN 8

DETALJER

BALKONGER & DÖRRAR

ALCONS BALKONGENTREPRENAD AB

DATUM: 2023-03-05 **REVA 2024-09-13**

leif@alcons.se 070-548 87 18

SKALA RITNINGNR: A1:03