

FÖRKLARINGAR

----- FÖRÄNDRINGSOMRÅDE

FÖRESKRIFTER


ANSÖKAN AVSER FASTIGEHTEN BRUDFÖLJET 24

SITUATIONSPLAN UPPFÖRD PÅ BASKARTA SOM
LEVERERATS 2023-11-29

HÄNVISNINGAR

PLAN- OCH FASADRITNING
DETALJRITNING

A-40-0-001
A-42-6-001

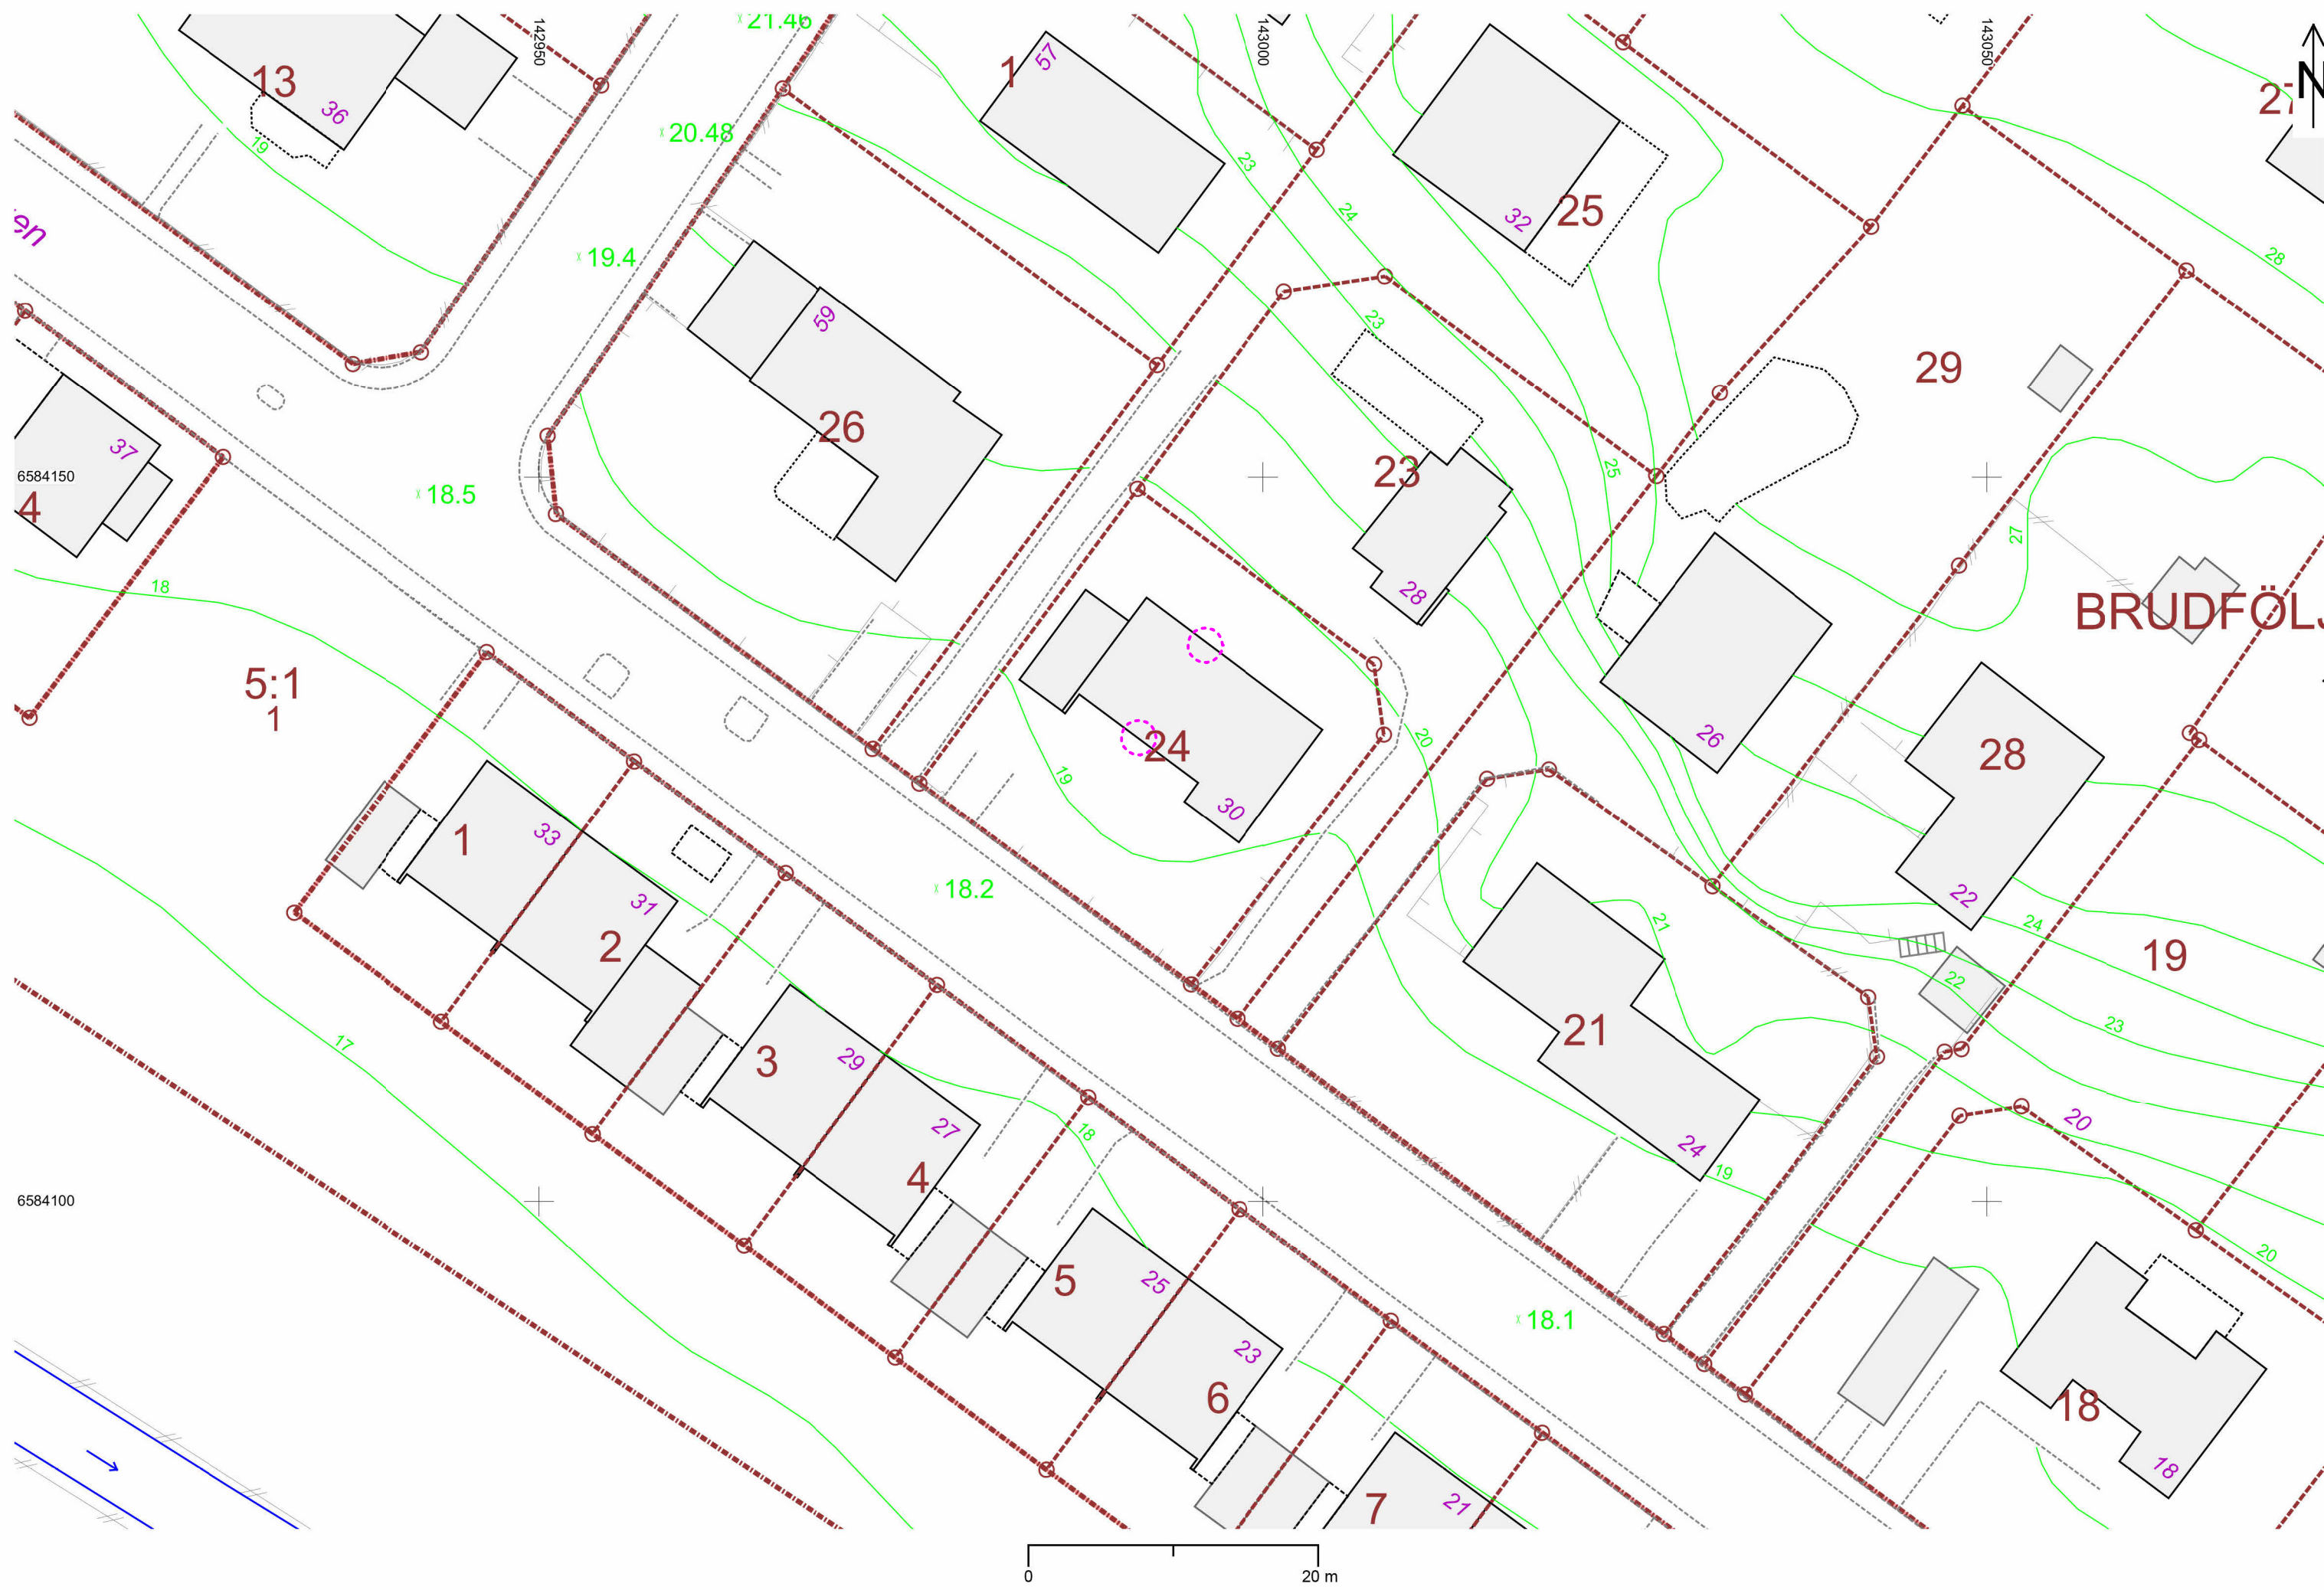

Stockholms stadsbyggnadskontor 2023-11-29 Skala 1:400 (A3)

BET	ÄNDRINGEN AVSER	DATUM	ISSN	STATUS
PRELIMINÄR				
BYGGLOVSHANDLING				HANDLING
2023-12-13	DATUM	ÄNDRING		
KV. BRUDFÖLJET 24				PROJEKT
ANSÖKAN OM ÄNDRING I FASAD				
F. WESTMAN 070-7546688				
F. WESTMAN				ÄNDRIGSPART
F. WESTMAN		KONTAKTPERSON	SKAPAD AV	
F. WESTMAN		GÖDKÄND AV	F. WESTMAN	
1. Planer				
SITUATIONSPLAN			RITNINGSKATEGORI	
A1			INNEHÅLL	
1 : 400			FORMAT	
A-01-1-001			SKALA	
NUMMER			BET	