

BY 11 se 11-A-40-1-090-BL





A	AM BL 01	2024-09-13	AnBy
BET.	ANDRINGEN AVSER	DATUM	SIGN
<b>BYGGLOVSHANDLING</b>			
STUREGALLERIAN AB PROJEKTNUMMER <b>FASTB30000</b>		KV SPERLINGENSBACKE STUREGALLERIAN AB	
KUND			
ORIENTERINGSGR			
A) AIX Arkitekter AB		T: 08 690 29 00	
-		T: -	
-		T: -	
-		T: -	
-		T: -	
-		T: -	
-		T: -	
-		T: -	
-		T: -	
-		T: -	
UPPDRAG NR OK2339-01-06		RITAD/KONSTR AV DH	HANDLAGGARE David Hanson
DATUM 2024-05-20	ANSVARIG Tobias Rosberg	BYGGNAD BY11 & 27	
NY- OCH OMBYGGNAD			
Kv. Sperlingensbacke 56			
Bångska palatset			
Logistikplan plan -1			
SKALA A1 = 1:400 A3 = 1:800		NUMMER 11-A-01-1-009-BL	
			BET





## FÖRKLARINGAR

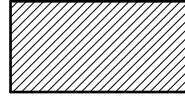
Alla mått i mm.  
Plushöjder i meter.  
Plushöjder enligt RH2000

-  Ingår ej i bygglov
-  Nybyggnad
-  Befintligt
-  Brandcellsgräns
-  Uppställningsplats utrymning

## FÖRESKRIFTER

## HÄNVISNINGAR

SET	ÄNDRINGEN AVSEER	DATUM	SIGN.
A	PM BL 01	2024-09-13	AnBy
BYGGLOVSHANDLING			
STUREGALLERIAN AB PROJEKTNUMMER FASTB30000	KV SPERLINGENSBÄCKE STUREGALLERIAN AB		

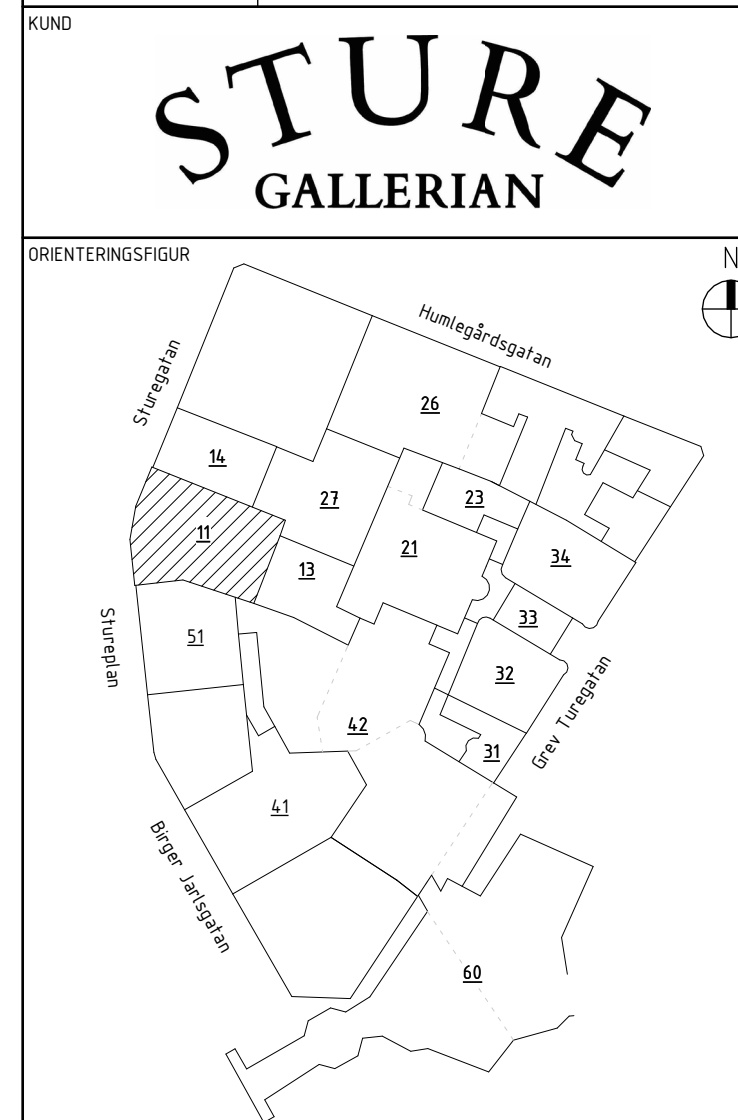


AIX Arkitekter AB	T: 08 690 29 00
-	T: -
-	T: -
-	T: -
-	T: -
-	T: -
-	T: -
-	T: -
-	T: -
-	T: -

UPPDRAG NR OK2339-01-06	RITAD/KONSTR AV KaJe	HANDLAGGARE David Hanson
DATUM 2024-05-20	ANSVARIG Tobias Rosberg	BYGGNAD BY11

NY- OCH OMBYGGNAD  
Kv. Sperlingensbacke 56  
Bångska palatset  
Plan 09 - Del 1

SKALA A1 = 1:100 A3 = 1:200	NUMMER 11-A-40-1-091-BL	BET A
-----------------------------------	----------------------------	----------

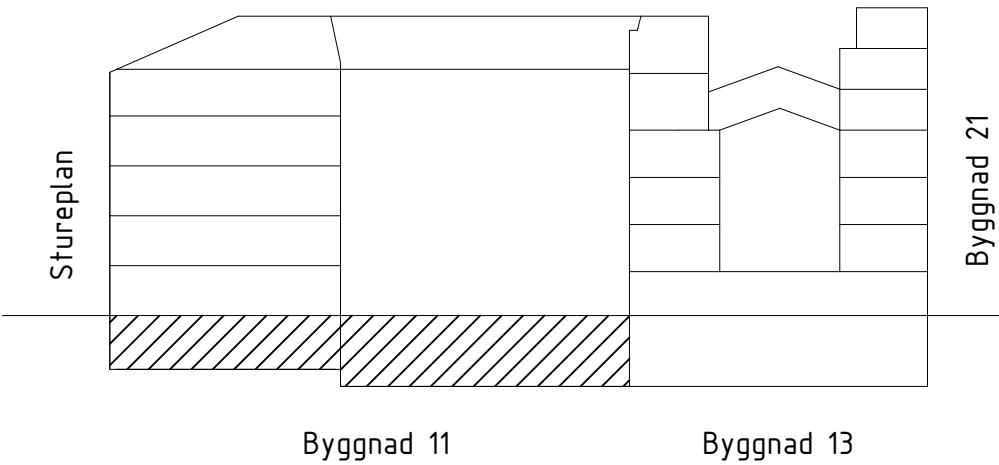





Se 11-A-40-1-091-BL

Se 11-A-40-1-091-BL

Se 11-A-40-1-091-BL

BET	ÄNDRINGEN AVSER	DATUM	SIGN
BYGGLOVSHANDLING			
STUREGALLERIAN AB PROJEKTNUMMER FASTB30000		KV SPERLINGENSBÄCKE STUREGALLERIAN AB	
KUND			
ORIENTERINGSSKISS			
A) AIX Arkitekter AB		T: 08 690 29 00	
-		T: -	
-		T: -	
-		T: -	
-		T: -	
-		T: -	
-		T: -	
-		T: -	
-		T: -	
UPPDRAG NR OK2339-01-06		RITAD/KONSTR AV Kalle	
DATUM 2024-05-20		HANDLÄGGARE David Hansson	
ANSVARIG Tobias Rosberg		BYGGNAD BY11	
NY- OCH OMBYGGNAD			
Kv. Sperlingensbacke 56			
Bångska palatset			
Plan 09 - Del 2			
SKALA A1 = 1:100 A3 = 1:200	NUMMER 11-A-40-1-092-BL		BET

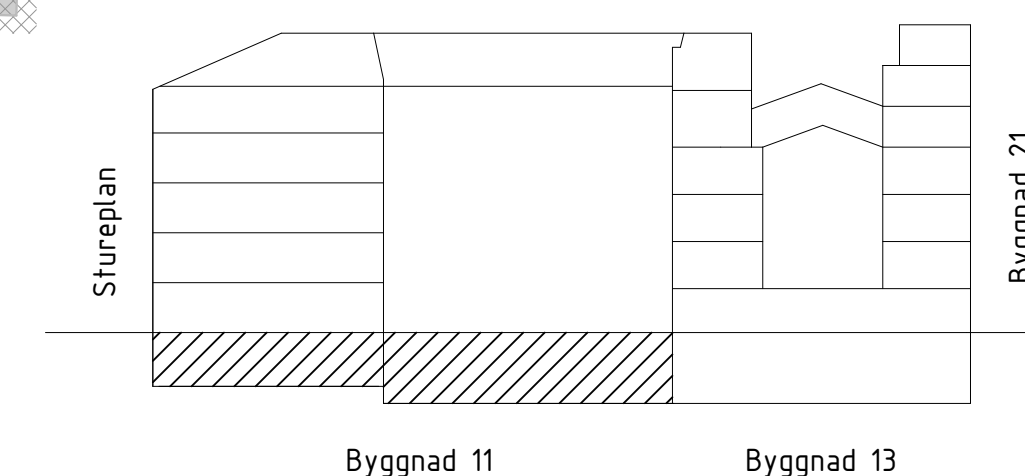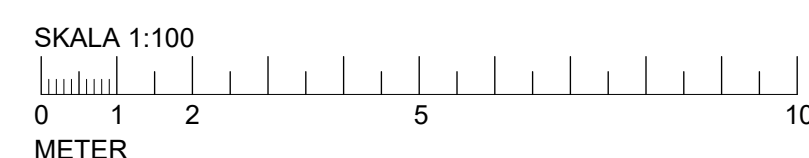





FÖRKLARINGAR  
Se 11-A-40-1-091-BL

FÖRESKRIFTER  
Se 11-A-40-1-091-BL

HÄNVISNINGAR  
Se 11-A-40-1-091-BL

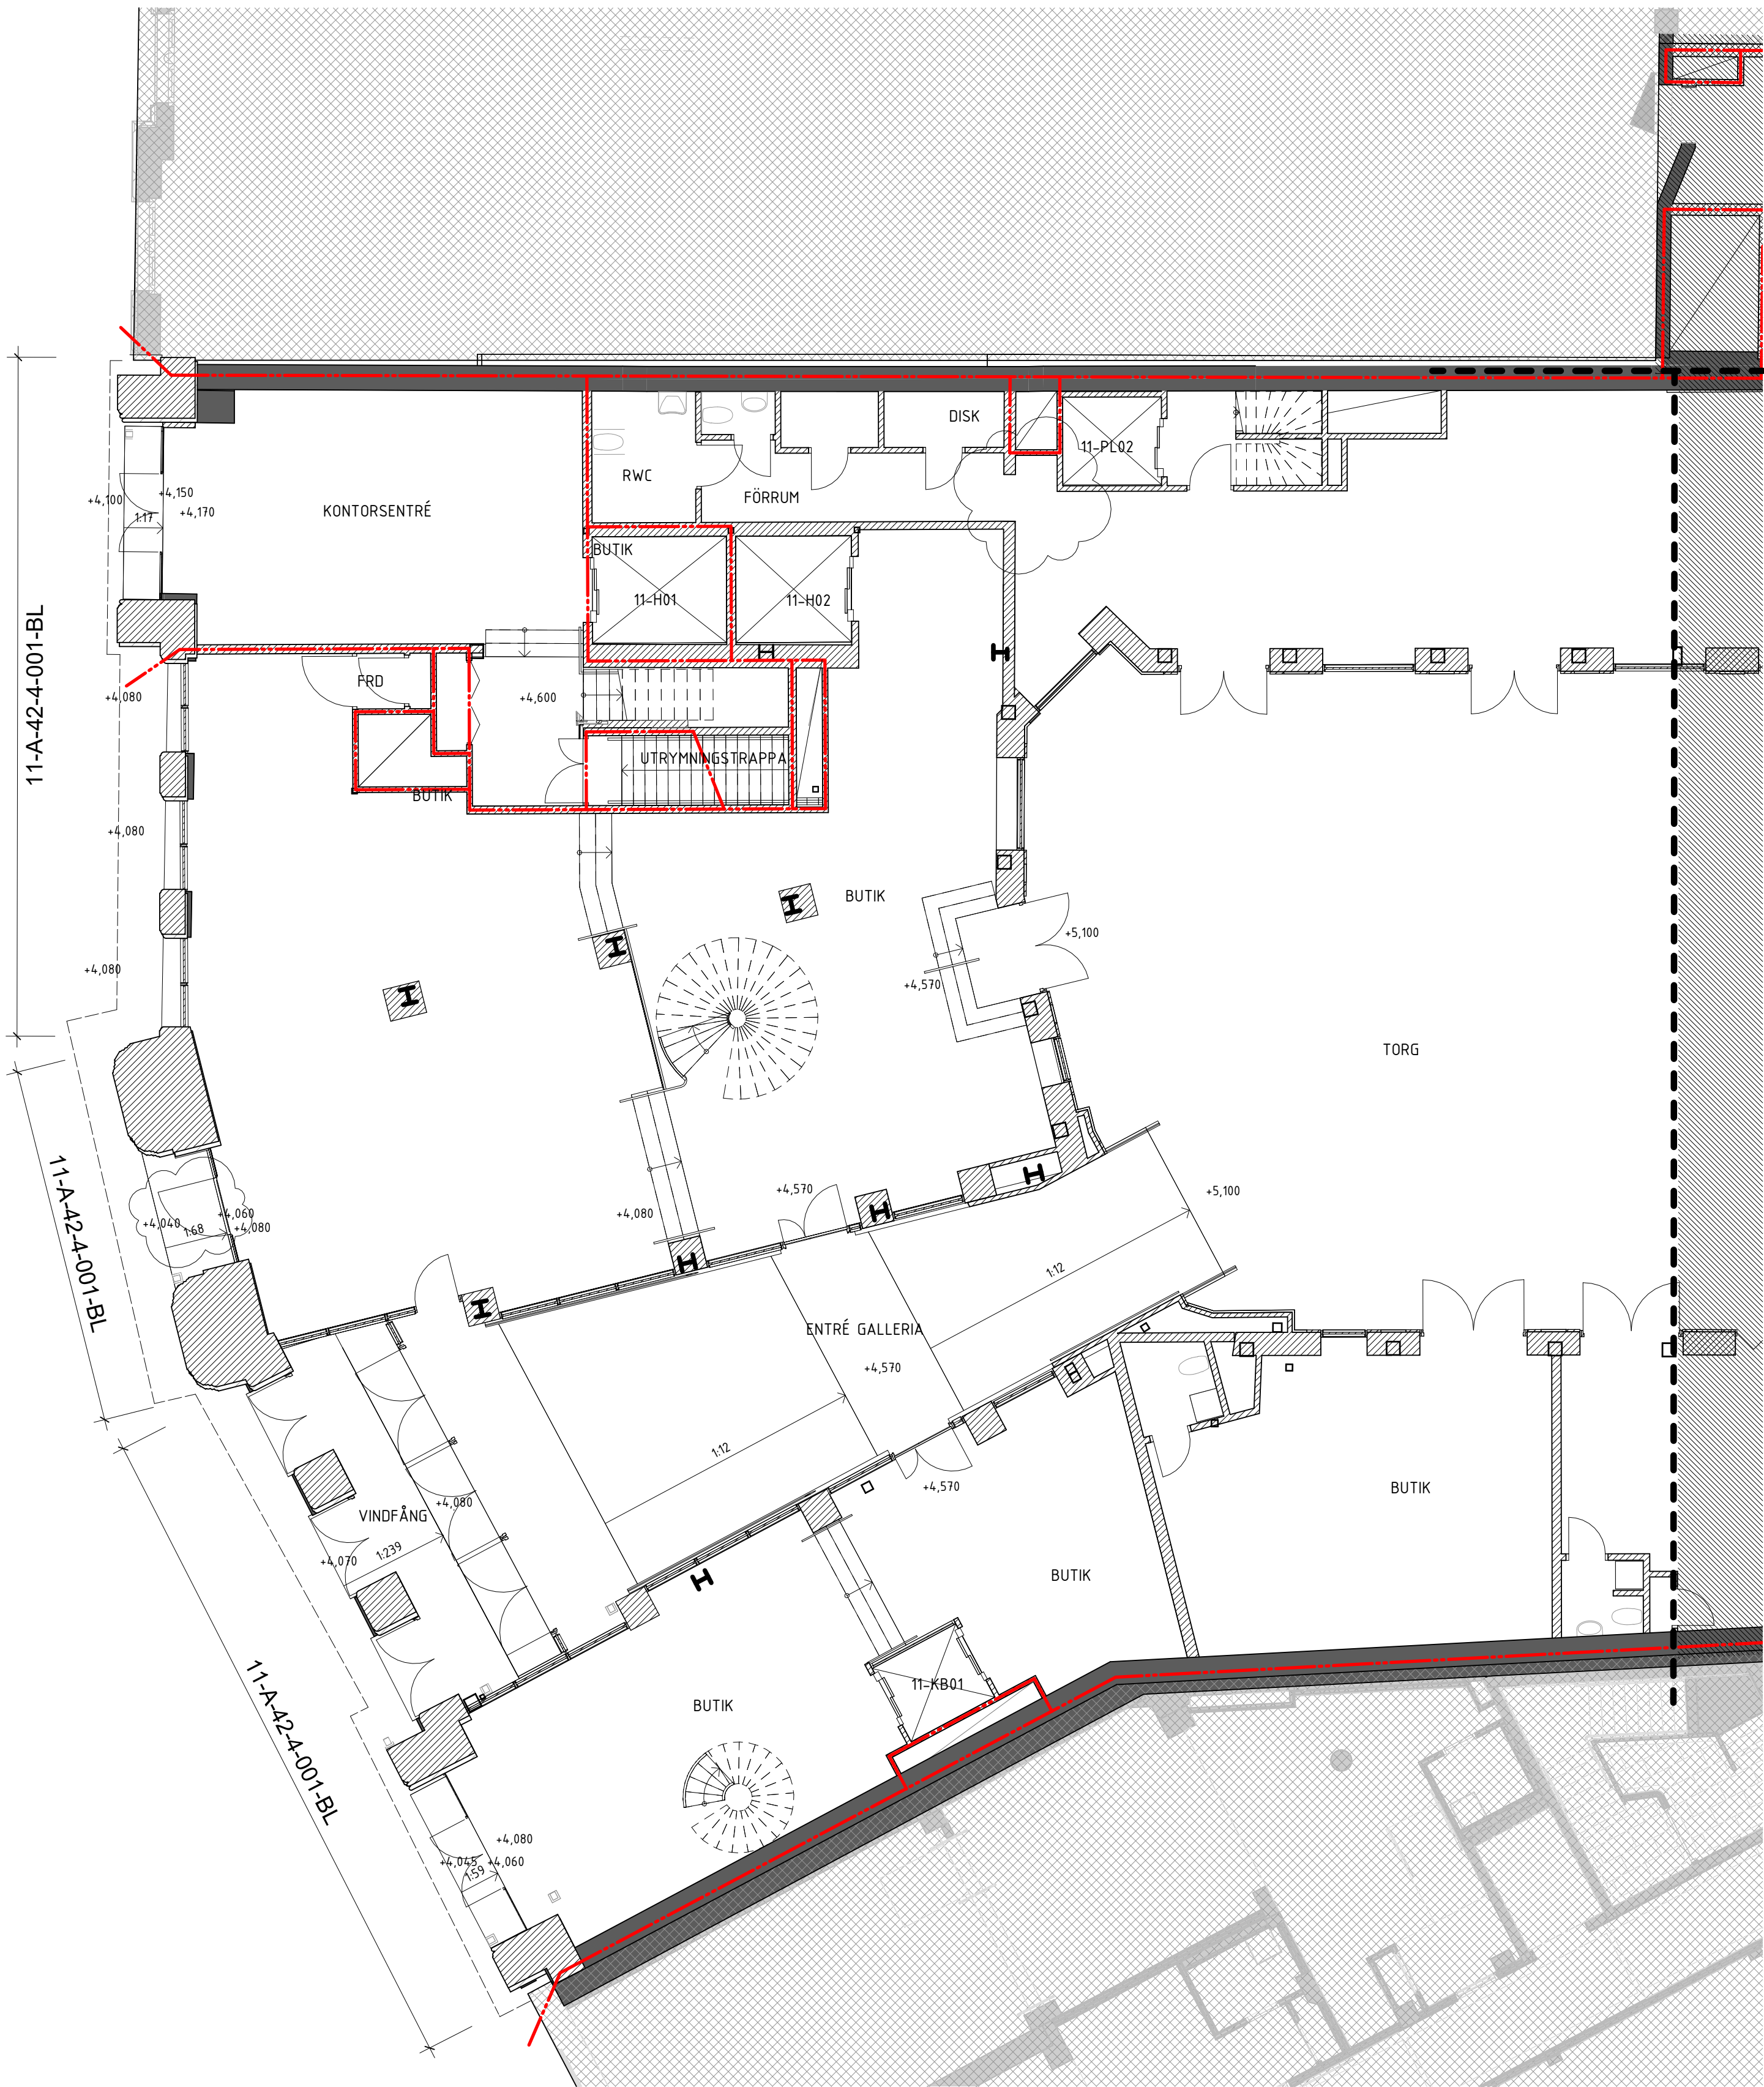

A	A PM BL 01	2024-09-13	AnBy
BET	ÄNDRINGEN AVSEER	DATUM	SIGN
BYGGLOVSHANDLING			
STUREGALLERIAN AB		KV SPERLINGENSBÄCKE	
FASTB30000		STUREGALLERIAN AB	


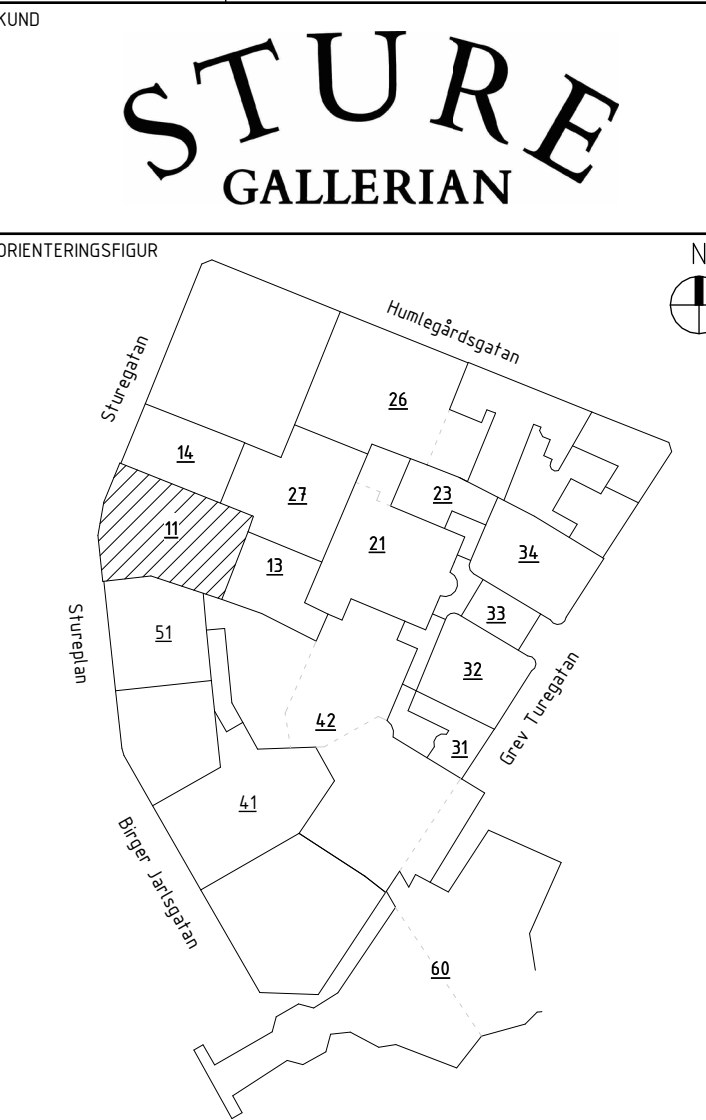


AIX Arkitekter AB	T: 08 690 29 00
-	T: -
-	T: -
-	T: -
-	T: -
-	T: -
-	T: -
-	T: -
-	T: -
-	T: -

UPPDRAG NR	OK2339-01-06	RITAD/KONSTR AV	KaJe	HANDLAGGARE	David Hanson
DATUM	2024-05-20	ANSVARIG	Tobias Rosberg	BYGGNAD	BY11

NY- OCH OMBYGGNAD  
Kv Sperlingensbacke 56  
Bångska palatset  
Plan 10 - Del 1

SKALA	NUMMER	BET
A1 = 1:100 A3 = 1:200	11-A-40-1-101-BL	A

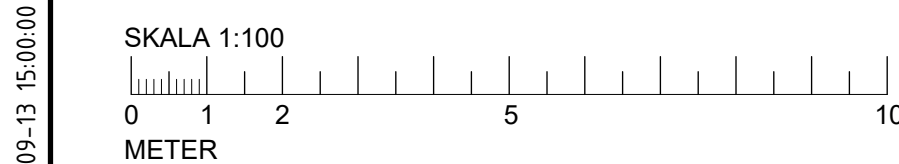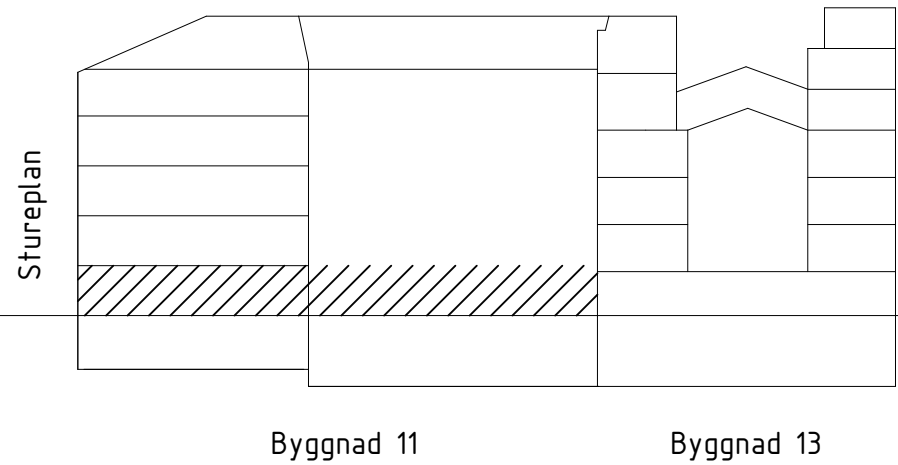



FÖRKLARINGAR




Se 11-A-40-1-091-BL

FÖRESKRIFTER


Se 11-A-40-1-091-BL

HÄNVISNINGAR

Se 11-A-40-1-091-BL

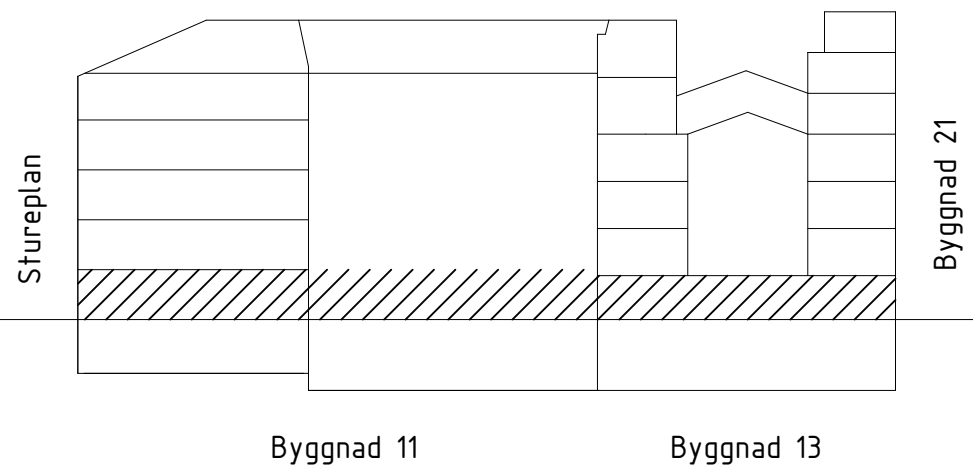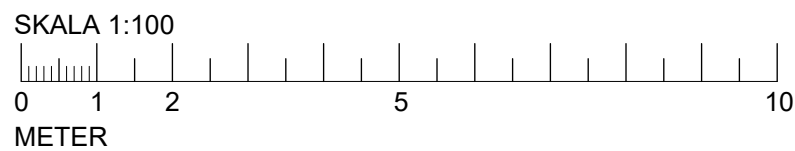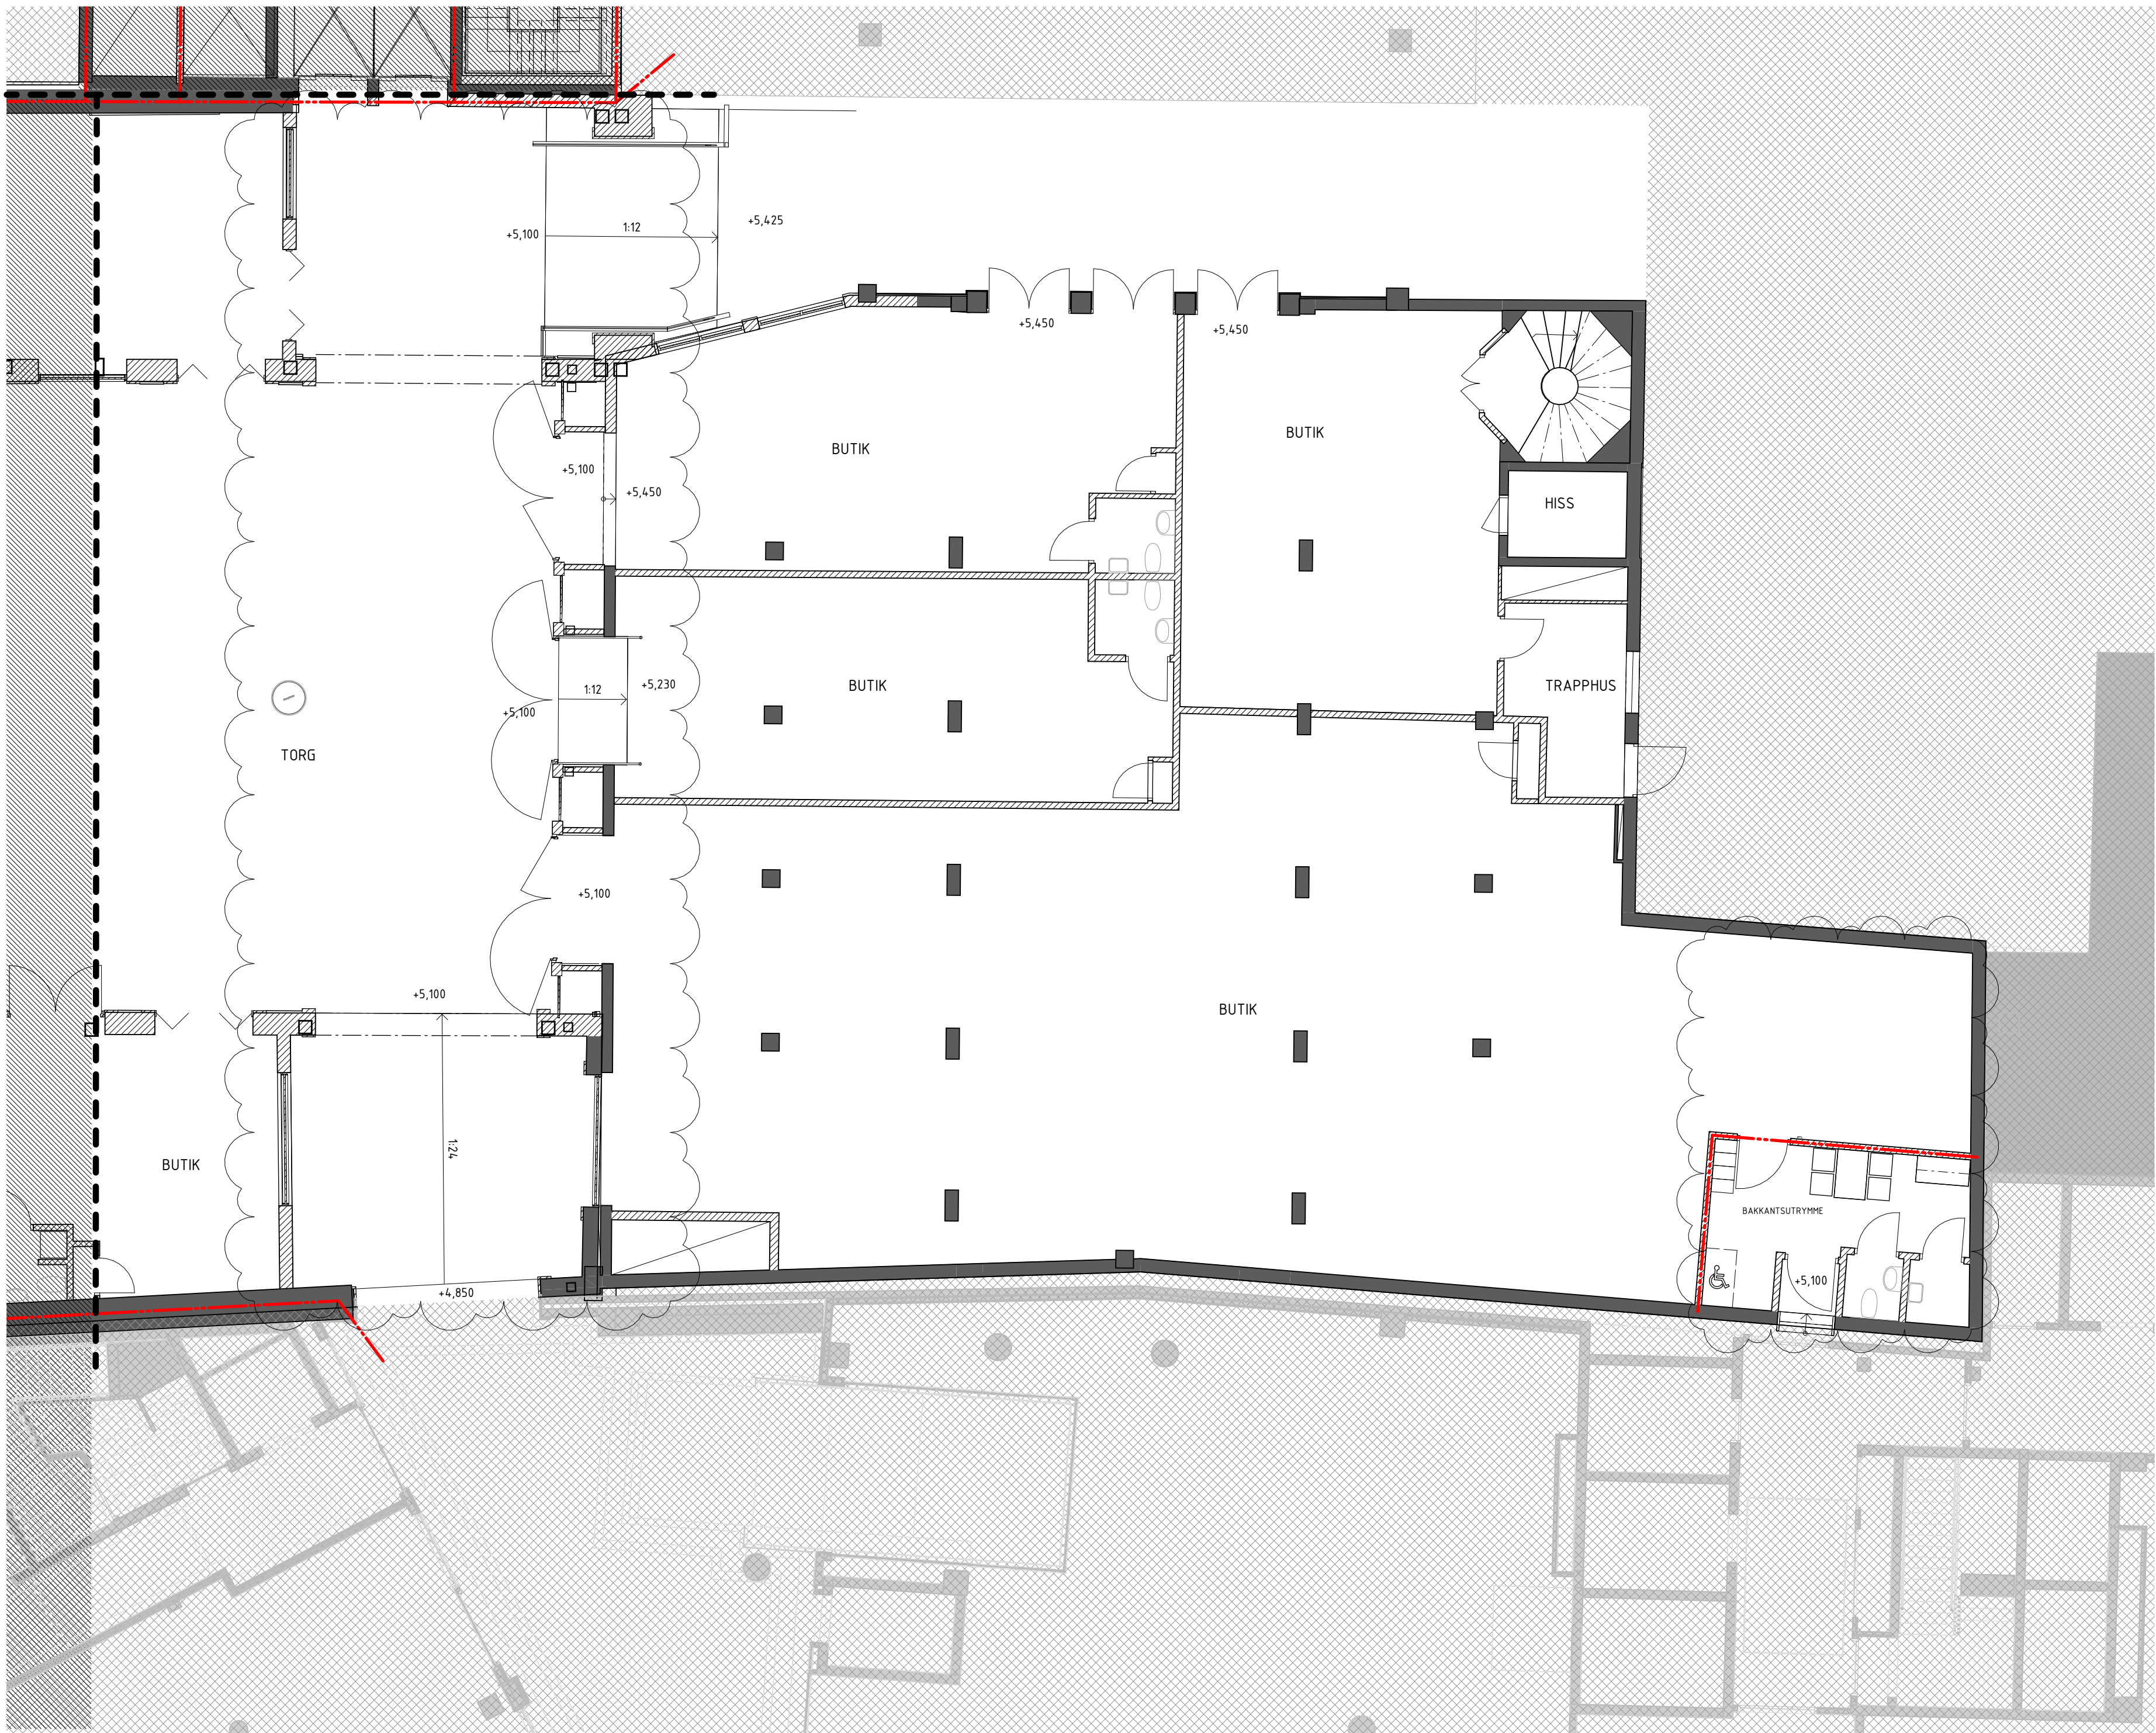

A	A PM BL 01	2024-09-13	AnBy
BET	ÄNDRINGEN AVSEER	DATUM	SIGN
BYGGLOVSHANDLING			
STUREGALLERIAN AB		KV SPERLINGENSBÄCKE	
FASTB30000		STUREGALLERIAN AB	

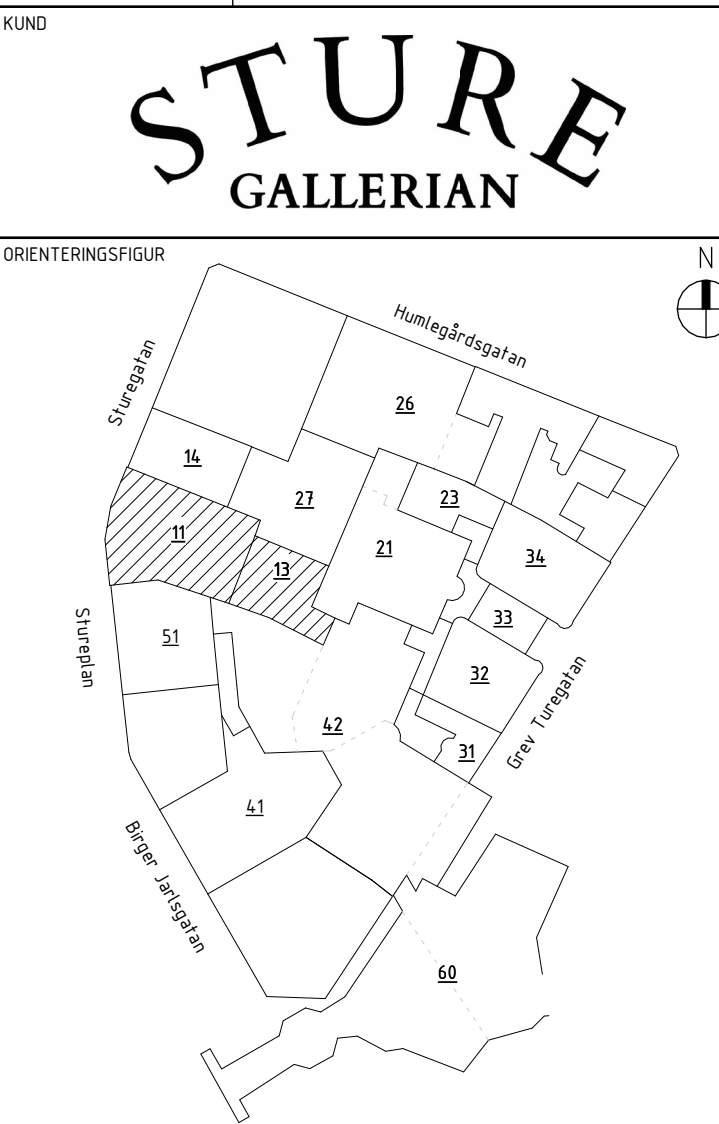

AIX Arkitekter AB	T: 08 690 29 00
-	T: -
-	T: -
-	T: -
-	T: -
-	T: -
-	T: -
-	T: -
-	T: -
-	T: -


UPPDRAG NR	OK2339-01-06	RITAD/KONSTR AV	KaJe	HANDLAGGARE	David Hanson
DATUM	2024-05-20	ANSVARIG	Tobias Rosberg	BYGGNAD	BY11 & 13
NY- OCH OMBYGGNAD					
Kv Sperlingensbacke 56					
Bångska palatset					
Plan 10 - Del 2					
SKALA	A1 = 1:100	NUMMER	11-A-40-1-102-BL	BET	A
A3 = 1:200					




FÖRKLARINGAR  
Se 11-A-40-1-091-BL

FÖRESKRIFTER  
Se 11-A-40-1-091-BL

HÄNVISNINGAR  
Se 11-A-40-1-091-BL

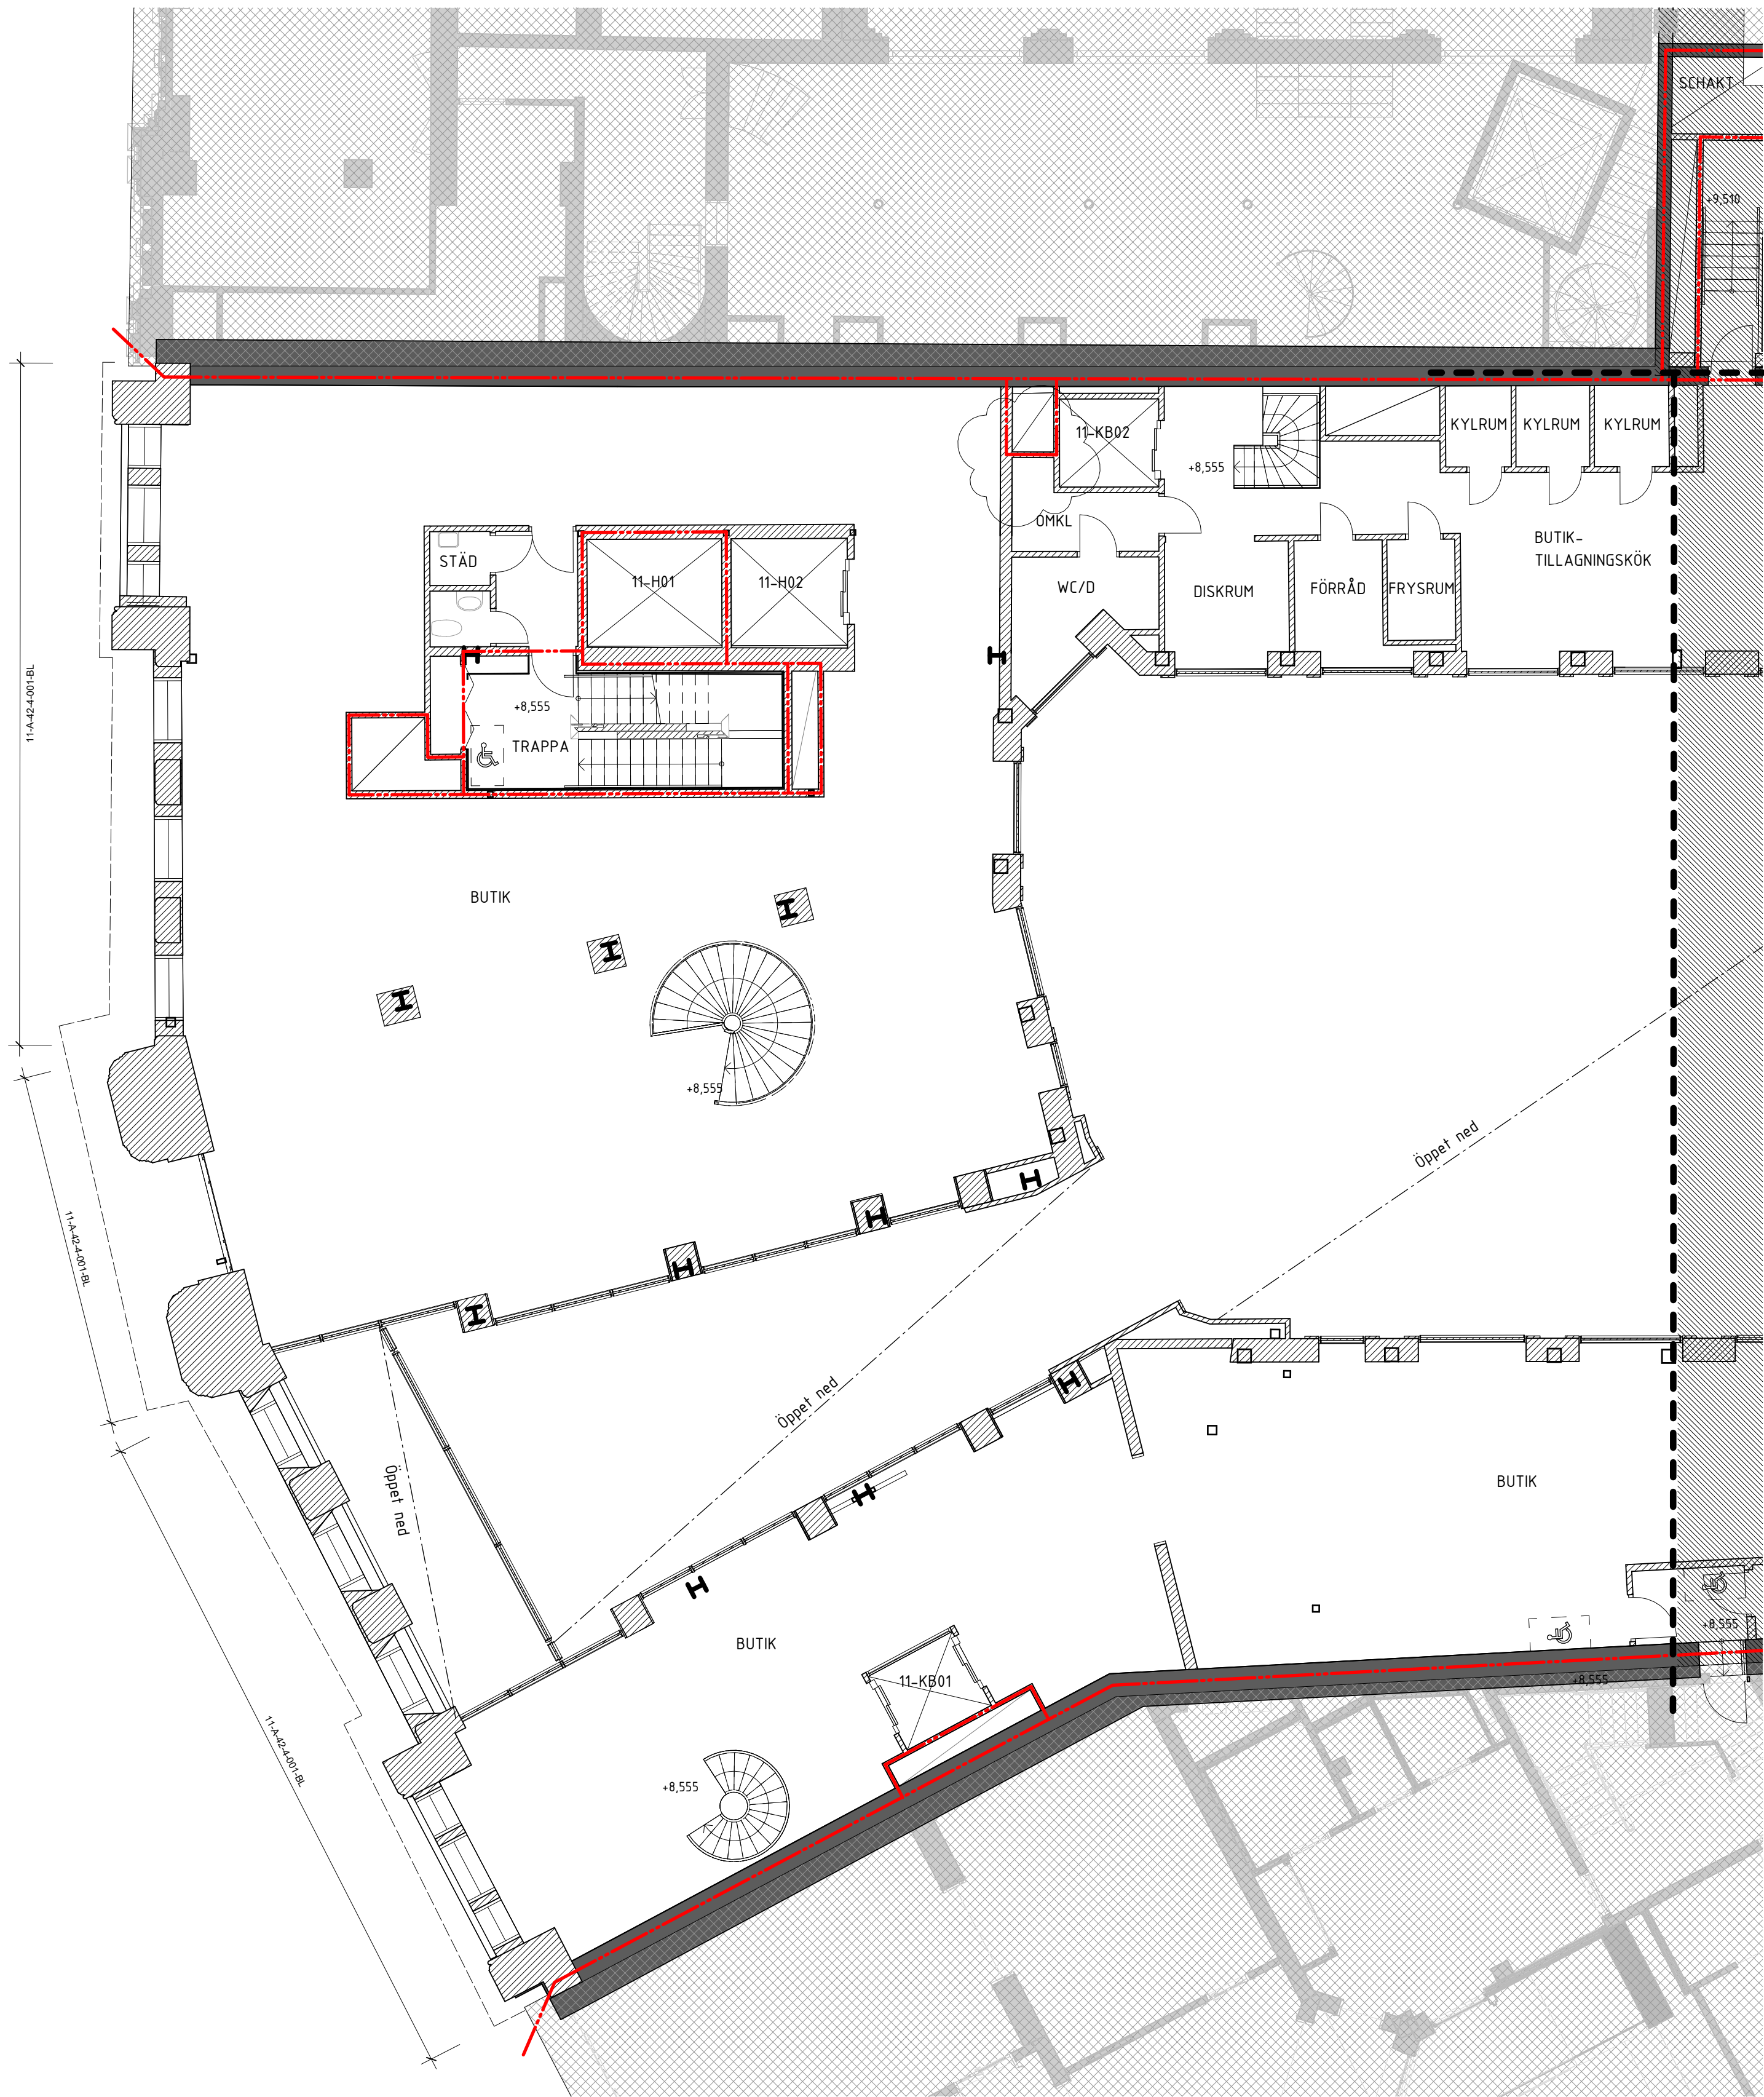

A	A PM BL 01	2024-09-13	AnBy
BET	ÄNDRINGEN AVSEER	DATUM	SIGN
BYGGLOVSHANDLING			
STUREGALLERIAN AB PROJEKTNUMMER FASTB30000		KV SPERLINGENSBÄCKE STUREGALLERIAN AB	


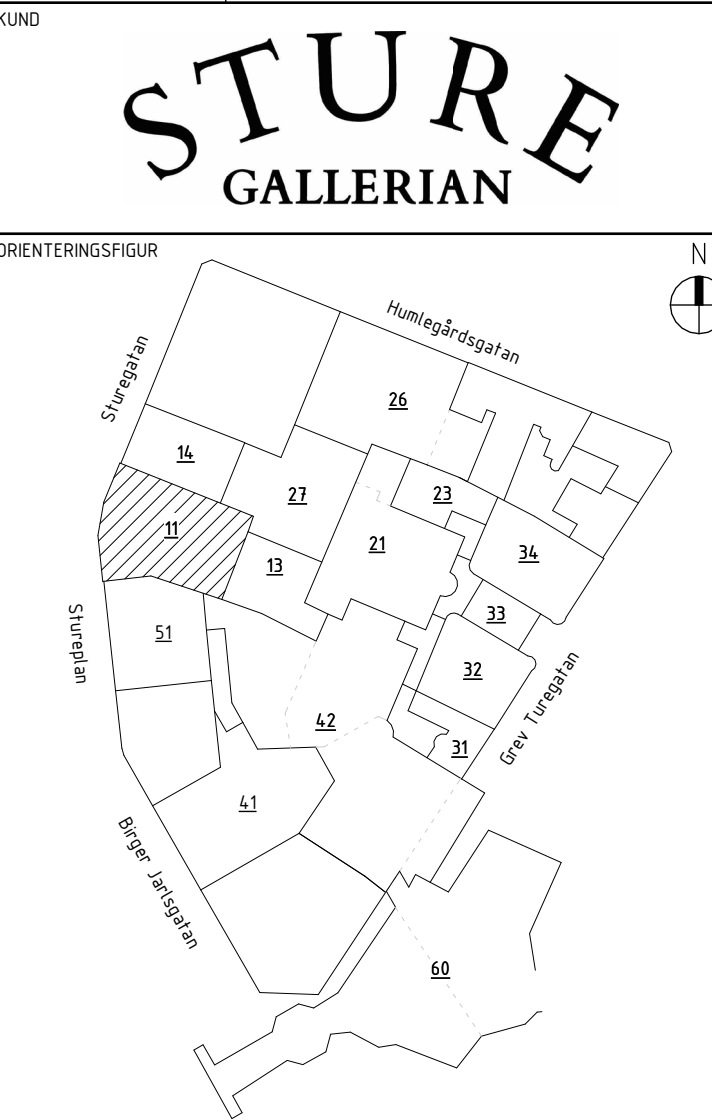


AIX Arkitekter AB	T: 08 690 29 00
-	T: -
-	T: -
-	T: -
-	T: -
-	T: -
-	T: -
-	T: -
-	T: -

UPPDRAG NR OK2339-01-06	RITAD/KONSTR AV KaJe	HANDLAGGARE David Hanson
DATUM 2024-05-20	ANSVARIG Tobias Rosberg	BYGGNAD BY11

NY- OCH ÖMBYGGNAD  
Kv Sperlingensbacke 56  
Bångska palatset  
Plan 11 - Del 1

SKALA A1 = 1:100 A3 = 1:200	NUMMER 11-A-40-1-111-BL	BET A
-----------------------------------	----------------------------	----------

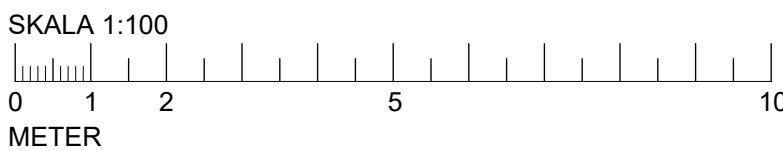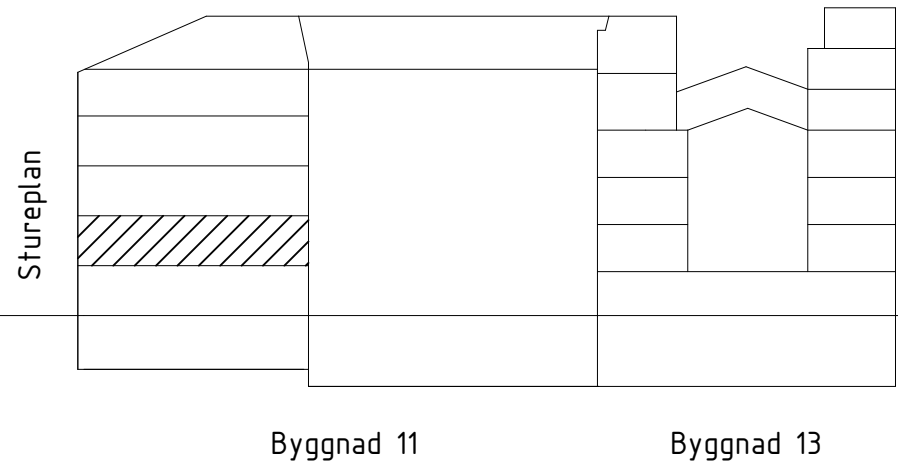



FÖRKLARINGAR


Se 11-A-40-1-091-BL

FÖRESKRIFTER

Se 11-A-40-1-091-BL

HÄNVISNINGAR


Se 11-A-40-1-091-BL

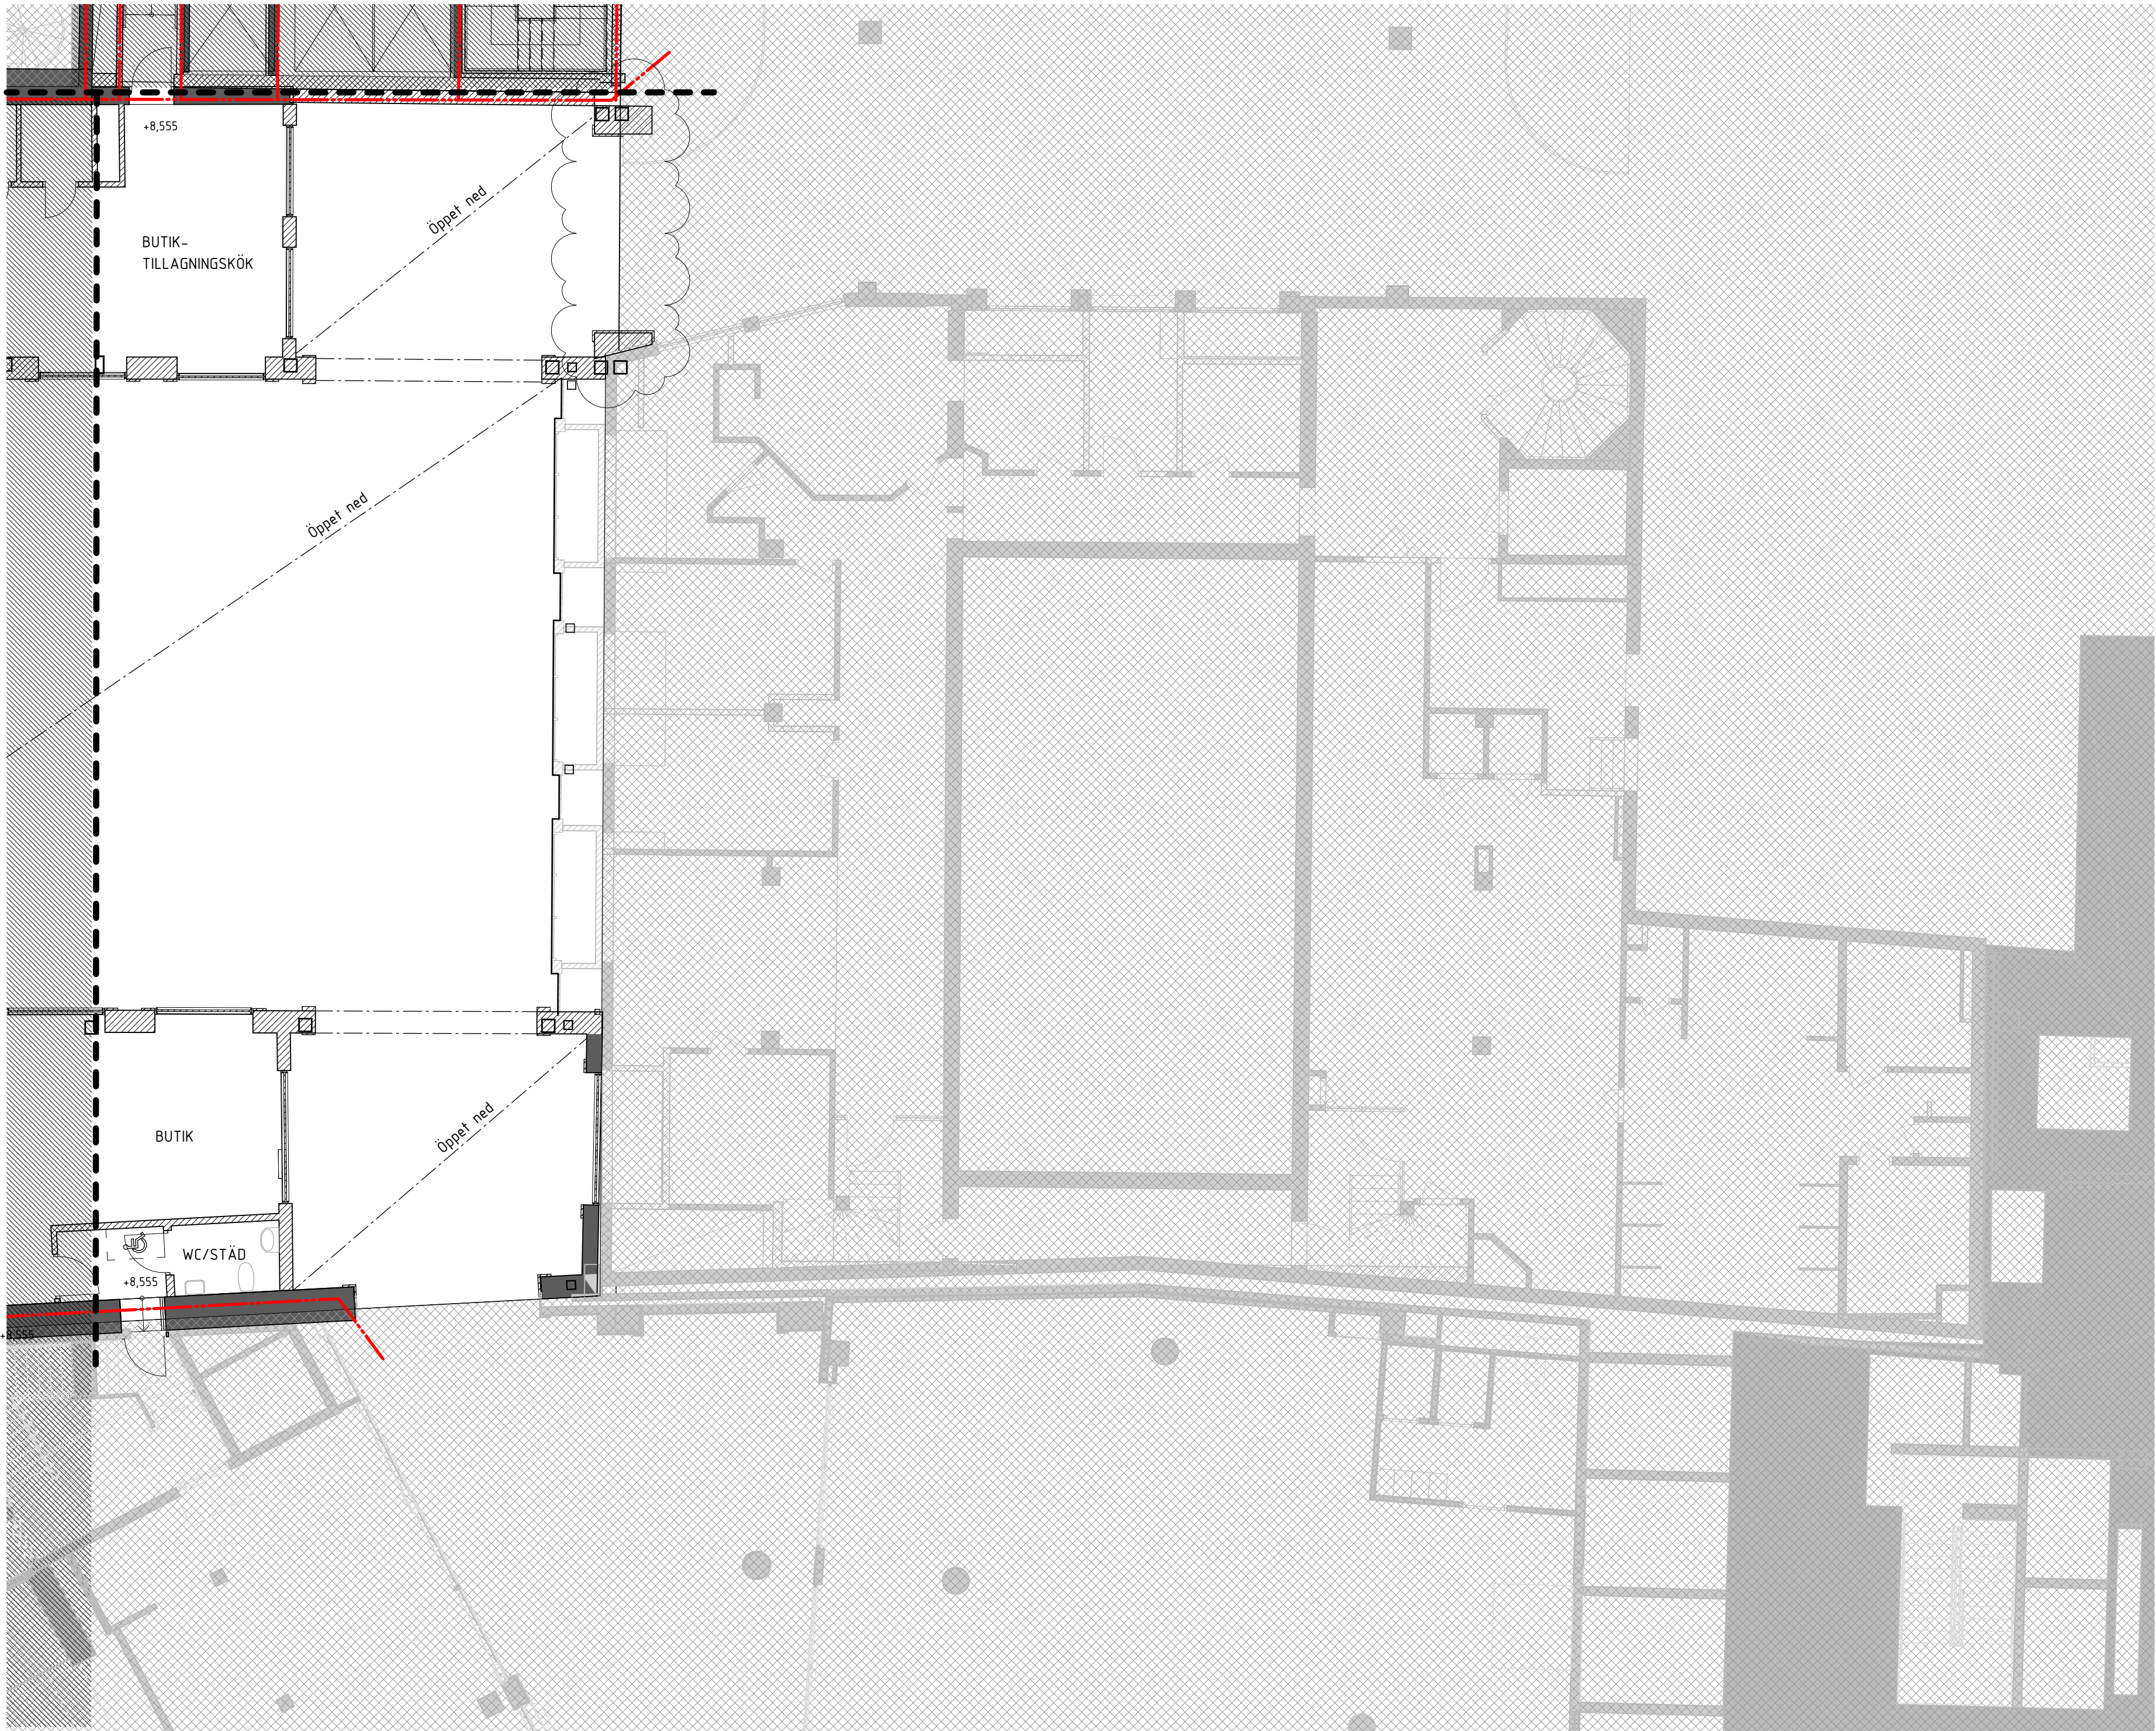

A	A PM BL 01	2024-09-13	AnBy
BET	ÄNDRINGEN AVSEER	DATUM	SIGN

BYGGLOVSHANDLING

STUREGALLERIAN AB PROJEKTNUMMER FASTB30000	KV SPERLINGENSBÄCKE STUREGALLERIAN AB
--	--

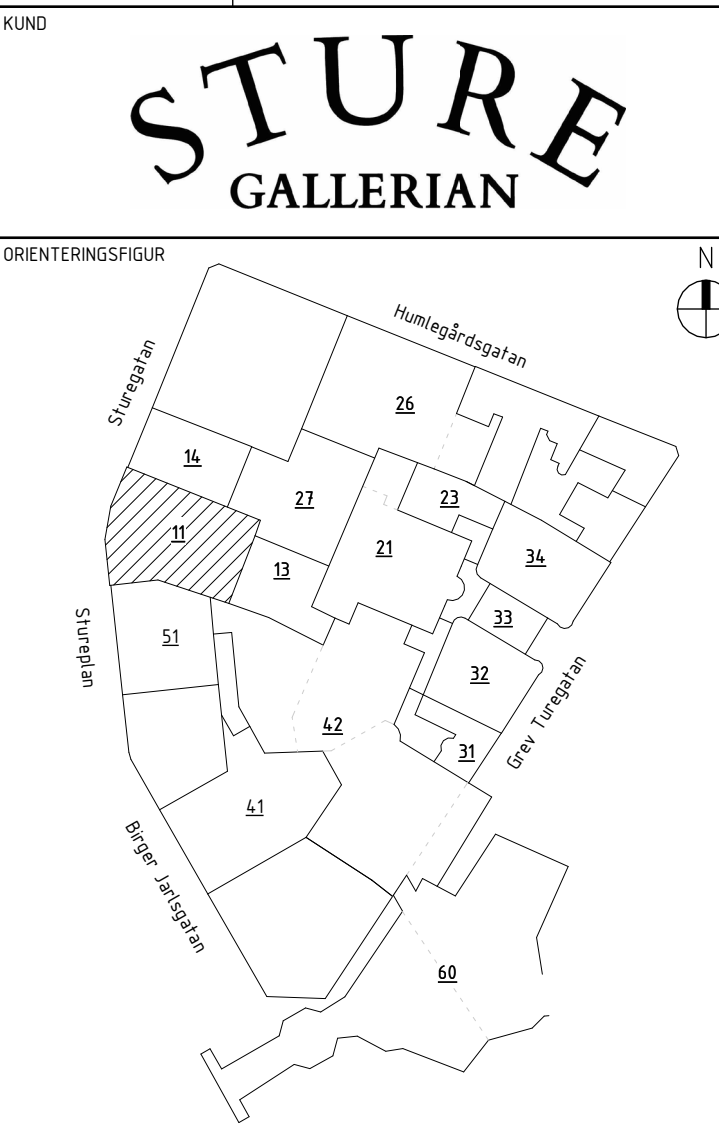


AIX Arkitekter AB	T: 08 690 29 00
-	T: -
-	T: -
-	T: -
-	T: -
-	T: -
-	T: -
-	T: -
-	T: -
-	T: -

UPPDRAAG NR OK2339-01-06	RITAD/KONSTR AV KaJe	HANDLAGGARE David Hanson
DATUM 2024-05-20	ANSVARIG Tobias Rosberg	BYGGNAD BY11

NY- OCH OMBYGGNAD  
Kv Sperlingensbacke 56  
Bångska palatset  
Plan 11 - Del 2

SKALA A1 = 1:100 A3 = 1:200	NUMMER 11-A-40-1-112-BL	BET A
-----------------------------------	----------------------------	----------

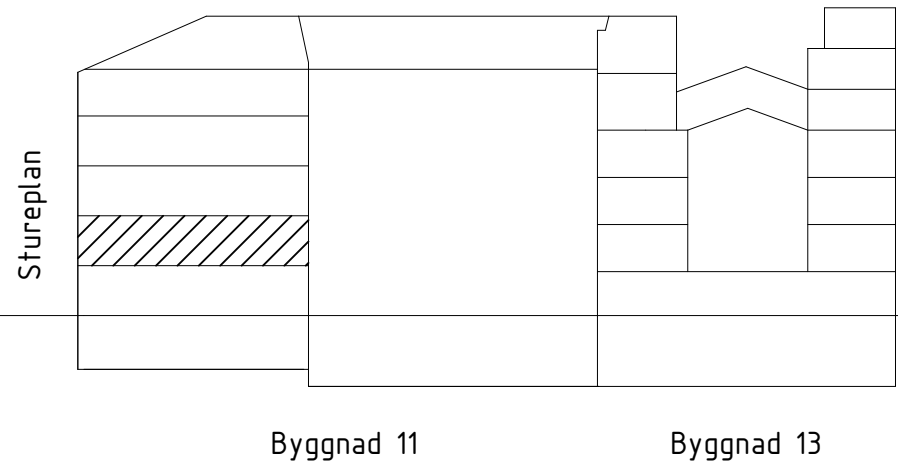

SKALA 1:100  
0 1 2 5 10  
METER



Se 11-A-40-1-091-BL

Se 11-A-40-1-091-BL

Se 11-A-40-1-091-BL

A	A PM BL 01	2024-09-13	AnBy
BET	ÄNDRINGEN AVSER	DATUM	SIGN


REF	ANDERINGEN AVSEER	DATAUM	SIGN
BYGGLOVSHANDLING			

STUREGALLERIAN AB PROJEKTNUMMER FASTB30000	KV SPERLINGENSBÄCKE STUREGALLERIAN AB
--	--

	KUND

STURE  
GALLERIAN



ORIENTERINGSFIGUR

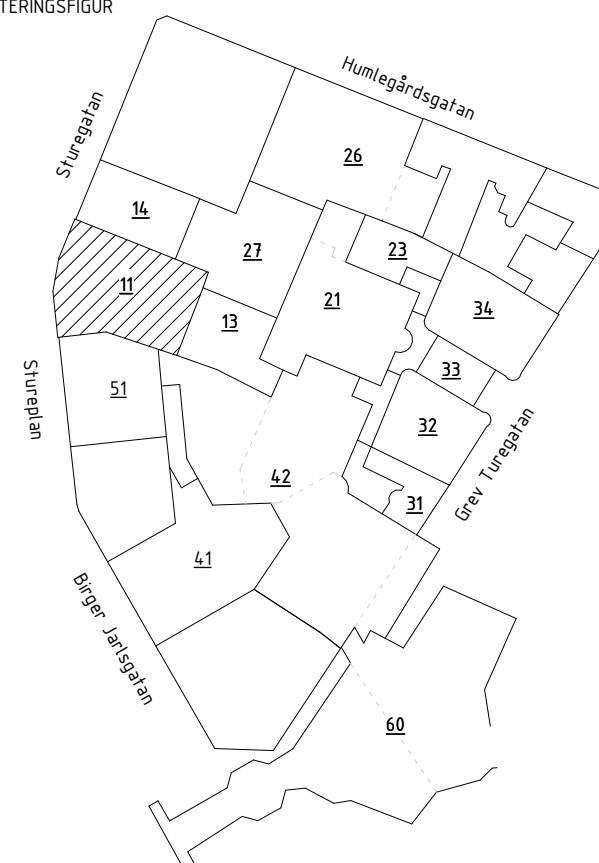[illegible]

UPPDRAAG NR	RITAD/KONSTR AV	HANDLAGGARE
OK2339-01-06	KaJe	David Hanson
DATUM	ANSVARIG	BYGGNAD
2024-05-20	Tobias Rosberg	BY11

NY- OCH OMBYGGNAD  
Kv. Sperlingensbacke 56  
Bångska palatset  
Plan 12 - Del 1

SKALA	NUMER	BET
A1 = 1:100	11-A-40-1-121-BL	A
A3 = 1:200		

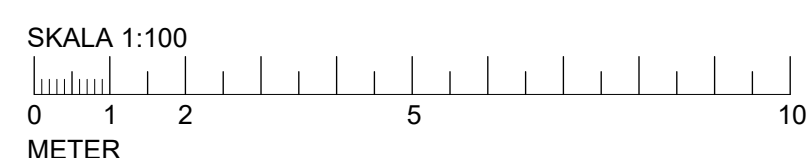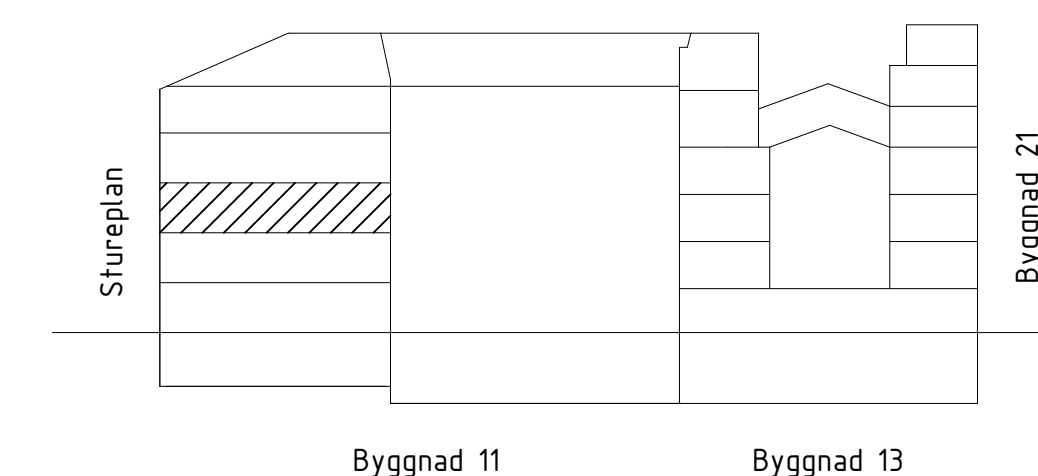



FÖRKLARINGAR

Se 11-A-40-1-091-BL

FÖRESKRIFTER

Se 11-A-40-1-091-BL

HÄNVISNINGAR


Se 11-A-40-1-091-BL



A	A PM BL 01	2024-09-13	AnBy
BET	ÄNDRINGEN AVSEER	DATUM	SIGN.

BYGGLOVSHANDLING

STUREGALLERIAN AB PROJEKTNUMMER FASTB30000	KV SPERLINGENSBÄCKE STUREGALLERIAN AB
--	--


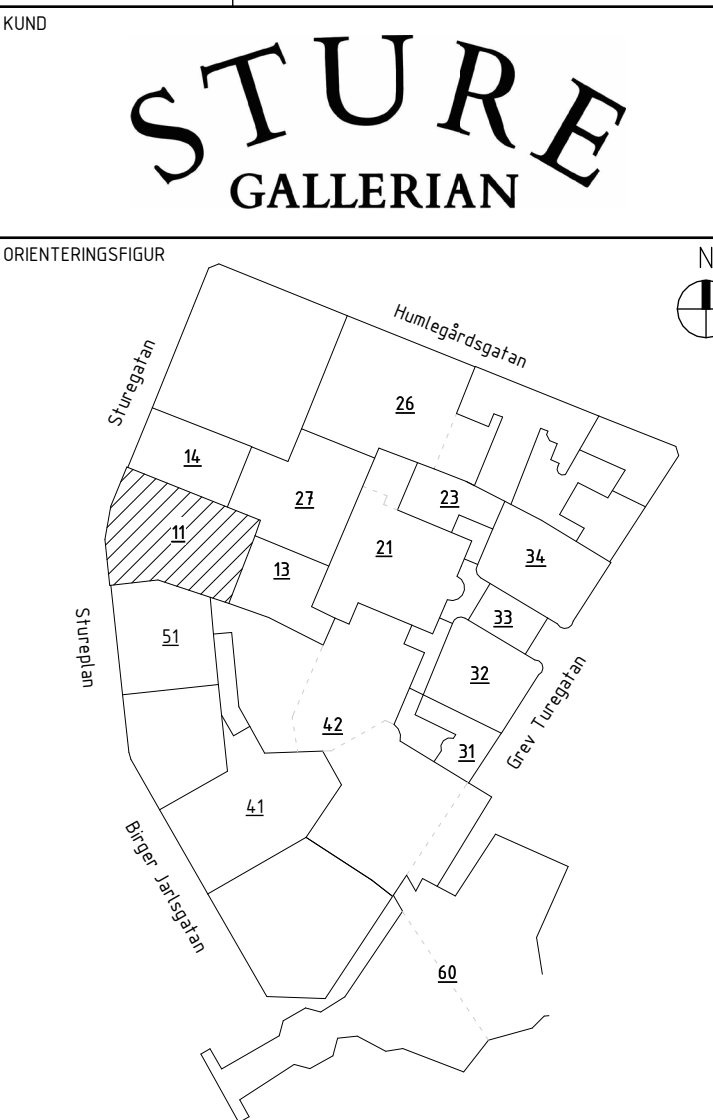


AIX Arkitekter AB	T: 08 690 29 00
-	T: -
-	T: -
-	T: -
-	T: -
-	T: -
-	T: -
-	T: -
-	T: -
-	T: -

UPPDRAG NR OK2339-01-06	RITAD/KONSTR AV KaJe	HANDLAGGARE David Hanson
DATUM 2024-05-20	ANSVARIG Tobias Rosberg	BYGGNAD BY11

NY- OCH OMBYGGNAD  
Kv. Sperlingensbacke 56  
Bångska palatset  
Plan 12 - Del 2

SKALA A1 = 1:100 A3 = 1:200	NUMMER 11-A-40-1-122-BL	BET A
-----------------------------------	----------------------------	----------

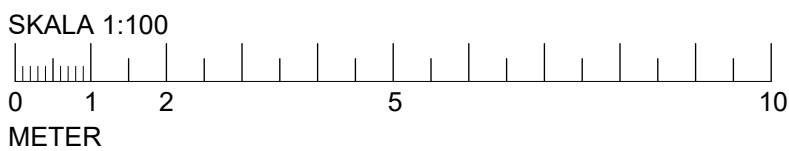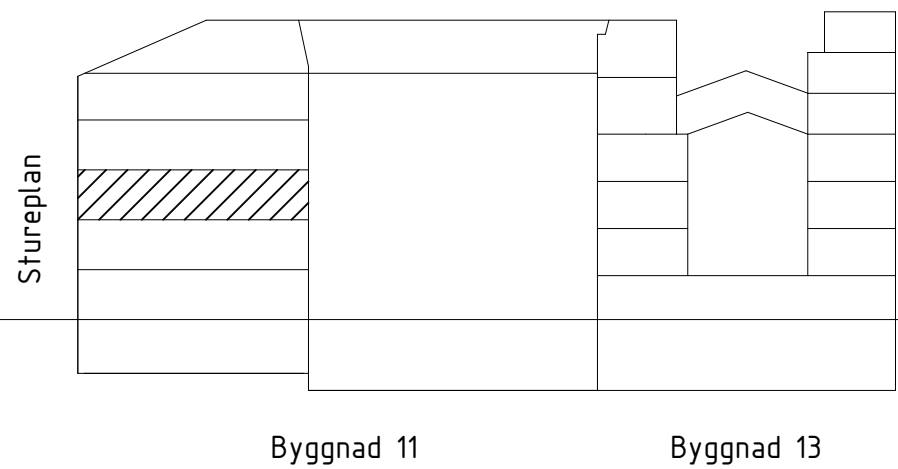



FÖRKLARINGAR


Se 11-A-40-1-091-BL

FÖRESKRIFTER


Se 11-A-40-1-091-BL

HÄNVISNINGAR

Se 11-A-40-1-091-BL

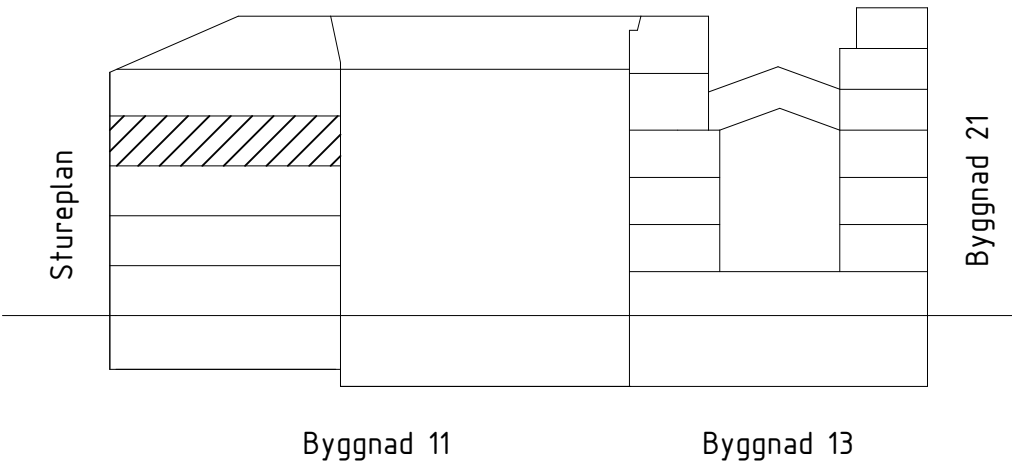

A	A PM BL 01	2024-09-13	AnBy
BET	ÄNDRINGEN AVSEER	DATUM	SIGN
BYGGLOVSHANDLING			
STUREGALLERIAN AB		KV SPERLINGENSBÄCKE	
FASTB30000		STUREGALLERIAN AB	

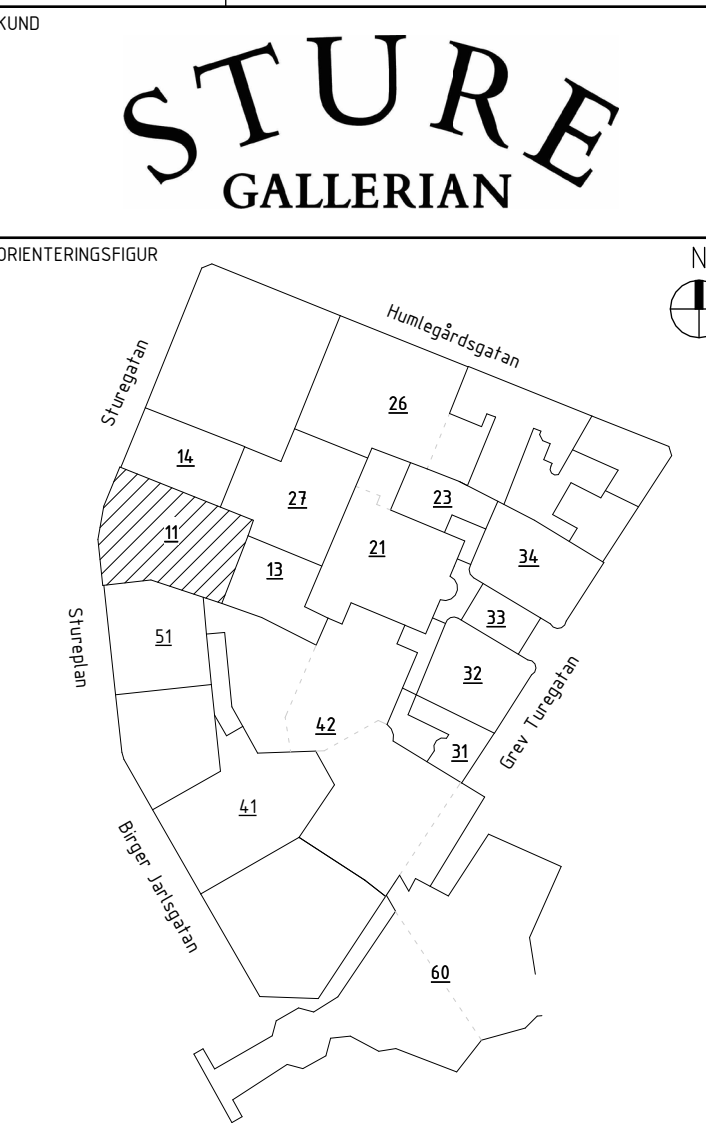

AIX Arkitekter AB		T: 08 690 29 00
-		T: -
-		T: -
-		T: -
-		T: -
-		T: -
-		T: -
-		T: -
-		T: -
-		T: -
UPPDRAG NR	RITAD/KONSTR AV	HANDLAGGARE
OK2339-01-06	KaJe	David Hanson
DATUM	ANSVARIG	BYGGNAD
2024-05-20	Tobias Rosberg	BY11
NY- OCH OMBYGGNAD		
Kv. Sperlingensbacke 56		
Bångska palatset		
Plan 13 - Del 1		
SKALA	NUMMER	BET
A1 = 1:100 A3 = 1:200	11-A-40-1-131-BL	A



FÖRKLARINGAR



Se 11-A-40-1-091-BL

FÖRESKRIFTER

Se 11-A-40-1-091-BL

HÄNVISNINGAR

Se 11-A-40-1-091-BL

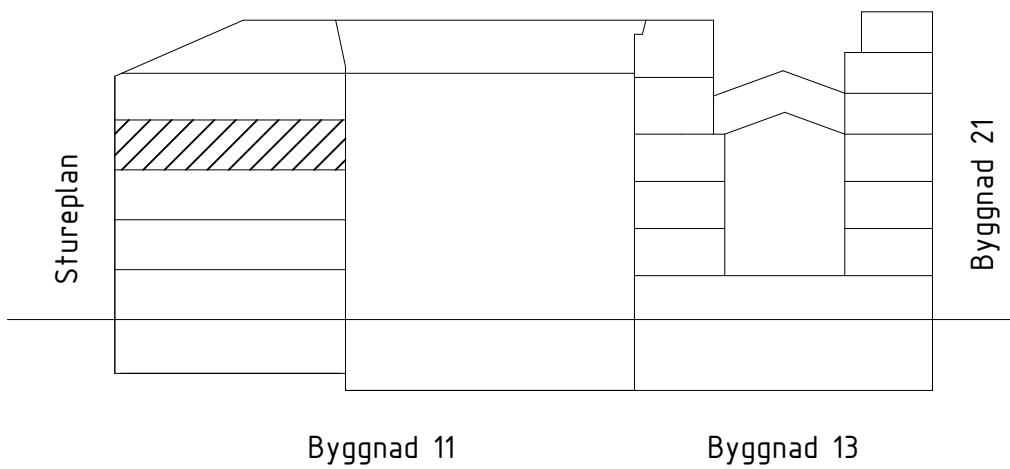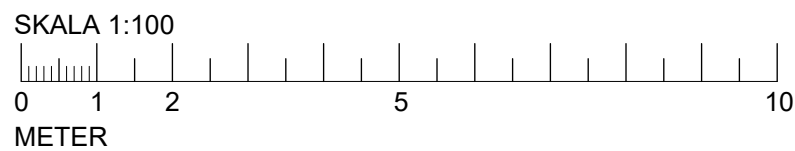

A	PM BL 01	2024-09-13	AnBy
BET	ÄNDRINGEN AVSEER	DATUM	SIGN
BYGGLOVSHANDLING			
STUREGALLERIAN AB PROJEKTNUMMER FASTB30000		KV SPERLINGENSBÄCKE STUREGALLERIAN AB	
KUND			
STURE GALLERIAN			
ORIENTERINGSSKISS			
AIX Arkitekter AB		T: 08 690 29 00	
-		T: -	
-		T: -	
-		T: -	
-		T: -	
-		T: -	
-		T: -	
-		T: -	
-		T: -	
UPPDRAG NR OK2339-01-06		RITAD/KONSTR AV KaJe	
DATUM 2024-05-20		ANSVARIG Tobias Rosberg	
NY- OCH OMBYGGNAD		BYGGNAD BY11	
Kv. Sperlingensbacke 56 Bångska palatset Plan 13 - Del 2			
SKALA A1 = 1:100 A3 = 1:200		NUMMER 11-A-40-1-132-BL	
			BET A



FÖRKLARINGAR


Se 11-A-40-1-091-BL

FÖRESKRIFTER


Se 11-A-40-1-091-BL

HÄNVISNINGAR

Se 11-A-40-1-091-BL

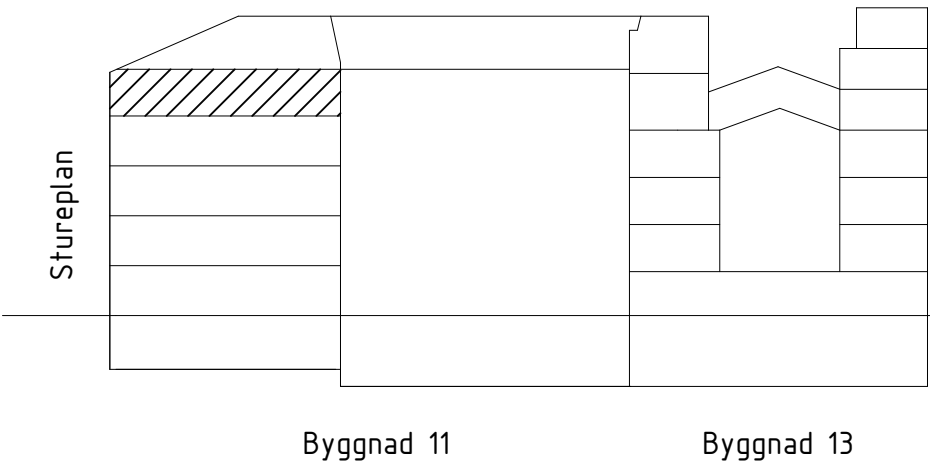

A	A PM BL 01	2024-09-13	AnBy
BET	ÄNDRINGEN AVSEER	DATUM	SIGN
BYGGLOVSHANDLING			
STUREGALLERIAN AB		KV SPERLINGENSBÄCKE	
FASTB30000		STUREGALLERIAN AB	

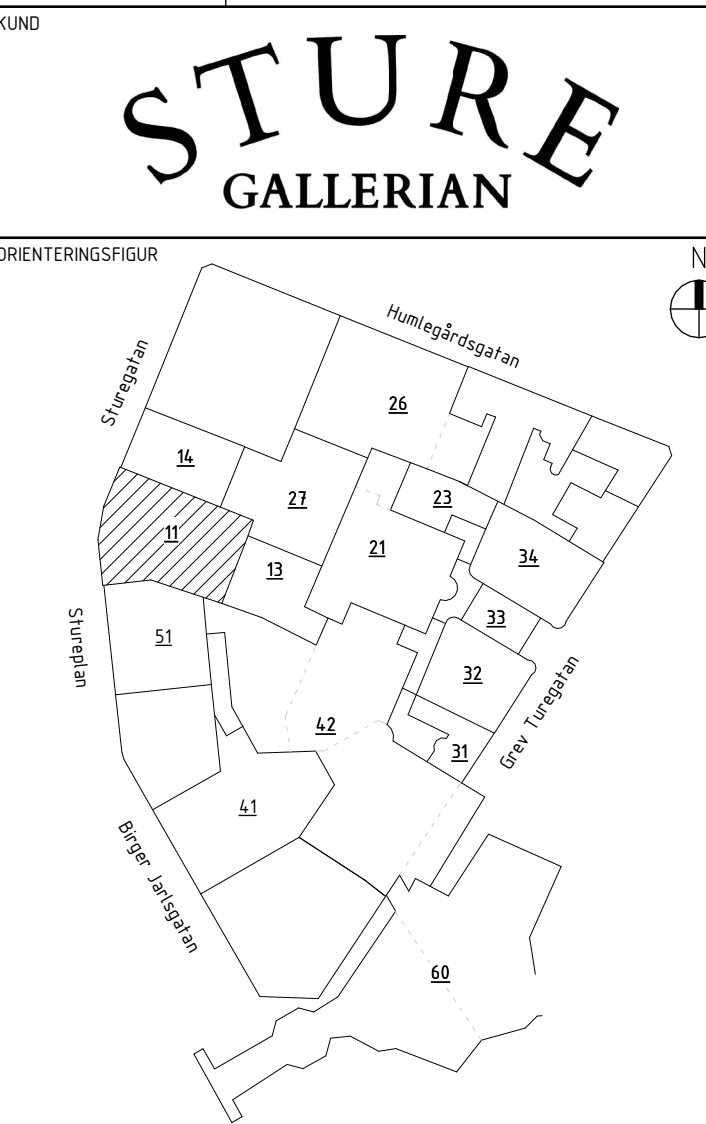


AIX Arkitekter AB	T: 08 690 29 00
-	T: -
-	T: -
-	T: -
-	T: -
-	T: -
-	T: -
-	T: -
-	T: -

UPPDRAG NR	OK2339-01-06	RITAD/KONSTR AV	KaJe	HANDLAGGARE	David Hanson
DATUM	2024-05-20	ANSVARIG	Tobias Rosberg	BYGGNAD	BY11

NY- OCH OMBYGGNAD  
Kv Sperlingensbacke 56  
Bångska palatset  
Plan 14 - Del 1

SKALA	NUMMER	BET
A1 = 1:100 A3 = 1:200	11-A-40-1-14-1-BL	A

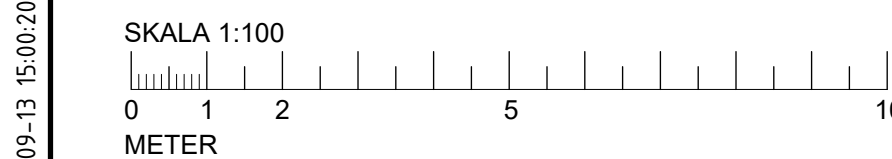



FÖRKLARINGAR



Se 11-A-40-1-091-BL

FÖRESKRIFTER


Se 11-A-40-1-091-BL

HÄNVISNINGAR

Se 11-A-40-1-091-BL

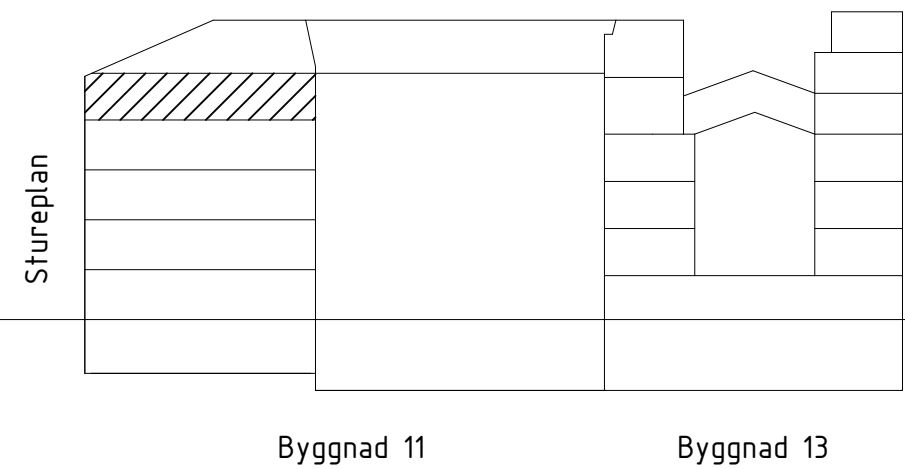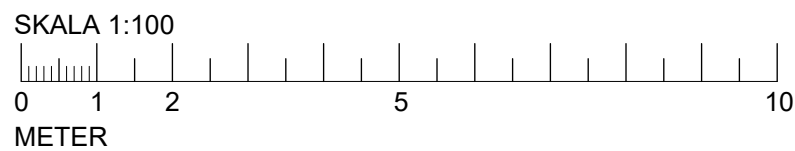

A	A PM BL 01	2024-09-13	AnBy
BET	ÄNDRINGEN AVSEER	DATUM	SIGN
BYGGLOVSHANDLING			
STUREGALLERIAN AB		KV SPERLINGENSBÄCKE	
FASTB30000		STUREGALLERIAN AB	

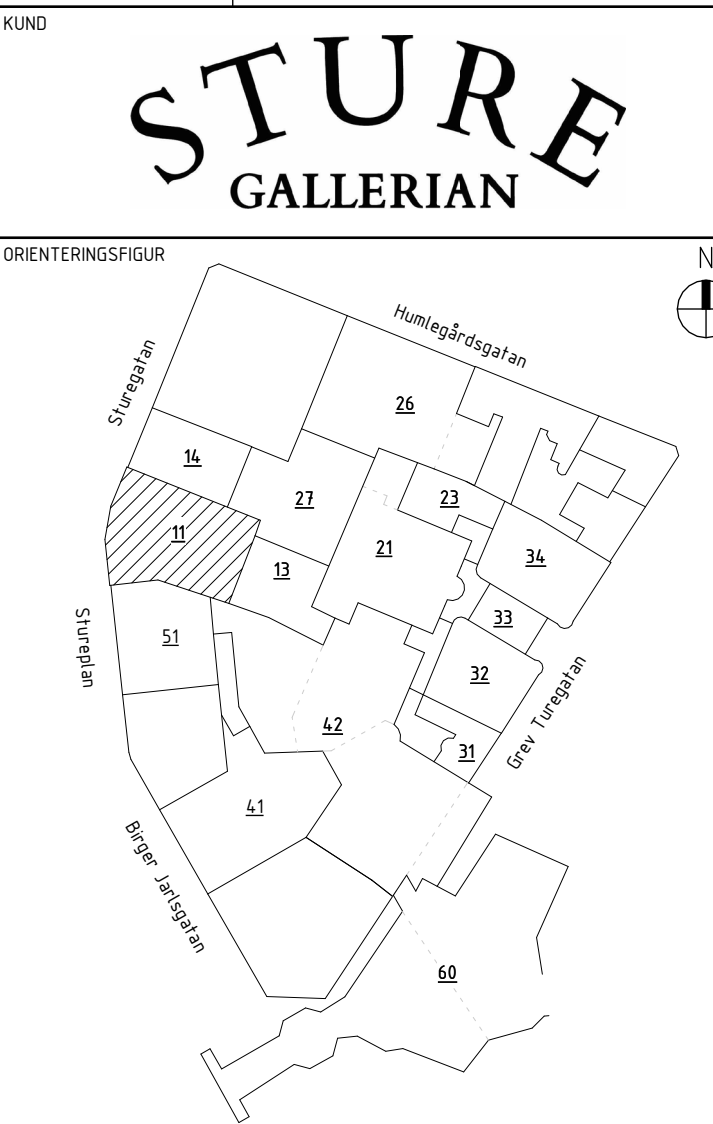

AIX Arkitekter AB	T: 08 690 29 00
-	T: -
-	T: -
-	T: -
-	T: -
-	T: -
-	T: -
-	T: -
-	T: -
-	T: -

UPPDRAG NR	OK2339-01-06	RITAD/KONSTR AV	KaJe	HANDLAGGARE	David Hanson
DATUM	2024-05-20	ANSVARIG	Tobias Rosberg	BYGGNAD	BY11

NY- OCH OMBYGGNAD  
Kv. Sperlingensbacke 56  
Bångska palatset  
Plan 14 - Del 2

SKALA	NUMMER	BET
A1 = 1:100 A3 = 1:200	11-A-40-1-142-BL	A



FÖRKLARINGAR




Se 11-A-40-1-091-BL

FÖRESKRIFTER


Se 11-A-40-1-091-BL

HÄNVISNINGAR

Se 11-A-40-1-091-BL

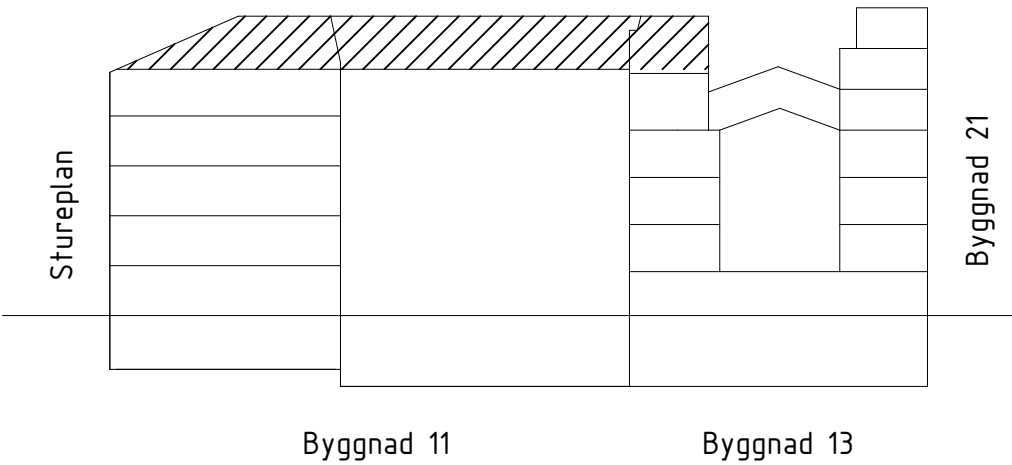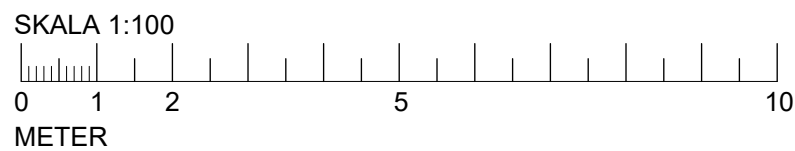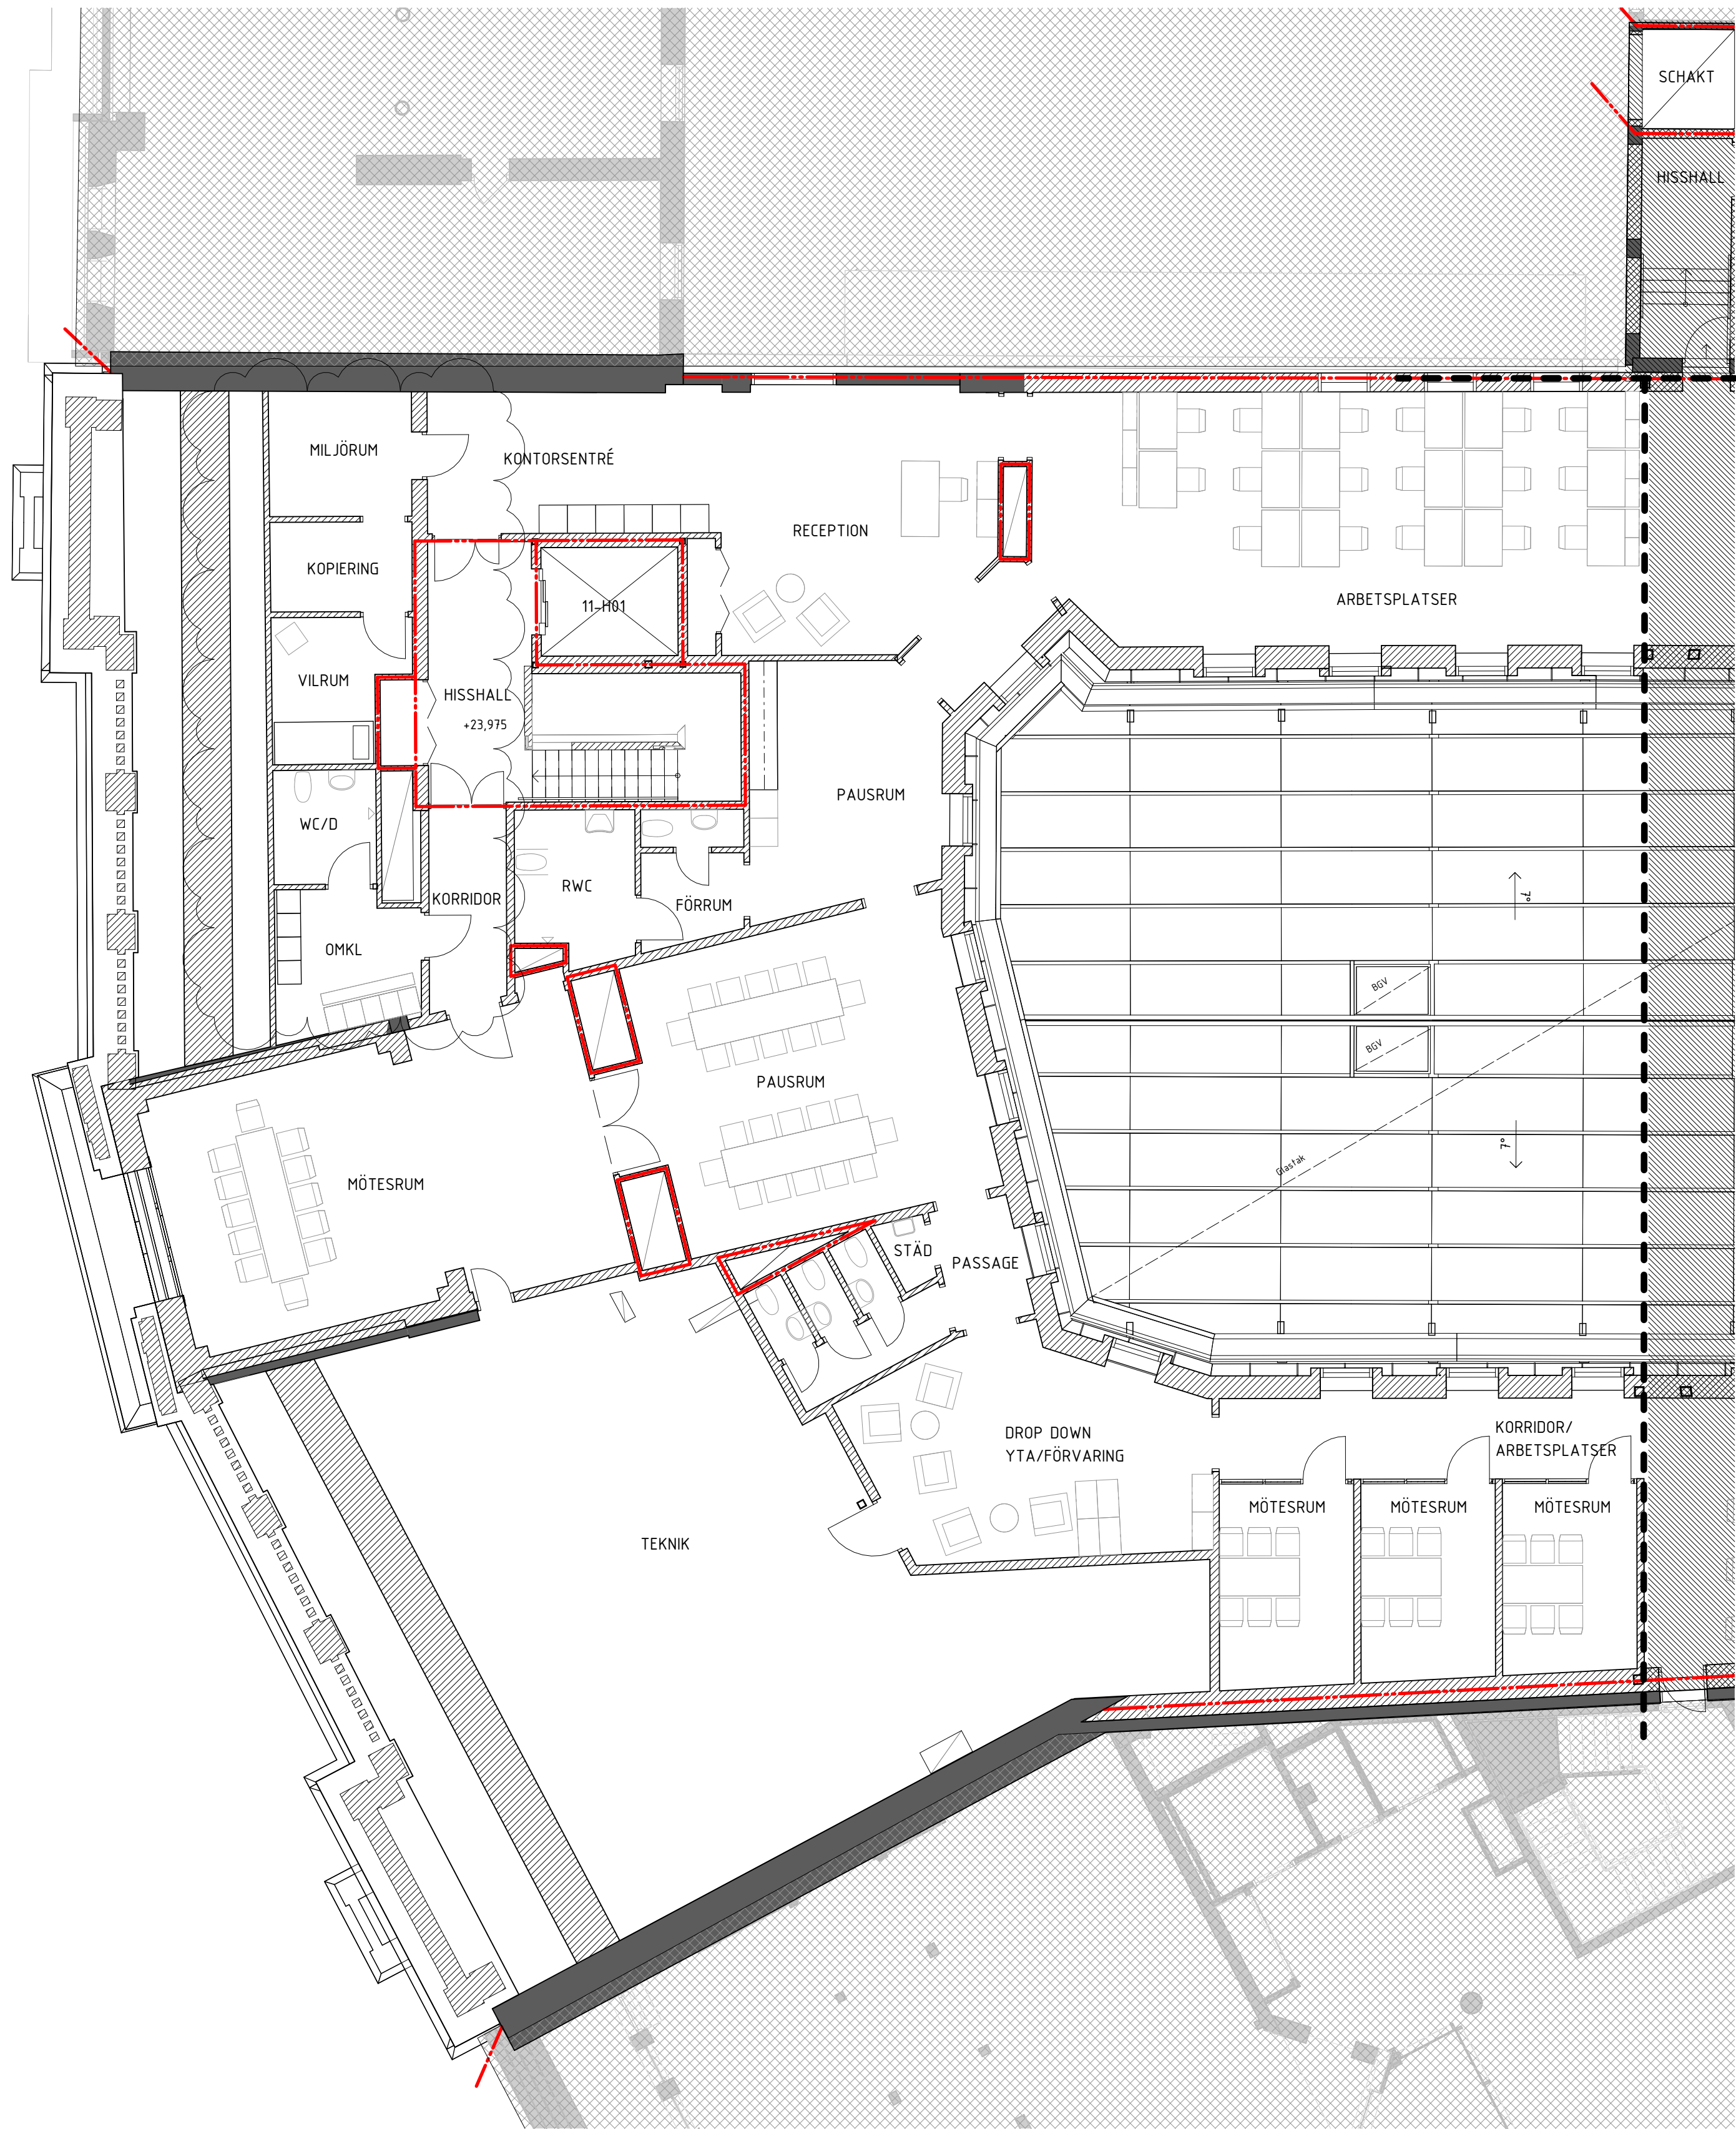

A	A PM BL 01	2024-09-13	AnBy
BET	ÄNDRINGEN AVSEER	DATUM	SIGN
BYGGLOVSHANDLING			
STUREGALLERIAN AB		KV SPERLINGENSBÄCKE	
FASTB30000		STUREGALLERIAN AB	

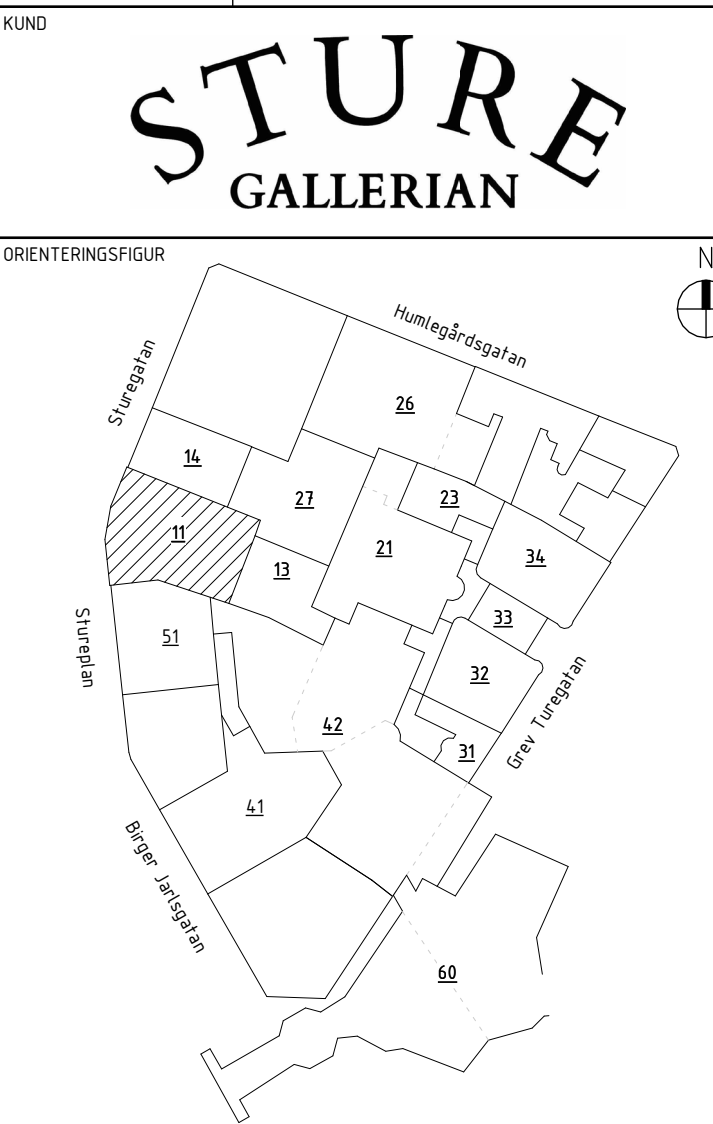

AIX Arkitekter AB	T: 08 690 29 00
-	T: -
-	T: -
-	T: -
-	T: -
-	T: -
-	T: -
-	T: -
-	T: -
-	T: -

UPPDRAG NR	OK2339-01-06	RITAD/KONSTR AV	KaJe	HANDLAGGARE	David Hanson
DATUM	2024-05-20	ANSVARIG	Tobias Rosberg	BYGGNAD	BY11

NY- OCH OMBYGGNAD  
Kv Sperlingensbacke 56  
Bångska palatset  
Plan 15 - Del 1

SKALA	NUMMER	BET
A1 = 1:100 A3 = 1:200	11-A-40-1-151-BL	A



FÖRKLARINGAR


Se 11-A-40-1-091-BL

FÖRESKRIFTER

Se 11-A-40-1-091-BL

HÄNVISNINGAR

Se 11-A-40-1-091-BL

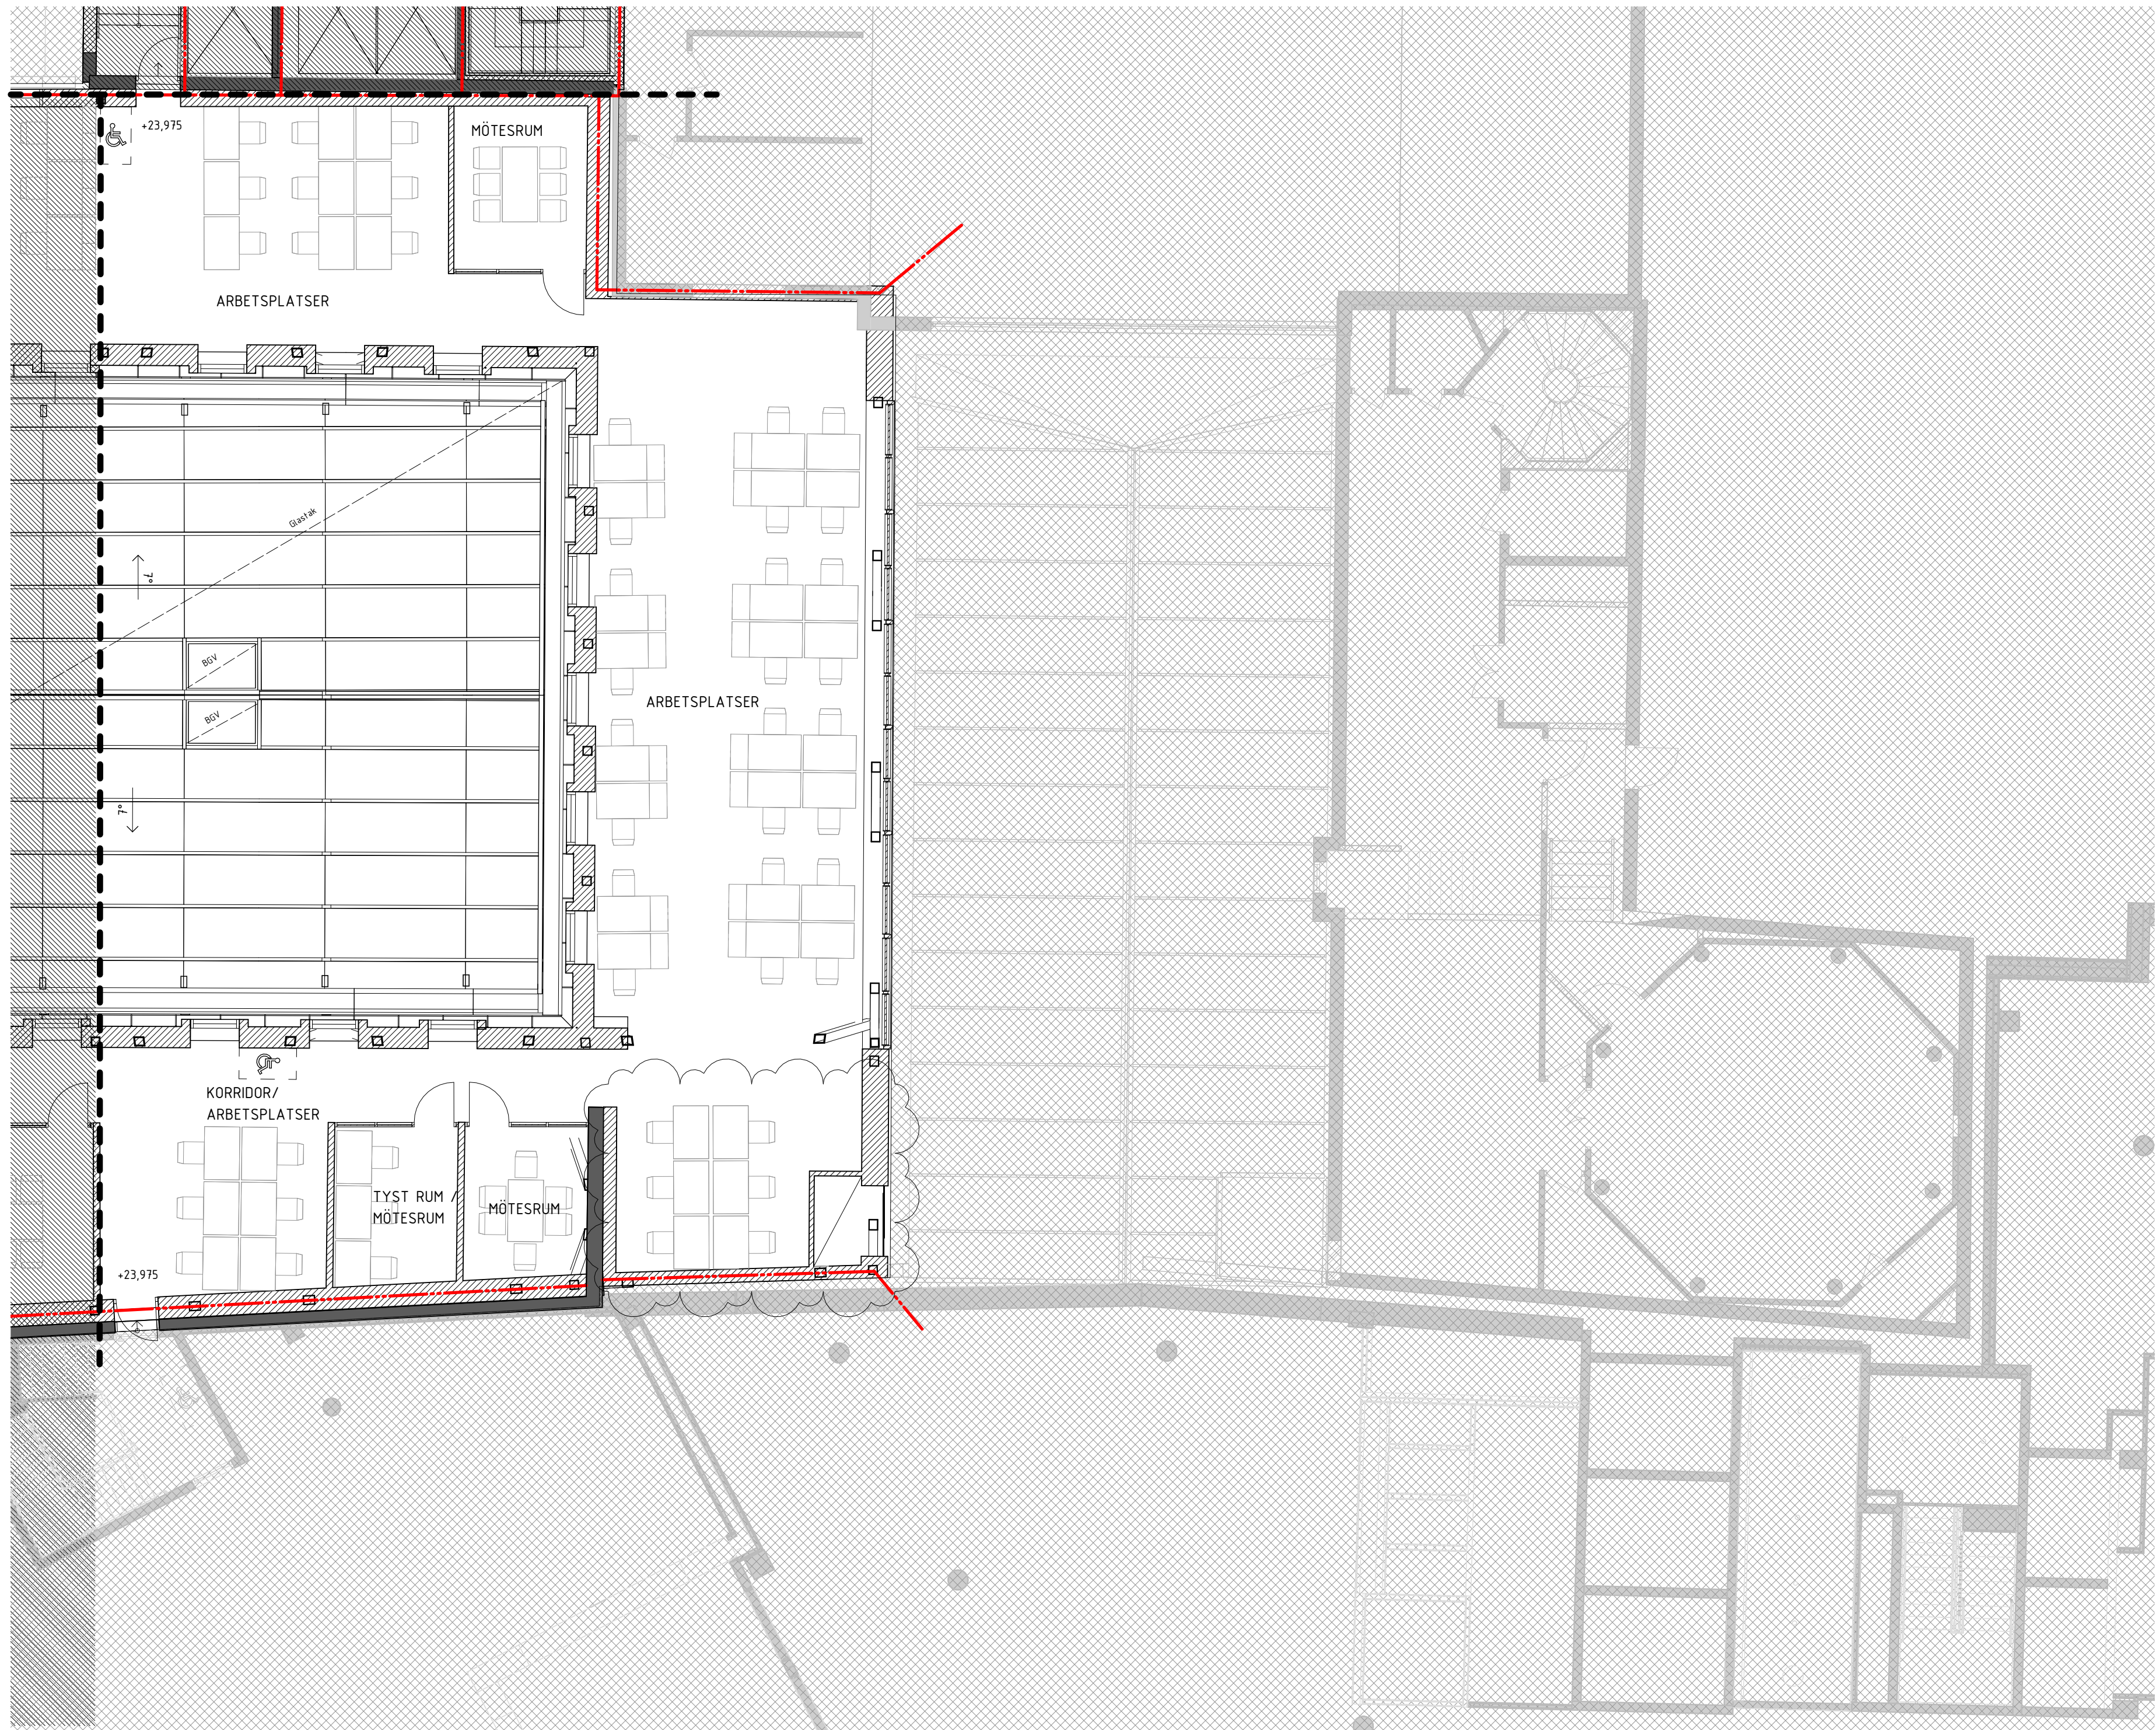


A PM BL 01 2024-09-13 AnBy

BET ANDRINGEN AVSEB DATUM SIGN

BYGGLOVSHANDLING

STUREGALLERIAN AB KV SPERLINGENSBÄCKE  
FASTB30000 STUREGALLERIAN AB

KUND  
**STURE**  
GALLERIAN

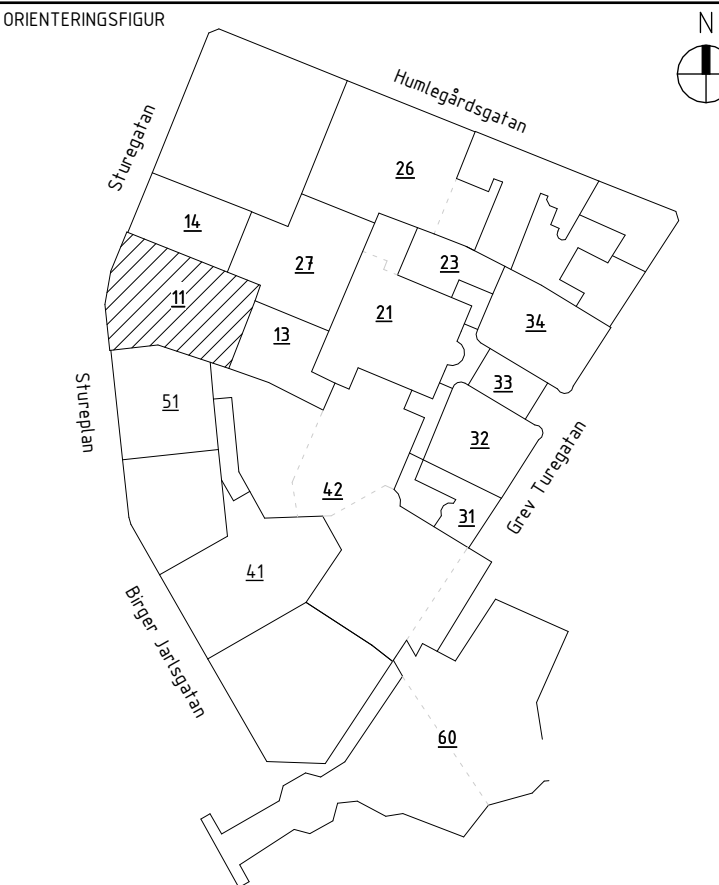

AIX Arkitekter AB T: 08 690 29 00

- T: -

- T: -

- T: -

- T: -

- T: -

- T: -

- T: -

- T: -

UPPDRAG NR RITAD/KONSTR AV HANDLAGGARE

OK2339-01-06 KaJe David Hanson

DATUM ANSVARIG BYGGNAD

2024-05-20 Tobias Rosberg BY11

NY- OCH OMBYGGNAD

Kv Sperlingensbacke 56



Bångska palatset

Plan 15 - Del 2

SKALA A1 = 1:100 A3 = 1:200

NUMMER 11-A-40-1-152-BL

BET A

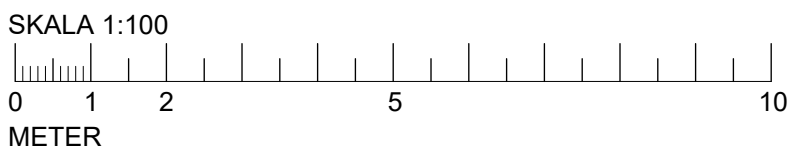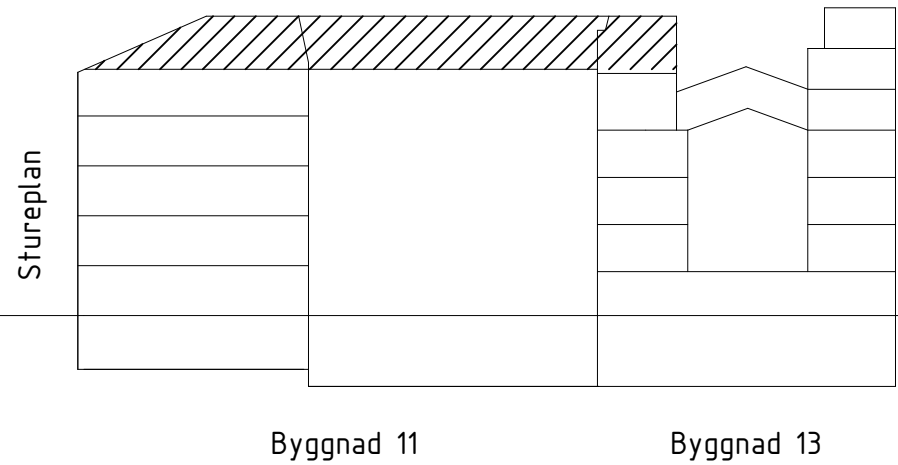



FÖRKLARINGAR



Se 11-A-40-1-091-BL

FÖRESKRIFTER


Se 11-A-40-1-091-BL

HÄNVISNINGAR

Se 11-A-40-1-091-BL

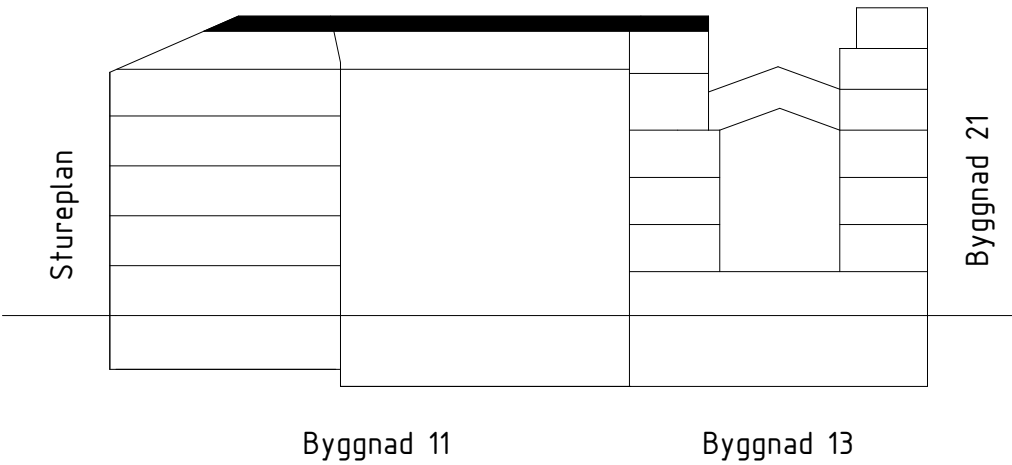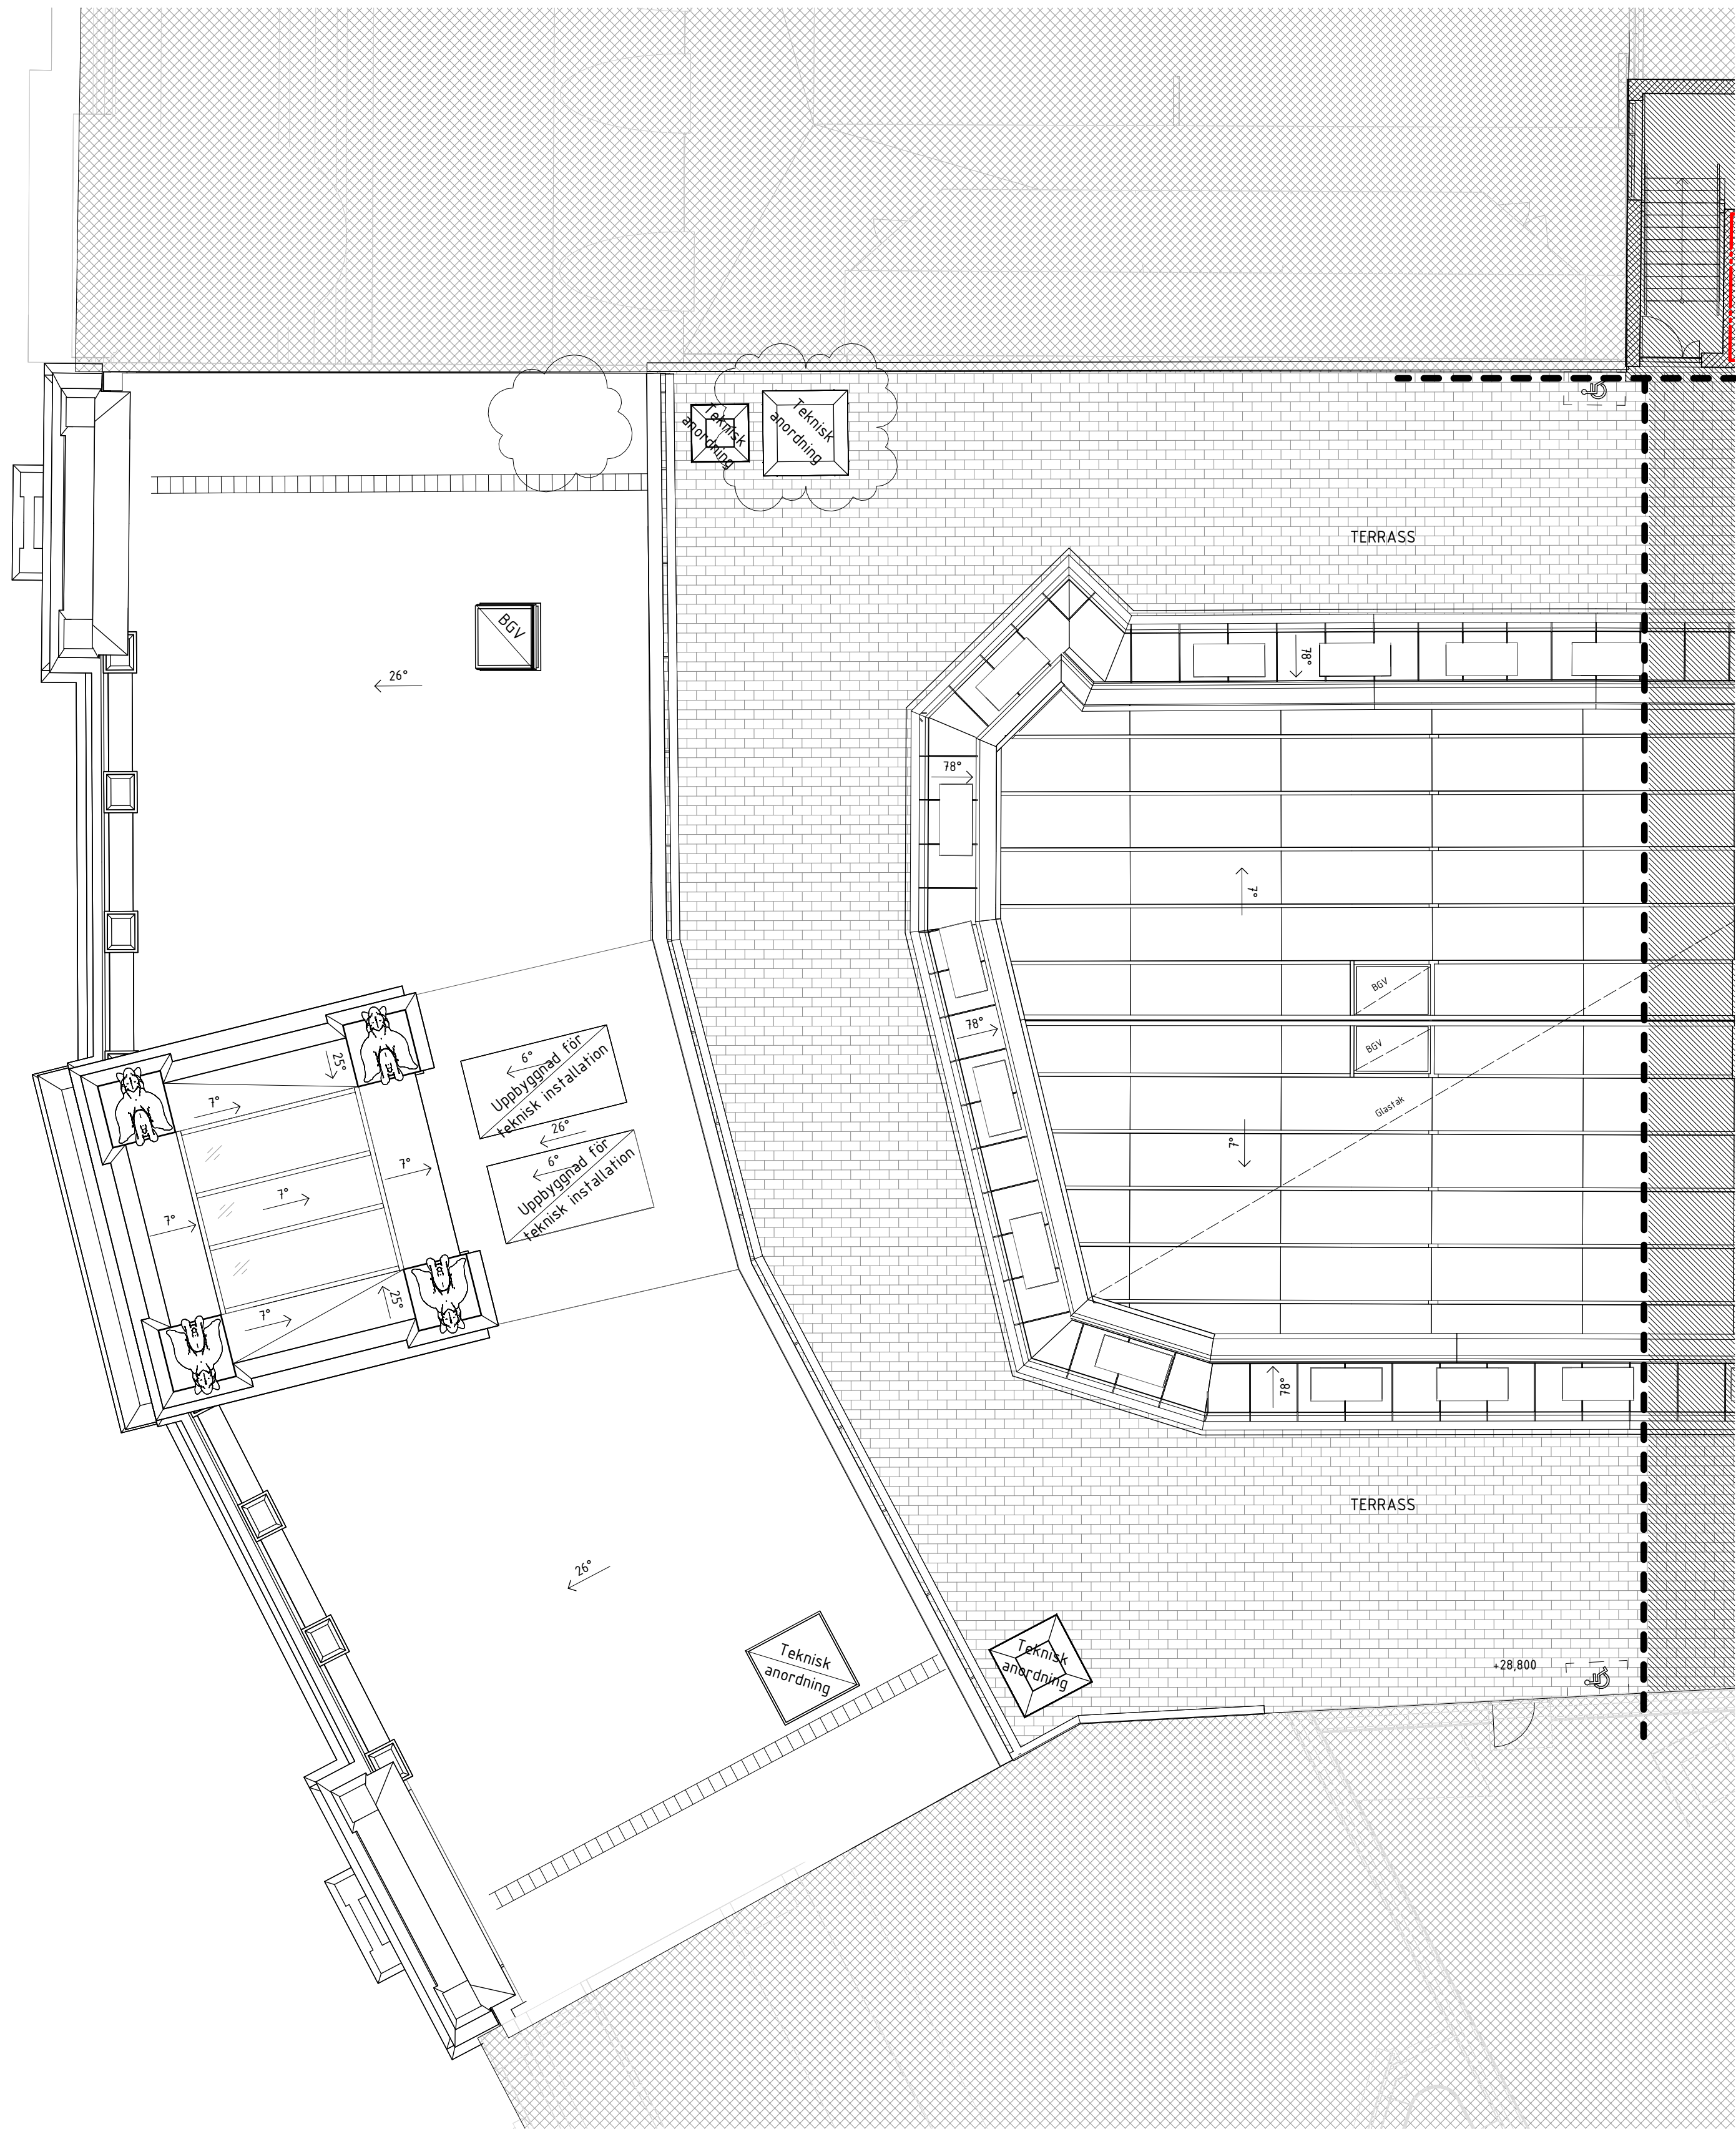

A	A PM BL 01	2024-09-13	AnBy
BET	ÄNDRINGEN AVSEER	DATUM	SIGN
BYGGLOVSHANDLING			
STUREGALLERIAN AB		KV SPERLINGENSBÄCKE	
FASTB30000		STUREGALLERIAN AB	

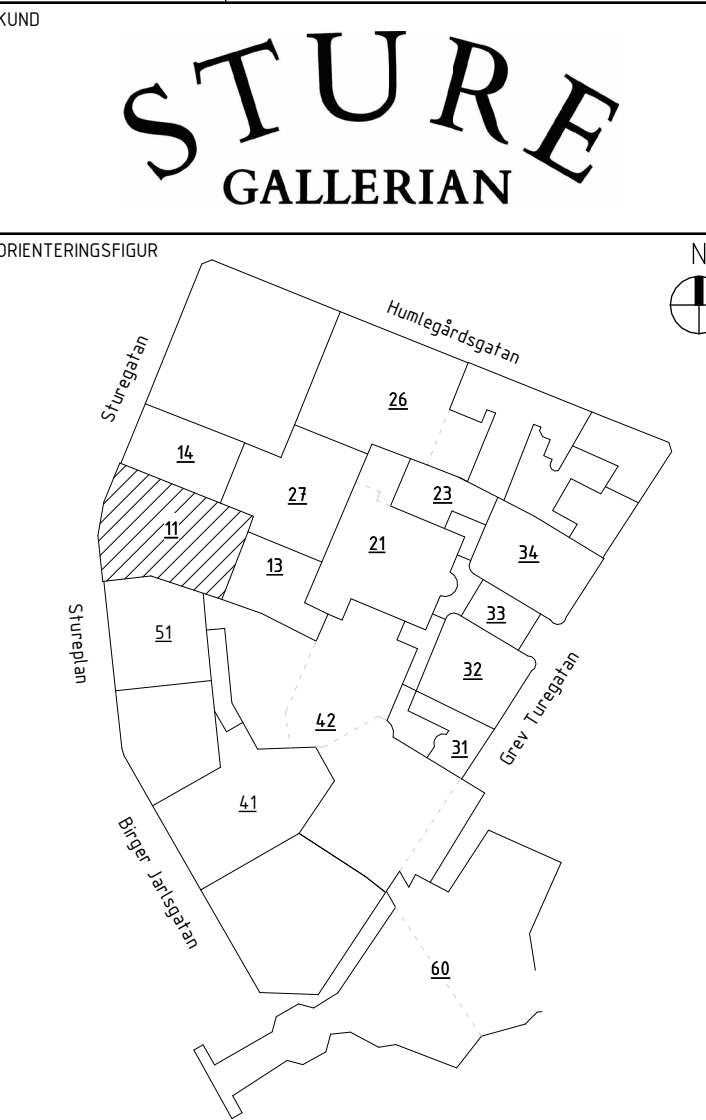

AIX Arkitekter AB	T: 08 690 29 00
-	T: -
-	T: -
-	T: -
-	T: -
-	T: -
-	T: -
-	T: -
-	T: -

UPPDRAG NR	OK2339-01-06	RITAD/KONSTR AV	KaJe	HANDLAGGARE	David Hanson
DATUM	2024-05-20	ANSVARIG	Tobias Rosberg	BYGGNAD	BY11

NY- OCH OMBYGGNAD  
Kv Sperlingensbacke 56  
Bångska palatset  
Plan 16 - Del 1

SKALA	NUMMER	BET
A1 = 1:100 A3 = 1:200	11-A-40-1-161-BL	A



FÖRKLARINGAR

Se 11-A-40-1-091-BL

FÖRESKRIFTER

Se 11-A-40-1-091-BL

HÄNVISNINGAR


Se 11-A-40-1-091-BL



A	A PM BL 01	2024-09-13	AnBy
BET	ÄNDRINGEN AVSEER	DATUM	SIGN

BYGGLOVSHANDLING

STUREGALLERIAN AB PROJEKTNUMMER FASTB30000	KV SPERLINGENSBÄCKE STUREGALLERIAN AB
--	--

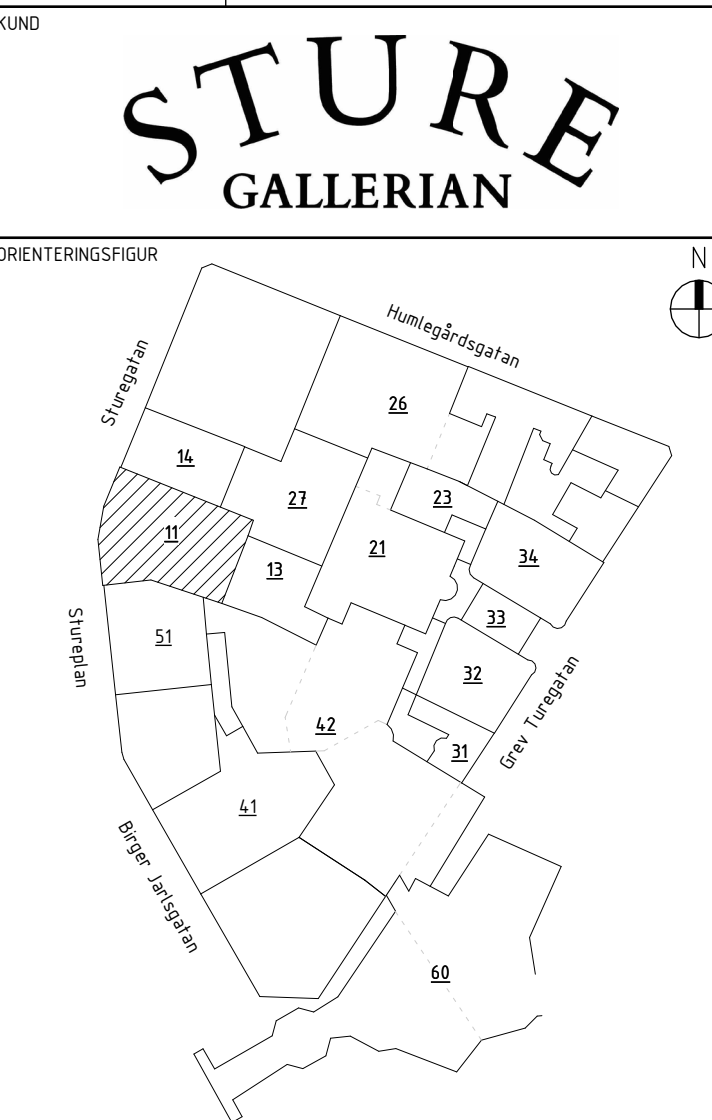


AIX Arkitekter AB	T: 08 690 29 00
-	T: -
-	T: -
-	T: -
-	T: -
-	T: -
-	T: -
-	T: -
-	T: -
-	T: -

UPPDRAAG NR OK2339-01-06	RITAD/KONSTR AV KaJe	HANDLAGGARE David Hanson
DATUM 2024-05-20	ANSVARIG Tobias Rosberg	BYGGNAD BY11

NY- OCH OMBYGGNAD  
Kv. Sperlingensbacke 56  
Bångska palatset  
Plan 16 - Del 2




SKALA A1 = 1:100 A3 = 1:200	NUMMER 11-A-40-1-162-BL	BET A
-----------------------------------	----------------------------	----------

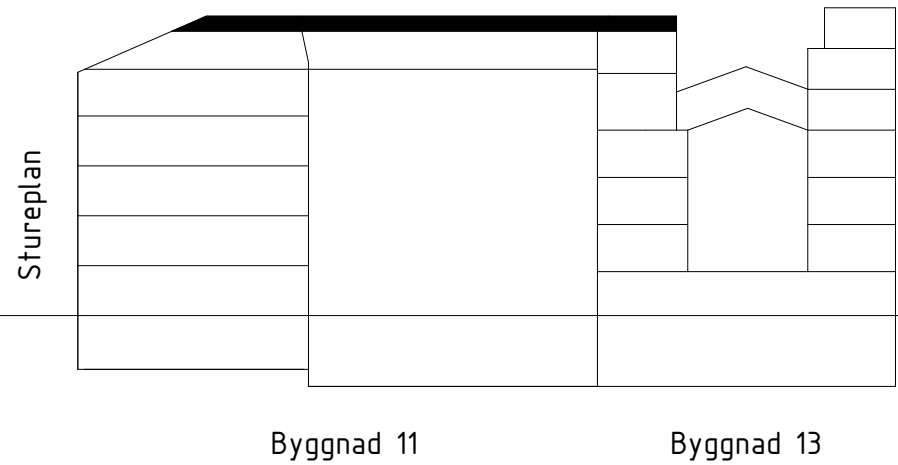








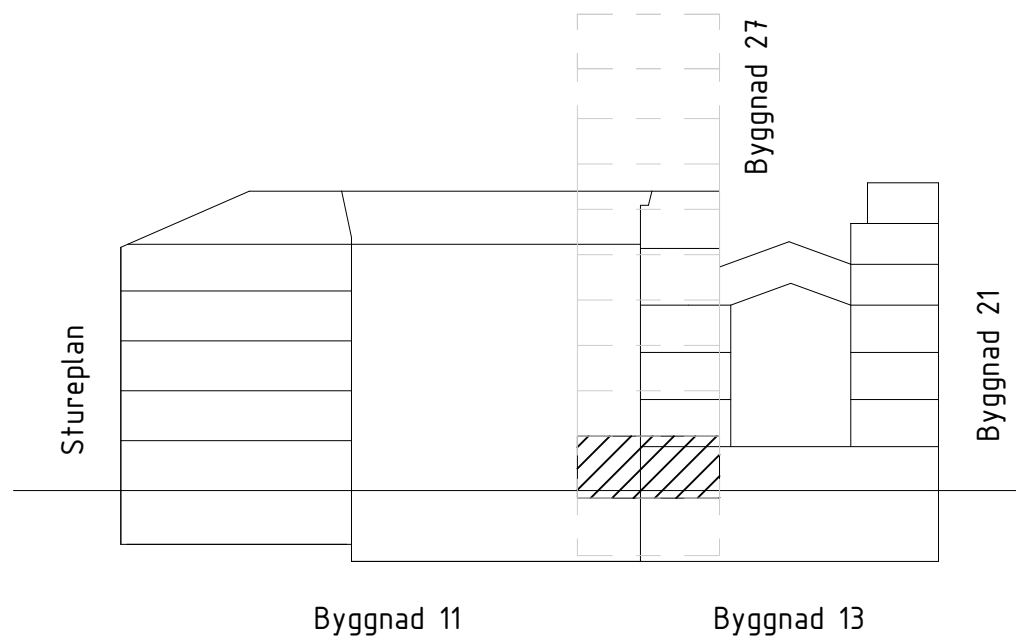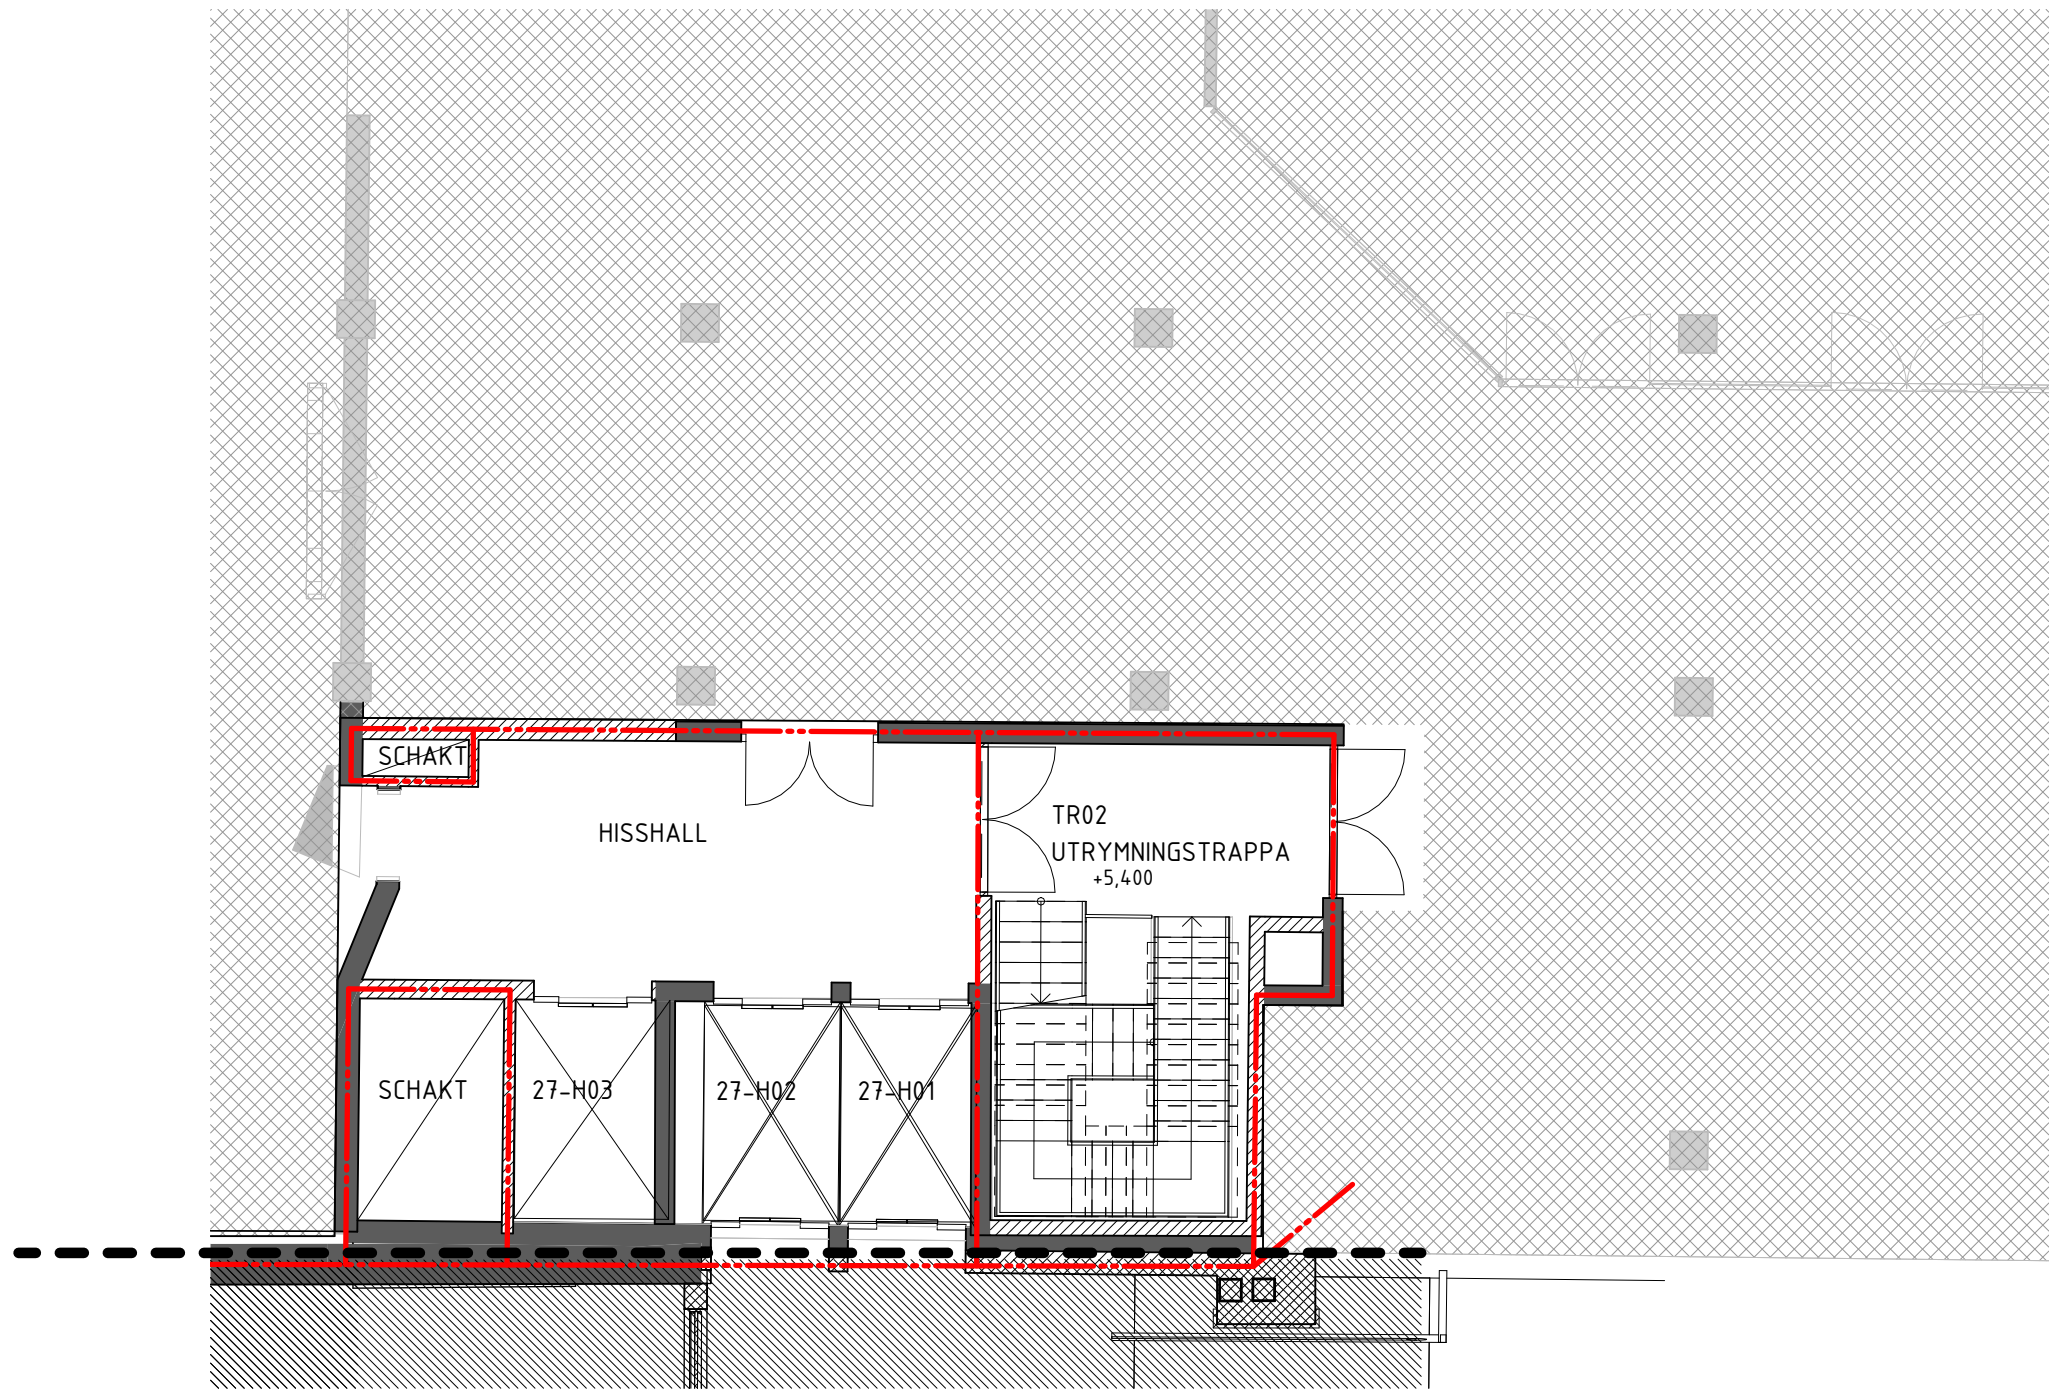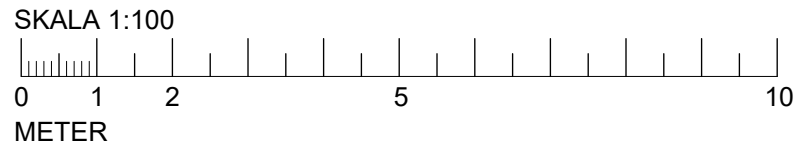

BET	ÄNDRINGEN AVSEER	DATUM	SIGN
BYGGLOVSHANDLING			
STUREGALLERIAN AB	KV SPERLINGENSBÄCKE		
FASTB30000	STUREGALLERIAN AB		

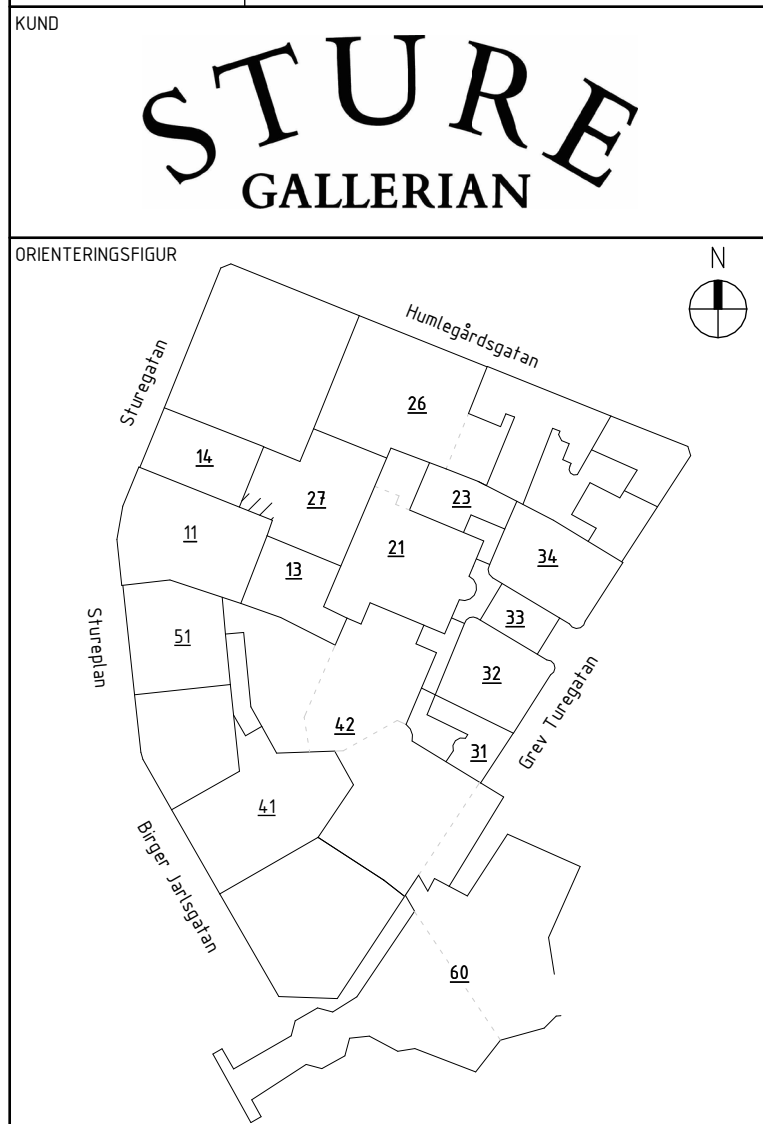




AIX Arkitekter AB	T: 08 690 29 00
-	T: -
-	T: -
-	T: -
-	T: -
-	T: -
-	T: -
-	T: -
-	T: -

UPPDRAG NR	RITAD/KONSTR AV	HANDLAGGARE
OK2339-01-06	A. Byström	David Hanson
DATUM	ANSVARIG	BYGGNAD
2024-09-13	Tobias Rosberg	BY27

NY- OCH OMBYGGNAD  
Kv. Sperlingensbacke 56  
Bångska palatset  
Plan 10




SKALA	NUMMER	BET
A1 = 1:100 A3 = 1:200	27-A-40-1-100-BL	




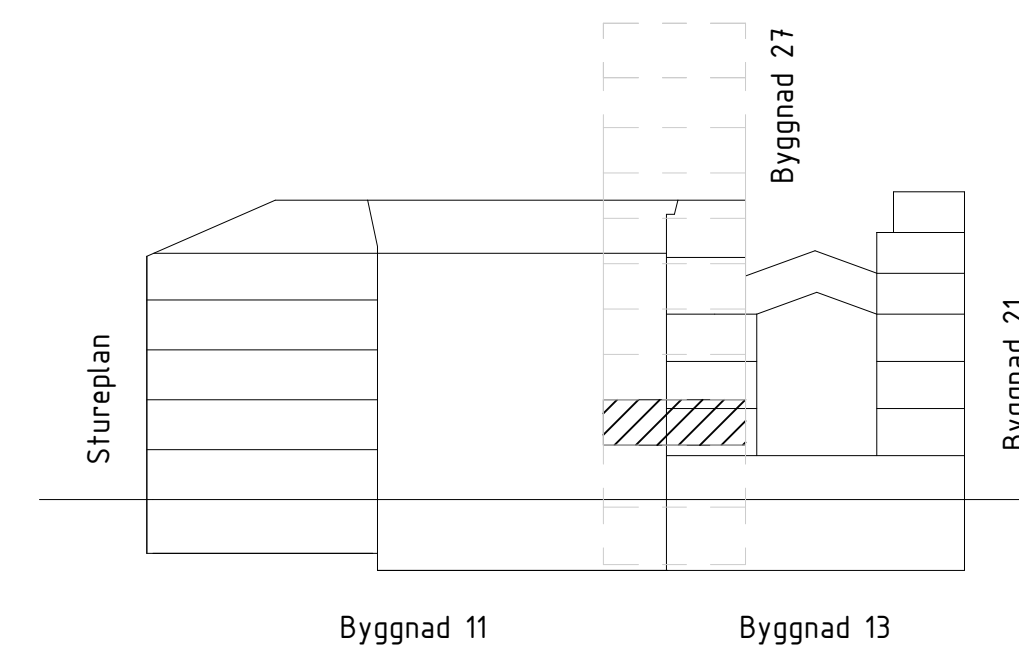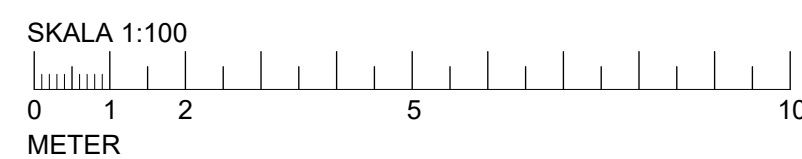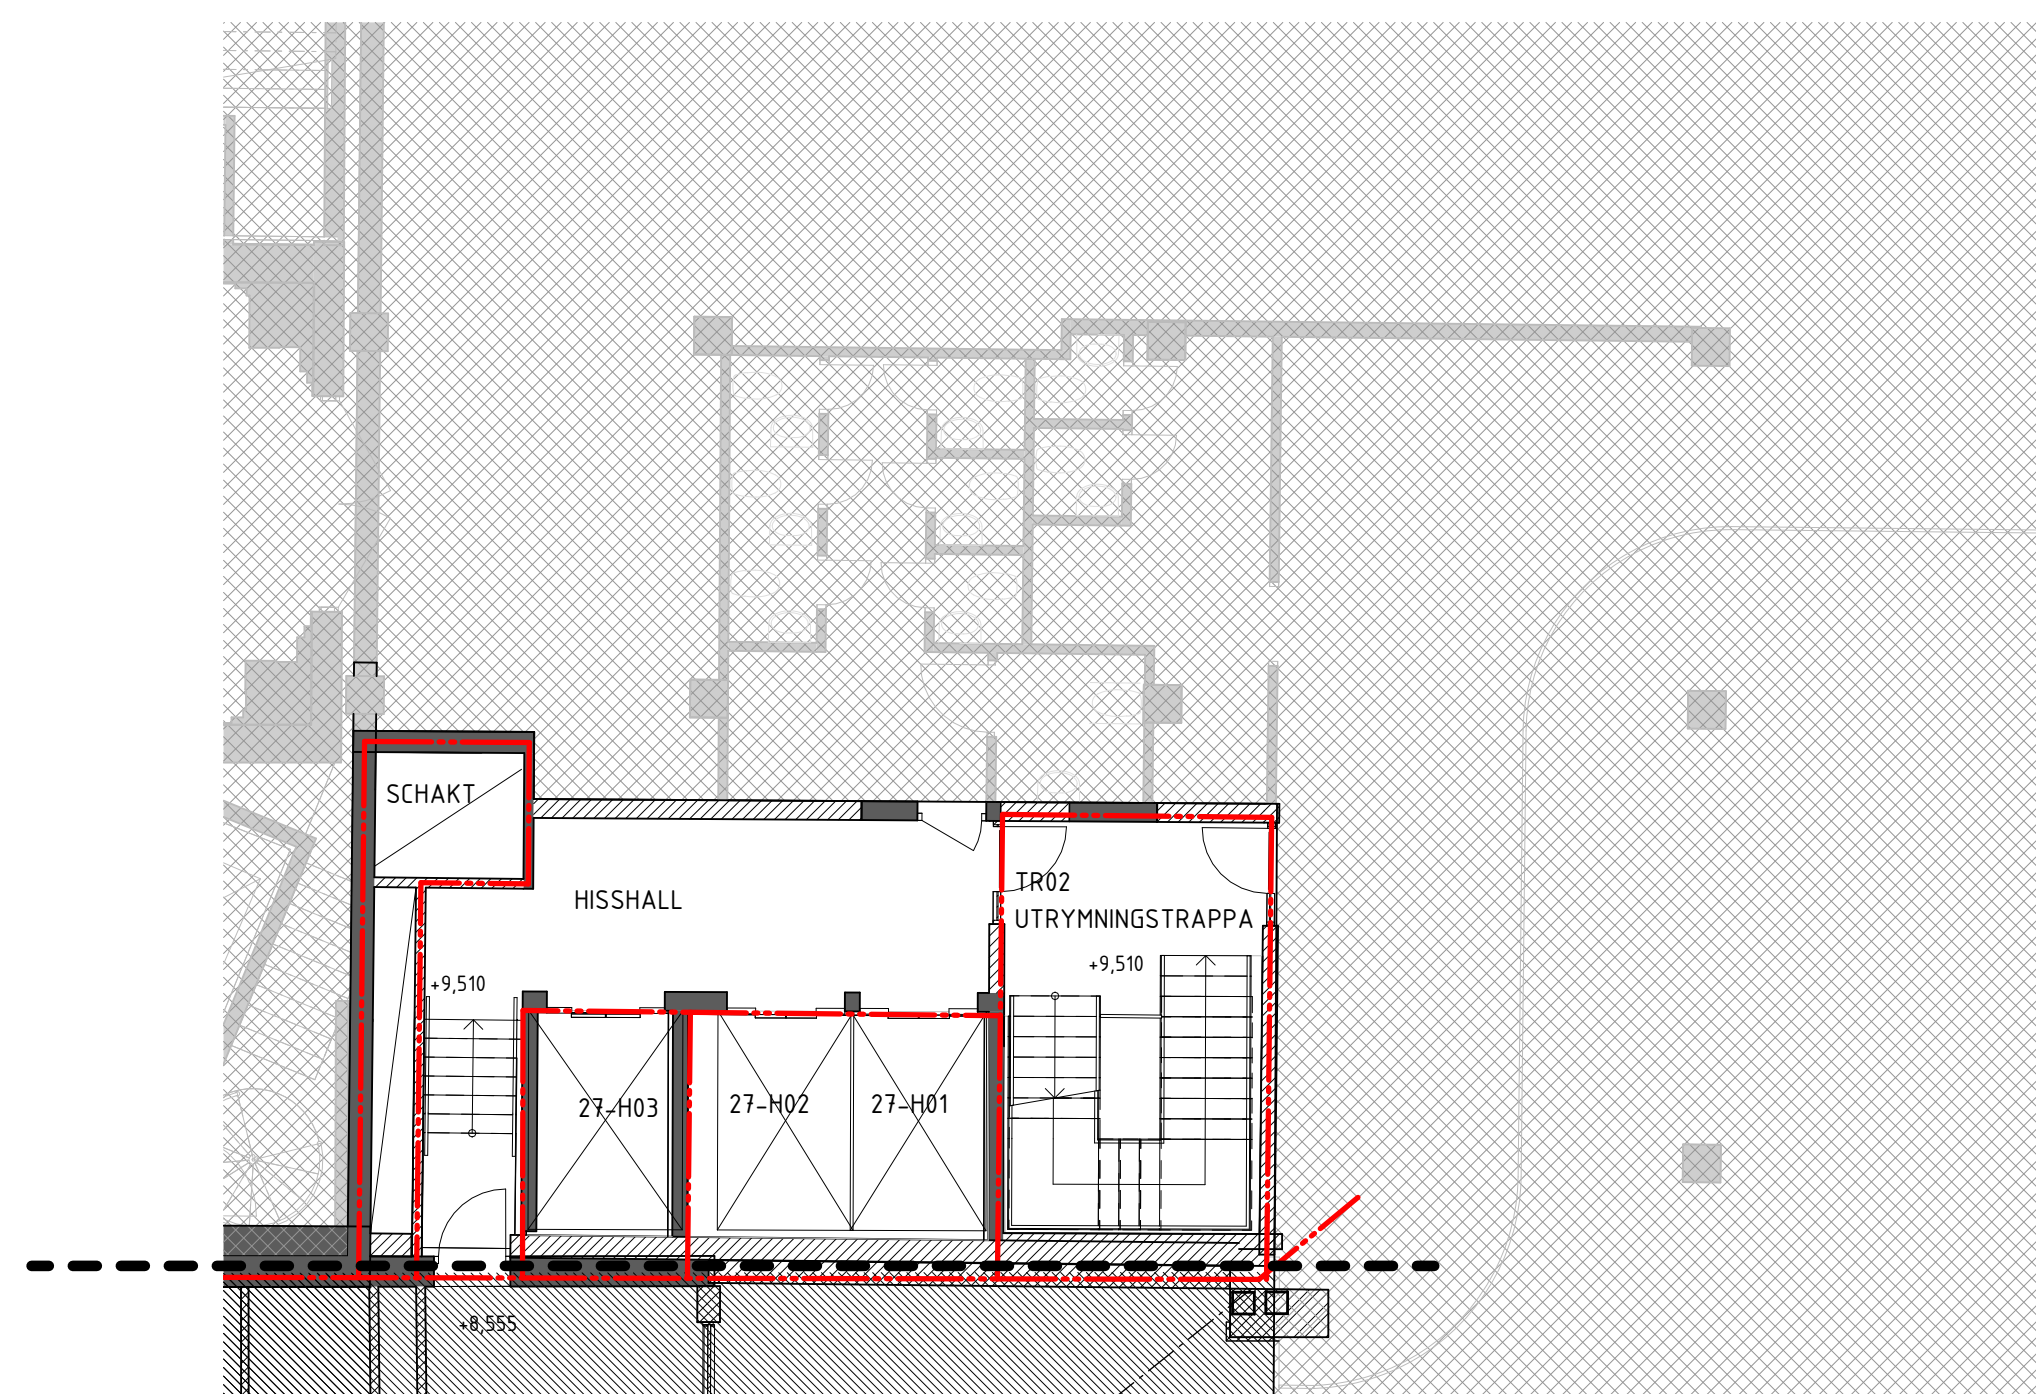




BET	ÄNDRINGEN AVSER	DATUM	SÄNN
BYGGLOVSHANDLING			
STUREGALLERIAN AB PROJEKTNUMMER FASTB30000		KV SPERLINGENSBÄCKE STUREGALLERIAN AB	
KUND			
<div>STURE GALLERIAN</div>			
ORIENTERINGSGRUPP			
A AIX Arkitekter AB			
-		T: 08 690 29 00	
-		T: -	
-		T: -	
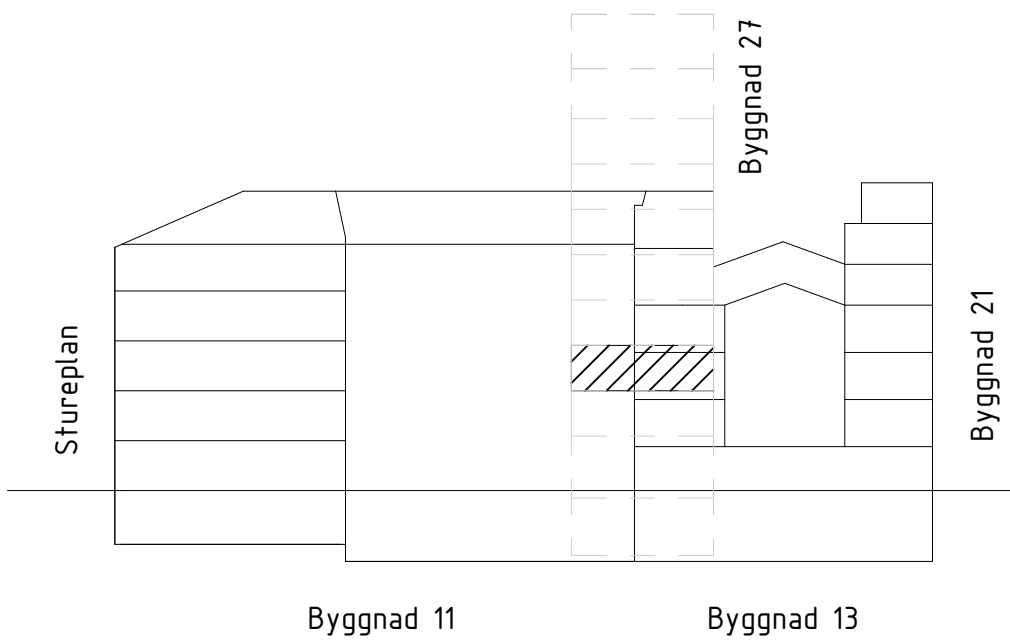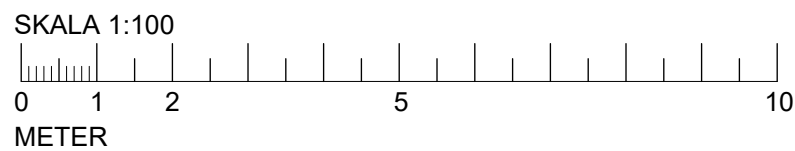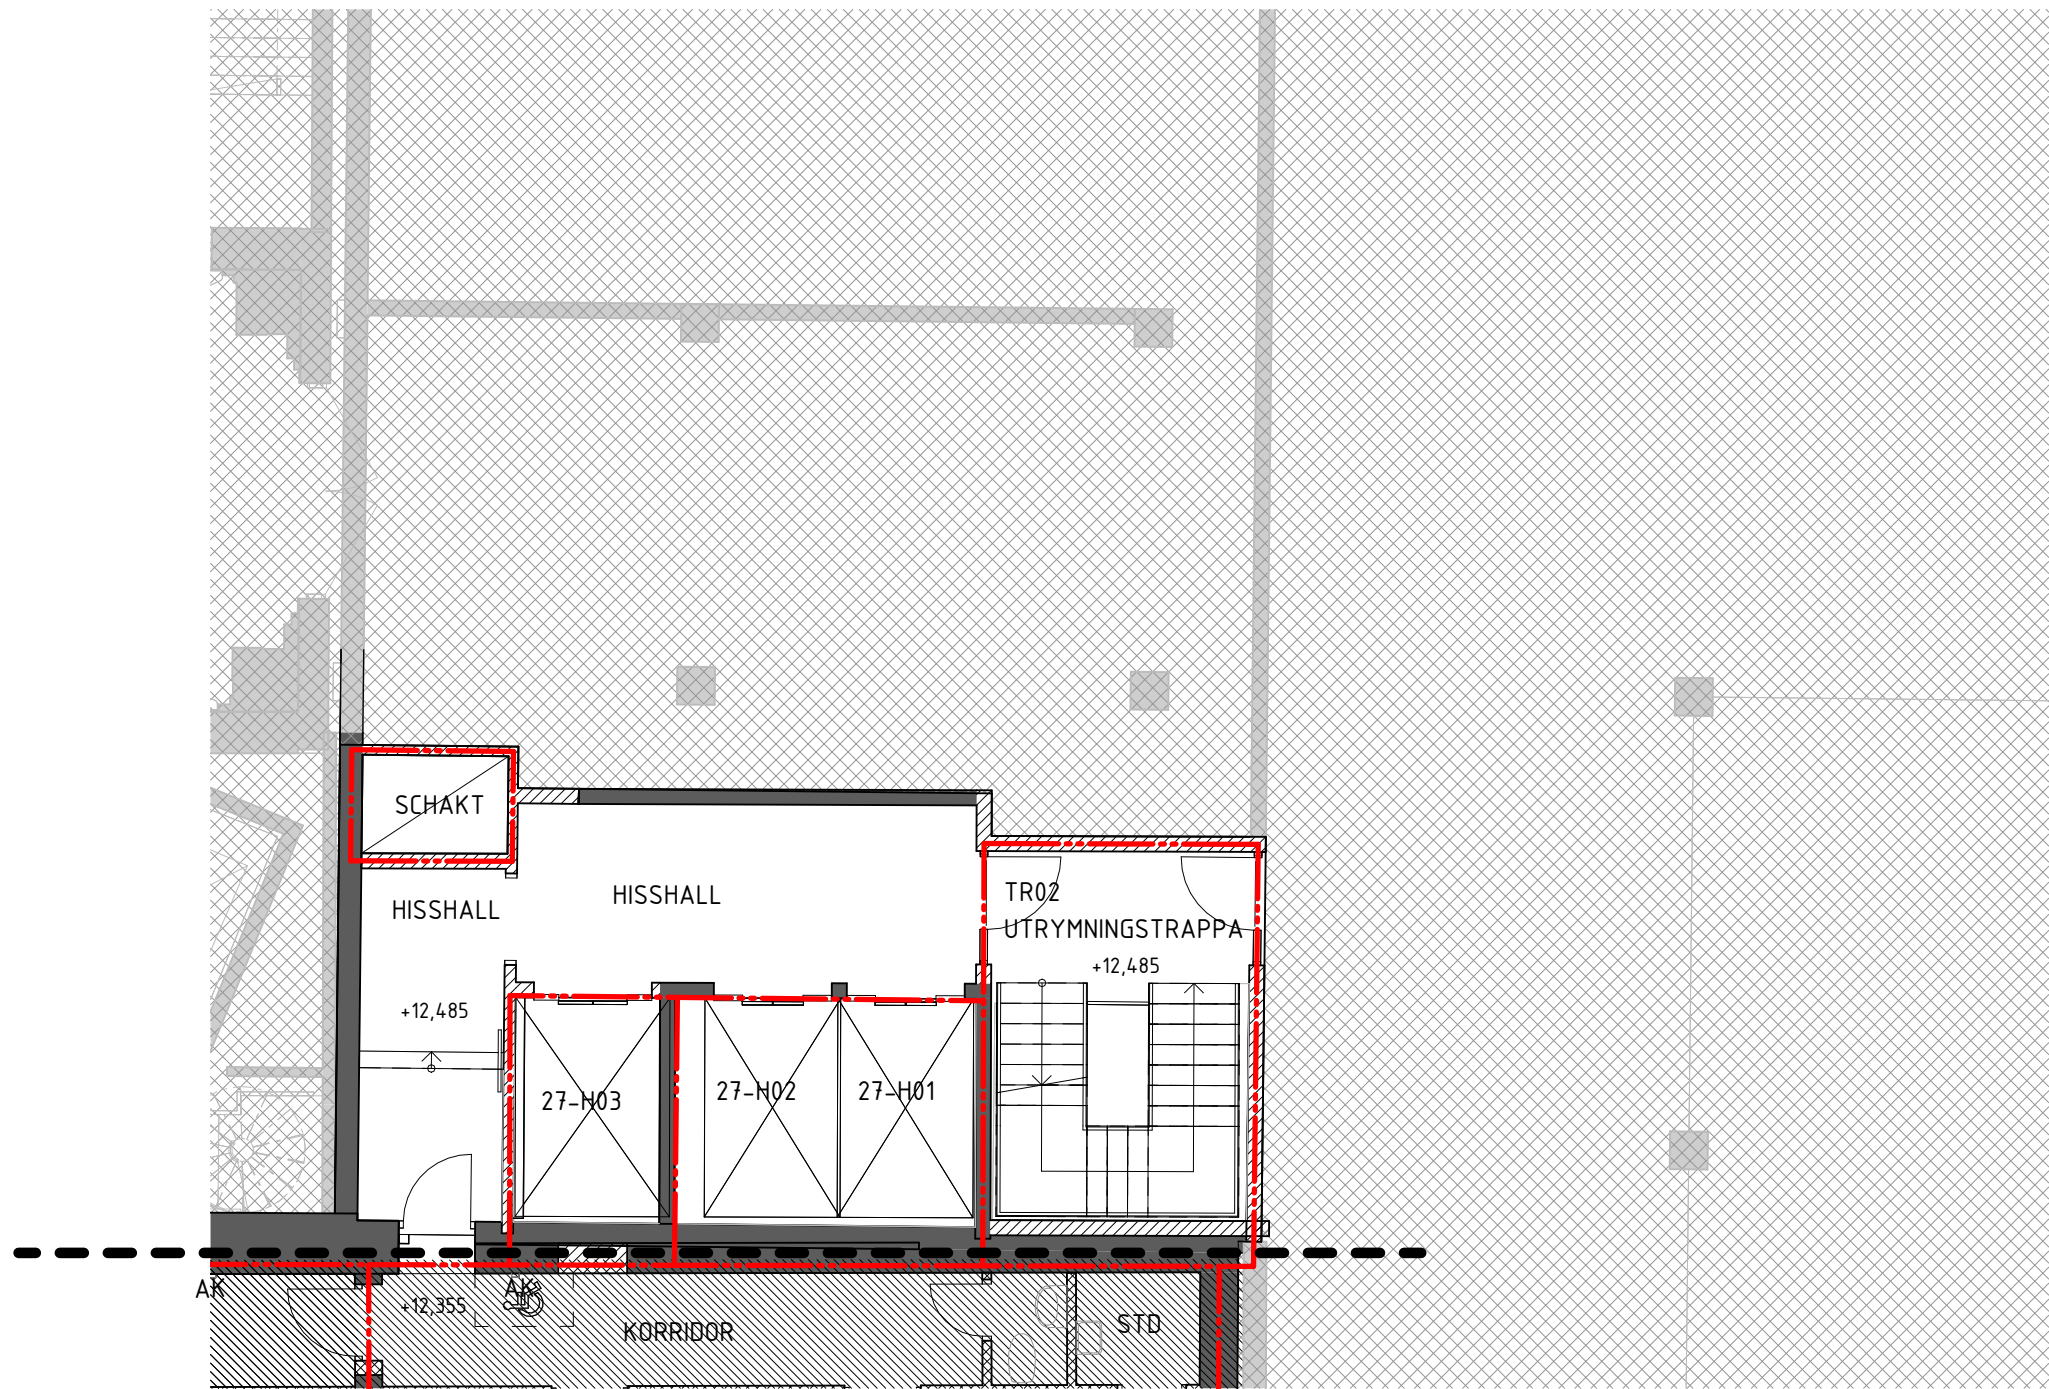

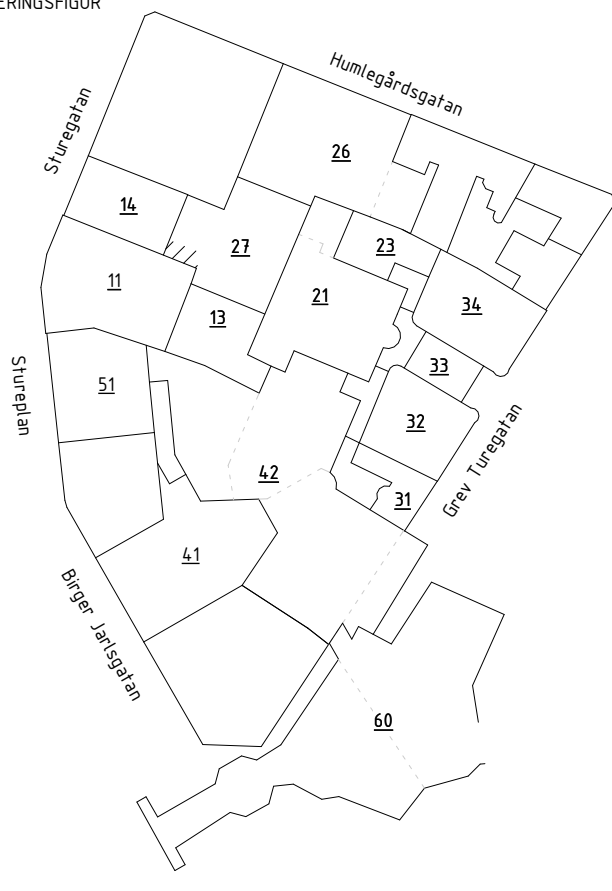ÄNDRINGEN AVSEER		DATUM	SIGN
BYGGLOVSHANDLING			
STUREGALLERIAN AB PROJEKTNUMMER FASTB30000		KV SPERLINGENSBÄCKE STUREGALLERIAN AB	
KUND			
STURE GALLERIAN			
ORIENTERINGSSKISS			
			
AIX Arkitekter AB		T: 08 690 29 00	
-	T: -		
-	T: -		
-	T: -		
-	T: -		
-	T: -		
-	T: -		
-	T: -		
-	T: -		
UPPDRAG NR OK2339-01-06		ITAD/KONSTR AV A. Byström	HANDLAGGARE David Hanson
DATUM 2024-09-13	ANSVARIG Tobias Rosberg	BYGGNAD BY27	
NY- OCH OMBYGGNAD			
Kv. Sperlingensbacke 56			
Bångska palatset			
Plan 12			
SKALA A1 = 1:100 A3 = 1:200	NUMMER 27-A-40-1-120-BL		BET






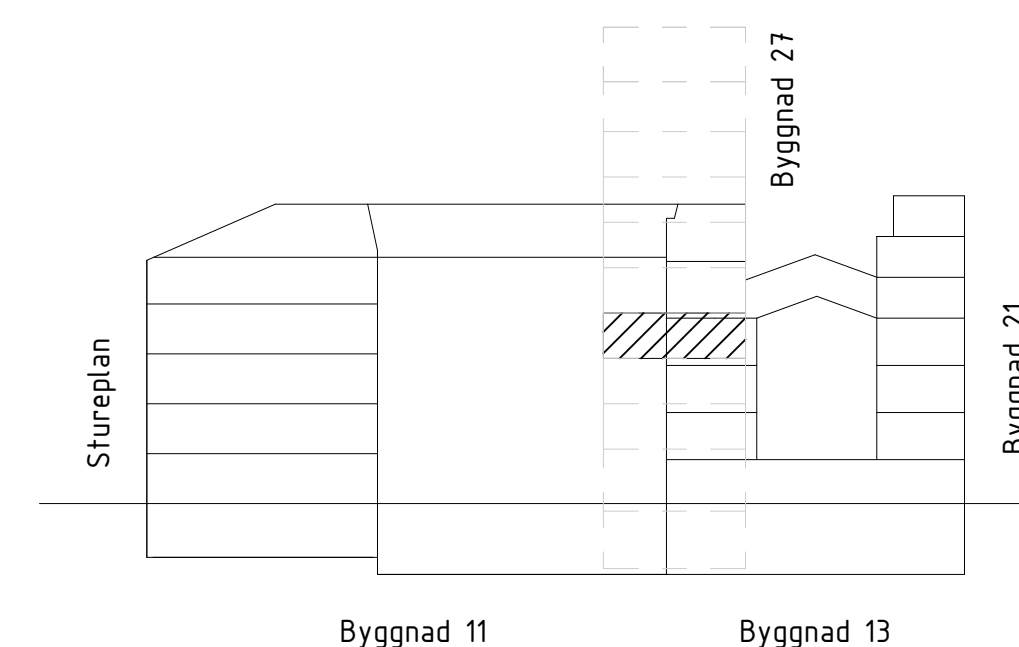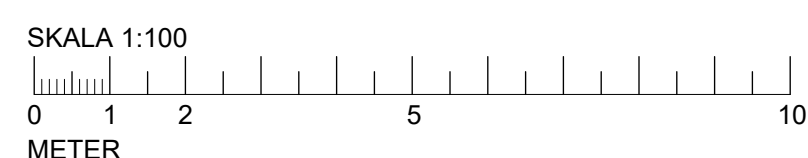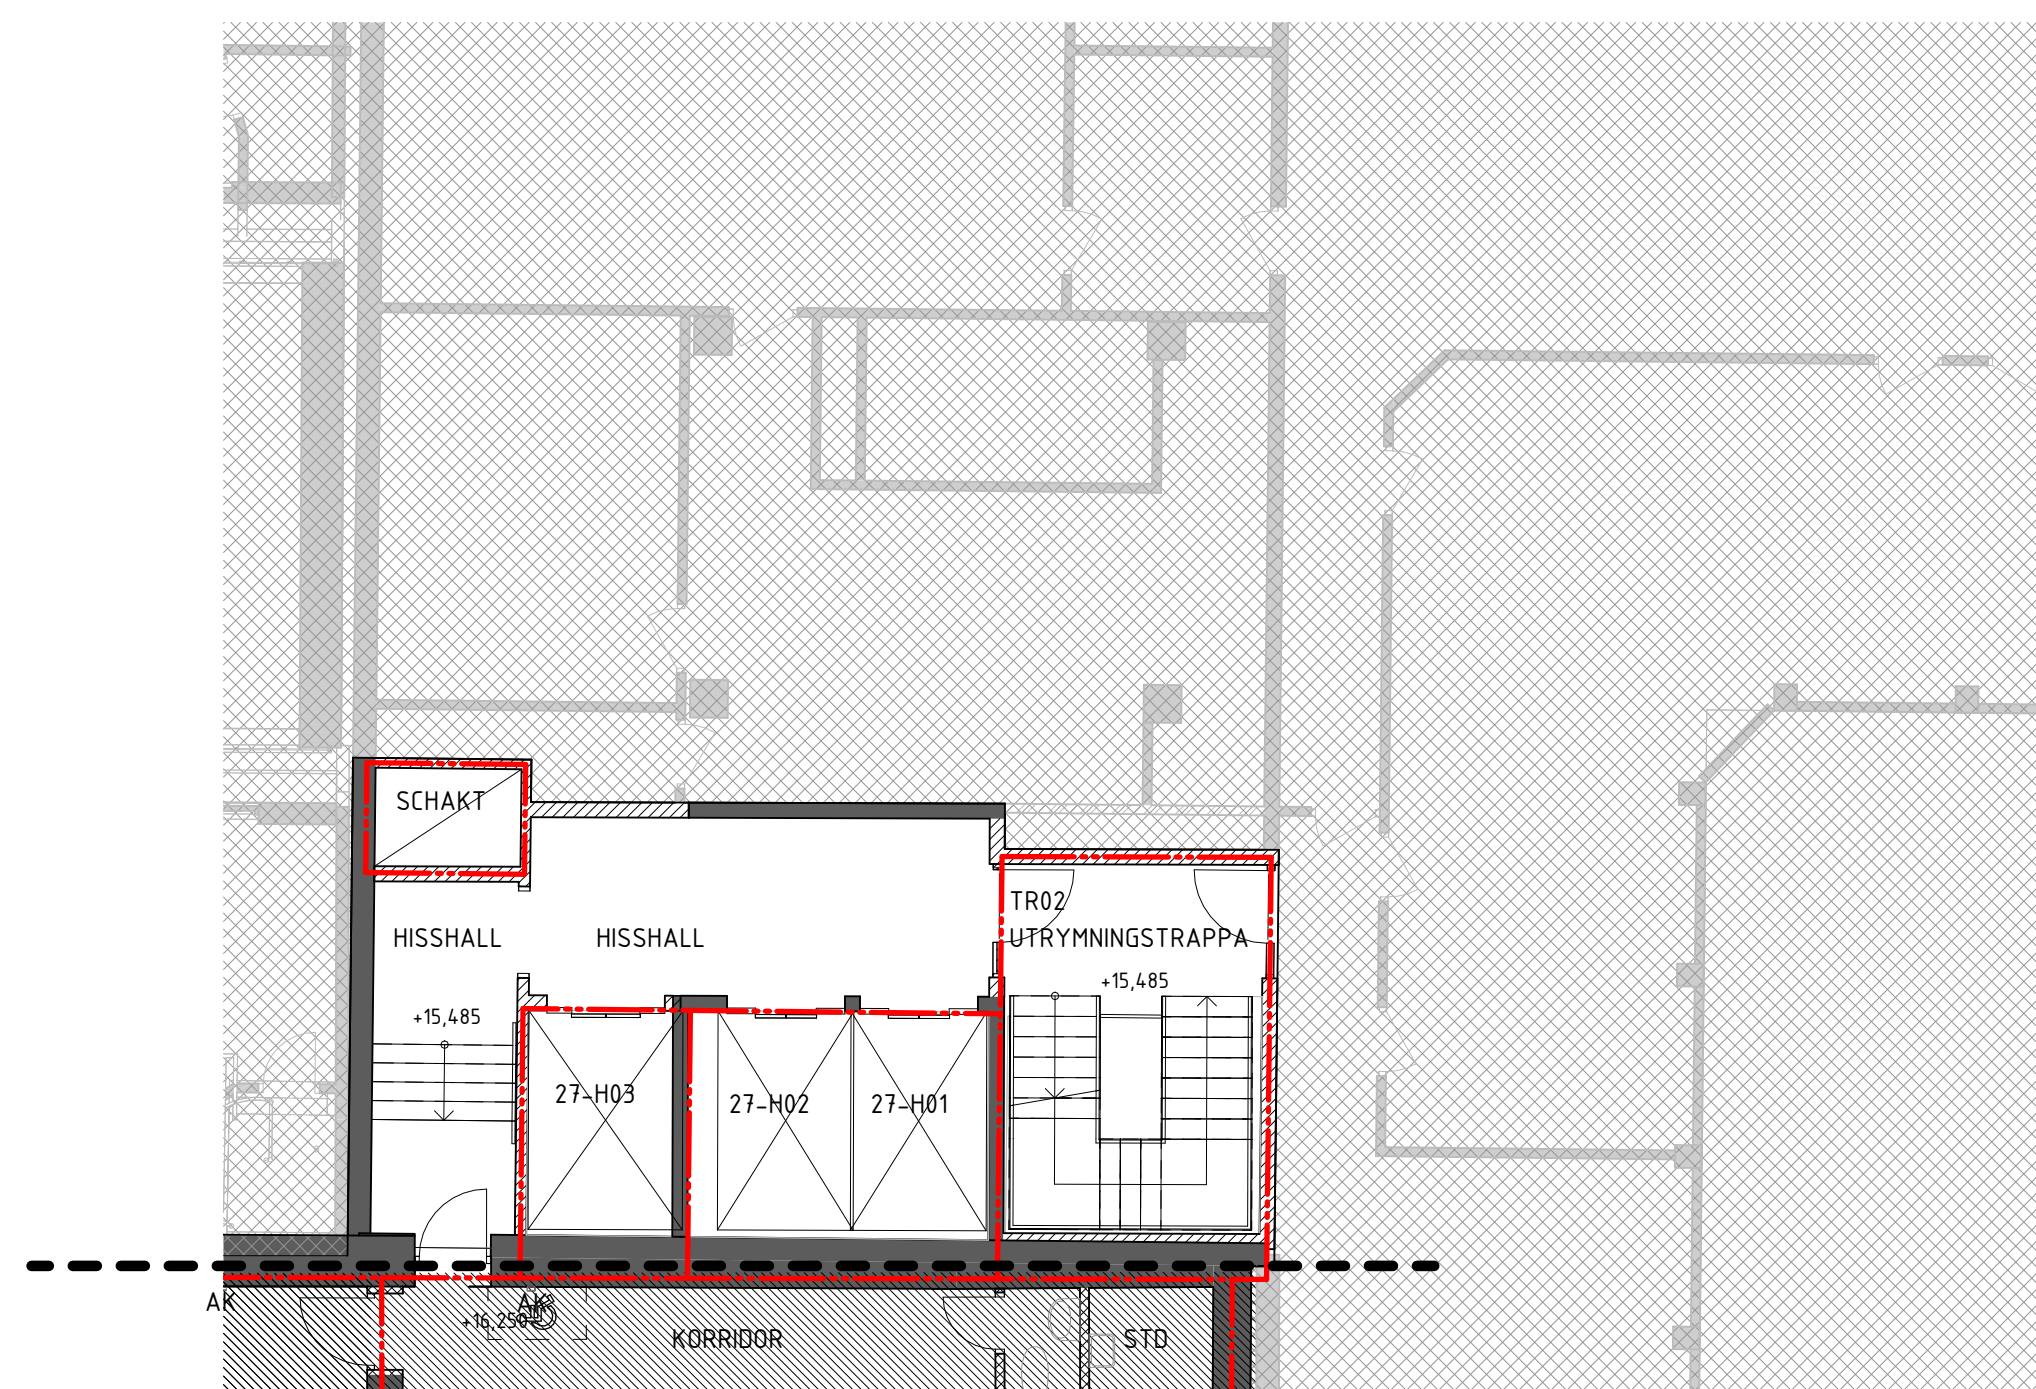

BET	ÄNDRINGEN AVSER	DATUM	SIGN.
<b>BYGGLOVSHANDLING</b>			
STUREGALLERIAN AB PROJEKTNUMMER <b>FASTB30000</b>		KV SPERLINGENSBACKE STUREGALLERIAN AB	
KUND			
ORIENTERINGSSIGUR			
(A)	AIX Arkitekter AB	T:	08 690 29 00
-		T:	-
-		T:	-
-		T:	-
-		T:	-
-		T:	-
-		T:	-
-		T:	-
-		T:	-
UPPDRAG NR	RITAD/KONSTR. AV	HANDLÄGGARE	
OK2339-01-06	A. Byström	David Hansson	
DATUM	ANSVARIG	BYGGD	
2024-09-13	Tobias Rosberg	BY27	
NY - OCH OMBYGGNAD			
Kv Sperlingensbacke 56			
Bångska palatset			
Plan 13			
SKALA	NUMMER		
A1 = 1:100 A3 = 1:200	27-A-40-1-130-BL		
			BET






2024-09-13 15:01:57

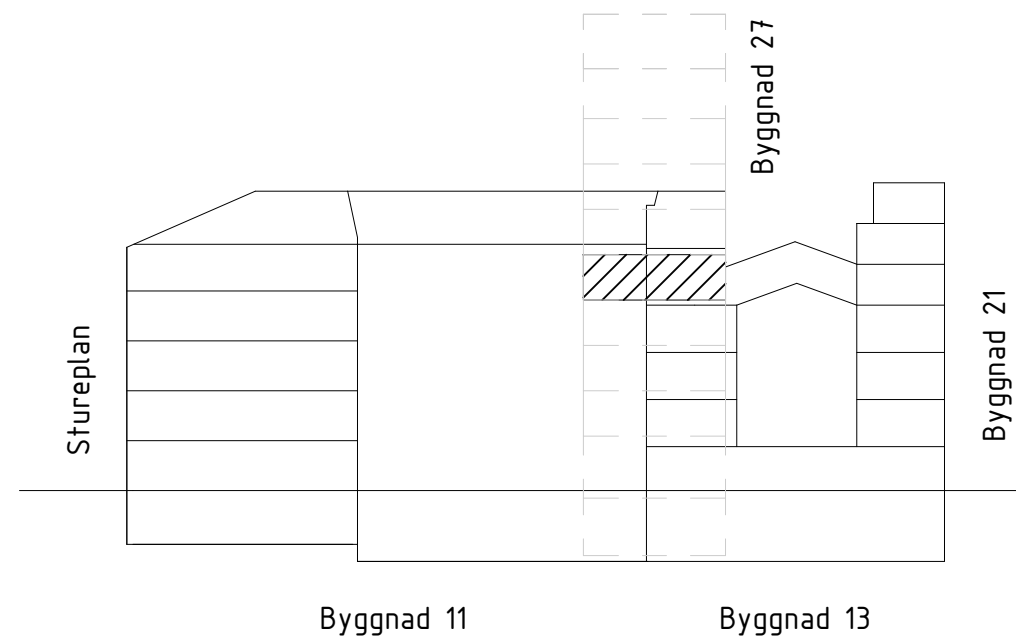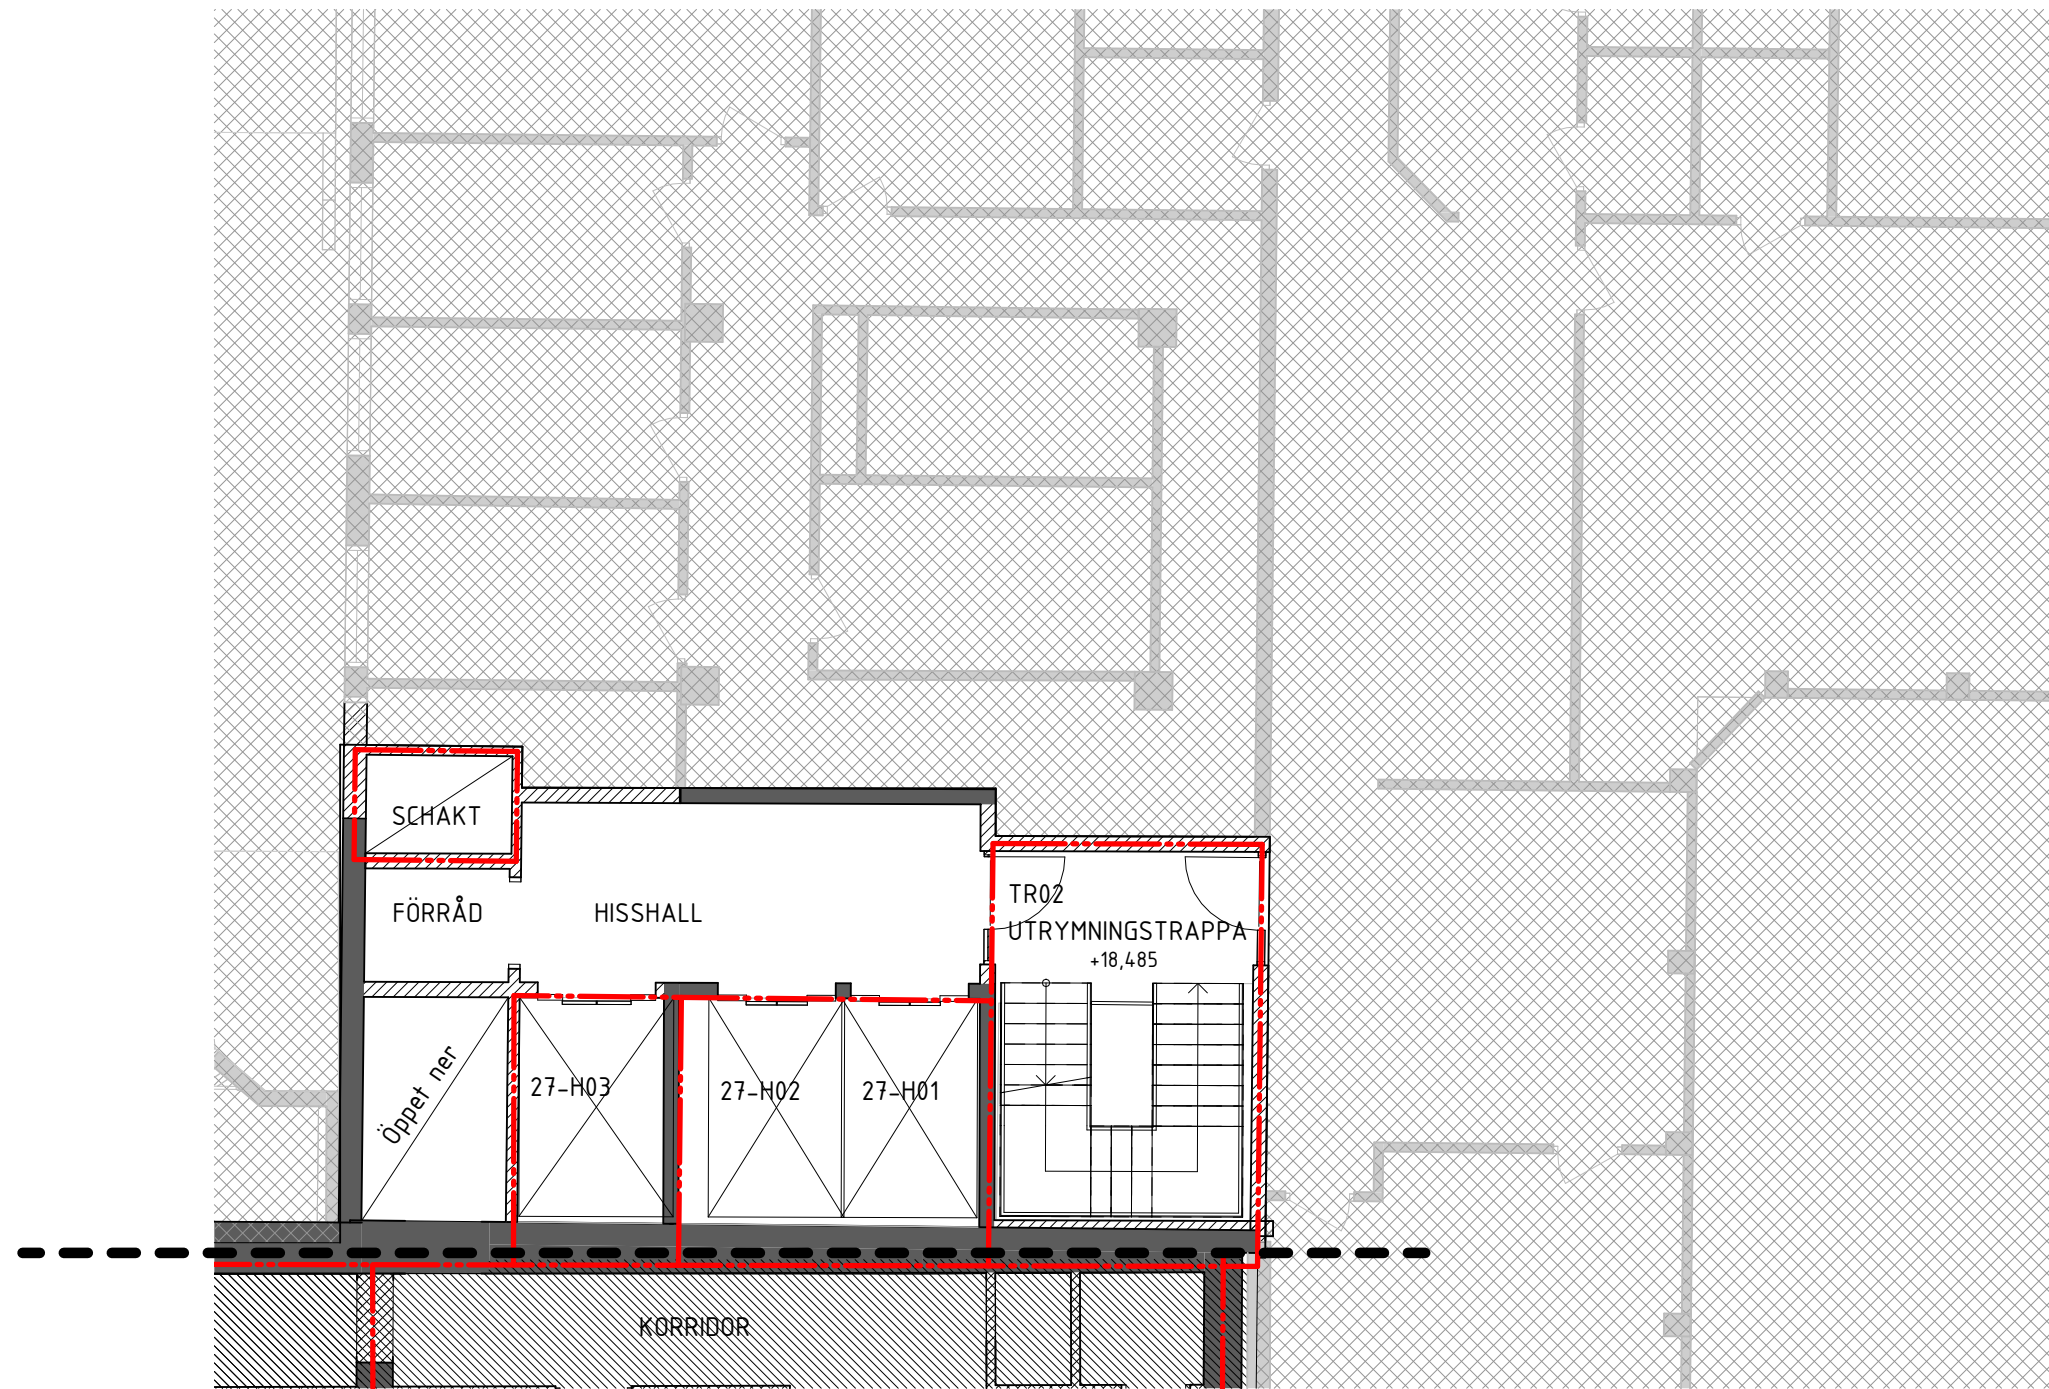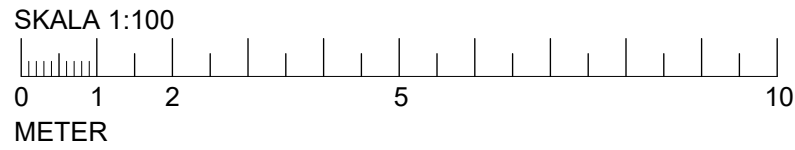




BET	ÄNDRINGEN AVSEER	DATUM	SIGN
BYGGLOVSHANDLING			
STUREGALLERIAN AB PROJEKTNUMMER FASTB30000		KV SPERLINGENSBÄCKE STUREGALLERIAN AB	
KUND			
STURE GALLERIAN			
ORIENTERINGSSKISS			
AIX Arkitekter AB T: 08 690 29 00			
- T: -			
- T: -			
- T: -			
- T: -			
- T: -			
- T: -			
- T: -			
- T: -			
UPPDRAG NR OK2339-01-06			
RITAD/KONSTR. AV A. Byström		HANDLAGGARE David Hanson	
DATUM 2024-09-13		BYGGNAD BY27	
NY- OCH OMBYGGNAD			
Kv. Sperlingensbacke 56			
Bångska palatset			
Plan 14			
SKALA A1 = 1:100 A3 = 1:200		NUMMER 27-A-40-1-140-BL	
		BET	




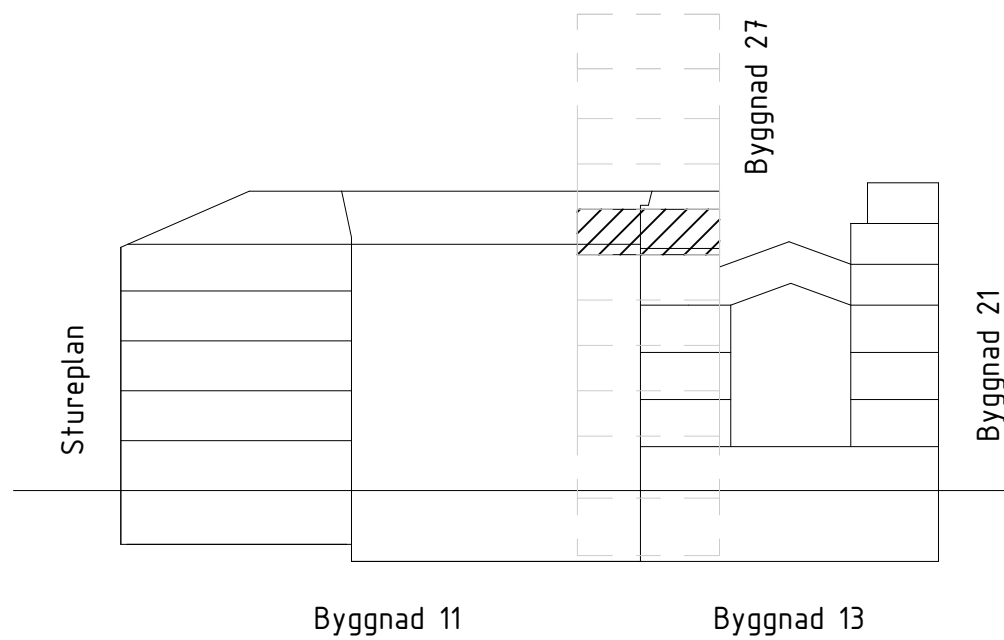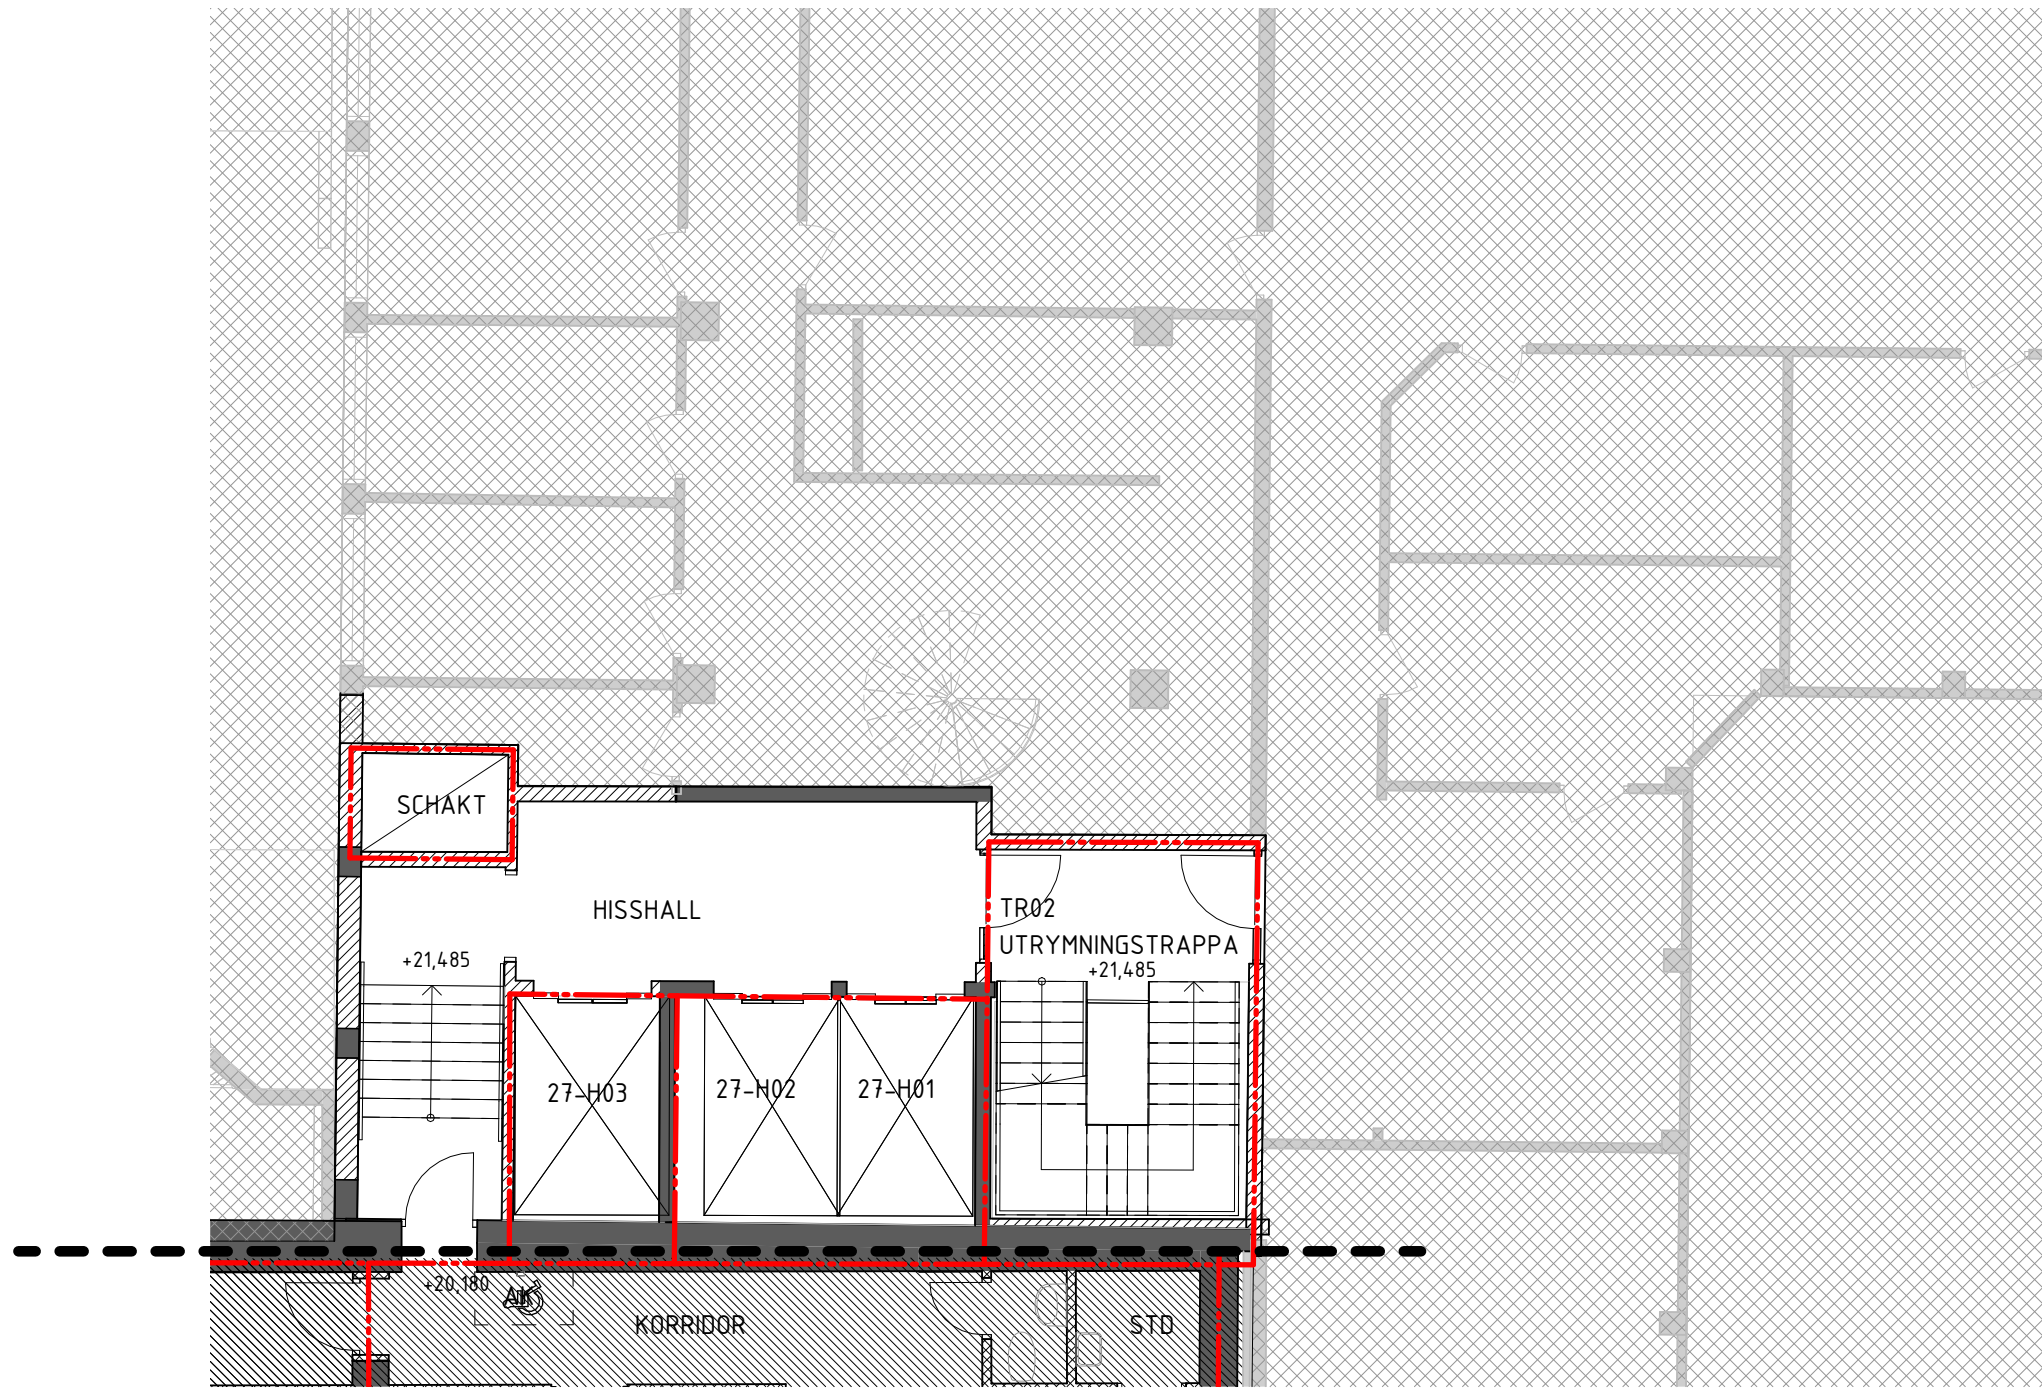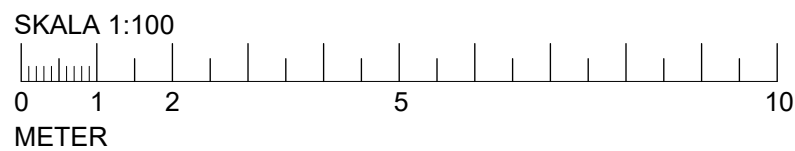




BET		ÄNDRINGEN AVSEER		DATUM		SIGN	
BYGGLOVSHANDLING							
STUREGALLERIAN AB PROJEKTNUMMER FASTB30000				KV SPERLINGENSBÄCKE STUREGALLERIAN AB			
KUND							
<div><div>STURE GALLERIAN</div><div></div></div>							
ORIENTERINGSSKISS							
<input checked="" type="radio"/> AIX Arkitekter AB		T: 08 690 29 00					
<input type="radio"/>		T: -					
<input type="radio"/>		T: -					
UPPDRAG NR OK2339-01-06		RITAD/KONSTR. AV ANSVARIG A. Byström		HANDLAGGARE David Hanson			
DATUM 2024-09-13		ANSVARIG Tobias Rosberg		BYGGNAD BY27			
NY- OCH OMBYGGNAD Kv. Sperlingensbacke 56 Bångska palatset Plan 15							
SKALA A1 = 1:100 A3 = 1:200		NUMMER 27-A-40-1-150-BL					
		BET					


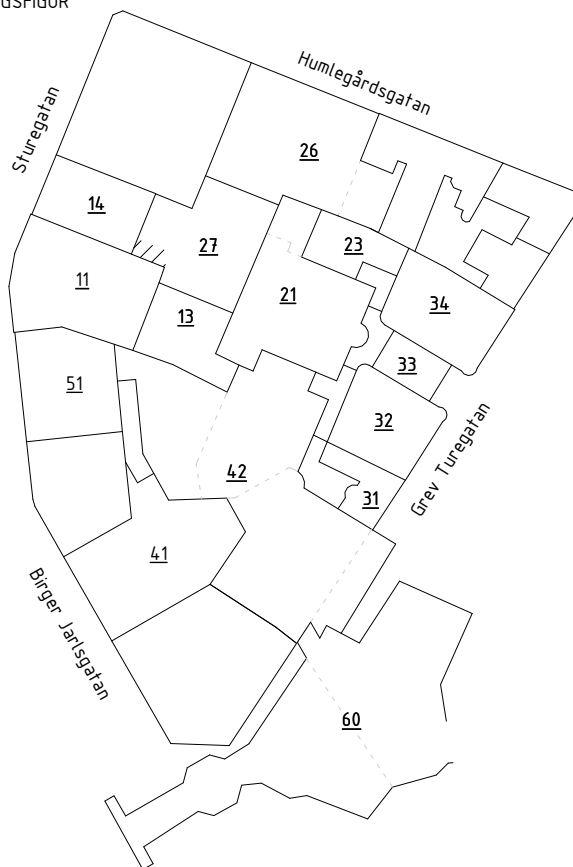


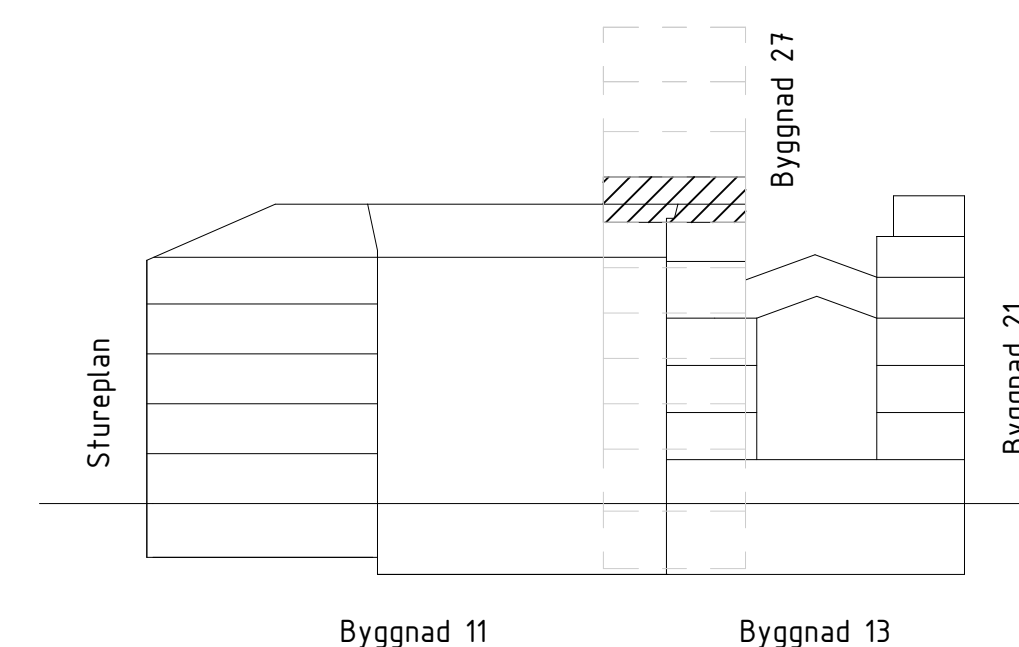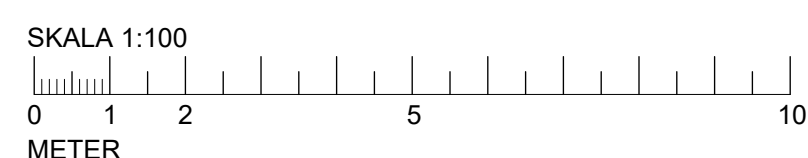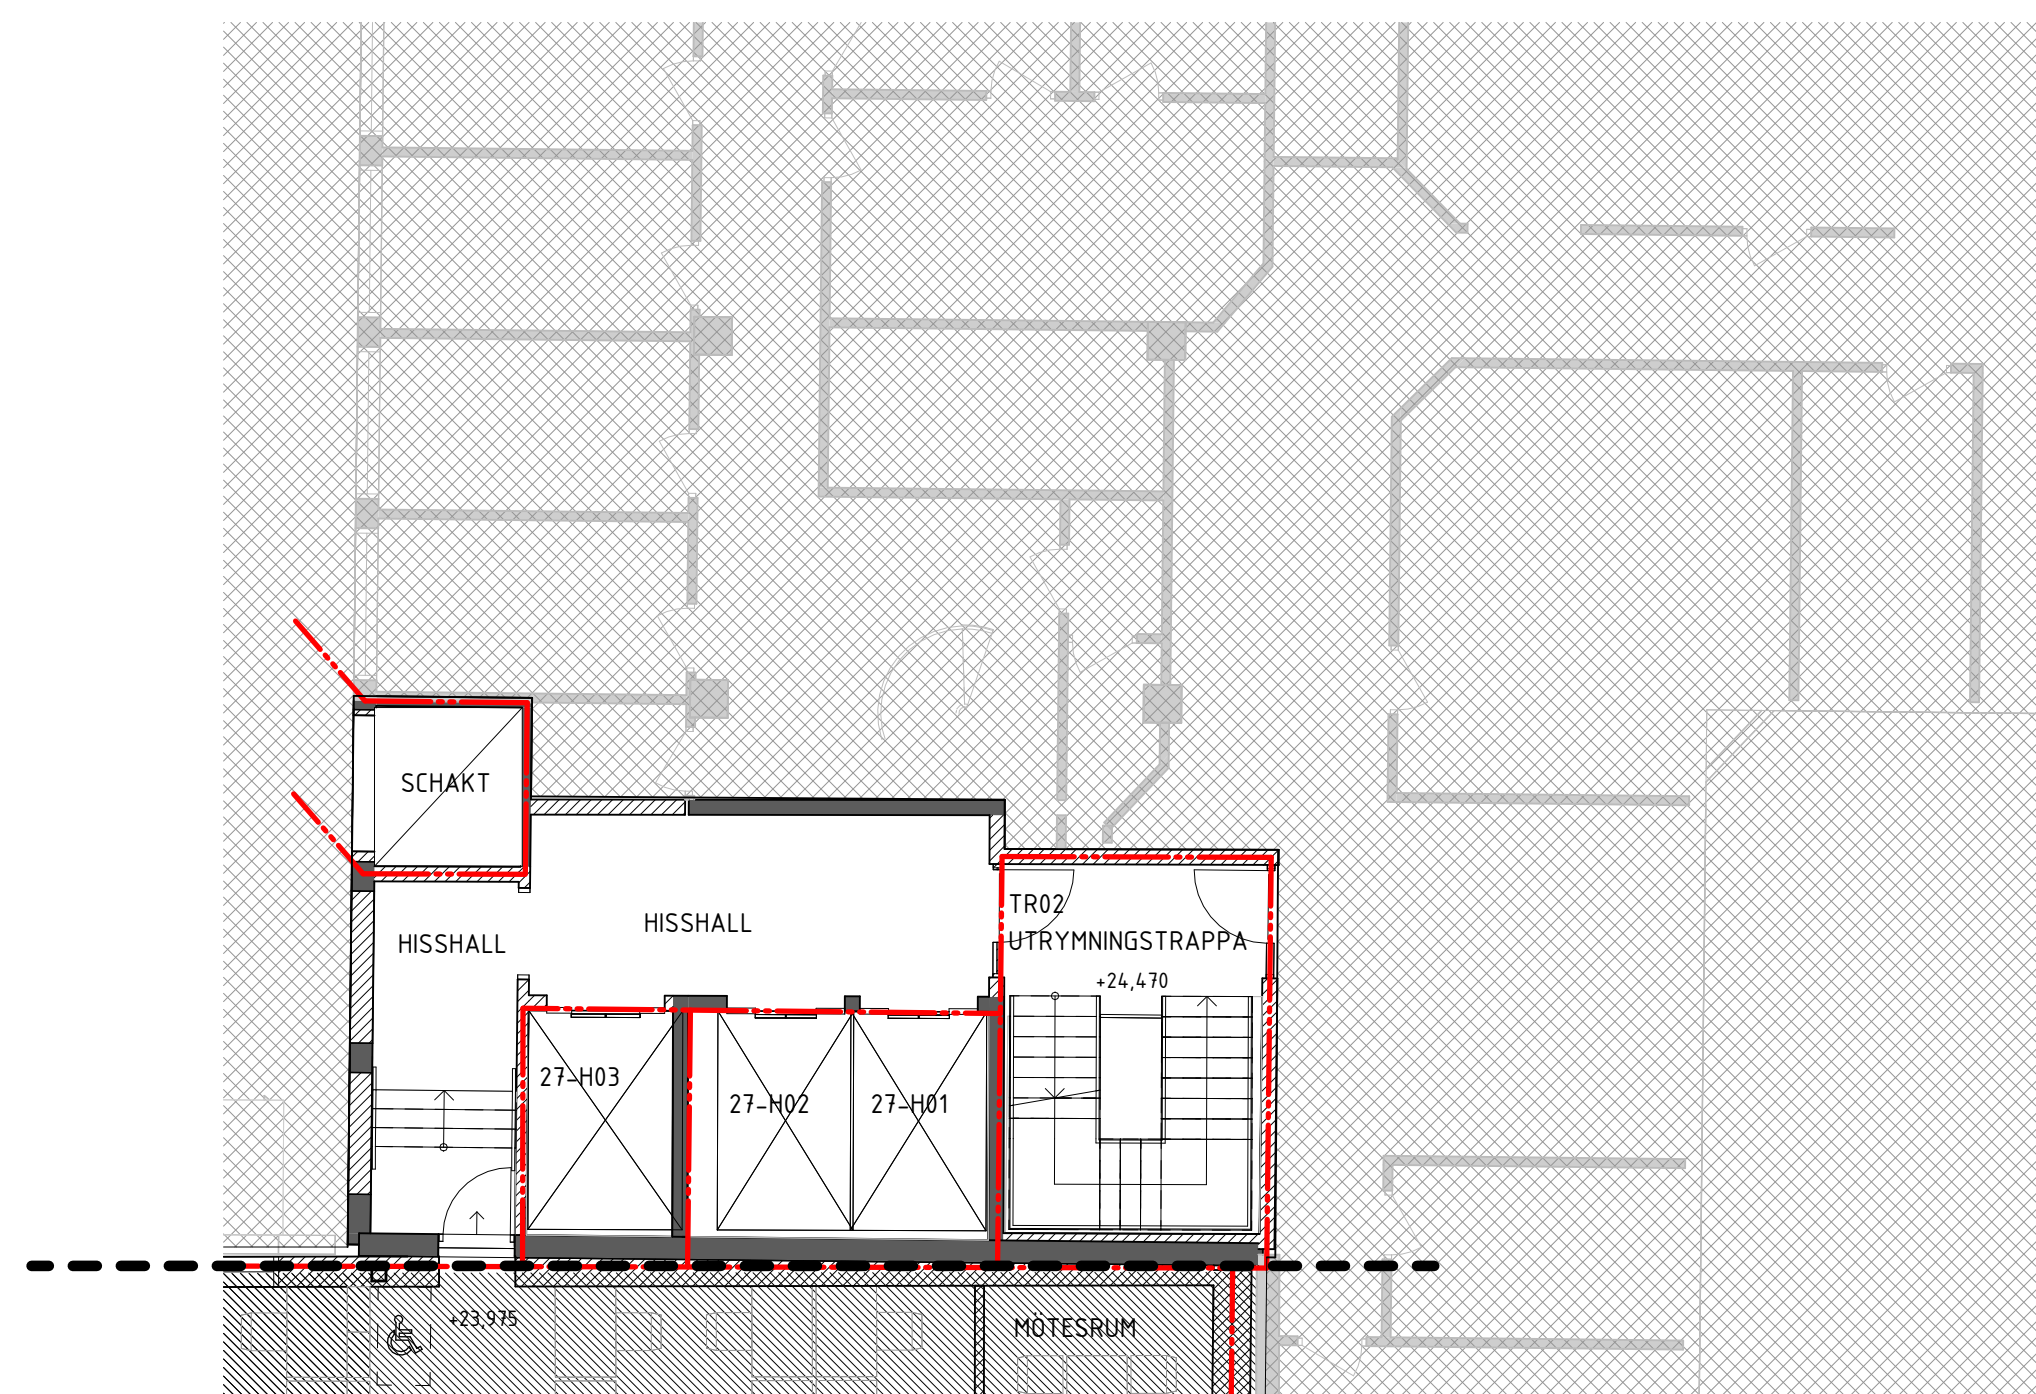



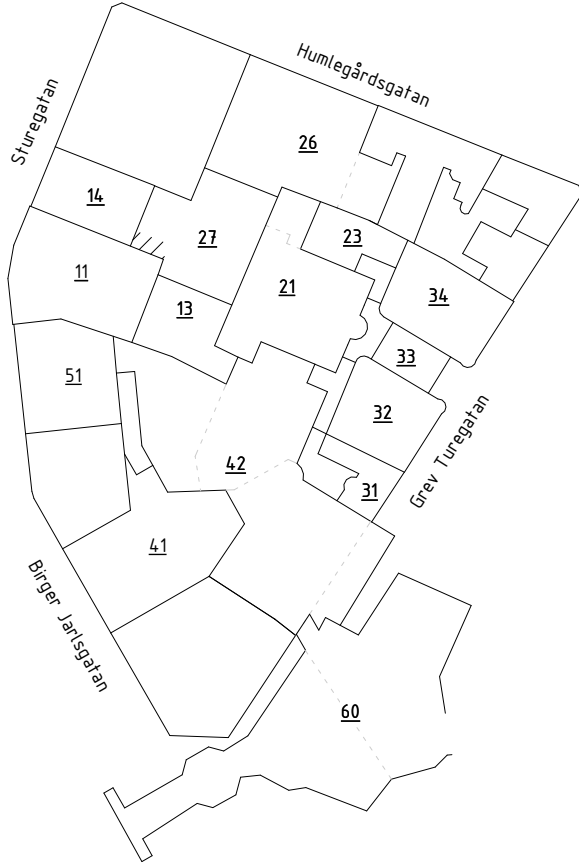
BET	ÄNDRINGEN AVSER	DATUM	SIGN
BYGGLOVSHANDLING			
STUREGALLERIAN AB PROJEKTNUMMER FASTB30000		KV SPERLINGENSBACKE STUREGALLERIAN AB	
KUND			
STURE GALLERIAN			
ORIENTERINGSSIGUR			
			
A AIX Arkitekter AB		T: 08 690 29 00	
-		T: -	
-		T: -	
-</			


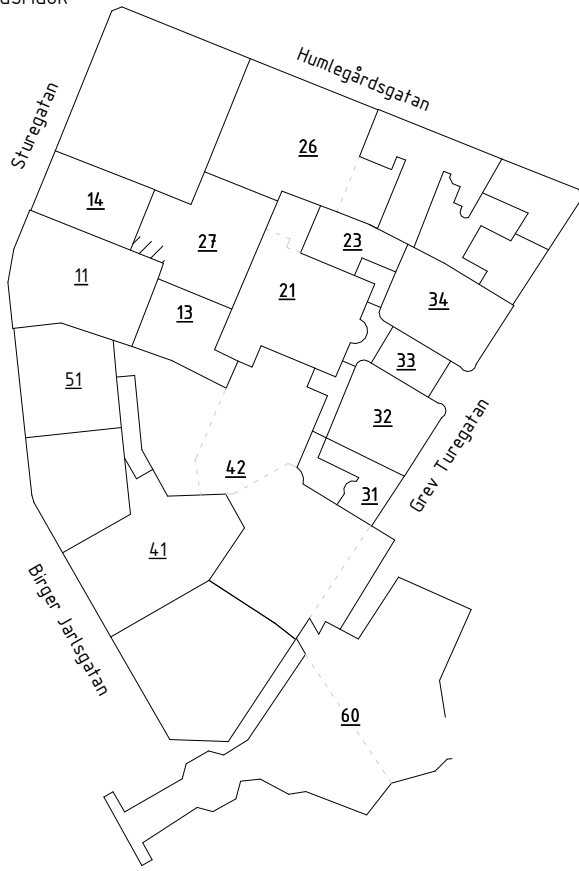


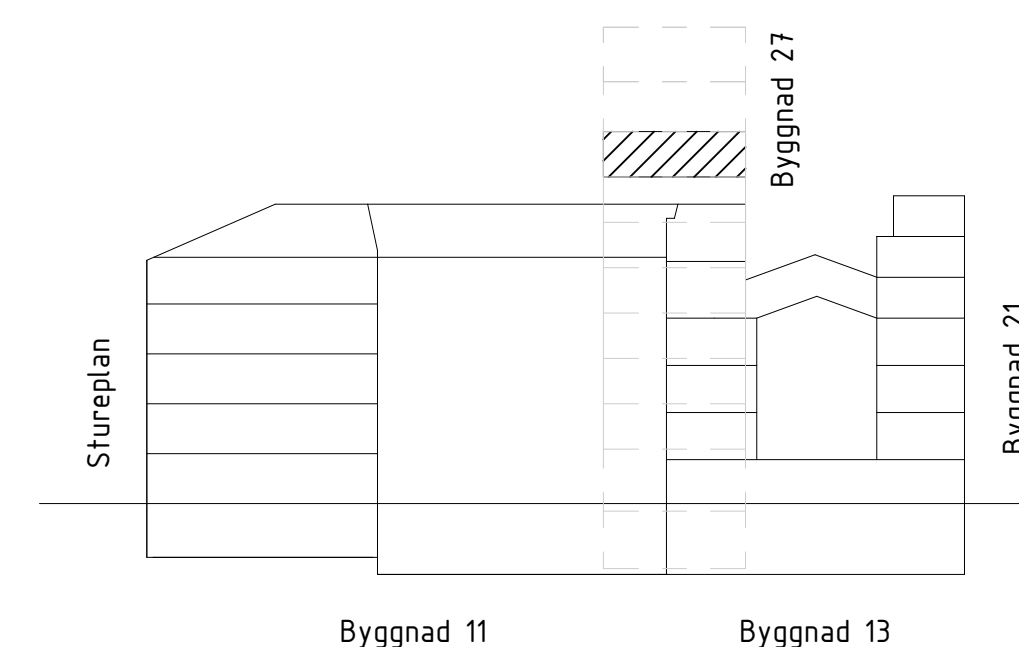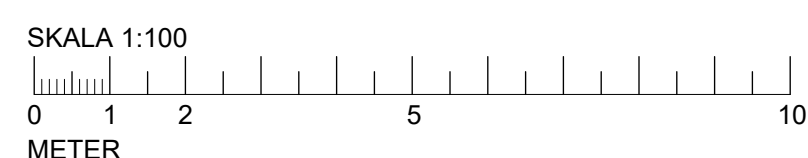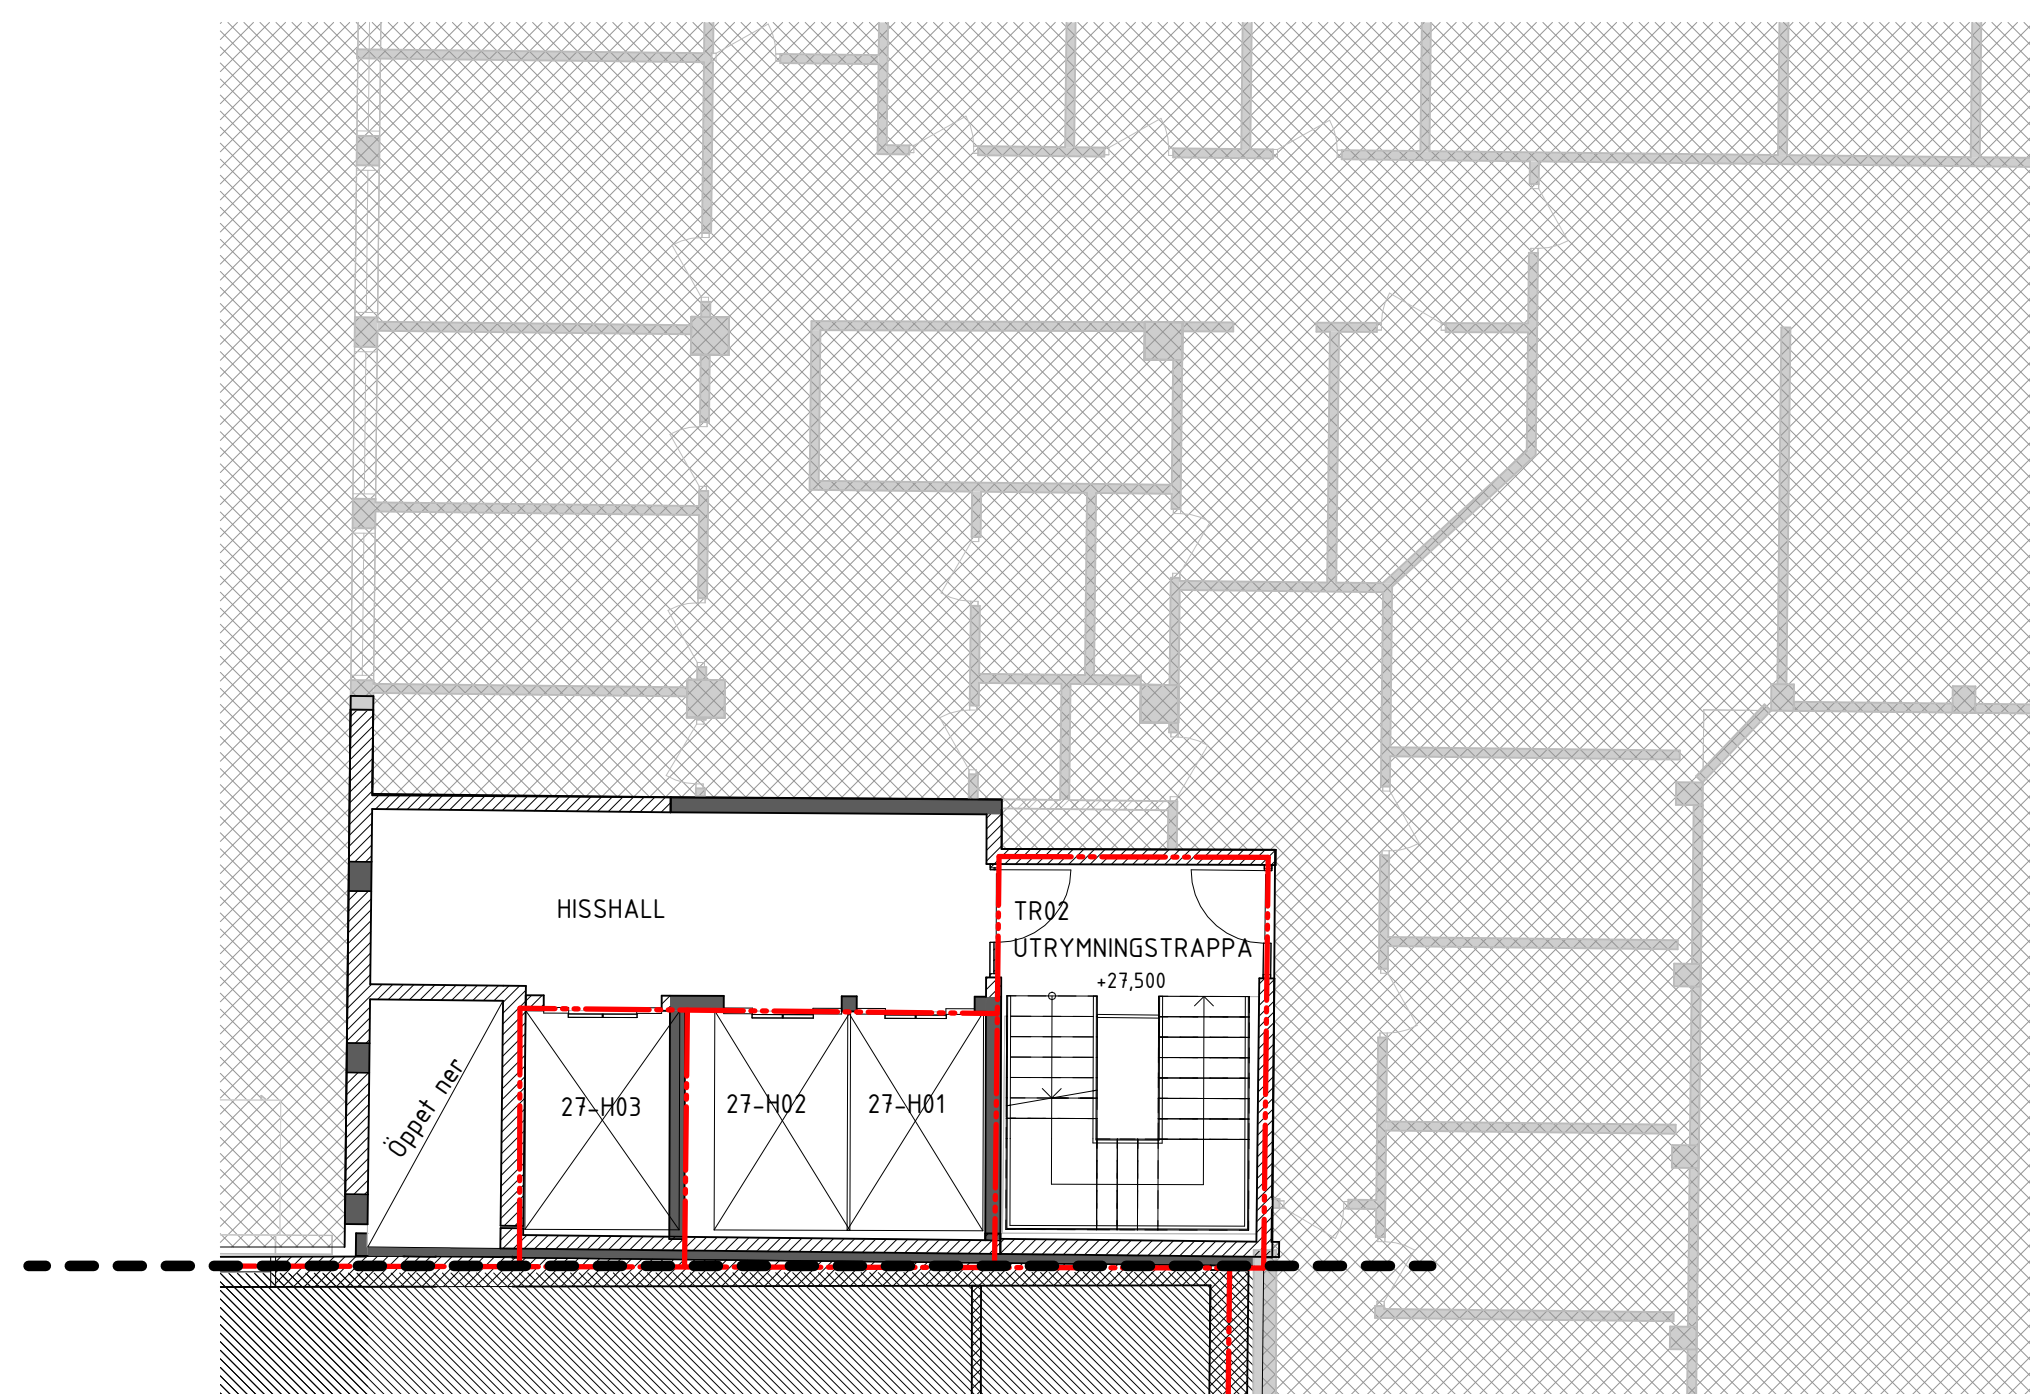

BET	ÄNDRINGEN AVSEER	DATUM	SIGN
BYGGLOVSHANDLING			
STUREGALLERIAN AB PROJEKTNUMMER FASTB30000		KV SPERLINGENSBÄCKE STUREGALLERIAN AB	
KUND			
			
ORIENTERINGSSKISSUR			
			
A AIX Arkitekter AB T: 08 690 29 00 - T: - - T: - - T: - - T: - - T: - - T: - - T: -			
UPPDRAG NR 0K2339-01-06	RITAD/KONSTR. AV A. Byström	HANDLÄGGARE David Hanson	
DATUM 2024-09-13	ANSVARIG Tobias Rosberg	BYGGNAD BY27	
NY OCH OMBYGGNAD Kv. Sperlingensbacke 56 Bångska palatset Plan 17			
SKALA A1 = 1:100 A3 = 1:200	NUMMER 27-A-40-1-170-BL		BET



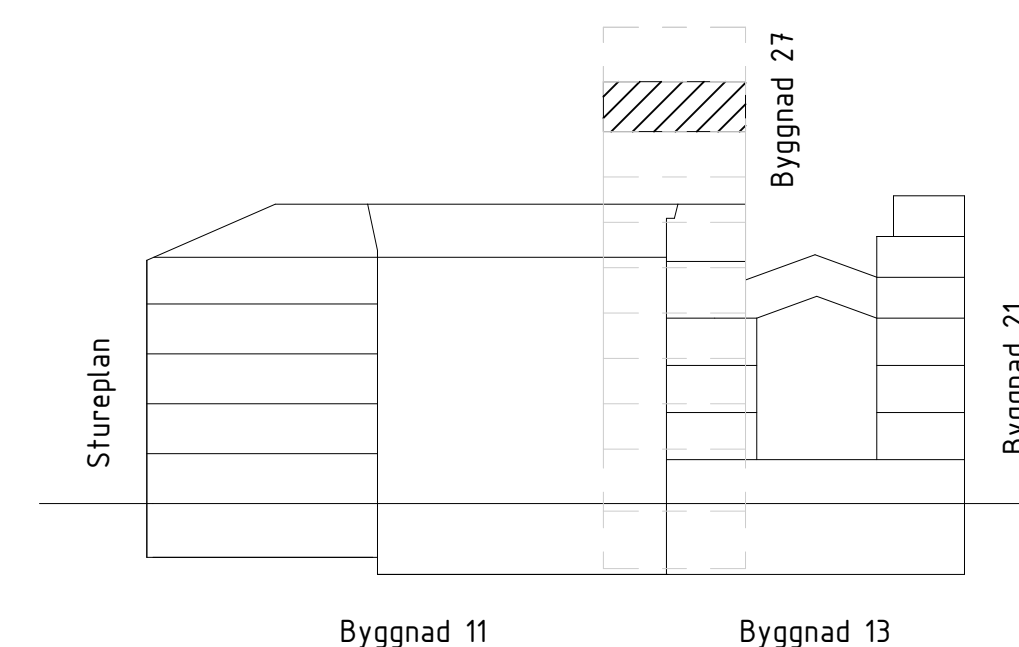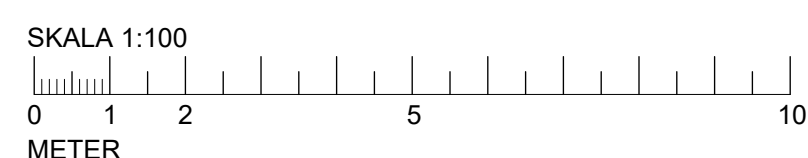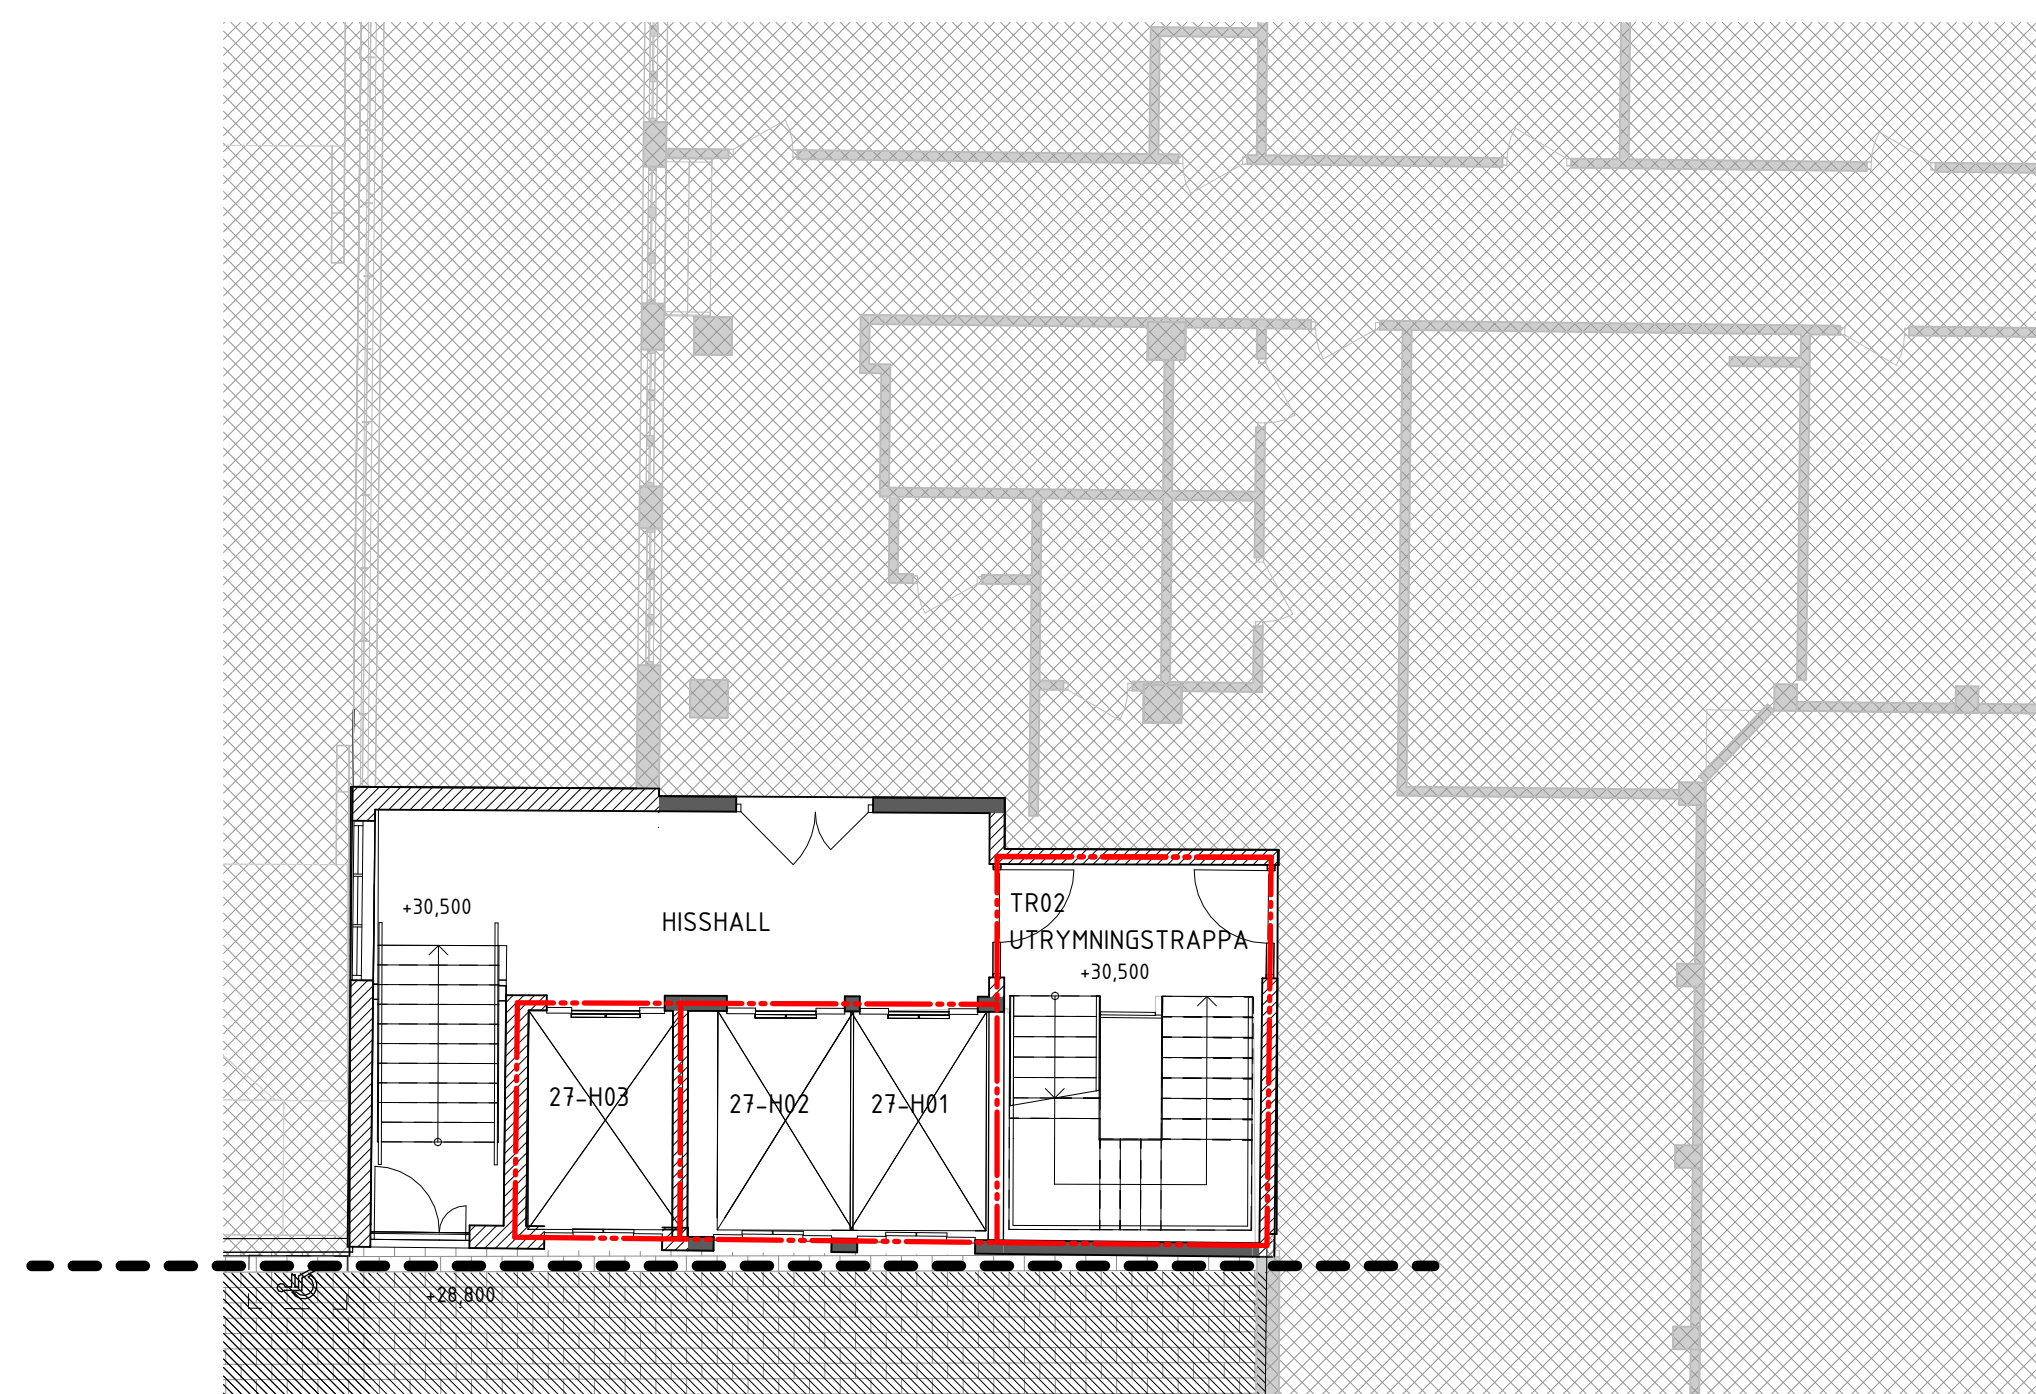

BET	ÄNDRINGEN AVSER	DATUM	SIGN
BYGGLOVSHANDLING			
STUREGALLERIAN AB PROJEKTNUMMER FASTB30000		KV SPERLINGENSBÄCKE STUREGALLERIAN AB	
KUND			
			
ORIENTERINGSSKISSUR			
			
A AIX Arkitekter AB T: 08 690 29 00 - T: - - T: - - T: - - T: - - T: - - T: - - T: - - T: -			
UPPDRAG NR 0K2339-01-06	RITAD/KONSTR. AV A. Byström	HANDLÄGGARE David Hansson	
DATUM 2024-09-13	ANSVARIG Tobias Rosberg	BYGGNAD BY27	
NY OCH OMBYGGNAD Kv. Sperlingensbacke 56 Bångska palatset Plan 18			
SKALA A1 = 1:100 A3 = 1:200	NUMMER 27-A-40-1-180-BL		BET







FÖRKLARINGAR

Alla mått i mm.  
Plushöjder i m.  
Plushöjder enligt RH2000  
Namn på planer för översikter avser byggnad 11. För att se förhållande mellan höjder på byggnad 11 och 27 se sektion 11-A-40-2-001-BL

FÖRESKRIFTER

-

HÄNVISNINGAR

Sektion:  
11-A-40-2-001-BL

Ingår ej i bygglov

Nybyggnad

Befintligt

Brandcellsgräns


1 Ljus sten eller stenliknande material

2 Takplåt, Skivtäckt mörkt grå plåt  
Kulör: Grafitgrå  
NCS S 7502-B


Takstegen

Nockkräcke

Fästögla

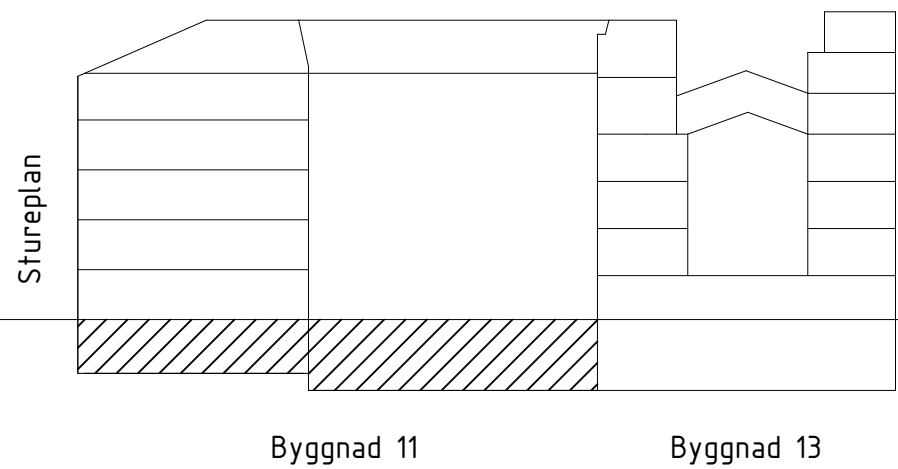

A	A PM BL 01	2024-09-13	AnBy
BET	ÄNDRINGEN AVSER	DATUM	SIGN
BYGGLOVSHANDLING			
STUREGALLERIAN AB		KV SPERLINGENSBÄCKE	
FASTB30000		STUREGALLERIAN AB	

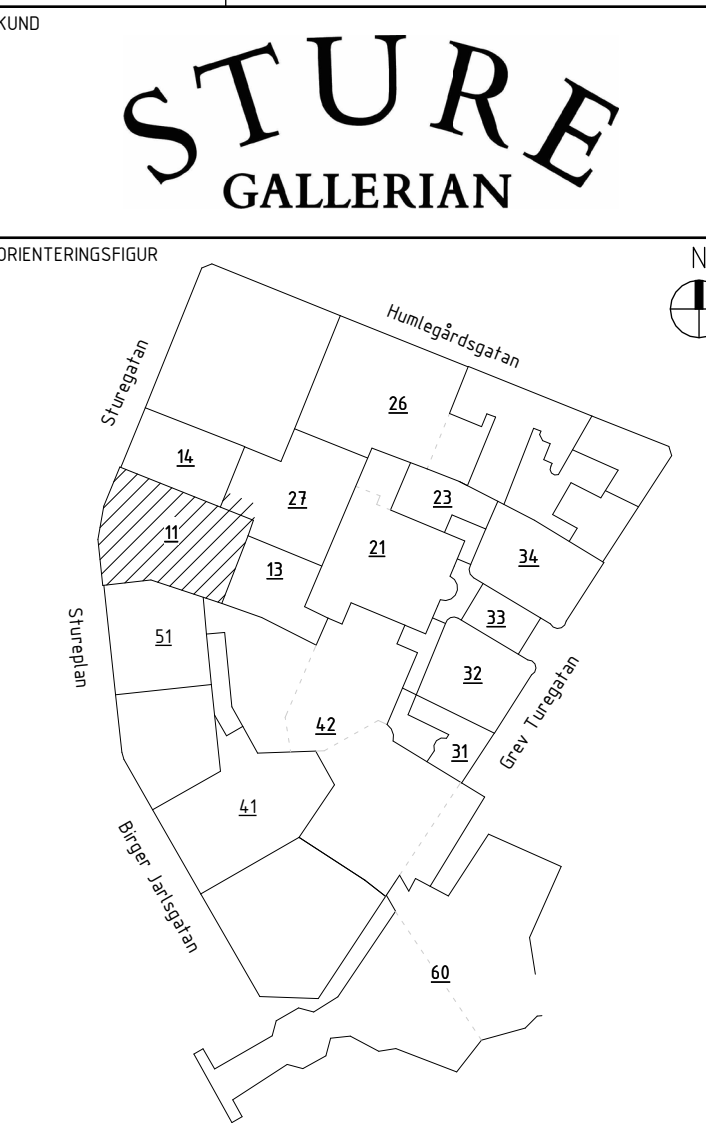

AIX Arkitekter AB	T: 08 690 29 00		
-	T: -		
-	T: -		
-	T: -		
-	T: -		
-	T: -		
-	T: -		
-	T: -		
UPPDRAG NR	RITAD/KONSTR AV	HANDLAGGARE	
OK2339-01-06	KaJe	David Hanson	
DATUM	ANSVARIG	BYGGNAD	
2024-05-20	Tobias Rosberg	BY11 & 27	
NY- OCH OMBYGGNAD			
Kv. Sperlingensbacke 56			
Bångska palatset			
Plan 09 - Översikt			
SKALA	NUMMER	BET	
A1 = 1:150	11-A-40-1-090-BL	A	
A3 = 1:300			




FÖRKLARINGAR  
Se 11-A-40-1-090-BL

FÖRESKRIFTER  
Se 11-A-40-1-090-BL


HÄNVISNINGAR  
Se 11-A-40-1-090-BL



SET	A PM BL 01	2024-09-13	AnBy
	ÄNDRINGEN AVSEER	DATUM	SIGN.
BYGGLOVSHANDLING			
STUREGALLERIAN AB	KV SPERLINGENSBÄCKE		
PROJEKTNUMMER	STUREGALLERIAN AB		
FASTB30000			

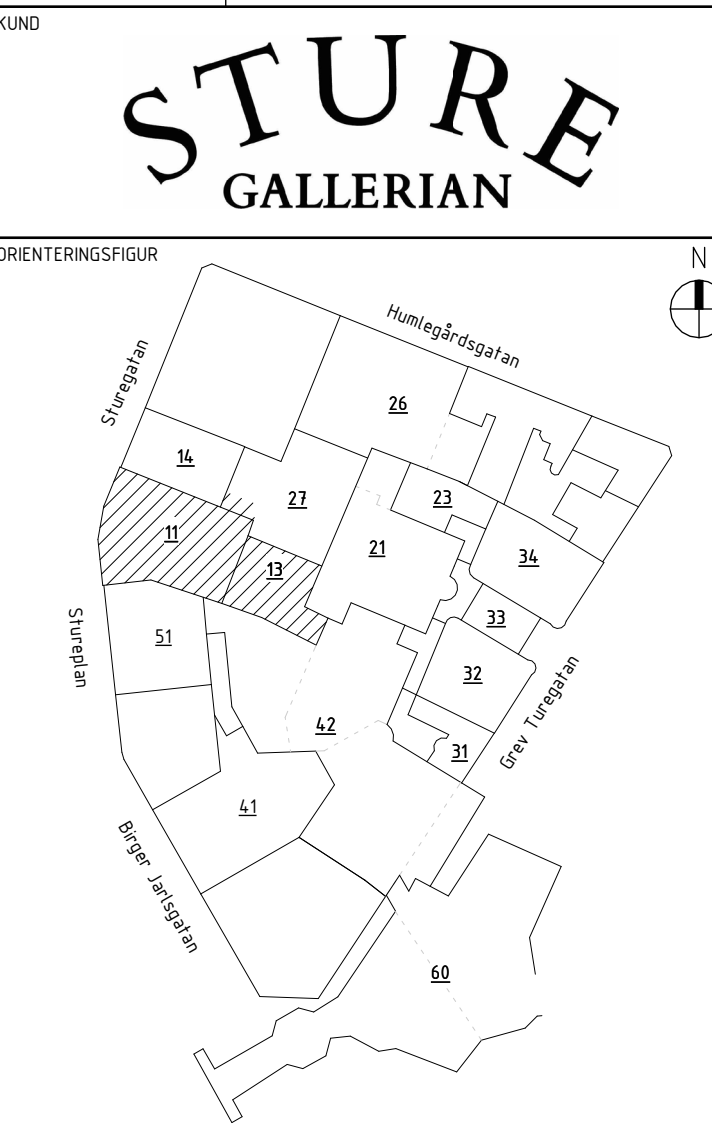

AIX Arkitekter AB		T: 08 690 29 00
-		T: -
-		T: -
-		T: -
-		T: -
-		T: -
-		T: -
-		T: -
-		T: -
UPPDRAG NR	RITAD/KONSTR AV	HANDLAGGARE
OK2339-01-06	KaJe	David Hanson
DATUM	ANSVARIG	BYGGNAD
2024-05-20	Tobias Rosberg	BY11, 13 & 27
NY- OCH OMBYGGNAD		
Kv. Sperlingensbacke 56		
Bångska palatset		
Plan 10 - Översikt		
SKALA	NUMMER	I BET
A1 = 1:150 A3 = 1:300	11-A-40-1-100-BL	A

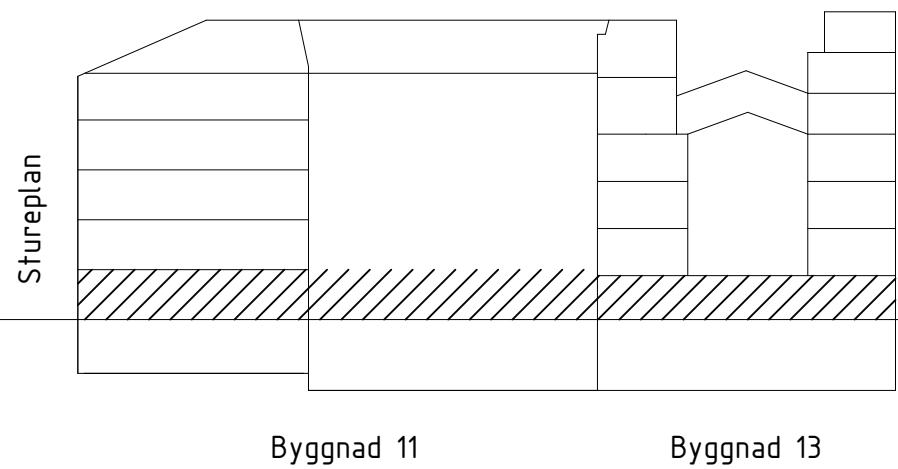




Se 11-A-40-1-090-BL

Se 11-A-40-1-090-BL

Se 11-A-40-1-090-BL

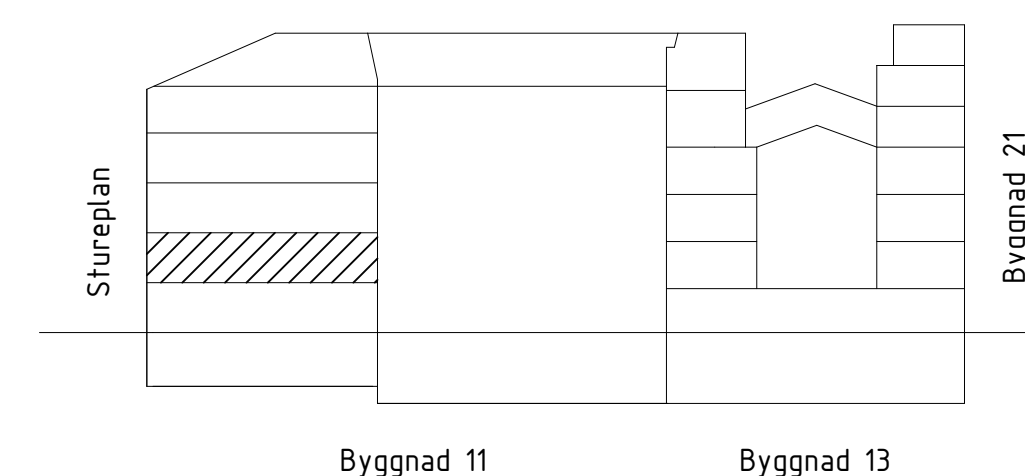

A	A PM BL 01	2024-09-13	AnBy
BET	ÄNDRINGEN AVSER	DATUM	SIGN


REF	ANDURINEN AVSEER	UTDÄT	SIGN
BYGGLOVSHANDLING			

STUREGALLERIAN AB PROJEKTNUMMER FASTB30000	KV SPERLINGENSBÄCKE STUREGALLERIAN AB
--	--

	KUND

STURE  
GALLERIAN

ORIENTERINGSFIGUR

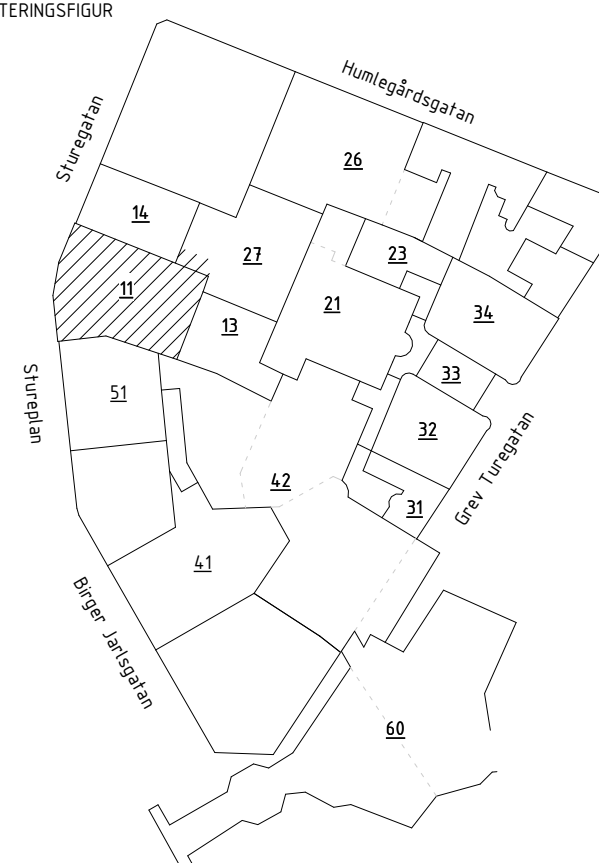[illegible]

UPPDRAK NR	RITAD/KONSTR AV	HANDLAGGARE
OK2339-01-06	KaJe	David Hanson
DATUM	ANSVARIG	BYGGNAD
2024-05-20	Tobias Rosberg	BY11 & 27

2024-05-20	100183 R03
NY- OCH OMBYGGNAD	

Kv. Sperlingensbacke 56

Bångska palatset

Plan 11 - Översikt

SKALA	NUMER
1	11

A1 = 1:150	11-A-40-1-110-BL
A2 = 1:200	

	BET
--	-----

**A**



FÖRKLARINGAR

Se 11-A-40-1-090-BL

FÖRESKRIFTER


Se 11-A-40-1-090-BL

HÄNVISNINGAR


Se 11-A-40-1-090-BL



A	A PM BL 01	2024-09-13	AnBy
BET	ÄNDRINGEN AVSEER	DATUM	SIGN
BYGGLOVSHANDLING			
STUREGALLERIAN AB		KV SPERLINGENSBÄCKE	
FASTB30000		STUREGALLERIAN AB	

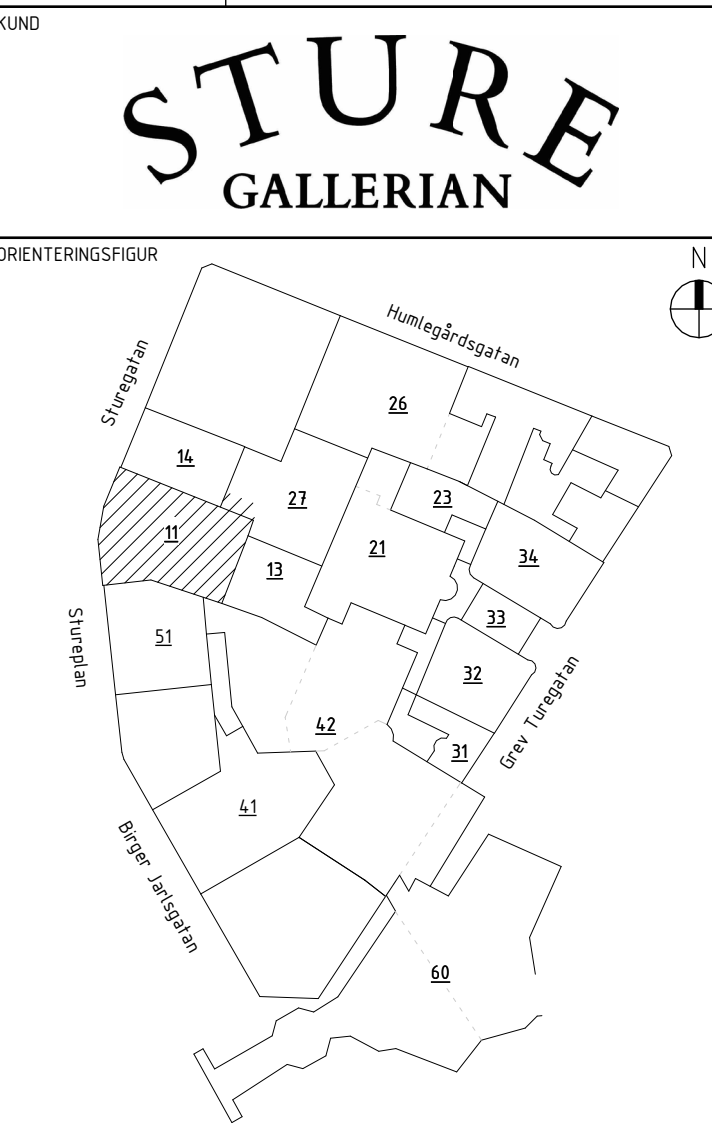

AIX Arkitekter AB		T: 08 690 29 00	
-		T: -	
-		T: -	
-		T: -	
-		T: -	
-		T: -	
-		T: -	
-		T: -	
-		T: -	
-		T: -	
UPPDRAG NR		RITAD/KONSTR AV	
OK2339-01-06		KaJe	
DATUM		ANSVARIG	
2024-05-20		Tobias Rosberg	
		HANDLAGGARE	
		David Hanson	
		BYGGNAD	
		BY11 & 27	
NY- OCH OMBYGGNAD			
Kv. Sperlingensbacke 56			
Bångska palatset			
Plan 12 - Översikt			
SKALA		NUMMER	
A1 = 1:150		11-A-40-1-120-BL	
A3 = 1:300			
		BET	
		A	

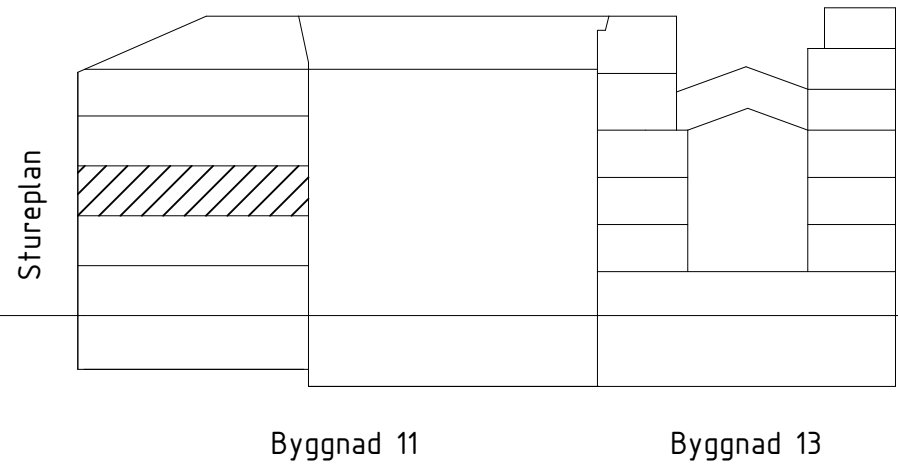




FÖRKLARINGAR  
Se 11-A-40-1-090-BL

FÖRESKRIFTER  
Se 11-A-40-1-090-BL


HÄNVISNINGAR  
Se 11-A-40-1-090-BL



A	A PM BL 01	2024-09-13	AnBy
BET	ÄNDRINGEN AVSEER	DATUM	SIGN
BYGGLOVSHANDLING			
STUREGALLERIAN AB		KV SPERLINGENSBÄCKE	
FASTB30000		STUREGALLERIAN AB	

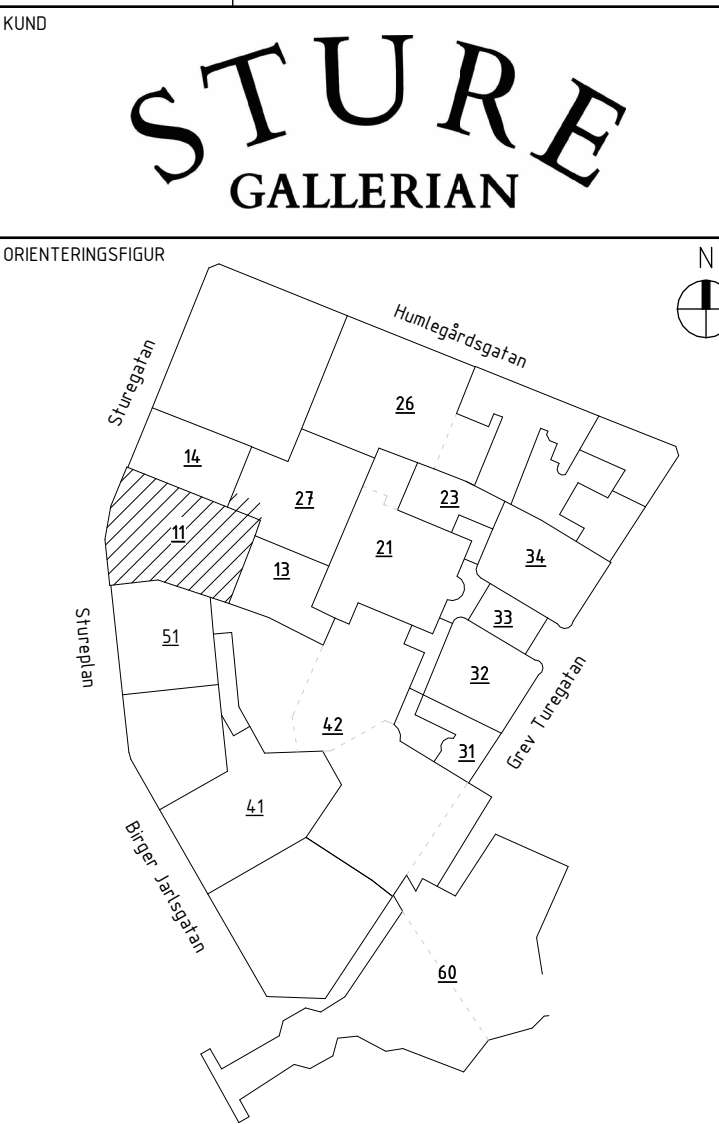

A	AIX Arkitekter AB		T: 08 690 29 00
-			T: -
-			T: -
-			T: -
-			T: -
-			T: -
-			T: -
-			T: -
-			T: -
UPPDRAG NR		RITAD/KONSTR AV	HANDLAGGARE
OK2339-01-06		KaJe	David Hanson
DATUM		ANSVARIG	BYGGNAD
2024-05-20		Tobias Rosberg	BY11 & 27
NY- OCH OMBYGGNAD			
Kv. Sperlingensbacke 56			
Bångska palatset			
Plan 13 - Översikt			
SKALA	NUMMER		BET
A1 = 1:150	11-A-40-1-130-BL		A
A3 = 1:300			

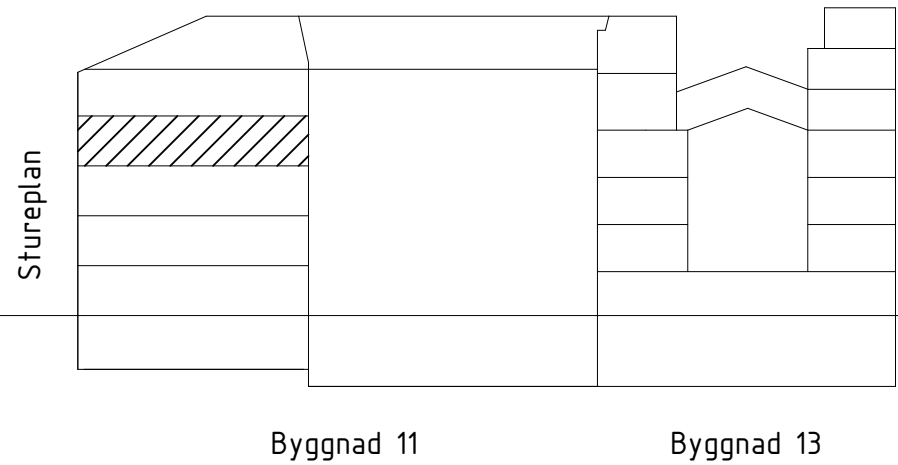



FÖRKLARINGAR


Se 11-A-40-1-090-BL

FÖRESKRIFTER

Se 11-A-40-1-090-BL

HÄNVISNINGAR

Se 11-A-40-1-090-BL

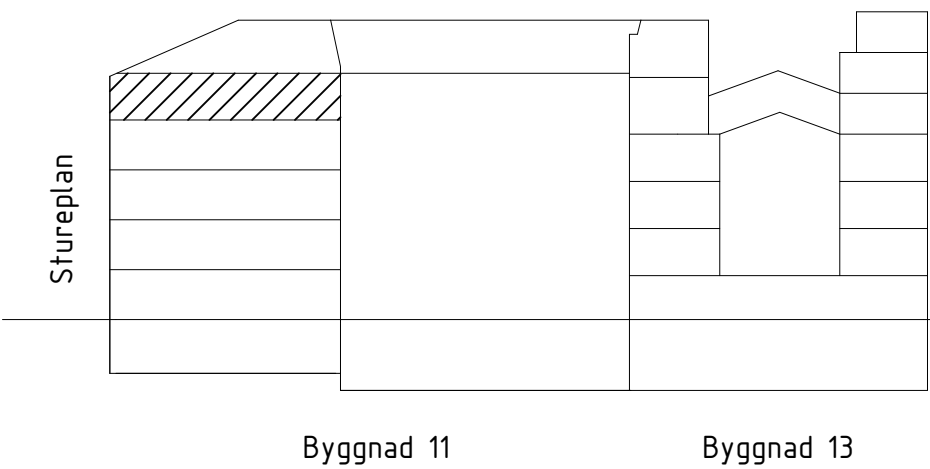

A | A PM BL 01 | 2024-09-13 | AnBy

BET | ANDRNINGEN AVSEB | DATUM | SIGN

BYGGLOVSHANDLING

STUREGALLERIAN AB  
PROJEKTNUMMER  
FASTB30000

KV SPERLINGENSBÄCKE  
STUREGALLERIAN AB

KUND

STURE  
GALLERIAN

ORIENTERINGSSFIGUR



AIX Arkitekter AB | T: 08 690 29 00

- | T: -

- | T: -

UPPDRAG NR  
OK2339-01-06

RITAD/KONSTR AV  
KaJe

HANDLAGGARE  
David Hanson

DATUM  
2024-05-20

ANSVARIG  
Tobias Rosberg

BYGGNAD  
BY11 & 27

NY- OCH OMBYGGNAD  
Kv Sperlingensbacke 56  
Bångska palatset  
Plan 14 - Översikt

SKALA  
A1 = 1:150  
A3 = 1:300

NUMMER  
11-A-40-1-140-BL

BET  
A



FÖRKLARINGAR


Se 11-A-40-1-090-BL

FÖRESKRIFTER


Se 11-A-40-1-090-BL

HÄNVISNINGAR

Se 11-A-40-1-090-BL

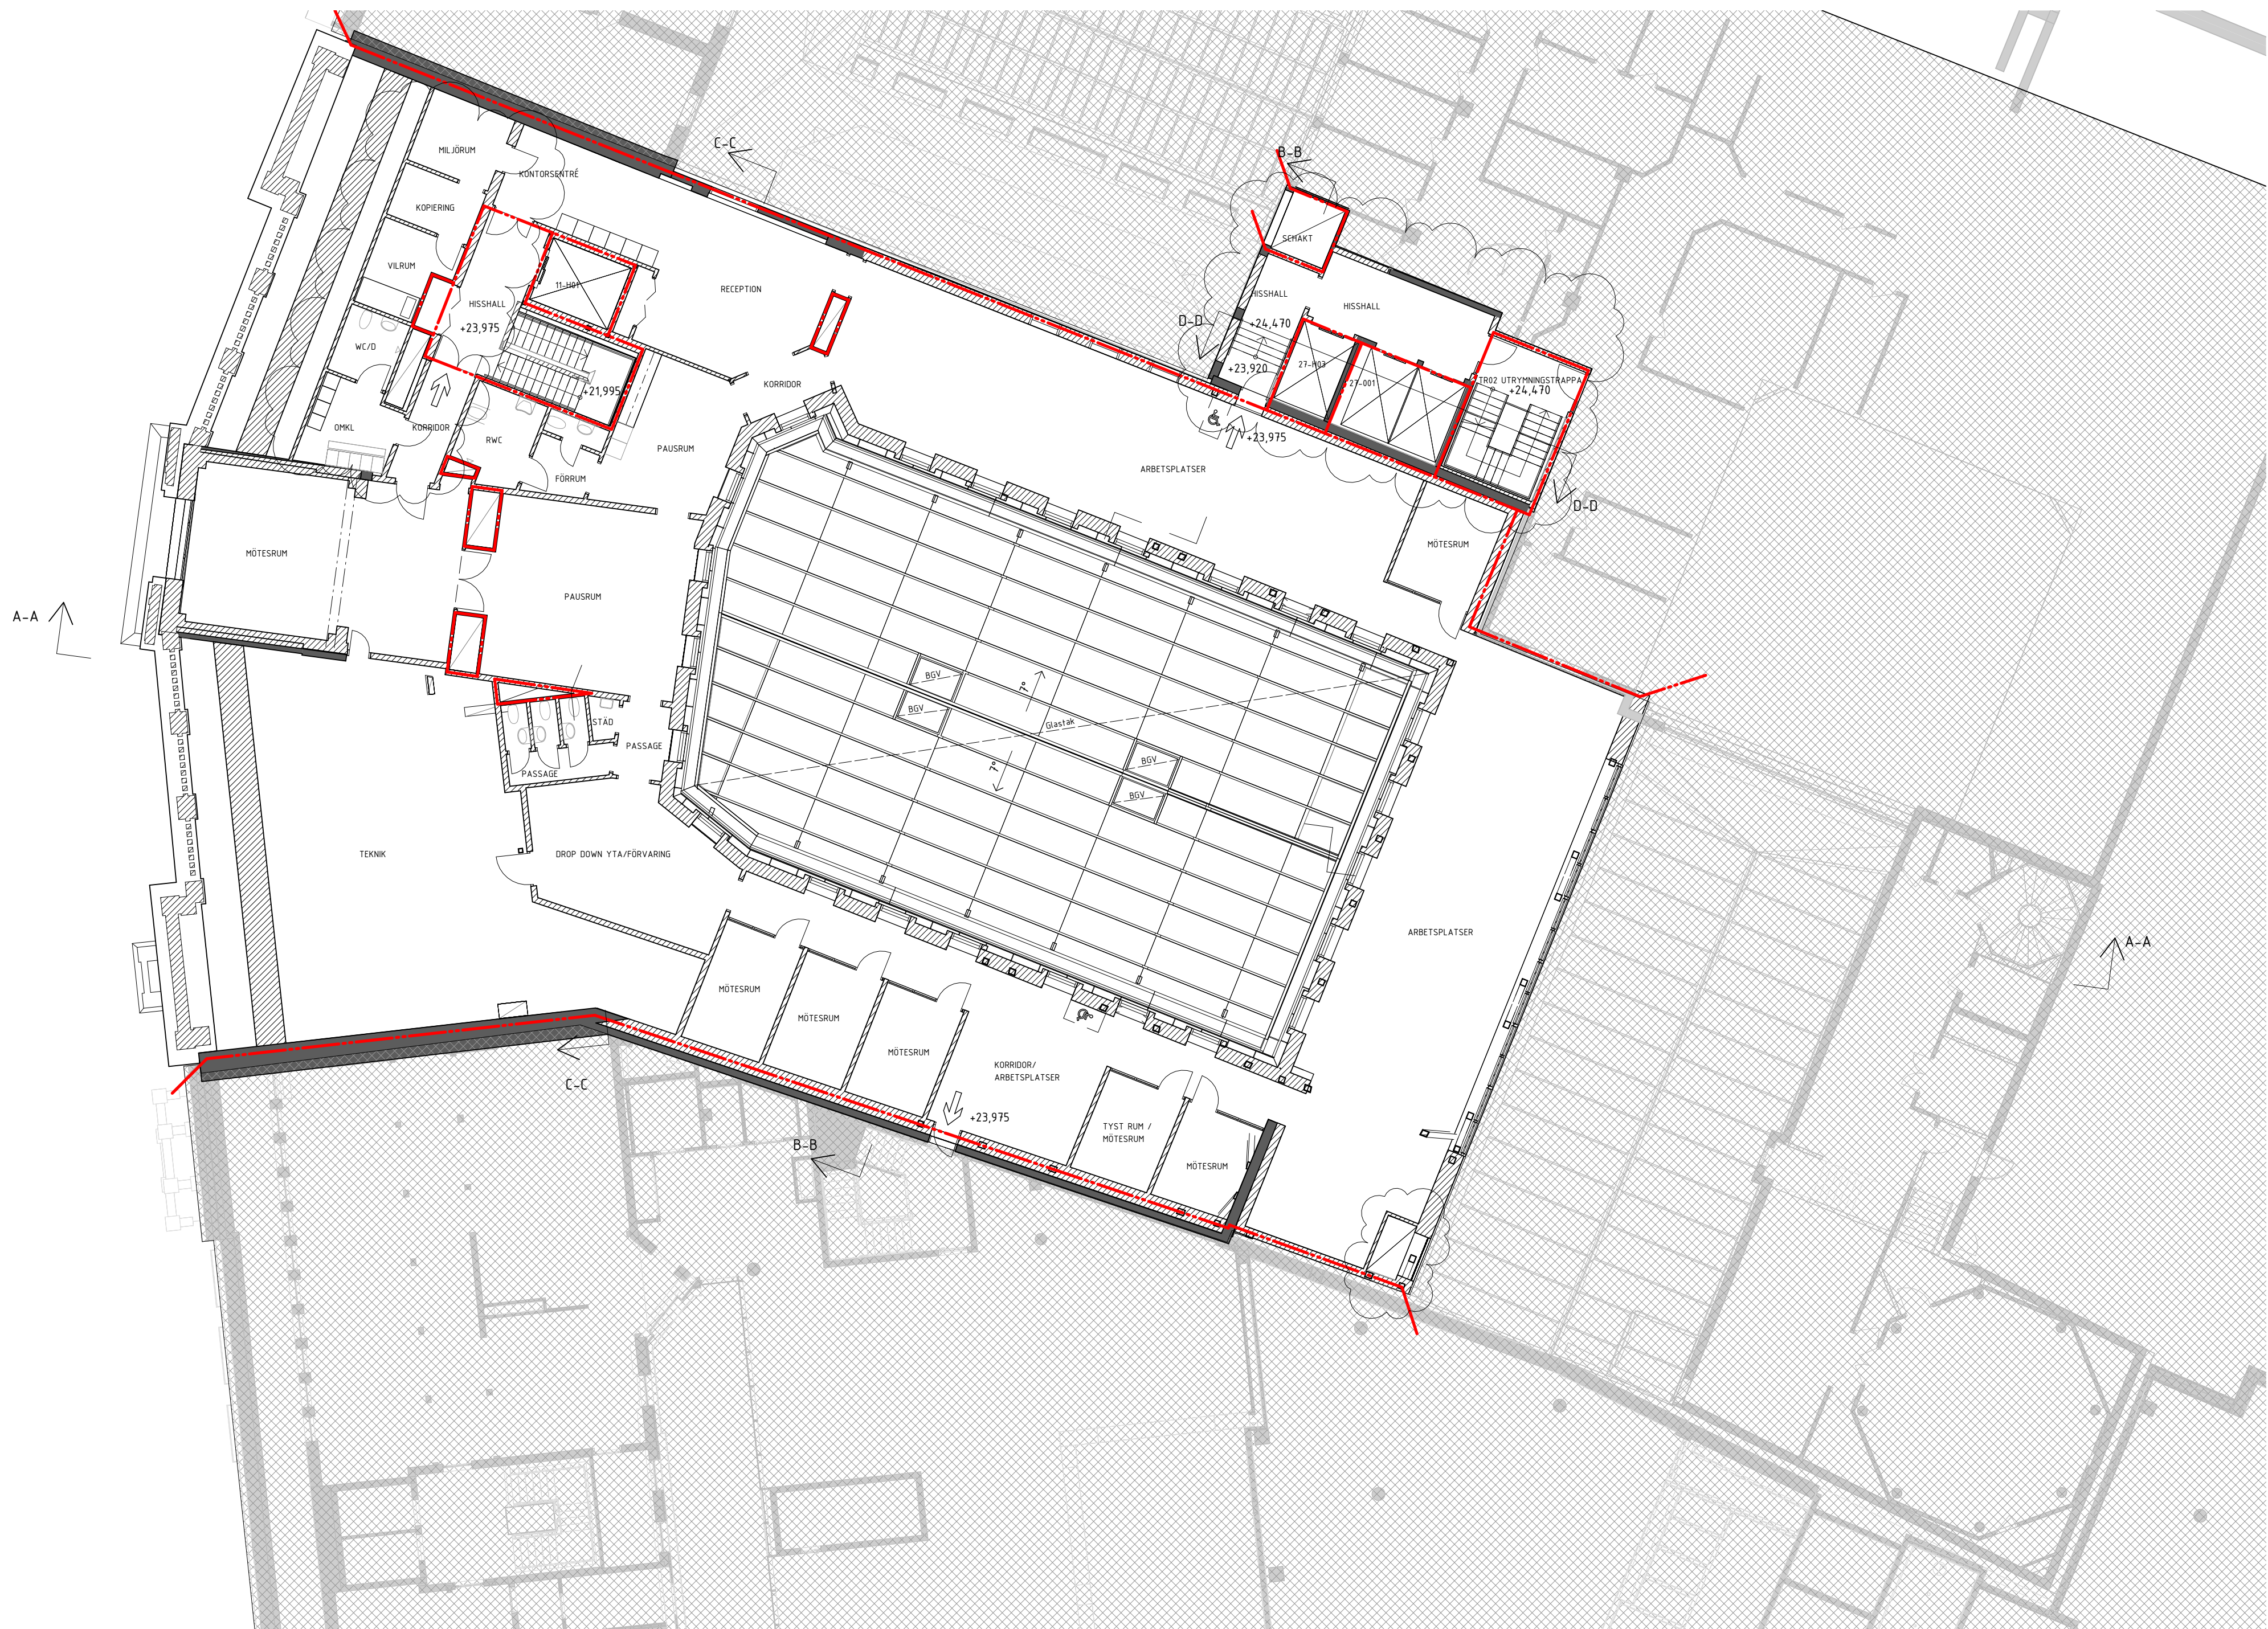


A	A PM BL 01	2024-09-13	AnBy
BET	ÄNDRINGEN AVSEER	DATUM	SIGN
BYGGLOVSHANDLING			
STUREGALLERIAN AB		KV SPERLINGENSBÄCKE	
FASTB30000		STUREGALLERIAN AB	

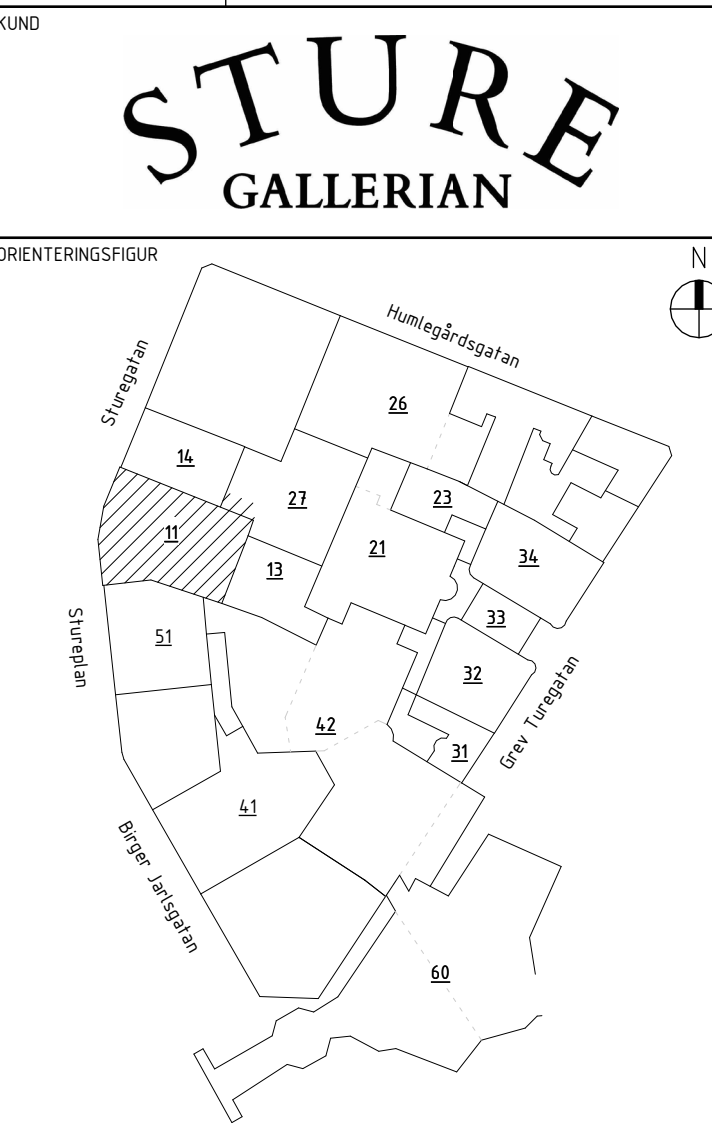

AIX Arkitekter AB	T: 08 690 29 00
-	T: -
-	T: -
-	T: -
-	T: -
-	T: -
-	T: -
-	T: -
-	T: -

UPPDRAG NR	OK2339-01-06	RITAD/KONSTR AV	KaJe	HANDLAGGARE	David Hanson
DATUM	2024-05-20	ANSVARIG	Tobias Rosberg	BYGGNAD	BY11 & 27
NY- OCH OMBYGGNAD					
Kv Sperlingensbacke 56					
Bångska palatset					
Plan 15 - Översikt					

SKALA	NUMMER	BET
A1 = 1:150	11-A-40-1-150-BL	A
A3 = 1:300		

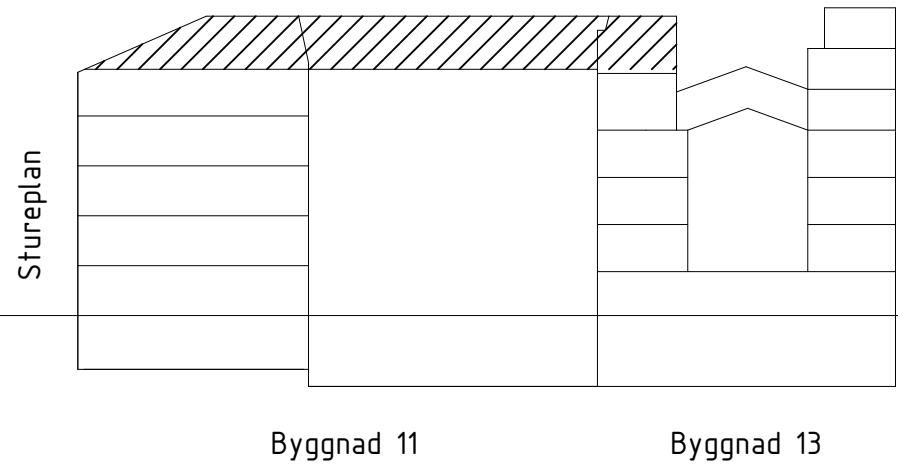




FÖRKLARINGAR  
Se 11-A-40-1-090-BL

FÖRESKRIFTER  
Se 11-A-40-1-090-BL

HÄNVISNINGAR  
Se 11-A-40-1-090-BL



A	A PM BL 01	2024-09-13	AnBy
BET	ÄNDRINGEN AVSEER	DATUM	SIGN
BYGGLOVSHANDLING			
STUREGALLERIAN AB		KV SPERLINGENSBÄCKE	
FASTB30000		STUREGALLERIAN AB	

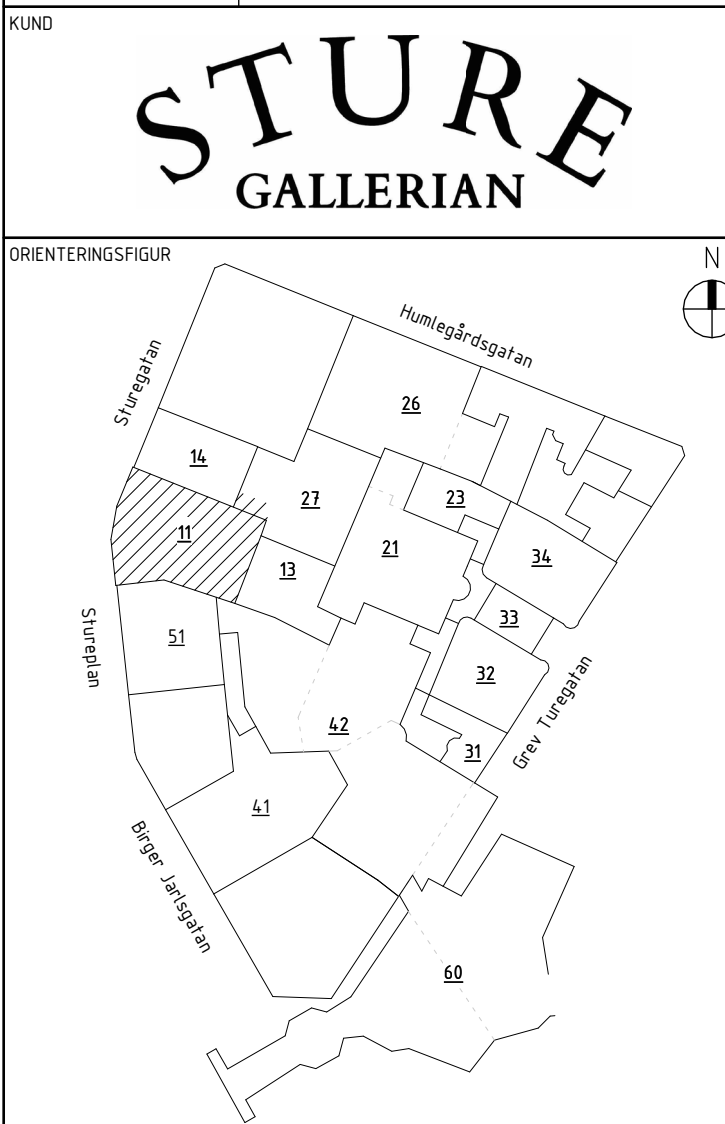

A	AIX Arkitekter AB	T: 08 690 29 00
-	-	T: -
-	-	T: -
-	-	T: -
-	-	T: -
-	-	T: -
-	-	T: -
-	-	T: -
-	-	T: -
-	-	T: -

UPPDRAG NR	OK2339-01-06	RITAD/KONSTR AV	KaJe	HANDLAGGARE	David Hanson
DATUM	2024-05-20	ANSVARIG	Tobias Rosberg	BYGGNAD	BY11 & 27
NY- OCH OMBYGGNAD					
Kv Sperlingensbacke 56					
Bångska palatset					
Plan 16 - Översikt					

SKALA	NUMMER	BET
A1 = 1:150	11-A-40-1-160-BL	A
A3 = 1:300		

