

FÖRKLARINGAR

----- Vagg/byggnadsdel som rivs

FÖRESKRIFTER


-

HÄNVISNINGAR

Se Handlingsförteckning




A	A PM BL 01	2024-09-13	AnBy
BET	ÄNDRINGEN AVSER	DATUM	SIGN
BYGGLOVSHANDLING			
STUREGALLERIAN AB		KV SPERLINGENSBÄCKE	
FASTB30000		STUREGALLERIAN AB	

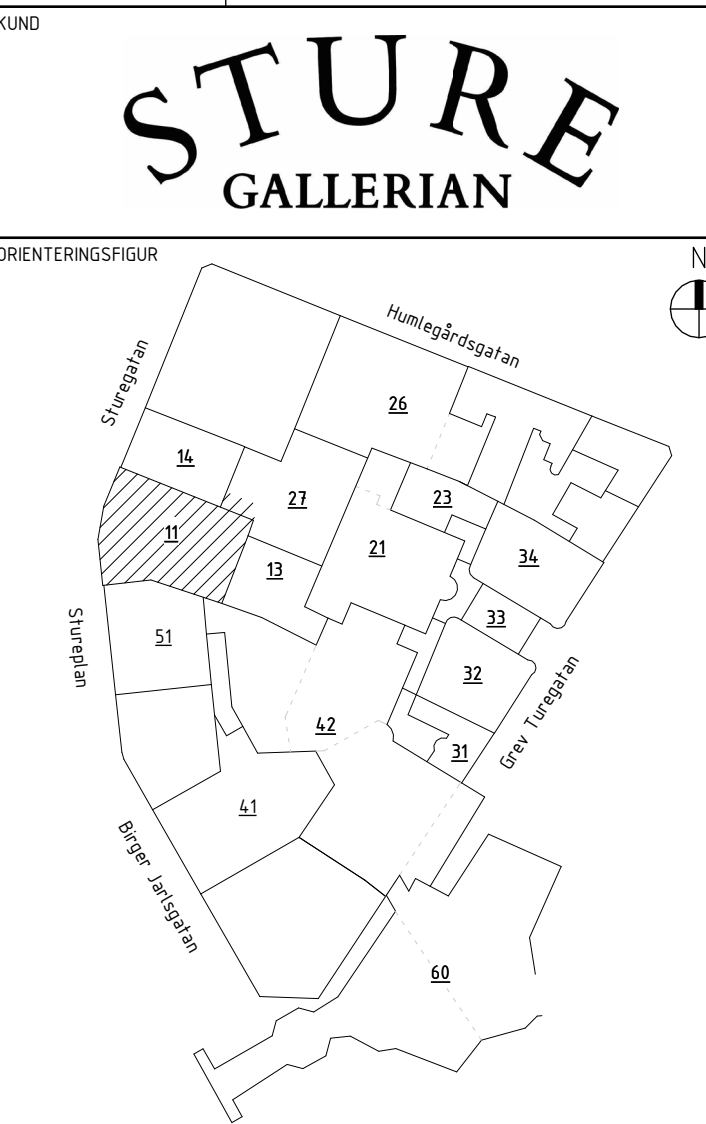

AIX Arkitekter AB	T: 08 690 29 00
-	T: -
-	T: -
-	T: -
-	T: -
-	T: -
-	T: -
-	T: -
-	T: -
-	T: -

UPPDRAG NR	OK2339-01-06	RITAD/KONSTR AV	KaJe	HANDLAGGARE	David Hanson
DATUM	2024-05-20	ANSVARIG	Tobias Rosberg	BYGGNAD	BY11 & 27
NY- OCH OMBYGGNAD					
Kv. Sperlingensbacke 56					
Bångska palatset					
Plan 09 - Rivning					

SKALA	NUMMER	BET
A1 = 1:150	11-A-49-1-090-BL	A
A3 = 1:300		

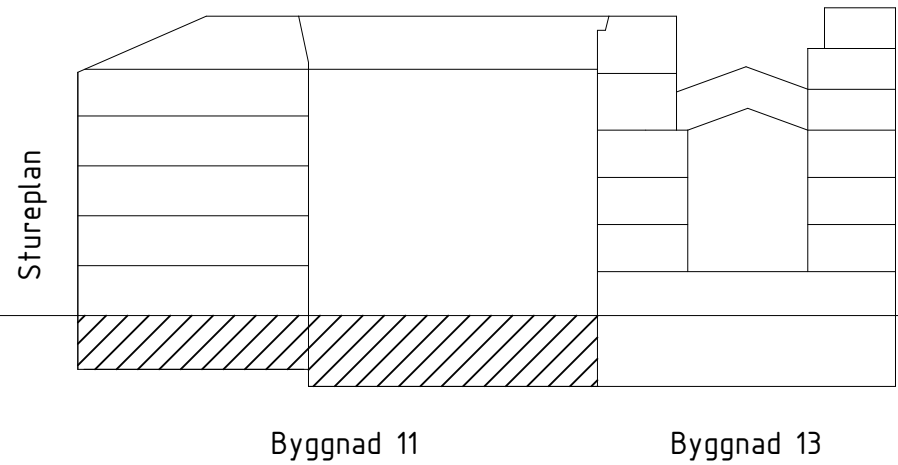

SKALA 1:150  
0 2.5 5 7.5 15  
METER



FÖRKLARINGAR


Se 11-A-49-1-090-BL

FÖRESKRIFTER


Se 11-A-49-1-090-BL

HÄNVISNINGAR

Se 11-A-49-1-090-BL

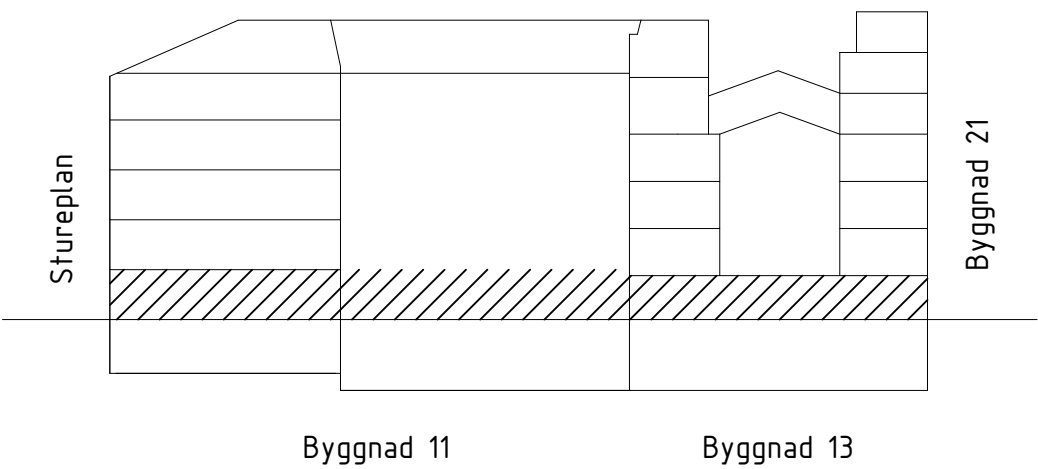

A	A PM BL 01	2024-09-13	AnBy
BET	ÄNDRINGEN AVSEER	DATUM	SIGN
BYGGLOVSHANDLING			
STUREGALLERIAN AB		KV SPERLINGENSBÄCKE	
FASTB30000		STUREGALLERIAN AB	

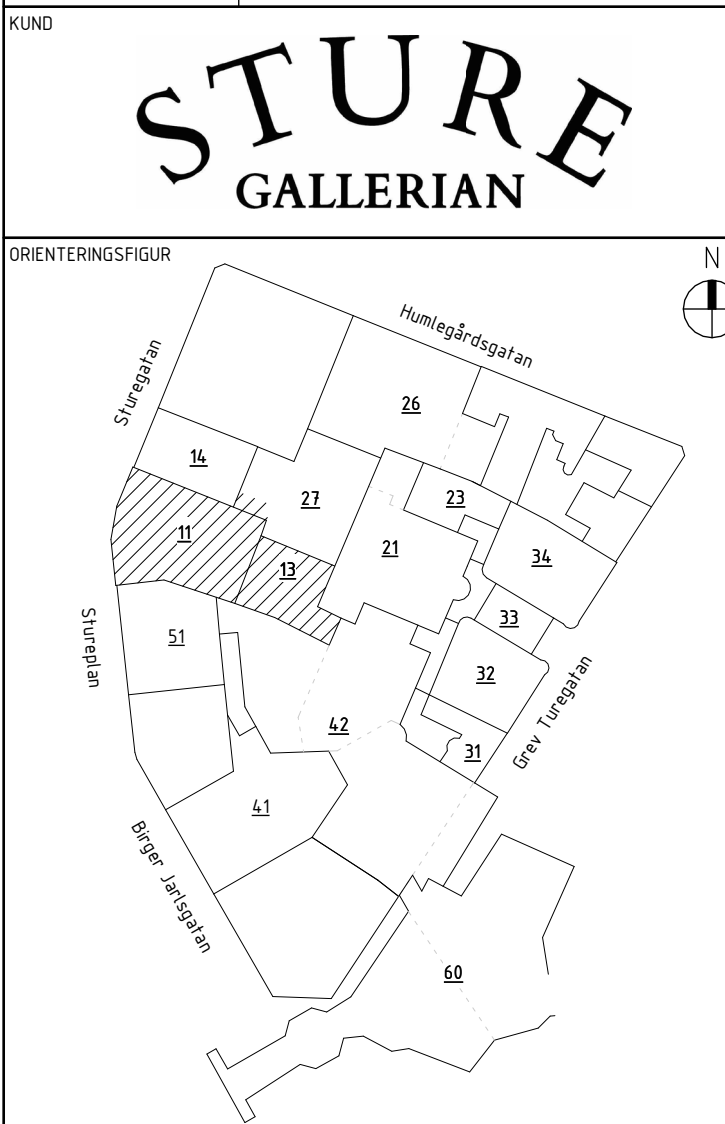

AIX Arkitekter AB	T: 08 690 29 00
-	T: -
-	T: -
-	T: -
-	T: -
-	T: -
-	T: -
-	T: -
-	T: -
-	T: -

UPPDRAG NR	OK2339-01-06	RITAD/KONSTR AV	KaJe	HANDLAGGARE	David Hanson
DATUM	2024-05-20	ANSVARIG	Tobias Rosberg	BYGGNAD	BY11, 13 & 21
NY- OCH OMBYGGNAD					
Kv Sperlingensbacke 56					
Bångska palatset					
Plan 10 - Rivning					
SKALA	A1 = 1:150	NUMMER	11-A-49-1-100-BL	BET	A
A3 = 1:300					



FÖRKLARINGAR


Se 11-A-49-1-090-BL

FÖRESKRIFTER

Se 11-A-49-1-090-BL


HÄNVISNINGAR

Se 11-A-49-1-090-BL

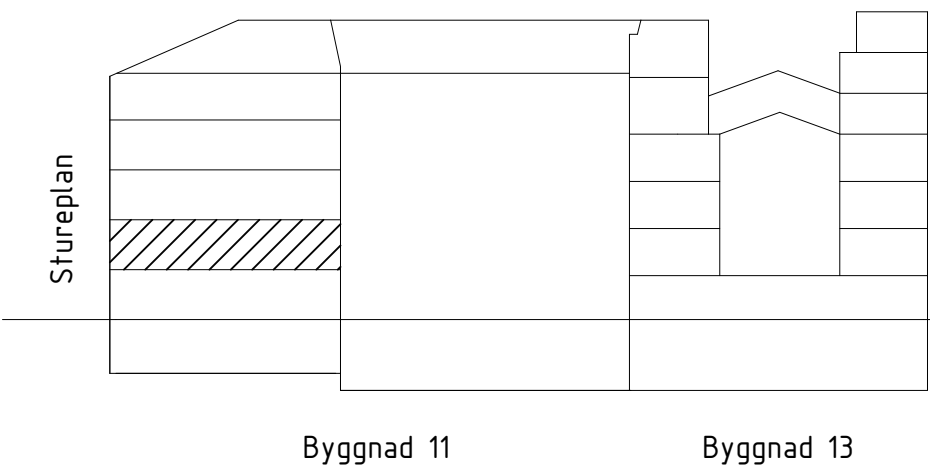

SKALA 1:150  
0 2.5 5 7.5 15  
METER

A	A PM BL 01	2024-09-13	AnBy
BET	ÄNDRINGEN AVSEER	DATUM	SIGN
BYGGLOVSHANDLING			
STUREGALLERIAN AB		KV SPERLINGENSBÄCKE	
FASTB30000		STUREGALLERIAN AB	

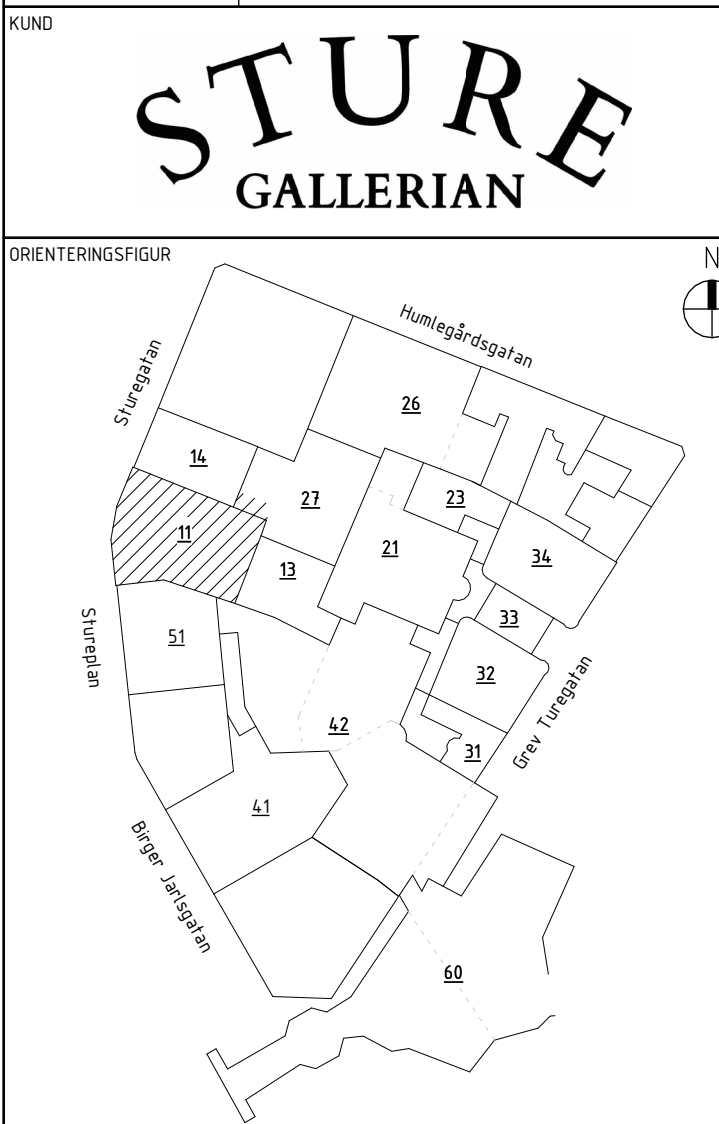

AIX Arkitekter AB	T: 08 690 29 00
-	T: -
-	T: -
-	T: -
-	T: -
-	T: -
-	T: -
-	T: -
-	T: -
-	T: -

UPPDRAG NR	OK2339-01-06	RITAD/KONSTR AV	KaJe	HANDLAGGARE	David Hanson
DATUM	2024-05-20	ANSVARIG	Tobias Rosberg	BYGGNAD	BY11 & 27

NY- OCH OMBYGGNAD  
Kv Sperlingensbacke 56  
Bångska palatset  
Plan 11 - Rivning

SKALA	NUMMER	BET
A1 = 1:150 A3 = 1:300	11-A-49-1-110-BL	A



FÖRKLARINGAR

Se 11-A-49-1-090-BL

FÖRESKRIFTER


Se 11-A-49-1-090-BL

HÄNVISNINGAR

Se 11-A-49-1-090-BL




A	A PM BL 01	2024-09-13	AnBy
BET	ÄNDRINGEN AVSEER	DATUM	SIGN
BYGGLOVSHANDLING			
STUREGALLERIAN AB PROJEKTNUMMER FASTB30000		KV SPERLINGENSBÄCKE STUREGALLERIAN AB	

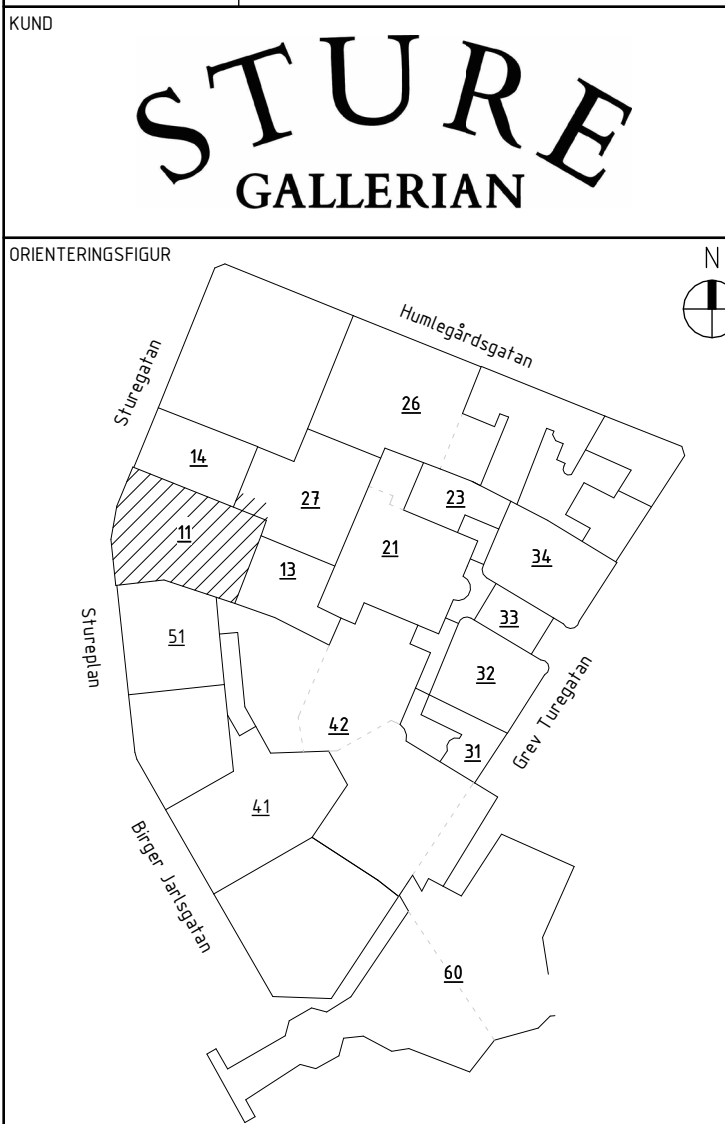

AIX Arkitekter AB	T: 08 690 29 00
-	T: -
-	T: -
-	T: -
-	T: -
-	T: -
-	T: -
-	T: -
-	T: -
-	T: -

UPPDRAG NR OK2339-01-06	RITAD/KONSTR AV KaJe	HANDLAGGARE David Hanson
DATUM 2024-05-20	ANSVARIG Tobias Rosberg	BYGGNAD BY11 & 27
NY- OCH OMBYGGNAD Kv Sperlingensbacke 56 Bångska palatset Plan 12 - Rivning		

SKALA A1 = 1:150 A3 = 1:300	NUMMER 11-A-49-1-120-BL	BET A
-----------------------------------	----------------------------	----------

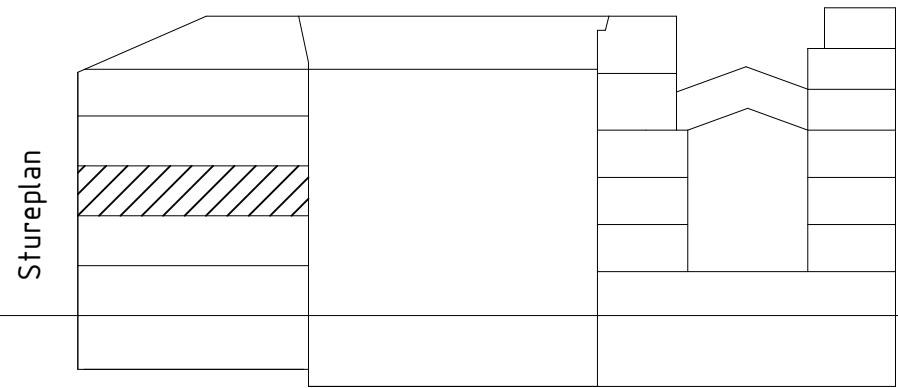

Byggnad 11

Byggnad 13





FÖRKLARINGAR

Se 11-A-49-1-090-BL

FÖRESKRIFTER


Se 11-A-49-1-090-BL

HÄNVISNINGAR

Se 11-A-49-1-090-BL



A	A PM BL 01	2024-09-13	AnBy
BET	ÄNDRINGEN AVSER	DATUM	SIGN
BYGGLOVSHANDLING			
STUREGALLERIAN AB PROJEKTNUMMER FASTB30000		KV SPERLINGENSBÄCKE STUREGALLERIAN AB	

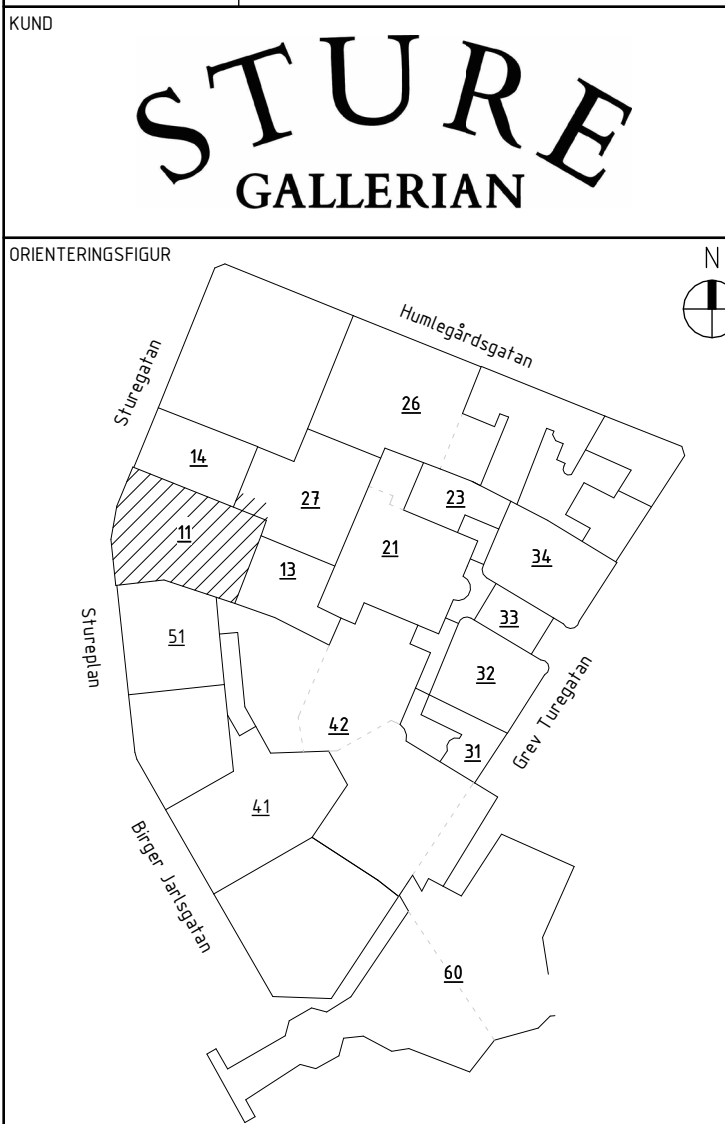


AIX Arkitekter AB	T: 08 690 29 00
-	T: -
-	T: -
-	T: -
-	T: -
-	T: -
-	T: -
-	T: -
-	T: -

UPPDRAG NR OK2339-01-06	RITAD/KONSTR AV KaJe	HANDLAGGARE David Hanson
DATUM 2024-05-20	ANSVARIG Tobias Rosberg	BYGGNAD BY11 & 27

NY- OCH OMBYGGNAD  
Kv Sperlingensbacke 56  
Bångska palatset  
Plan 13 - Rivning

SKALA A1 = 1:150 A3 = 1:300	NUMMER 11-A-49-1-130-BL	BET A
-----------------------------------	----------------------------	----------

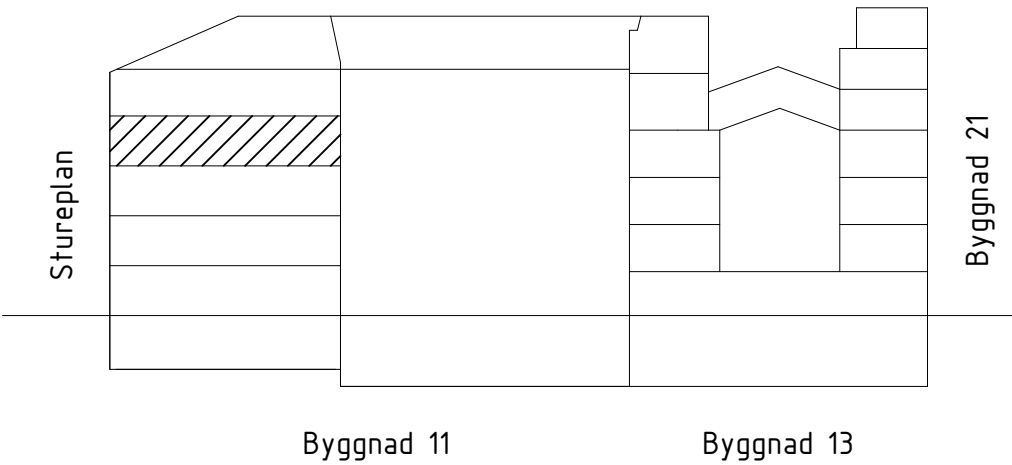



FÖRKLARINGAR

Se 11-A-49-1-090-BL

FÖRESKRIFTER

Se 11-A-49-1-090-BL


HÄNVISNINGAR

Se 11-A-49-1-090-BL



BY27 Plan 15


A	A PM BL 01	2024-09-13	AnBy
BET	ÄNDRINGEN AVSEER	DATUM	SIGN
BYGGLOVSHANDLING			
STUREGALLERIAN AB		KV SPERLINGENSBÄCKE	
PROJEKTNUMMER		STUREGALLERIAN AB	
FASTB30000			

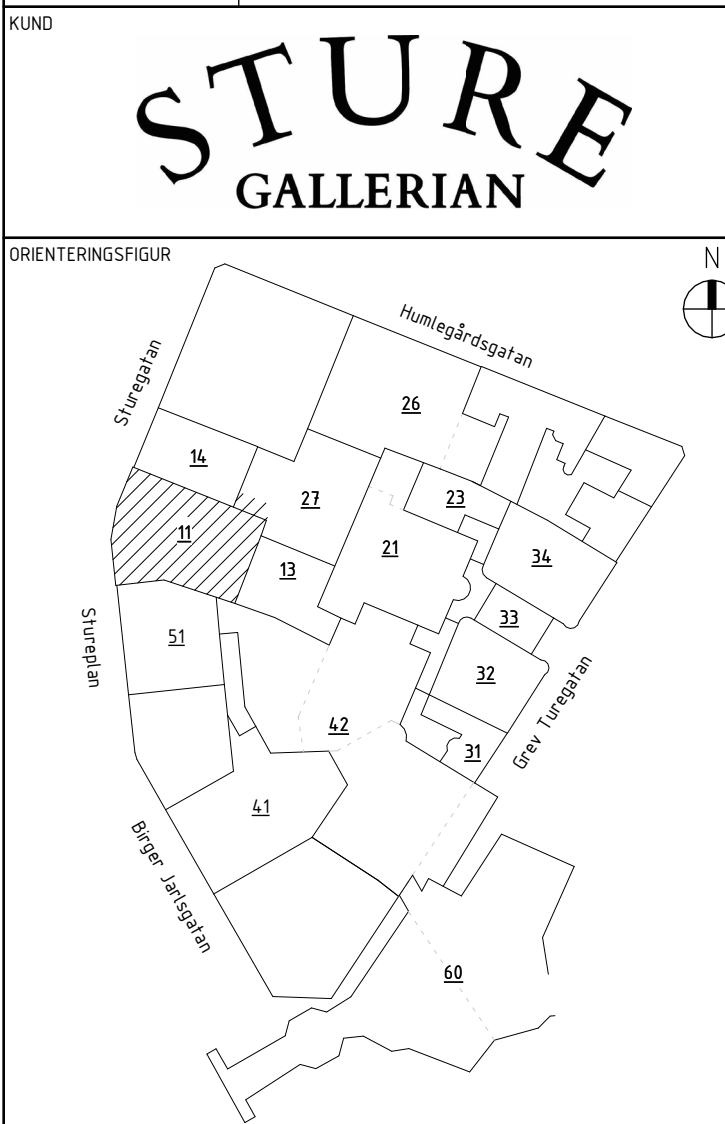

AIX Arkitekter AB	T: 08 690 29 00
-	T: -
-	T: -
-	T: -
-	T: -
-	T: -
-	T: -
-	T: -
-	T: -
-	T: -

UPPDRAG NR	OK2339-01-06	RITAD/KONSTR AV	KaJe	HANDLAGGARE	David Hanson
DATUM	2024-05-20	ANSVARIG	Tobias Rosberg	BYGGNAD	BY11 & 27
NY- OCH OMBYGGNAD					
Kv Sperlingensbacke 56					
Bångska palatset					
Plan 14 - Rivning					

SKALA	NUMMER	BET
A1 = 1:150	11-A-49-1-140-BL	A
A3 = 1:300		

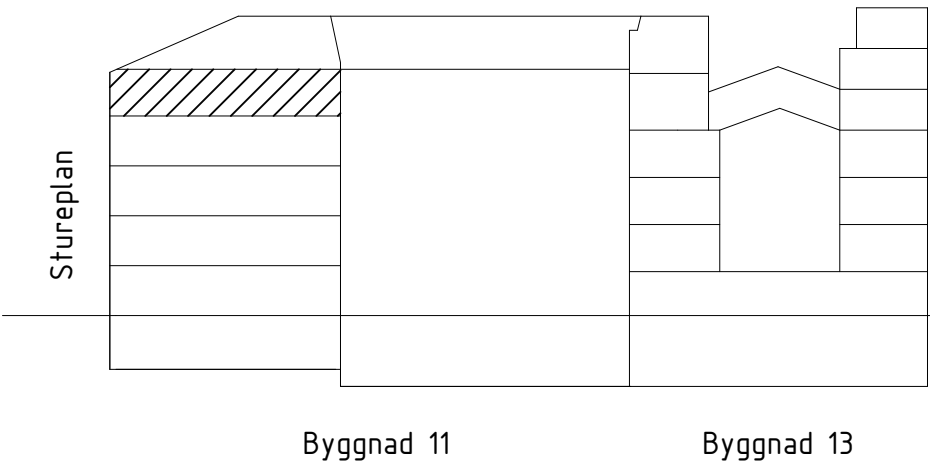



FÖRKLARINGAR

Se 11-A-49-1-090-BL

FÖRESKRIFTER

Se 11-A-49-1-090-BL

HÄNVISNINGAR

Se 11-A-49-1-090-BL




BY27 Plan 17

A	A PM BL 01	2024-09-13	AnBy
BET	ÄNDRINGEN AVSEER	DATUM	SIGN

BYGGLOVSHANDLING

STUREGALLERIAN AB PROJEKTNUMMER FASTB30000	KV SPERLINGENSBÄCKE STUREGALLERIAN AB
--	--

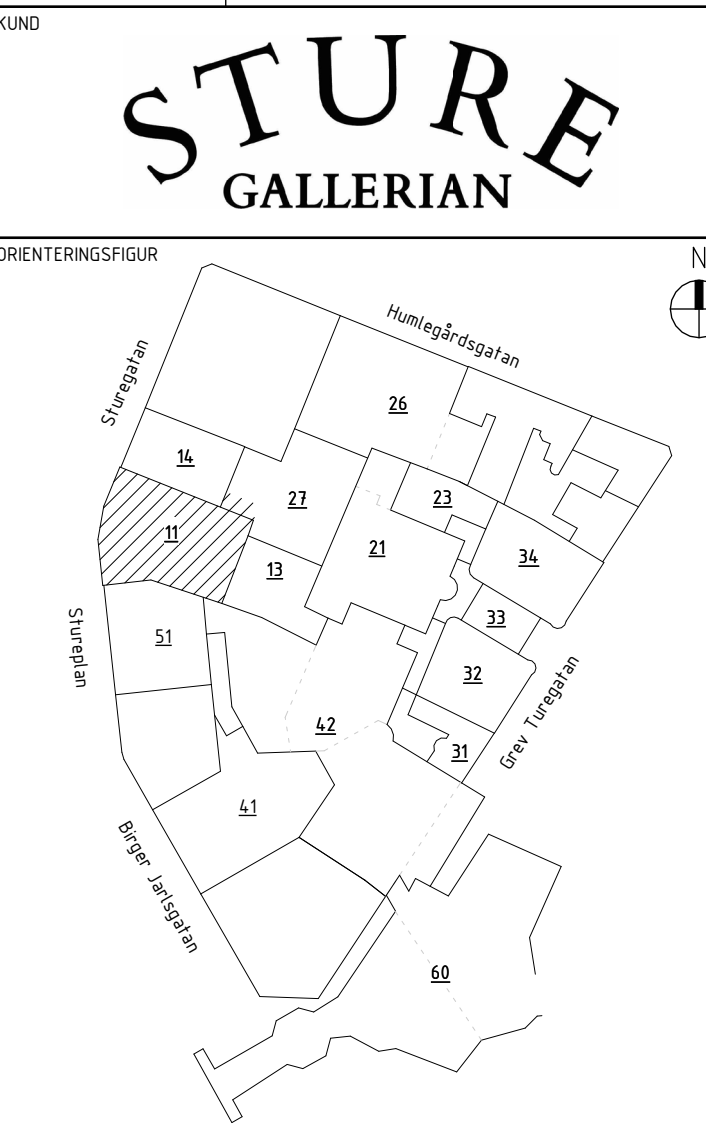


AIX Arkitekter AB	T: 08 690 29 00
-	T: -
-	T: -
-	T: -
-	T: -
-	T: -
-	T: -
-	T: -
-	T: -

UPPDRAAG NR OK2339-01-06	RITAD/KONSTR AV KaJe	HANDLAGGARE David Hanson
DATUM 2024-05-20	ANSVARIG Tobias Rosberg	BYGGNAD BY11 & 27

NY- OCH OMBYGGNAD  
Kv Sperlingensbacke 56  
Bångska palatset  
Plan 15 - Rivning

SKALA A1 = 1:150 A3 = 1:300	NUMMER 11-A-49-1-150-BL	BET A
-----------------------------------	----------------------------	----------

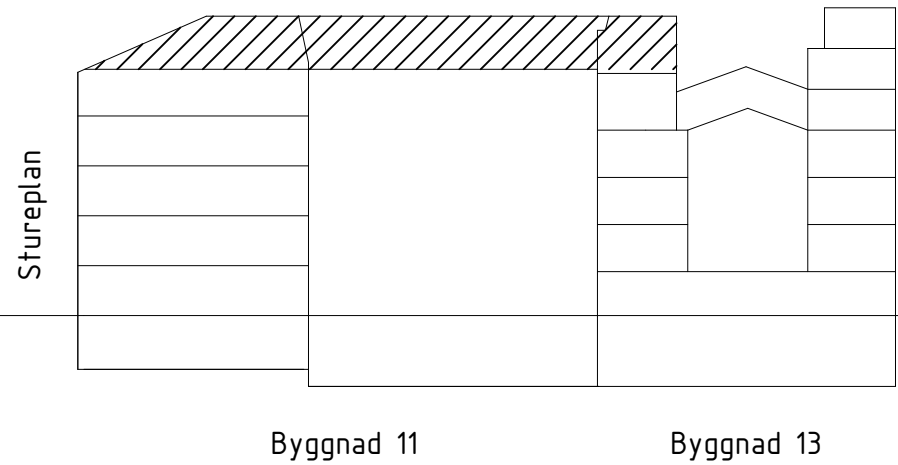

SKALA 1:150  
0 2.5 5 7.5 15  
METER



FÖRKLARINGAR

Se 11-A-49-1-090-BL

FÖRESKRIFTER

Se 11-A-49-1-090-BL


HÄNVISNINGAR

Se 11-A-49-1-090-BL



BY27 Plan 19


A	A PM BL 01	2024-09-13	AnBy
BET	ÄNDRINGEN AVSEER	DATUM	SIGN
BYGGLOVSHANDLING			
STUREGALLERIAN AB		KV SPERLINGENSBÄCKE	
FASTB30000		STUREGALLERIAN AB	

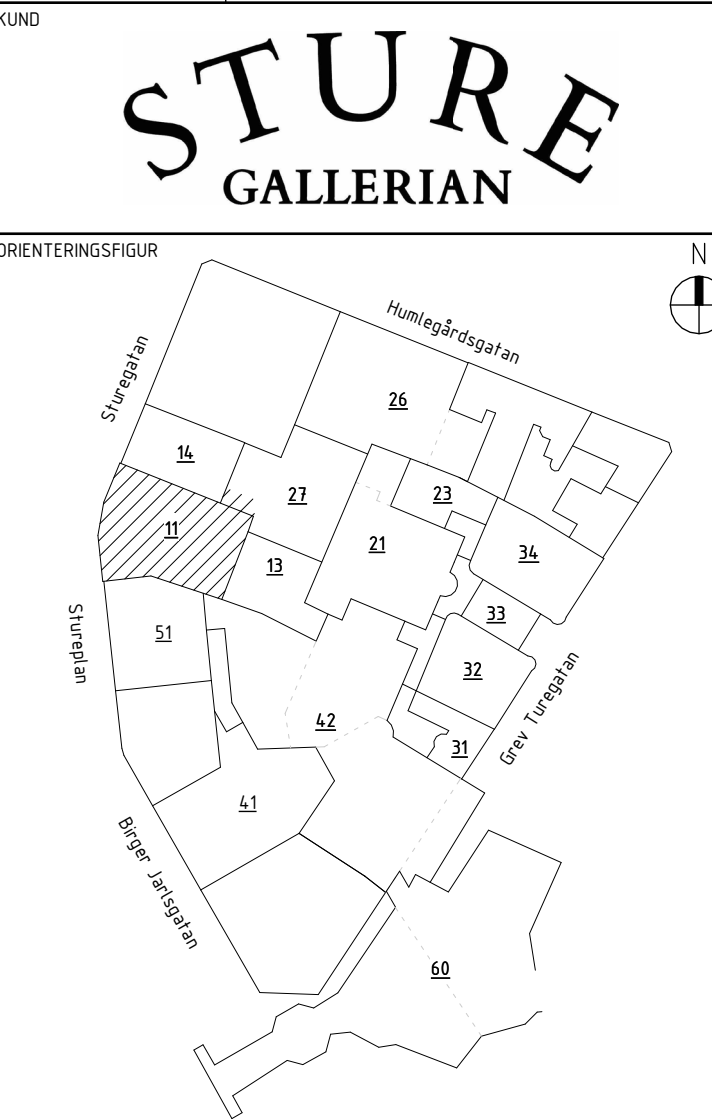

AIX Arkitekter AB	T: 08 690 29 00
-	T: -
-	T: -
-	T: -
-	T: -
-	T: -
-	T: -
-	T: -
-	T: -
-	T: -

UPPDRAG NR	0K2339-01-06	RITAD/KONSTR AV	KaJe	HANDLAGGARE	David Hanson
DATUM	2024-05-20	ANSVARIG	Tobias Rosberg	BYGGNAD	BY11 & 27
NY- OCH OMBYGGNAD					
Kv Sperlingensbacke 56					
Bångska palatset					
Plan 16 - Rivning					

SKALA	NUMMER	BET
A1 = 1:150	11-A-49-1-160-BL	A
A3 = 1:300		

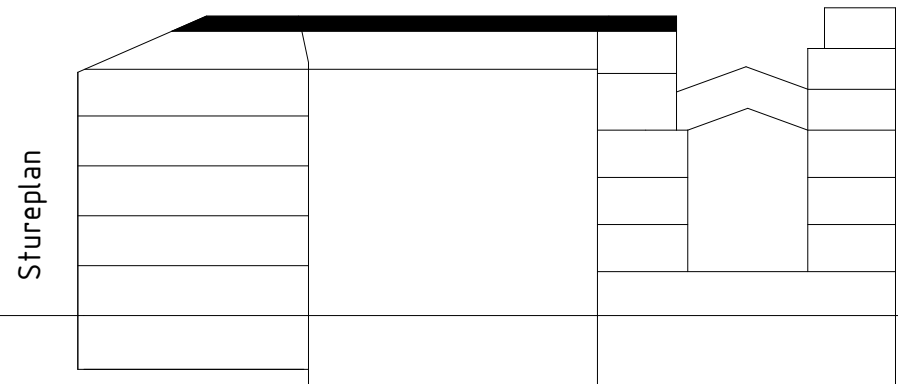

Byggnad 11

Byggnad 13

