



DEL AV FASAD, PLAN 0 TILL 2  
REKONSTRUERAD FASAD MOT STUREPLAN

#### FÖRKLARINGAR

Se 11-A-40-3-010-BL


#### FÖRESKRIFTER


Se 11-A-40-3-010-BL

#### HÄNVISNINGAR

Se 11-A-40-3-010-BL

SKALA 1:50 (A1), 1:100 (A3)  
0 1 2 3 4 5  
METER

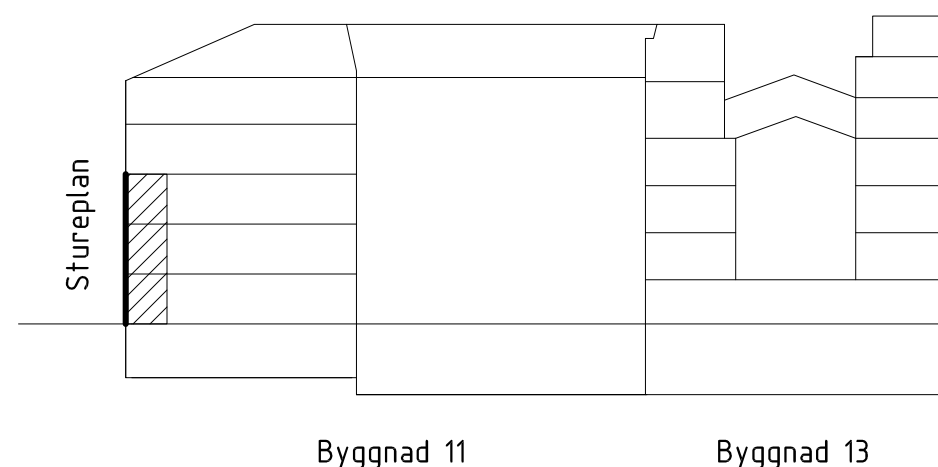

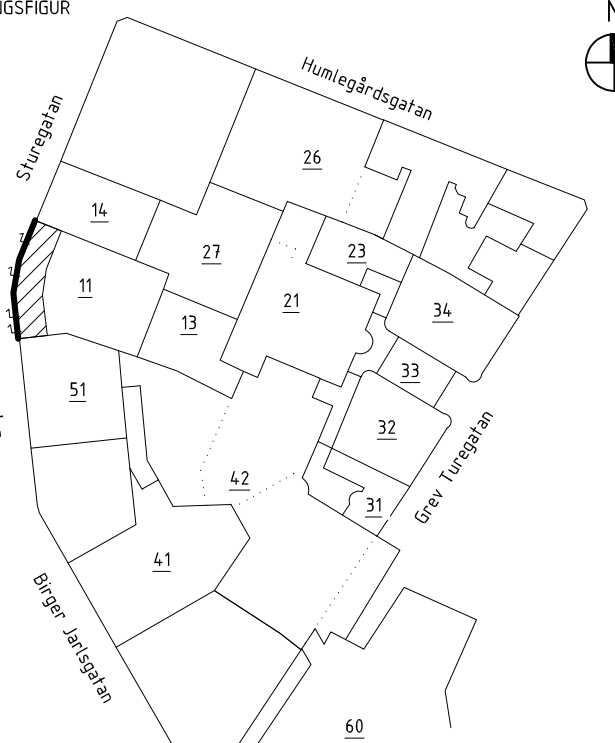BET	ÄNDRINGEN AVSER	DATUM	SIGN.
BYGGLOVSHANDLING			
STUREGALLERIAN AB PROJEKTNUMMER FASTB30000		KV SPERLINGENSBÄCKE STUREGALLERIAN AB	
KUND			
STURE GALLERIAN			
ORIENTERINGSSKISS			
			
AIX Arkitekter AB			
T: 08 690 29 00			
-			
T: -			
-			
T: -			
-</			





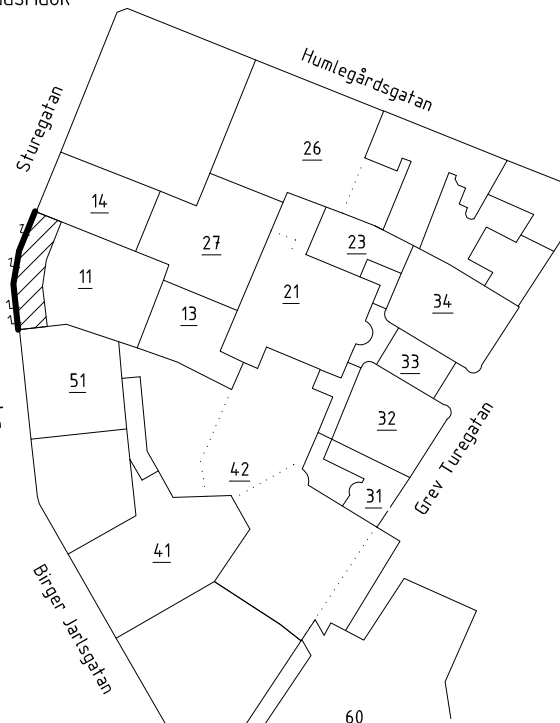


Se 11-A-40-3-010-BL


Se 11-A-40-3-010-BL

Se 11-A-40-3-010-BL

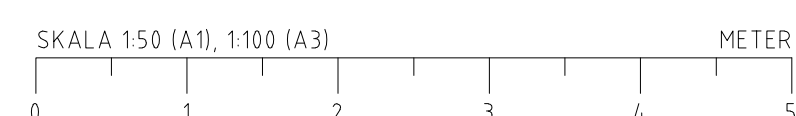

BET	ANDRINGEN AVSER	DATUM	SIGN
BYGGLOVSHANDLING			
STUREGALLERIAN AB PROJEKTNUMMER FASTB30000		KV SPERLINGENSBÄCKE STUREGALLERIAN AB	
KUND			
			
ORIENTERINGSSKIZZA			
			
A) AIX Arkitekter AB		T: 08 690 29 00	
-		T: -	
-		T: -	
-		T: -	
UPPERLAG NR OK2339-01-06		RITAD/KONSTR. AV DH	
DATUM 2024-09-13		ANSVARIG Tobias Rosberg	
		HANDLAGGARE David Hanson	
		BYGGNAD BY11	
NY- OCH OMBYGGNAD			
Kv. Sperlingsbacke 56			
Bångska palatset			
Del av fasad mot väster, plan 3 - 4			
SKALA A1 = 1:50 A3 = 1:100	NUMMER 11-A-42-4-002-BL		
			BET



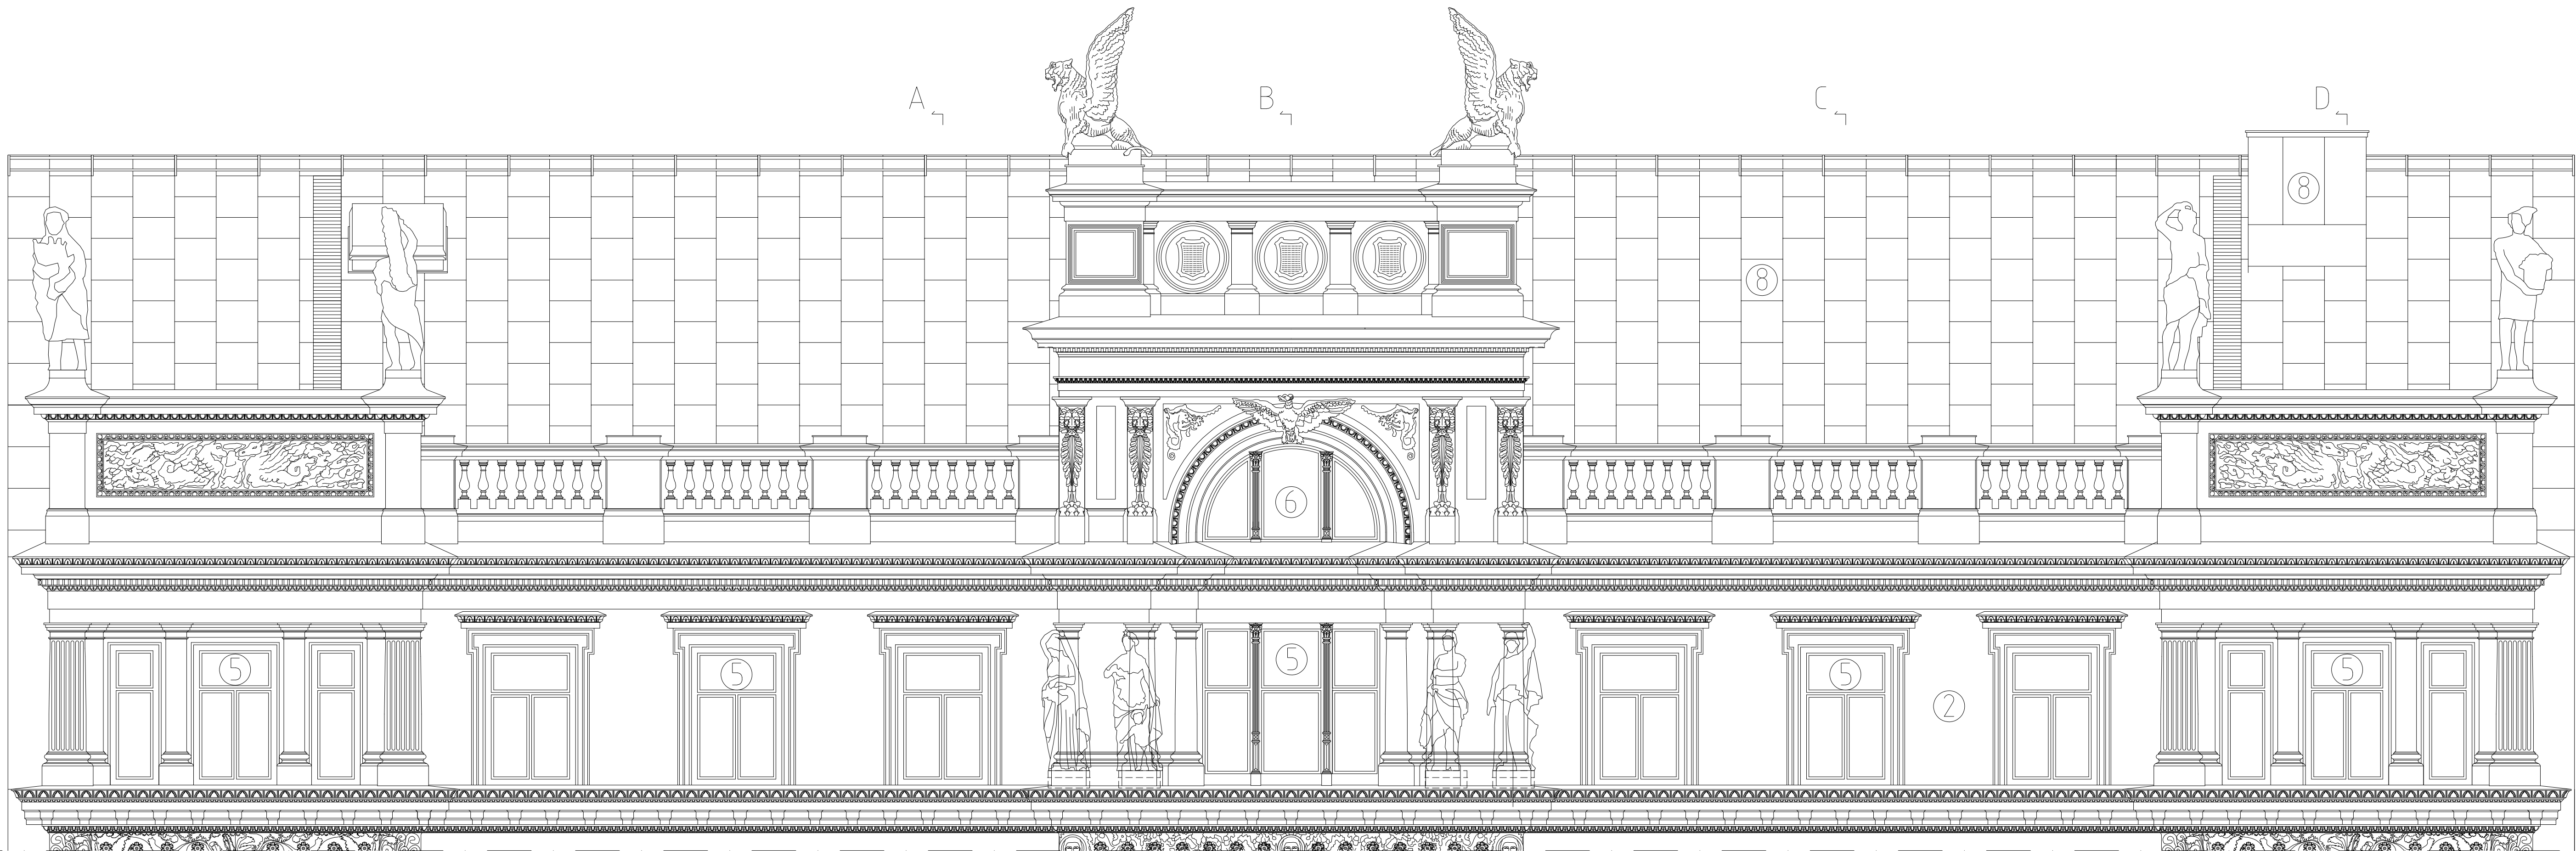

DEL AV FASAD, PLAN 5, MED TAKFALL UPP MOT TAKTERRASSEN.  
REKONSTRUERAD FASAD MOT STUREPLAN

#### FÖRKLARINGAR


Se 11-A-40-3-010-BL

#### FÖRESKRIFTER

Se 11-A-40-3-010-BL

#### HÄNVISNINGAR

Se 11-A-40-3-010-BL

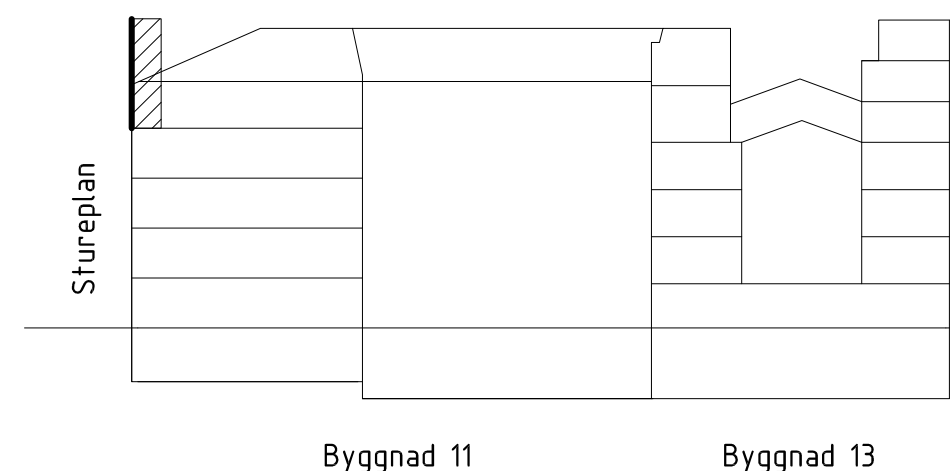

Byggnad 21

BET	ÄNDRINGEN AVSER	DATUM	SIGN.
BYGGLOVSHANDLING			
STUREGALLERIAN AB PROJEKTNUMMER FASTB30000		KV SPERLINGENSBÄCKE STUREGALLERIAN AB	
KUND			
STURE GALLERIAN			
ORIENTERINGSSKISS			
A) AIX Arkitekter AB			
T: 08 690 29 00			
-			
T: -			
-			
T: -			
-			