

VIND

PL8

PL7

PL6


PL5

PL4

PL3

BV

KV

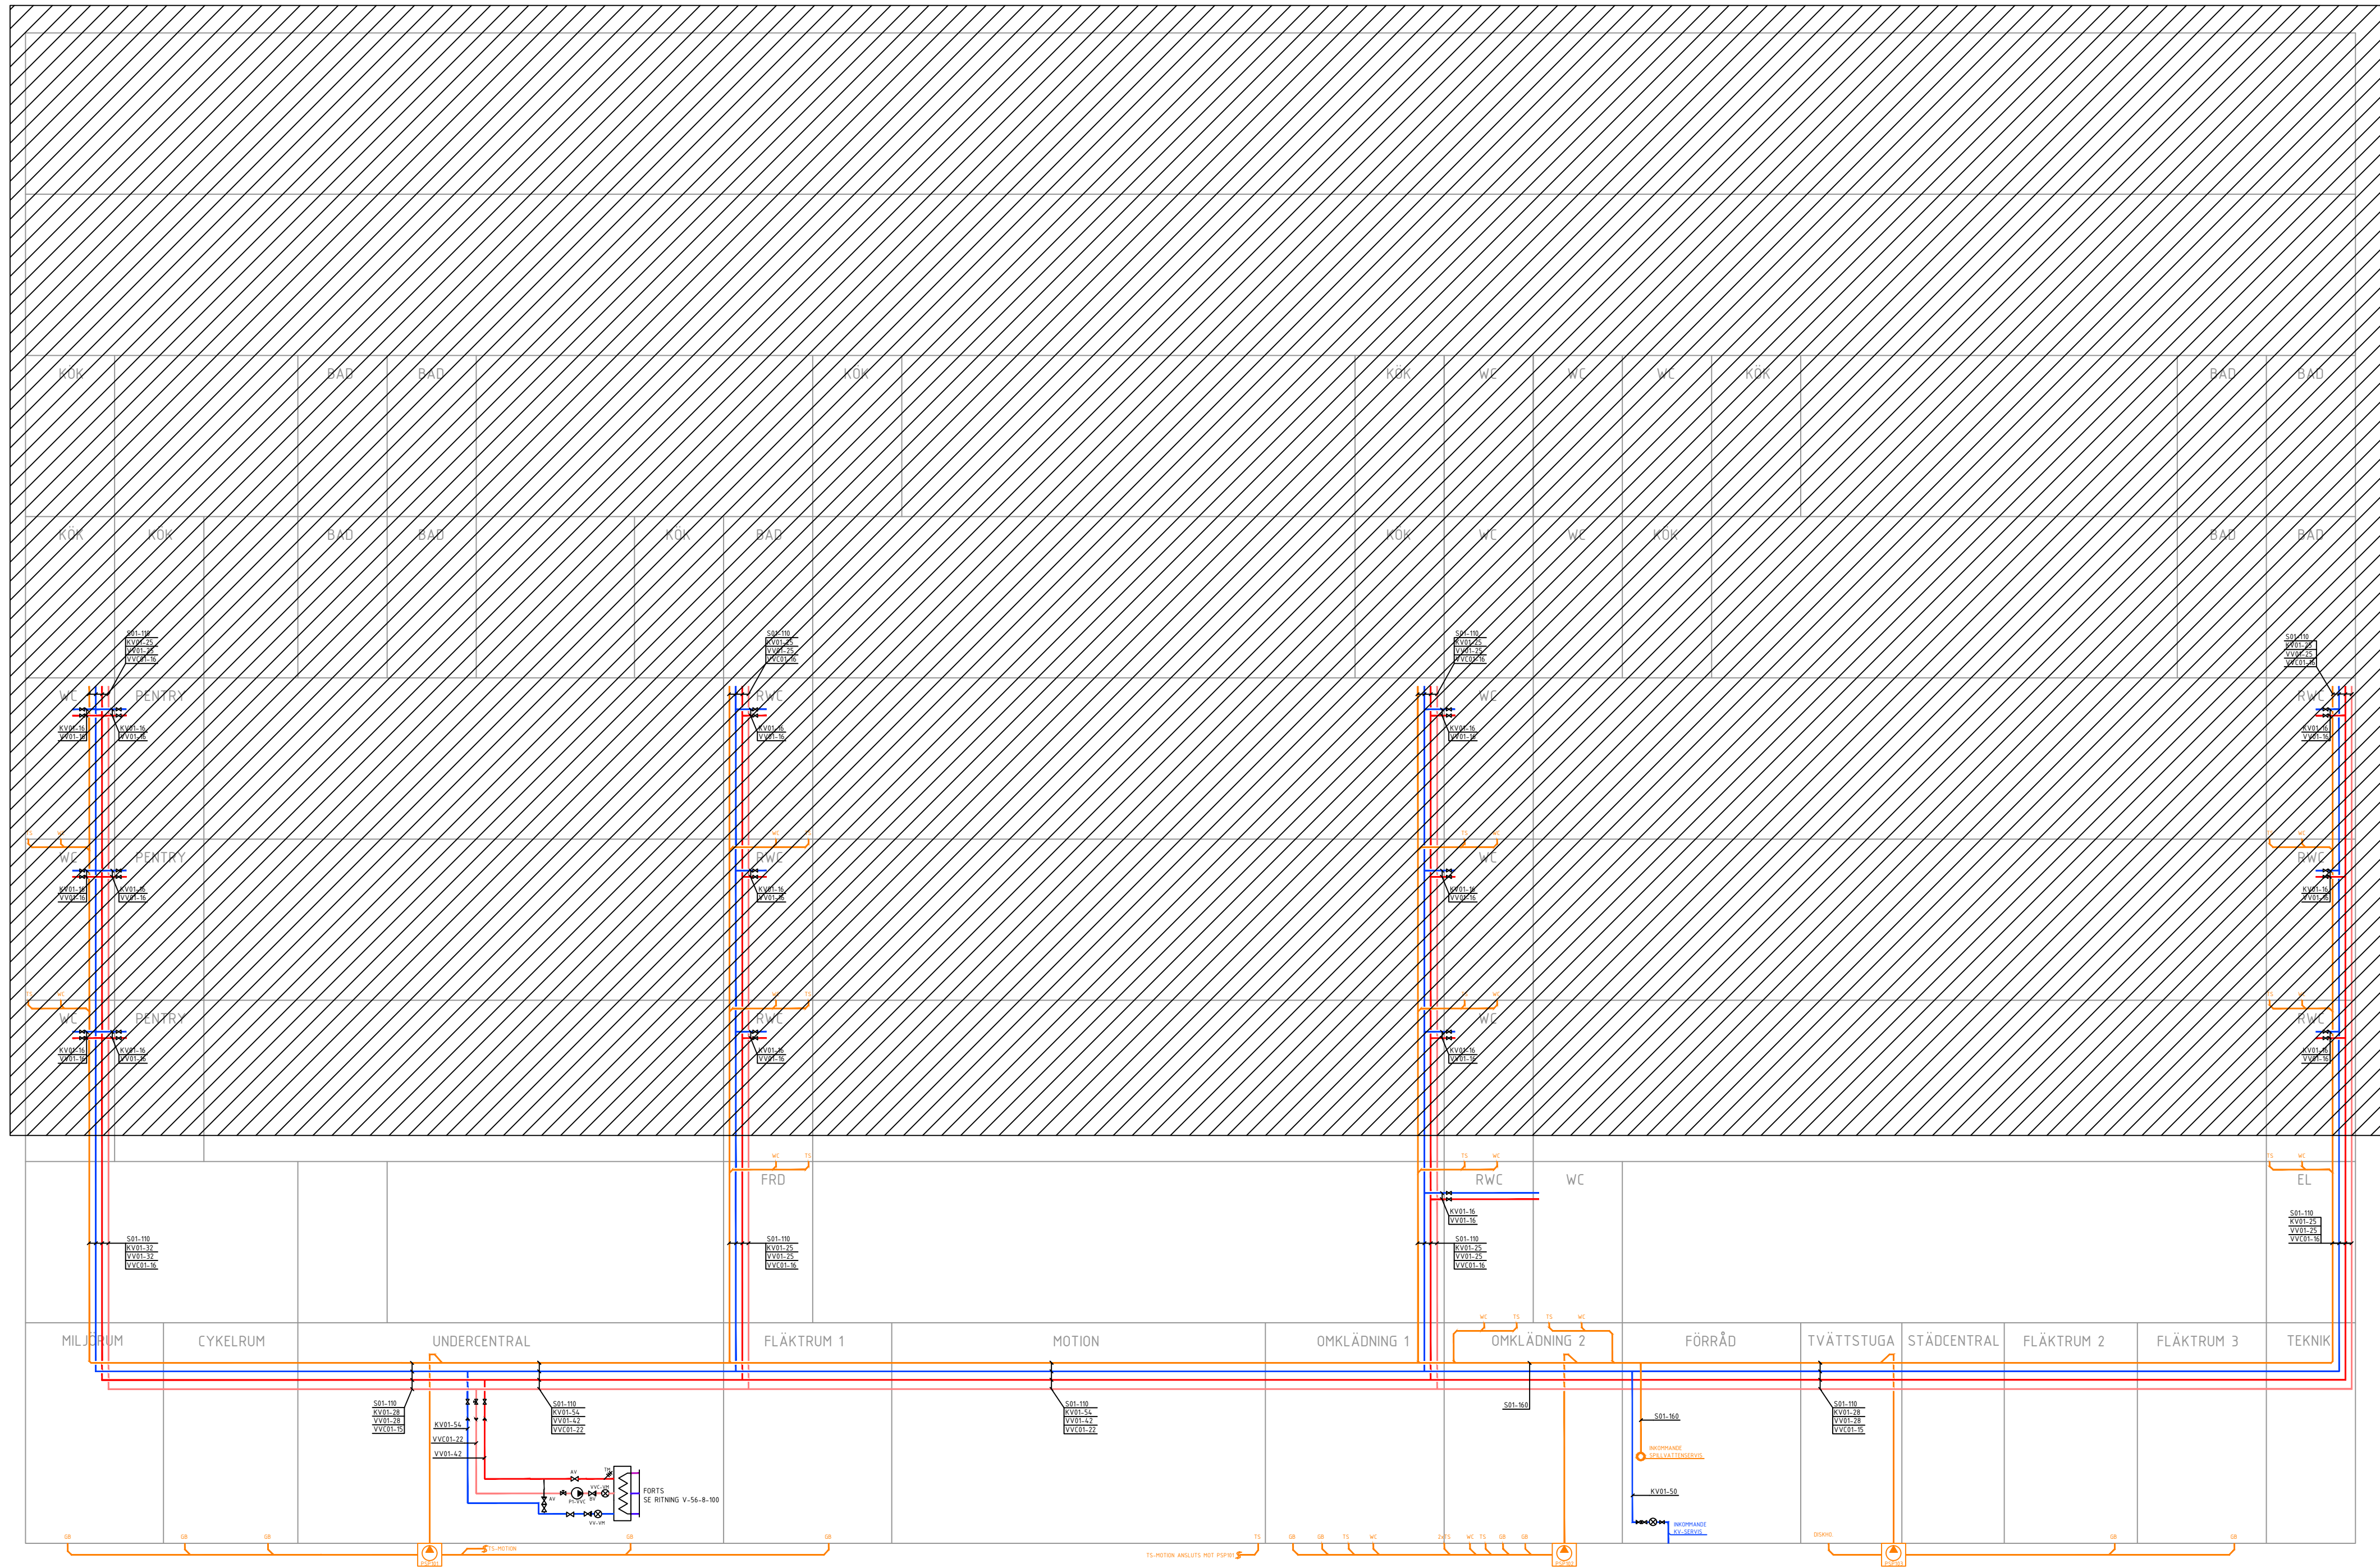

FÖR GRANSKNING				STATUS
BYGGHANDLING				ANMÄLNING
DATUM				ÄNDRING
2024-09-06				PROJEKT
LÄRAREN 7				
OMB. KONTOR & BOSTÄDER				
A	THULE FASTIGHETSUTVECKLING			
E	IK AB	ik-ab.se	08-84 38 34	
K	KVARTERET K	kvarteretk.se	08-10 55 56	
X	NOTOS CONSULT	notosconsult.se	0768-680 010	
				INTEGRERAD PART
THULE FASTIGHETSUTVECKLING				
Östermalmsgatan 87E 114 59 Stockholm				
+46 8 555 199 00		info@thulefastighetsutveckling.se		
J.SKENMARK	KONTAKTPERSON	T.M/ C.B	SKAPAD AV	
LO SÄLL	GRANSKAD AV		UPPRAGSNUMMER	
			RITNINGSKATEGORI	
PRINCIPSHEMA RÖRINSTALLATIONER			INNEHÅLL	FORMAT
				SKALA
V50-8-100			NUMMER	BET