


BYA

HUS A	2145 m <sup>2</sup>
HUS B	502 m <sup>2</sup>
HUS C	502 m <sup>2</sup>
	3150 m <sup>2</sup>

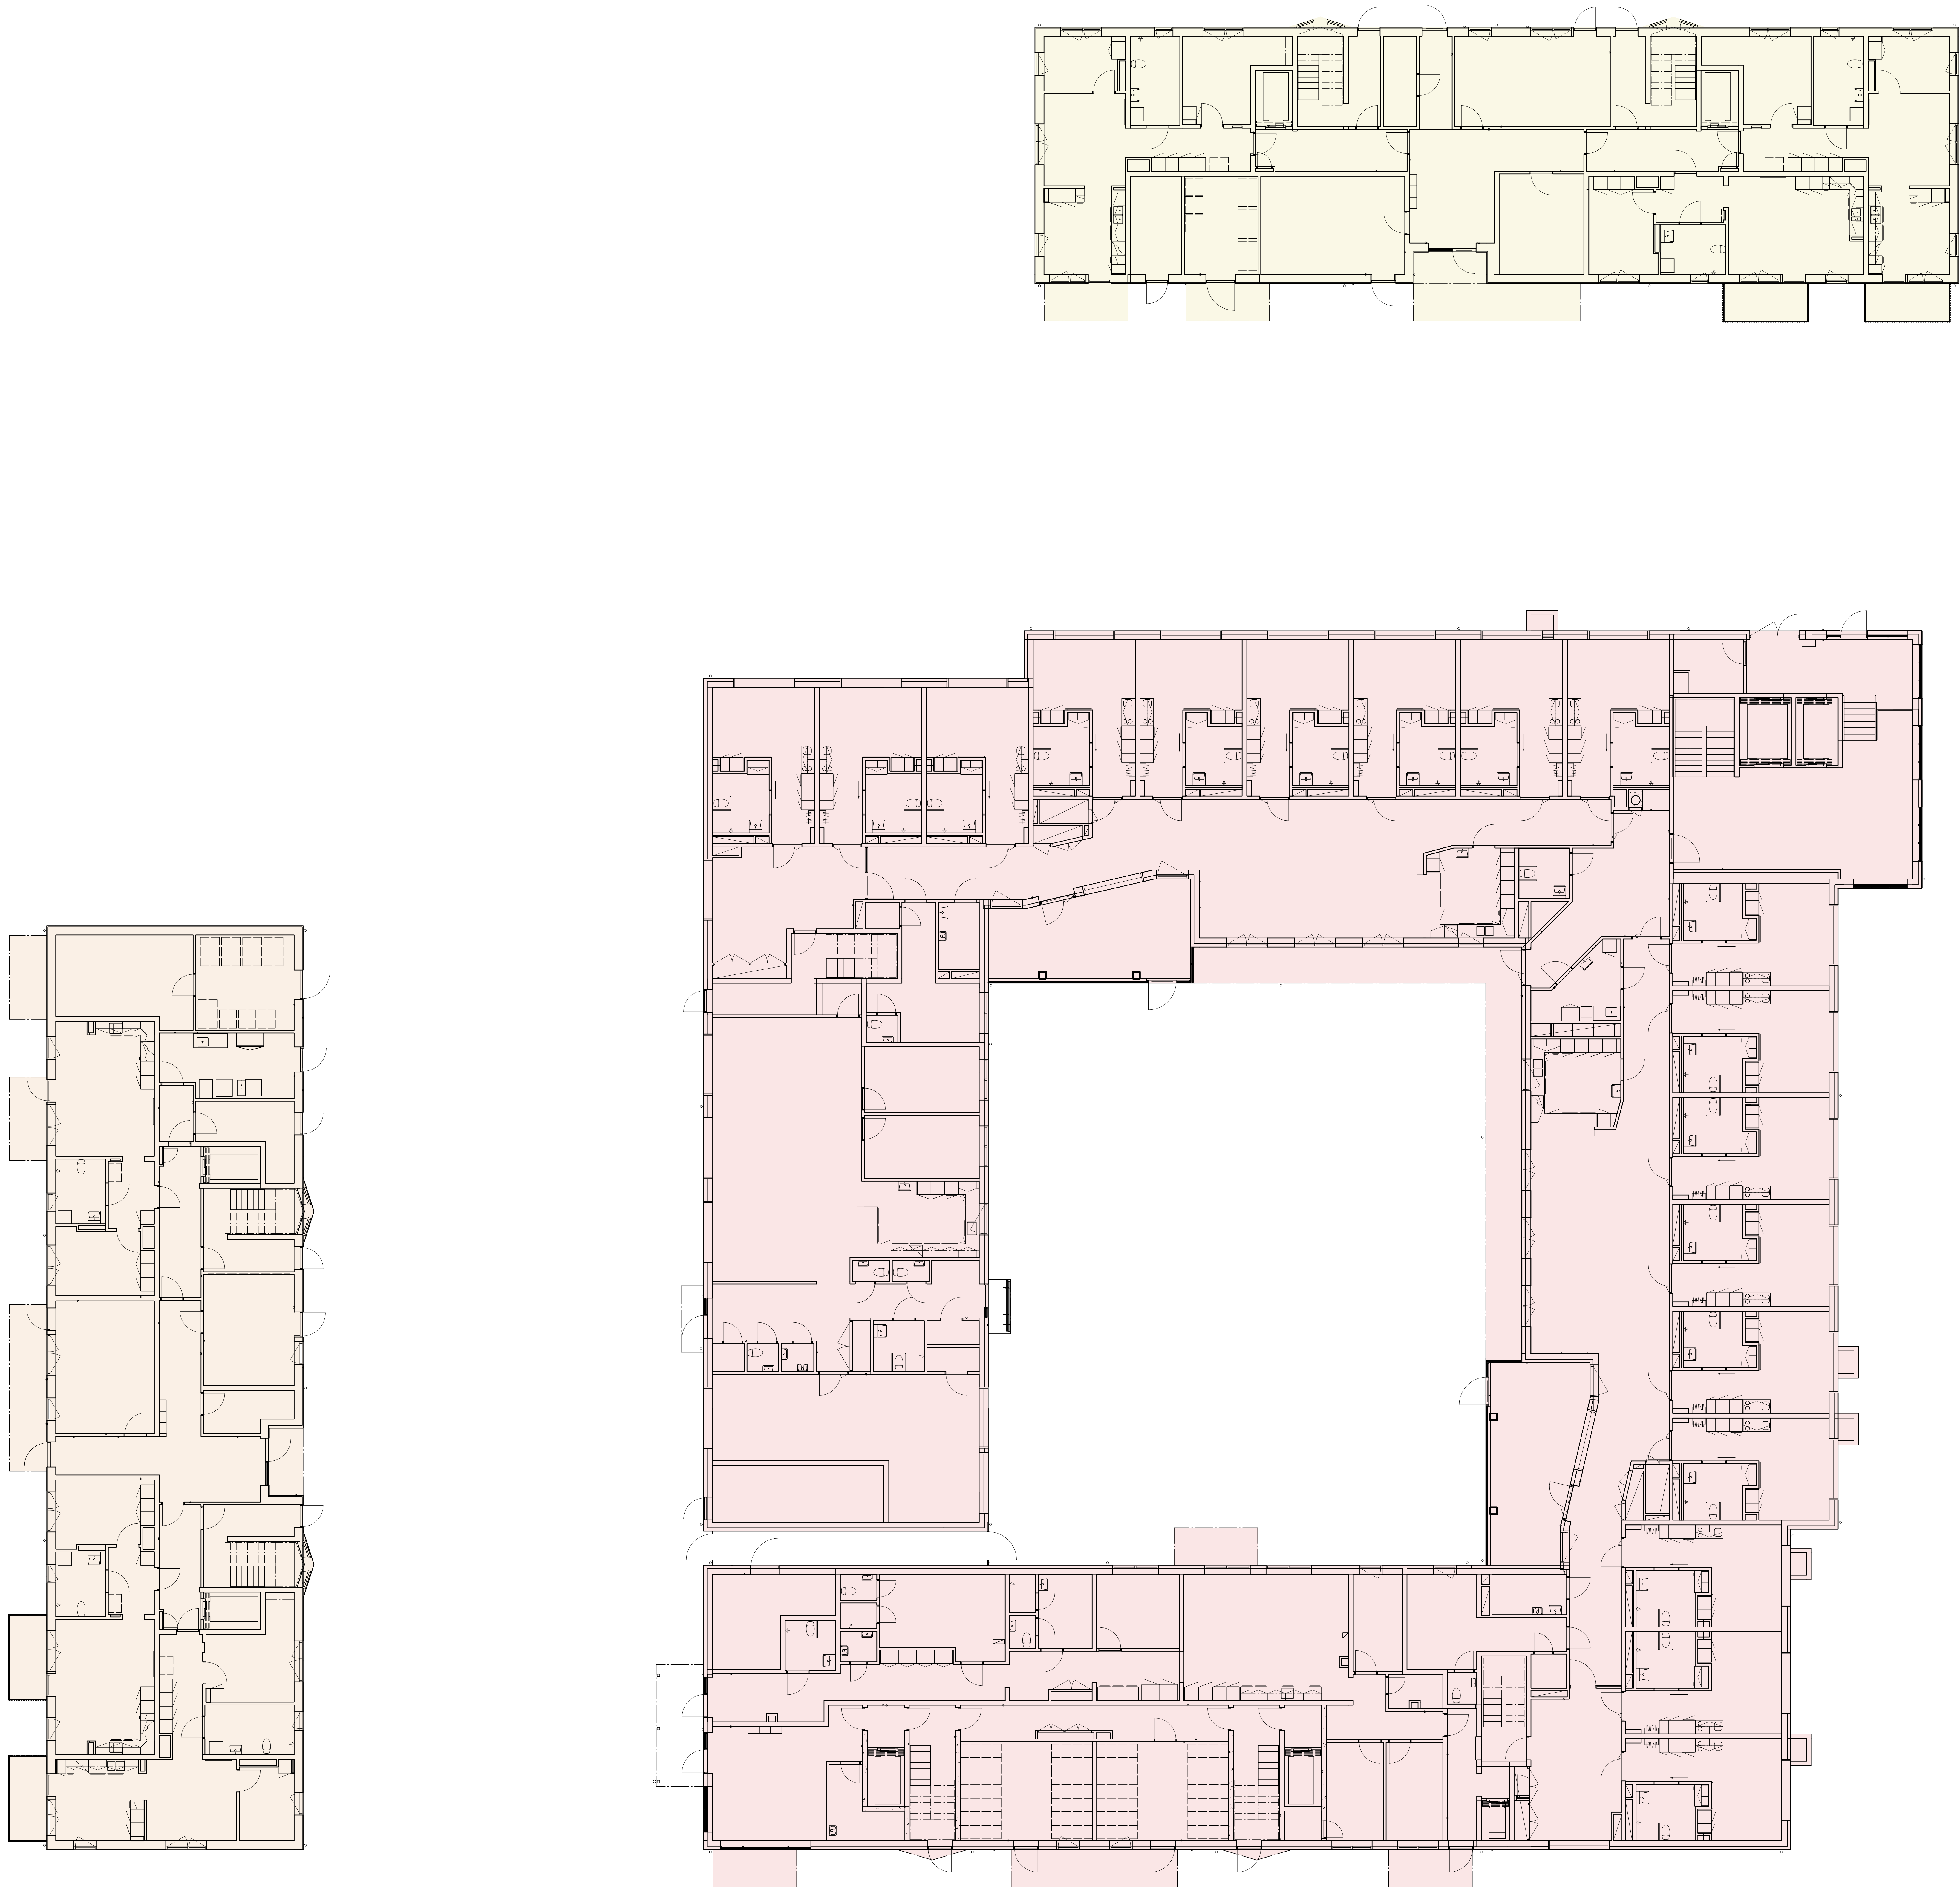



FASTSTÄLLD  
BYGGLOVSHANDLING

2024-09-06 N. LILJEBO

**COBAB**

KV. ANN 7 NYBYGGNAD

ARSTA

24014	ARSTAVAGEN 112
ANN 7	KV. ANN 7
A	A och d arkitektkontor AB
24014	NICKLAS SANDSTRÖM
09020-23 32 50	NILS LILJEBO

10	
AREA	
BYGGNADSAREA BYA	
SAMMANSATT REDOVISN	1:100 240
A-JAA-1-0001	

SKALA 1:100 0 1 10 METER