
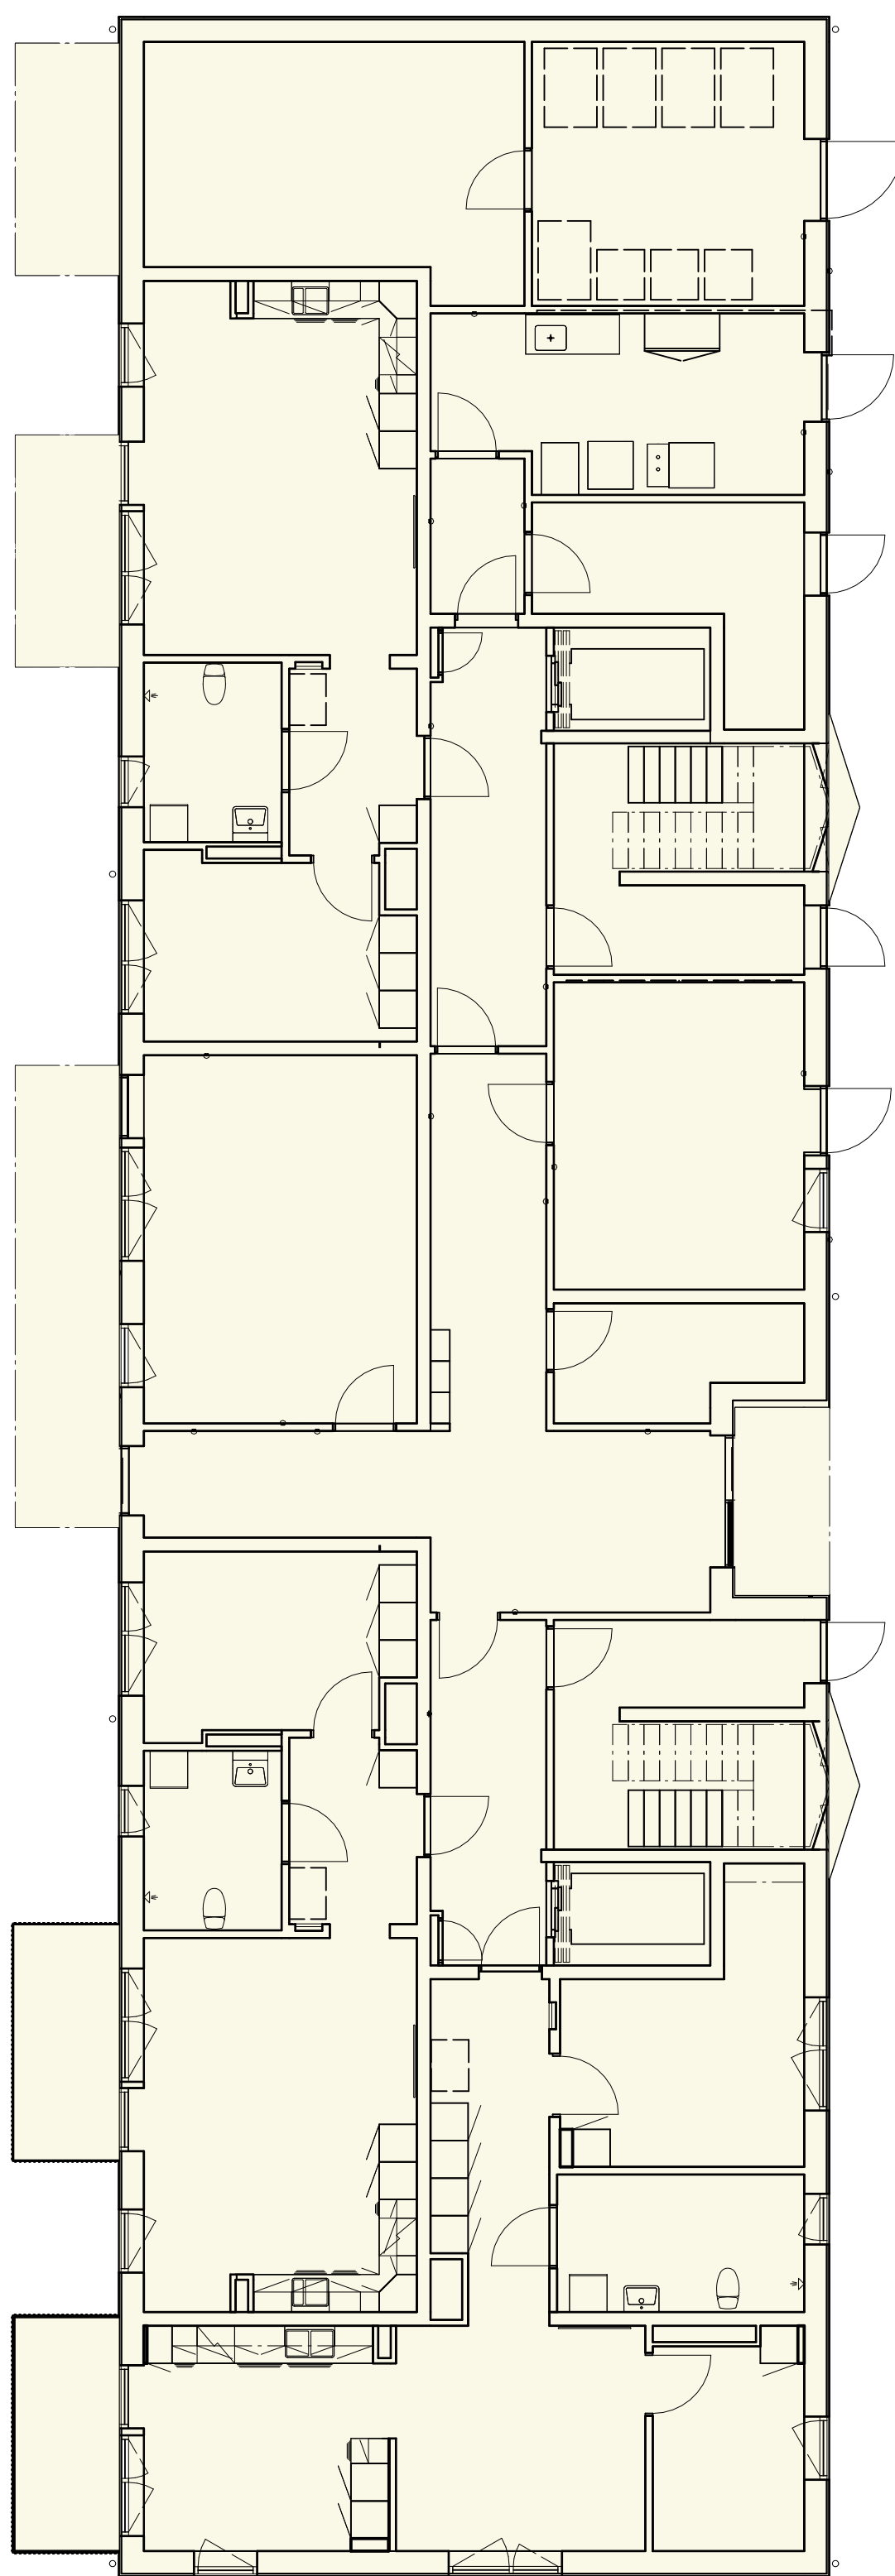
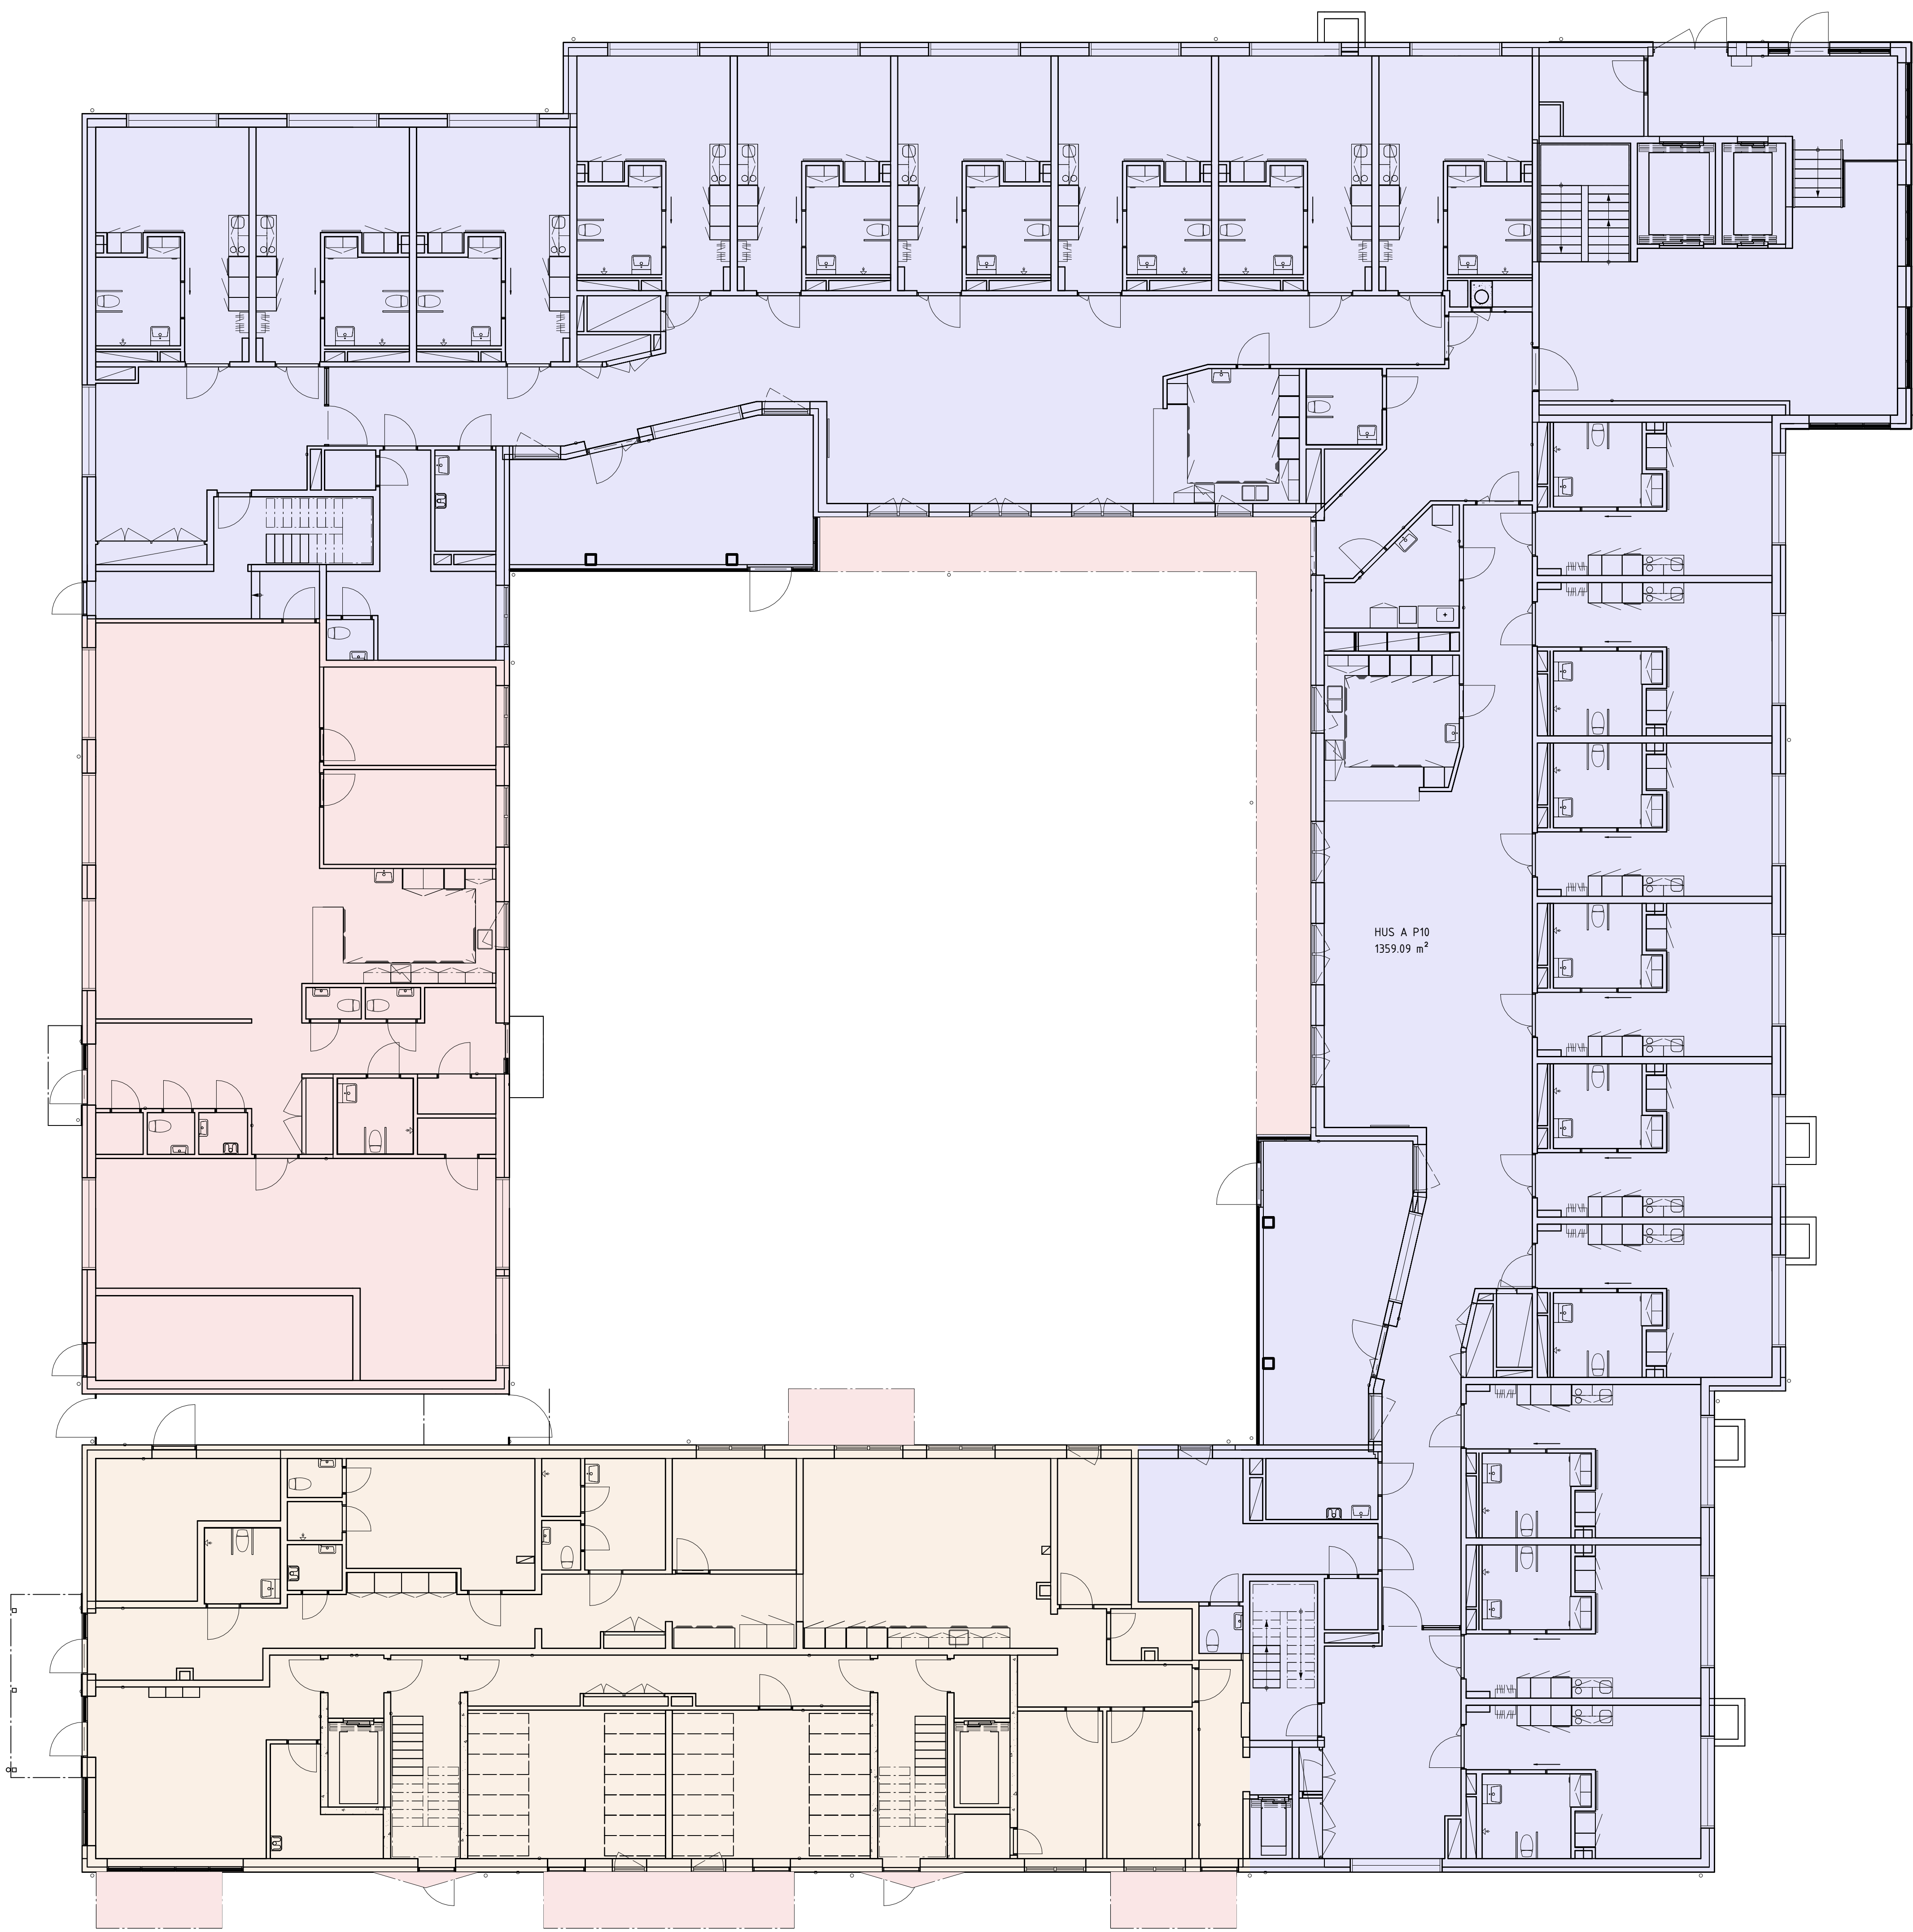


BTA		
	AKTIVITETSCENTER PLAN 10	281 m²
	HEMTJÄNST PLAN 10	416 m²
	HUS A P10	1359 m²
	HUS B P10	460 m²
	HUS C P10	461 m²
		2978 m²
OPA		
	HUS A	81 m²
	HUS B	43 m²
	HUS C	43 m²

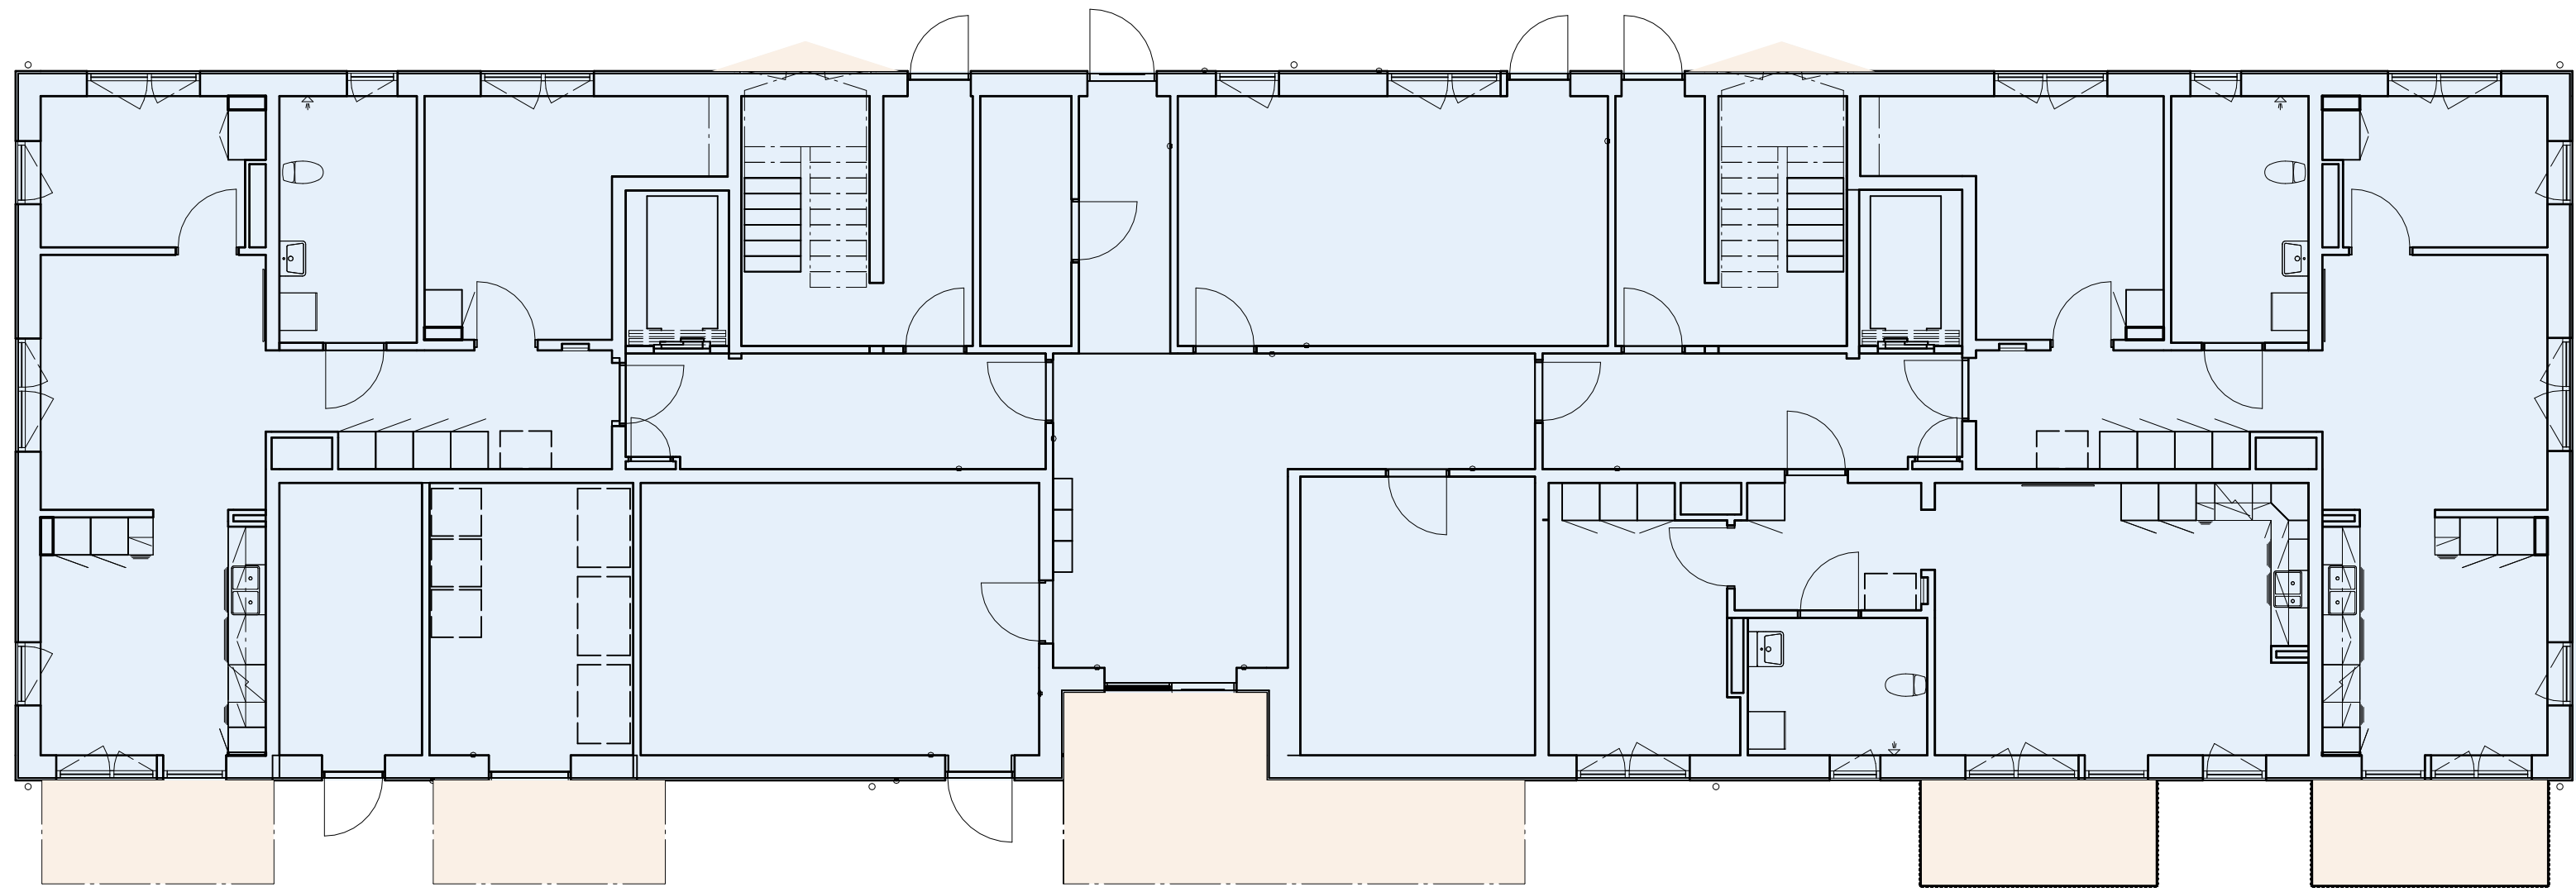

SKALA 1:100 0 1 10 METER

FASTSTÄLLD  
BYGGLOVSHANDLING  
2024-09-06 N LILJEBÖ

**COBAB**

KV. ANN 7 NYBYGGNAD

ARSTA

24014 ARSTAVAGEN 112

24014 KV. ANN 7

A a och d arkitektkontor AB

24014 NICKLAS SANDSTRÖM

0900-23 32 50 NILS LILJEBÖ

AREA

BRUTTO- OCH ÖPPENARE A

SAMMANSATT REDOVISN 1:100 240

A-JBA-1-0100