
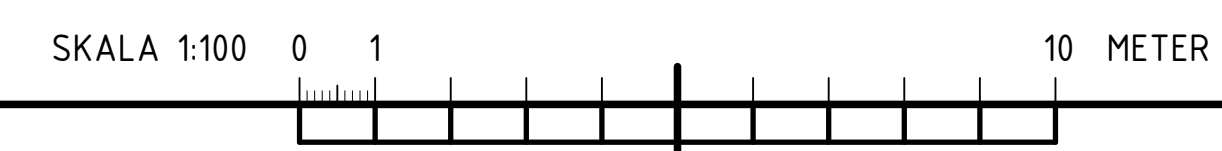
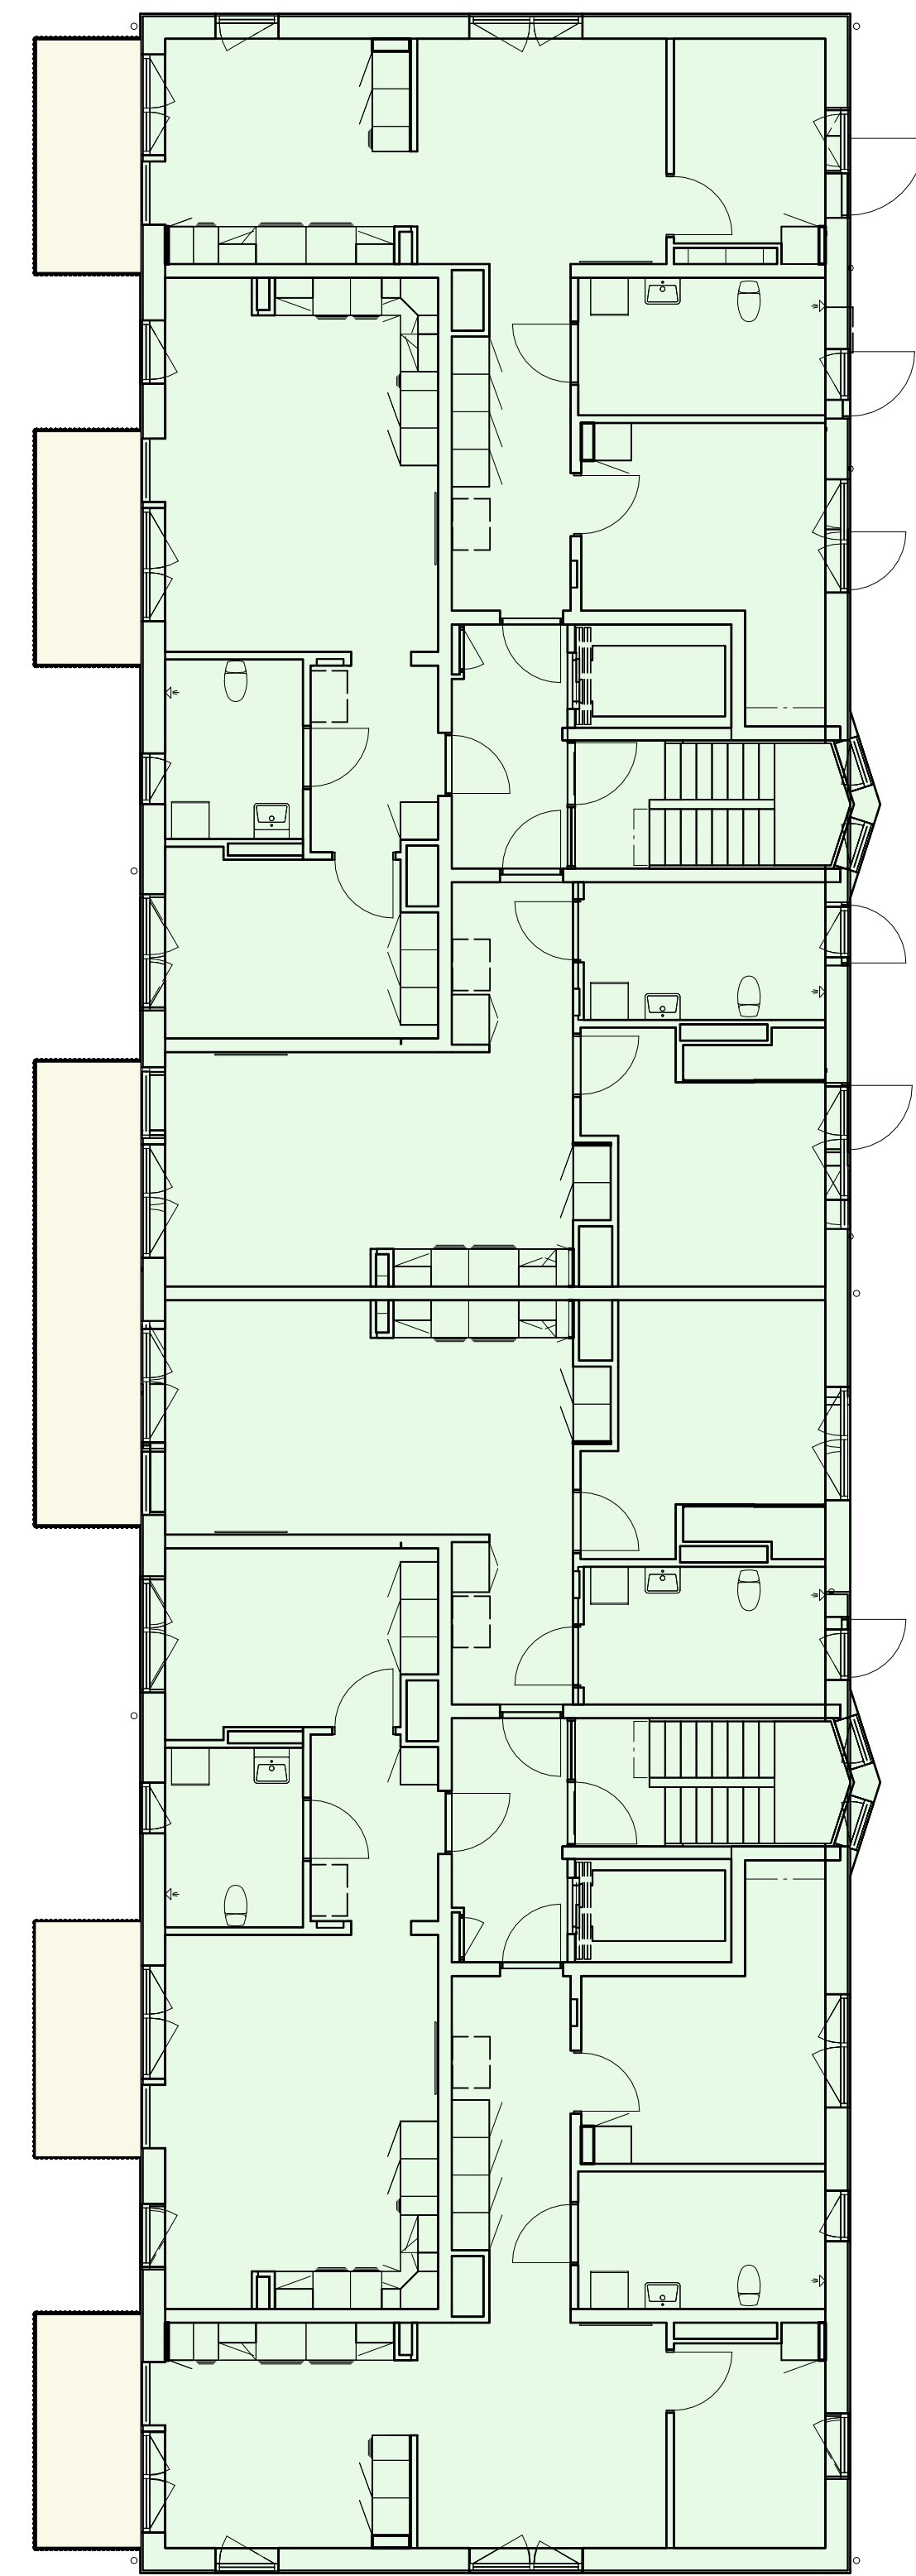


BTA

HUS B P12	466 m ²
HUS C P12	466 m ²
SENIORBOSTÄDER P12	435 m ²
VAB P12	1314 m ²
	2681 m ²

OPA

HUS A	37 m ²
HUS B	37 m ²
HUS C	37 m ²

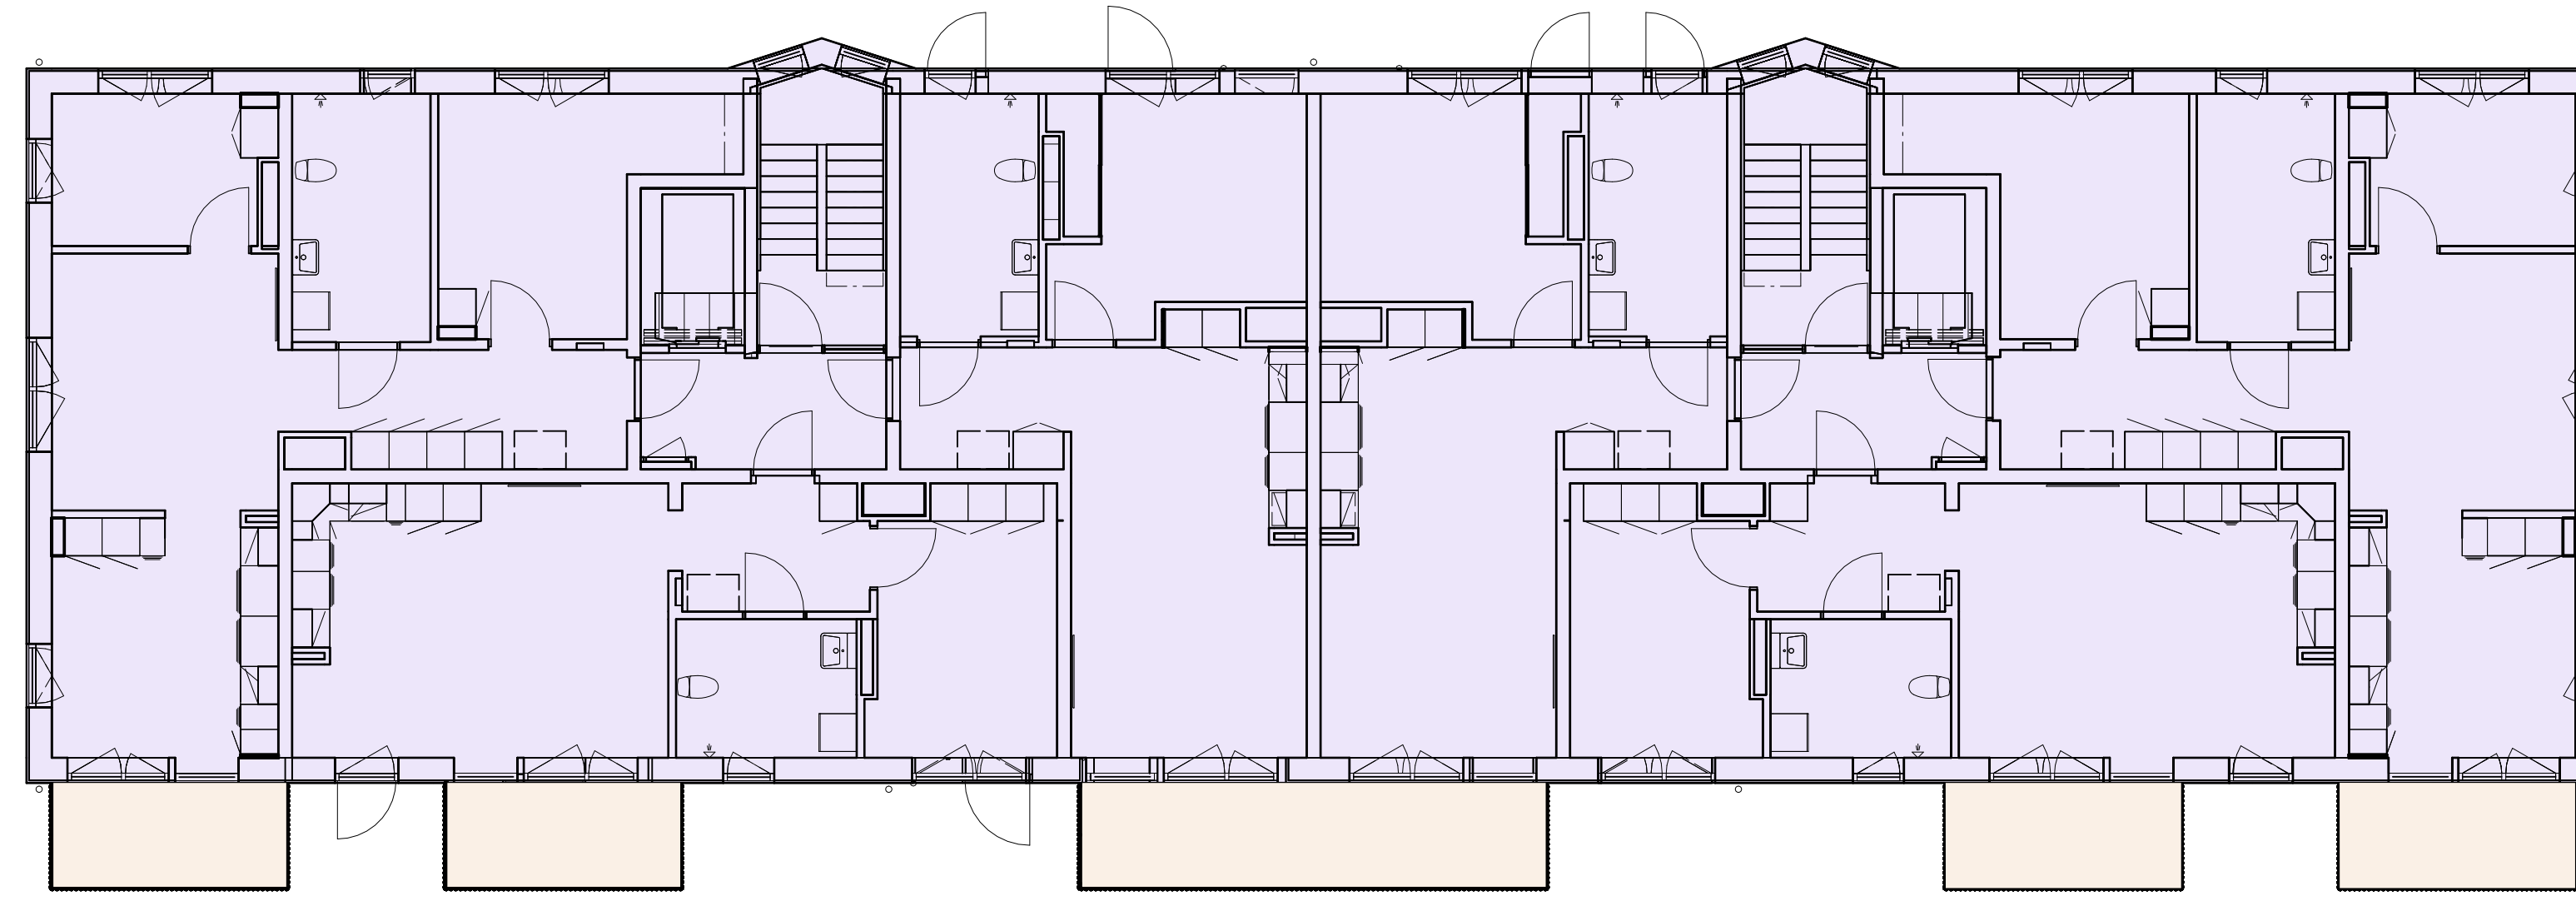

	
2020-09-06 2024-09-06	
FASTSTÄLL BYGGLOVSHANDLING	
N LILJEBÄ	
	
KV. ÄNN 7 NYBYGGNAD	
ÅRSTA	
24014	ÅRSTAVÄGEN 112
12	KV. ÄNN 7
A	a och d arkitektkontor AB
24014	NICKLAS SANDSTRÖM
0920-23 32 50	NILS S LILJEBÄ
12	
AREA BRUTTO- OCH ÖPPENAREA SAMMANSLÄTT REDOVISN	
1:150	240
A-JBA-1-0120	