
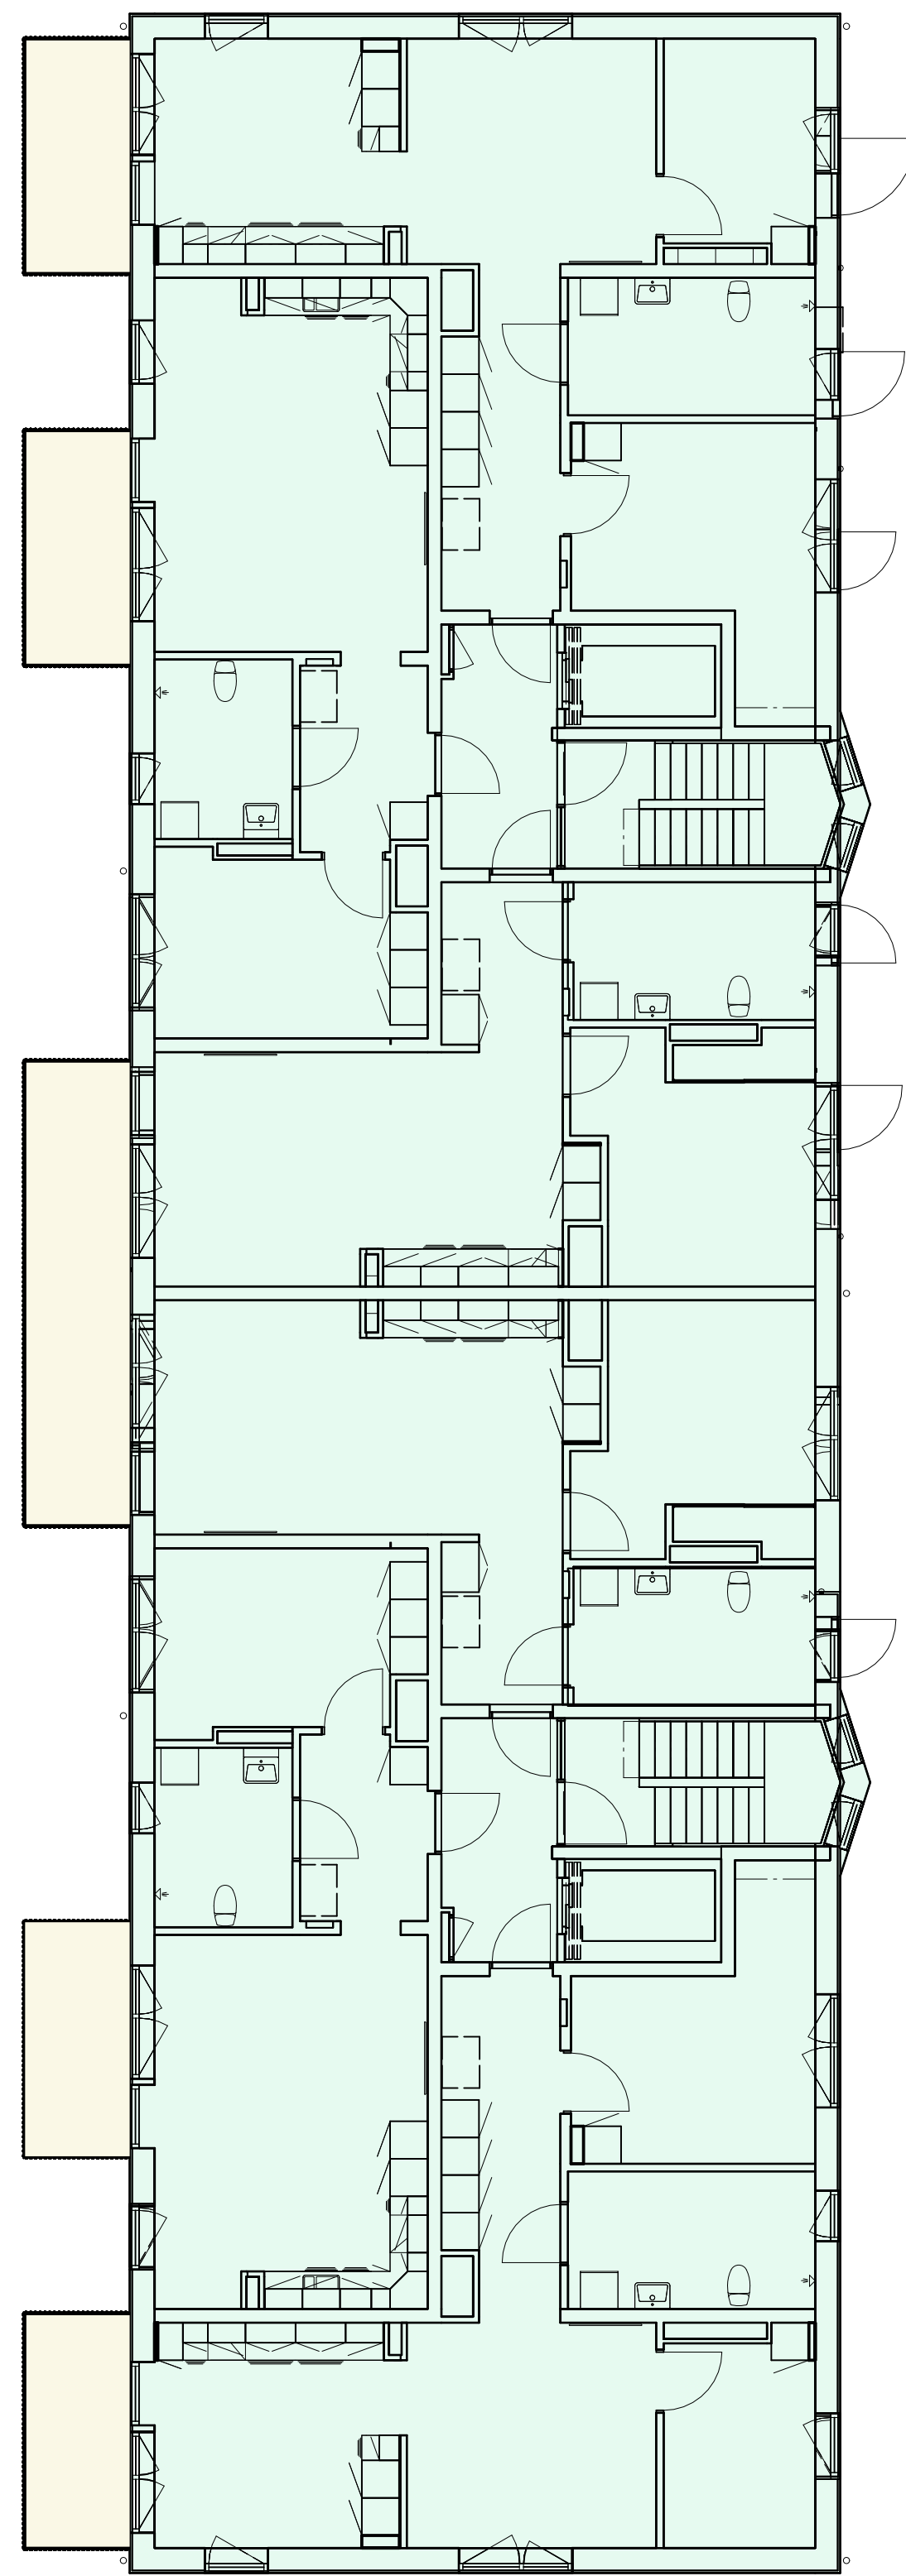
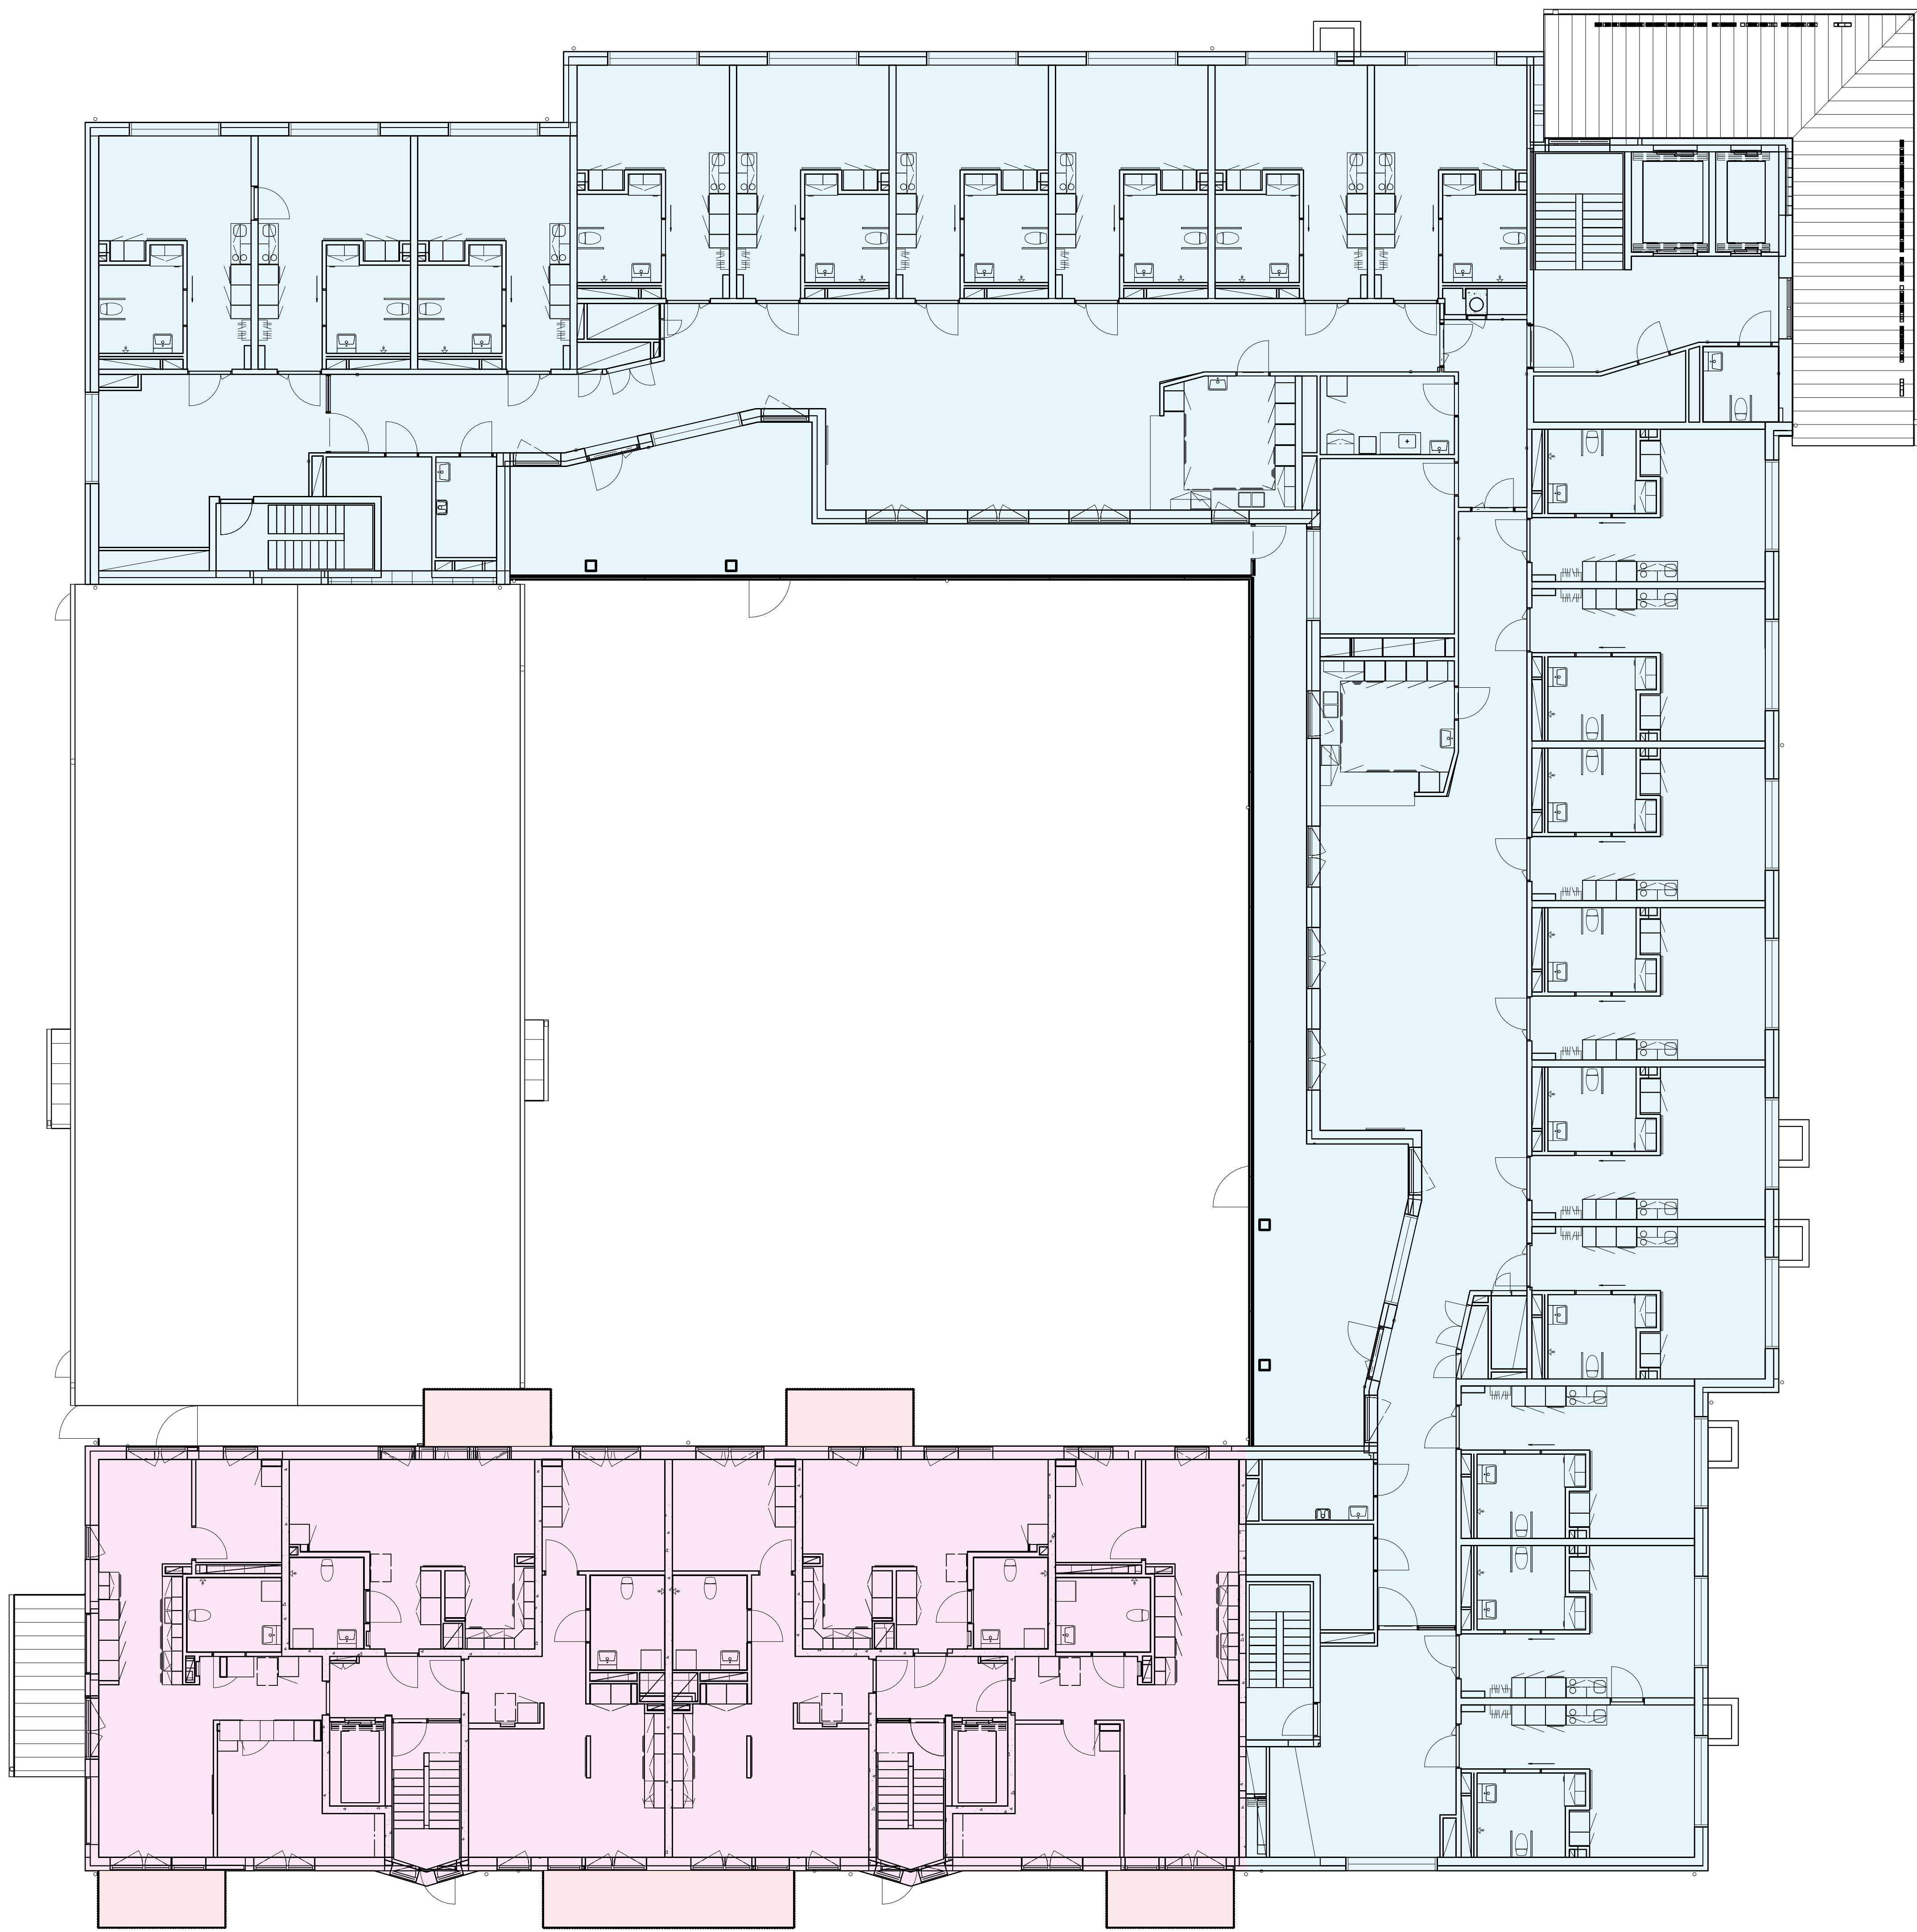


BTA		
HUS B P13	466 m <sup>2</sup>	
HUS C P13	466 m <sup>2</sup>	
SENIORBOSTÄDER P13	435 m <sup>2</sup>	
VOB P13	1314 m <sup>2</sup>	
	2681 m <sup>2</sup>	
OPA		
HUS A	37 m <sup>2</sup>	
HUS B	37 m <sup>2</sup>	
HUS C	37 m <sup>2</sup>	

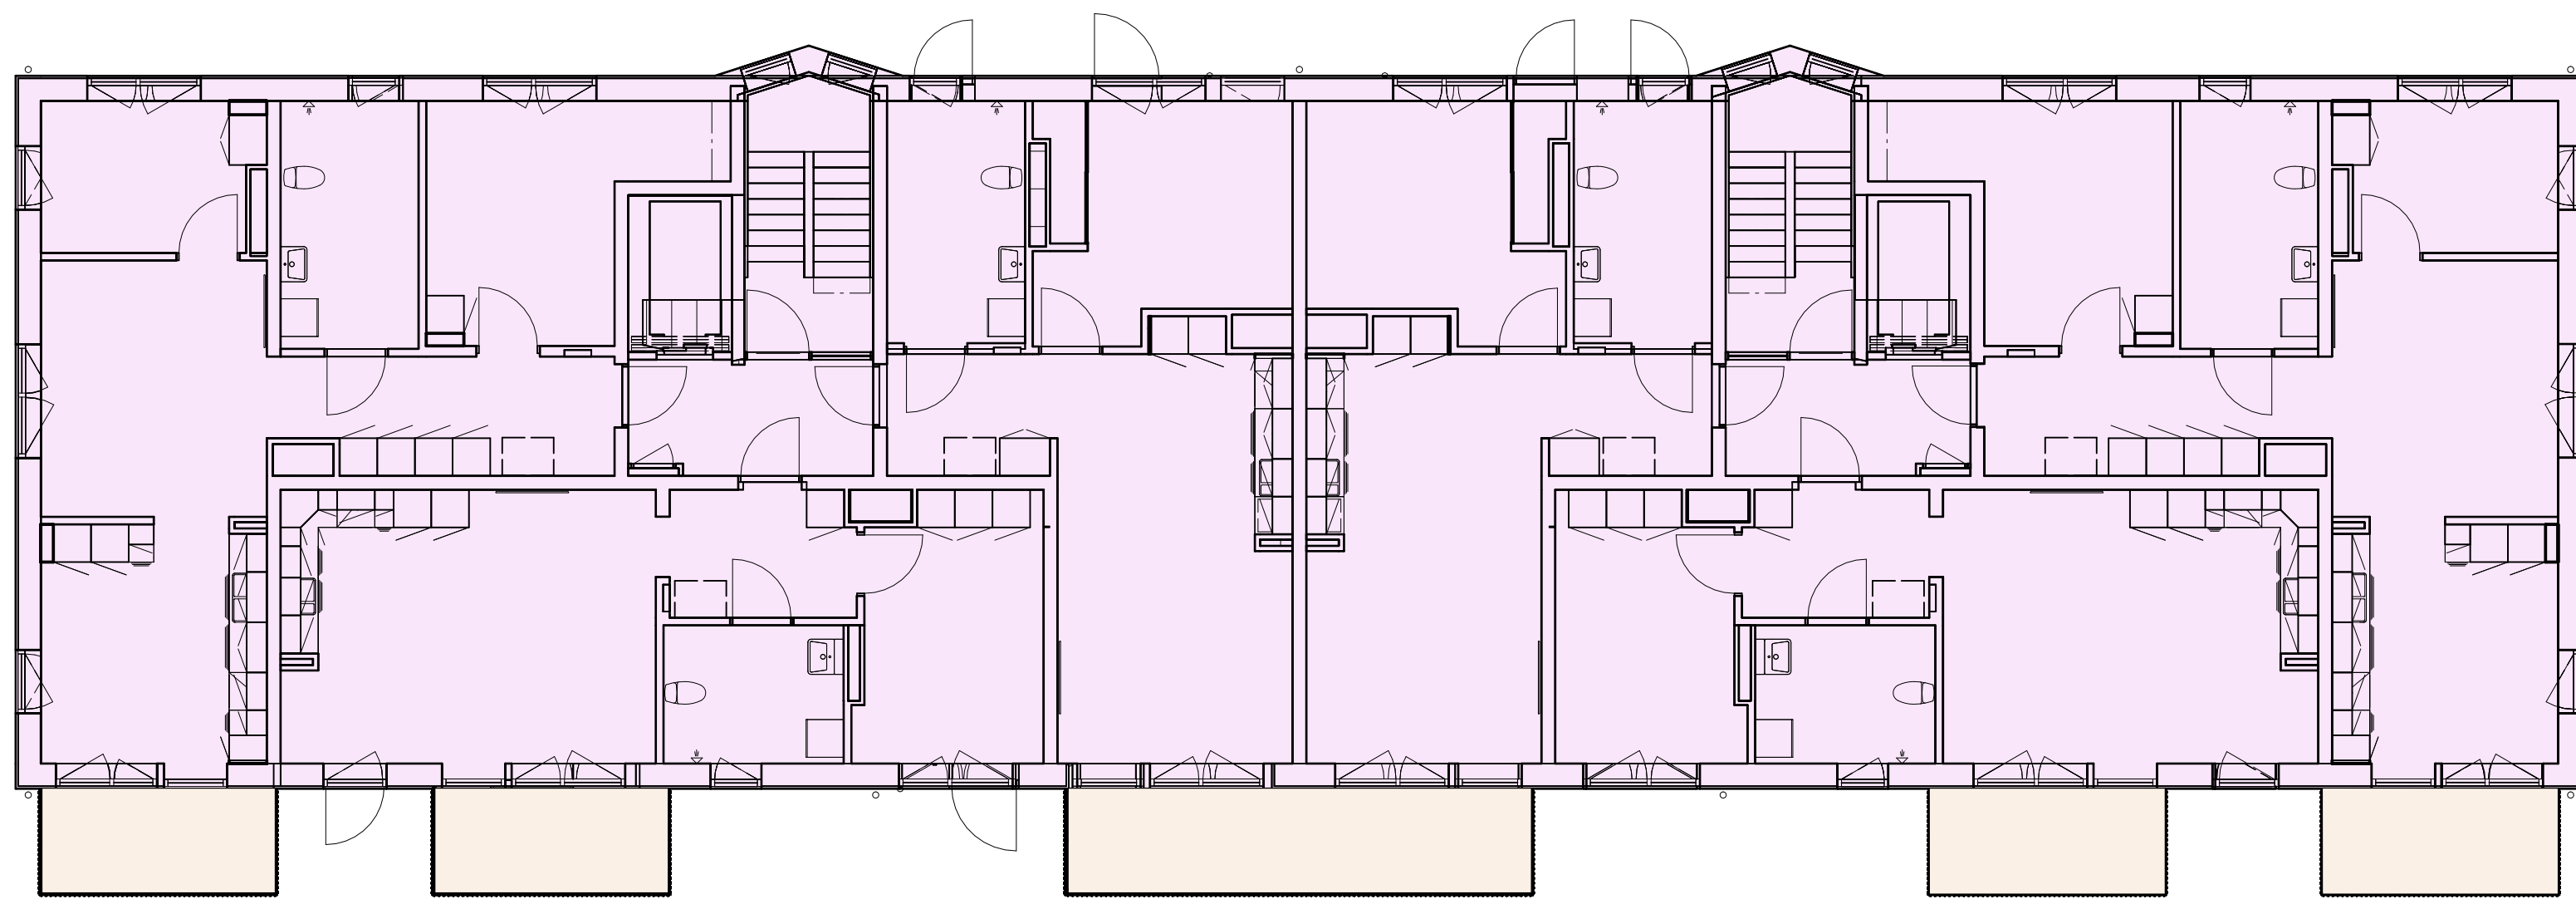

SKALA 1:100 0 1 10 METER

FASTSTÄLLD  
BYGGLOVSHANDLING  
2024-09-06 N LILJEBÖ

**COBAB**

KV. ANN 7 NYBYGGNAD

ARSTA

24014 ARSTAVAGEN 112

KV. ANN 7

A och d arkitektkontor AB

24014 NICKLAS SANDSTRÖM

09020-23 32 50 NILS LILJEBÖ

13

AREA

BRUTTO- OCH ÖPPENARE A

SAMMANSATT REDOVISN. 1:100 240

A-JBA-1-0130