








 

































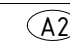

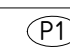

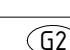
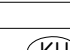
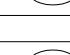
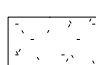

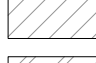

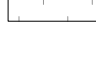
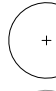






TECKENFÖRKLARING

-  Fastighetsgräns
 Konnektionslinje
 Fasadlinje
 Entrépit
 Entrépit utrymning
 Balkong/ utskjutande tak/ burspråk
 Nivåkurva
 Färdig golvhöjd
 Föreslagen markhöjd
 Befintlig markhöjd bevaras
 Stolparmatur
 Pollarmatur
 Dagvattenbrunn
 Dagvattenbrunn kupolsil
 Slänt, lutning enl. plan
 Berg i dagen
 Dikesanvisning
 Stuprör går ned i mark
 Stuprör med utkastare
 Mur av granit, rak ök, höjd enl. plan, 500mm bred, råklad granit.
 Mur av granit, rak ök, höjd enl. plan, 200mm bred, råklad granit.
 Mur av betong, rak ök, höjd enl. plan. 80mm bred.
 Mur av betong, fallande ök, höjd enl. plan. 80mm bred.
 Mur av granit, fallande ök, höjd enl. plan, 200mm bred, råklad granit.
 Höjd på murkrön
 Kantstöd av granit synlig höjd 10cm
 Kantstöd av corténstål, synlig höjd 500mm, bockad kant.
 Kantstöd av granit, synlig höjd 12cm
 Sarg av trä, synlig höjd 14cm
 Kantsten nollas
 Fallskyddsräcke med spjälor, höjd 900mm, utföres i smide.
 Planteringsräcke i smide, höjd 400mm.
 Fallskyddsräcke med spjälor och handledare, höjd 900mm, utföres i smide.
 Handledarräcke höjd 900mm, utföres i smide
 Skärm i trä. Höjd 1.8m.
 Trappa
 Ramp med lutning 1:20
 Målad symbol för PRH, parkering för rörelsehindrad
 Möbler
 Läge grind, grind enl. A
 Cykelställt cc 500mm, för antal cykelplatser se plan.
 Brandgasventilation, upphöjd lucka i mark.

YTSKIKT

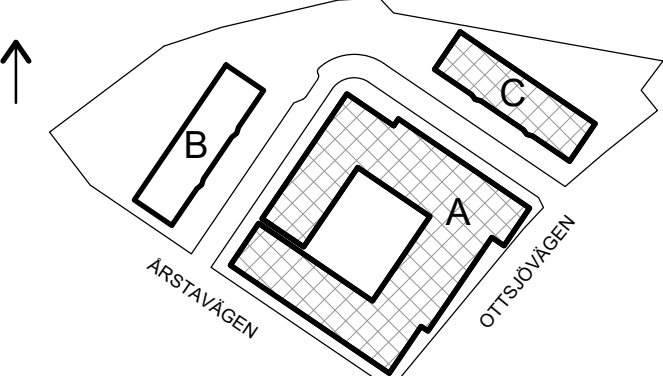
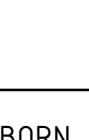
- | | |
|---|---|
|  | Yta av asfalt, köryta |
|  | Yta av asfalt, gångyta |
|  | Yta av asfalt, kring befintligt ek som bevaras. Överbryggnad anpassas för att skydda trädet/rötter. |
|  | Yta av betongplattor, gångyta |
|  | Yta av makadam |
|  | Yta av stenmjöl |
|  | Yta av kullersten |
|  | Befintligt naturmark bevaras |
|  | Gräsyta |
|  | Ängsyta |
|  | Planteringsyta |
|  | Planteringsyta, regnbädd |
|  | Planteringsyta, med skelettjord |
|  | Träd Nytt |
|  | Lövträd befintligt bevaras |
|  | Barträd befintligt bevaras |

ANMÄRKNINGAR

Projektering utförd i höjdsystem RH2000
och koordinatsystem i swereff 99 18 00

HÄNVISNINGAR

Markplaneringsplan väst L-30-1-001
Situationsplan på Nybyggnadskarta
L-10-1-001
Parkerings PM Bygglovshandling

BET.	ÄRNINGEN AVSER	DATUM	SIGN
FASITIDET			
KV. ÅNN 7			
HUS HUS A-C			
ADRESS ÄRSTAVÄGEN 112			
			
BYGGLOVSHANDLING			
NYBYGGNAD SENIOR-, VÅRD- OCH OMSORGSBOENDE			
PLAN			
MARKPLANERINGSPLAN ÖST			
ÖVERVAKE	HANDLEDARE	RTFAD AV	
ÅSA WILKE	SOFIA SJÖDIN	EMMA NILBORN	
DATUM		PROJEKTNUMMER	
2024-09-06		114	
SKALA 1:00		RTFNUMMER	
1:200		L-30-1-002	
			REV.