


PLAN 09 - KÄLLARPLAN DEL 2(2)

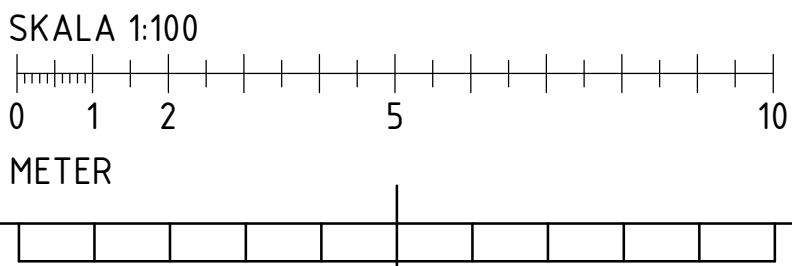


FÖRKLARINGAR

MÅTT ANGES I MILLIMETER.
PLUSHÖJDER I METER.

- ±29.350 NIVÅ FÖR HORIZONTELL YTA
- SCHAKT ELLER NISCH
- ÖPPNING

BETECKNINGAR

- AK ARMBÅGSKONTAKT
HS HÖGSKÅP
G GARDEROB
KM KOMBIMASKIN
BS BÄNKSÅP
ST STÅD
K KYL
F FRY
K/F KYL/FRYS
U/DM HÖGSKÅP MED MIKRO OCH DISKMASKIN
DM DISKMASKIN
SD SPOLDESINFEKTOR
ZM HÖGSKÅP MED 2 ST MIKRO
DD DISKDESINFEKTOR
TT TORKTUMLARE
TM TVÄTTMASKIN
TS TORKSKÅP
TP TVÄTTPELARE
BV BRANDGASVENTILATION
Z Z-OMKLÄDNINGSSKÅP

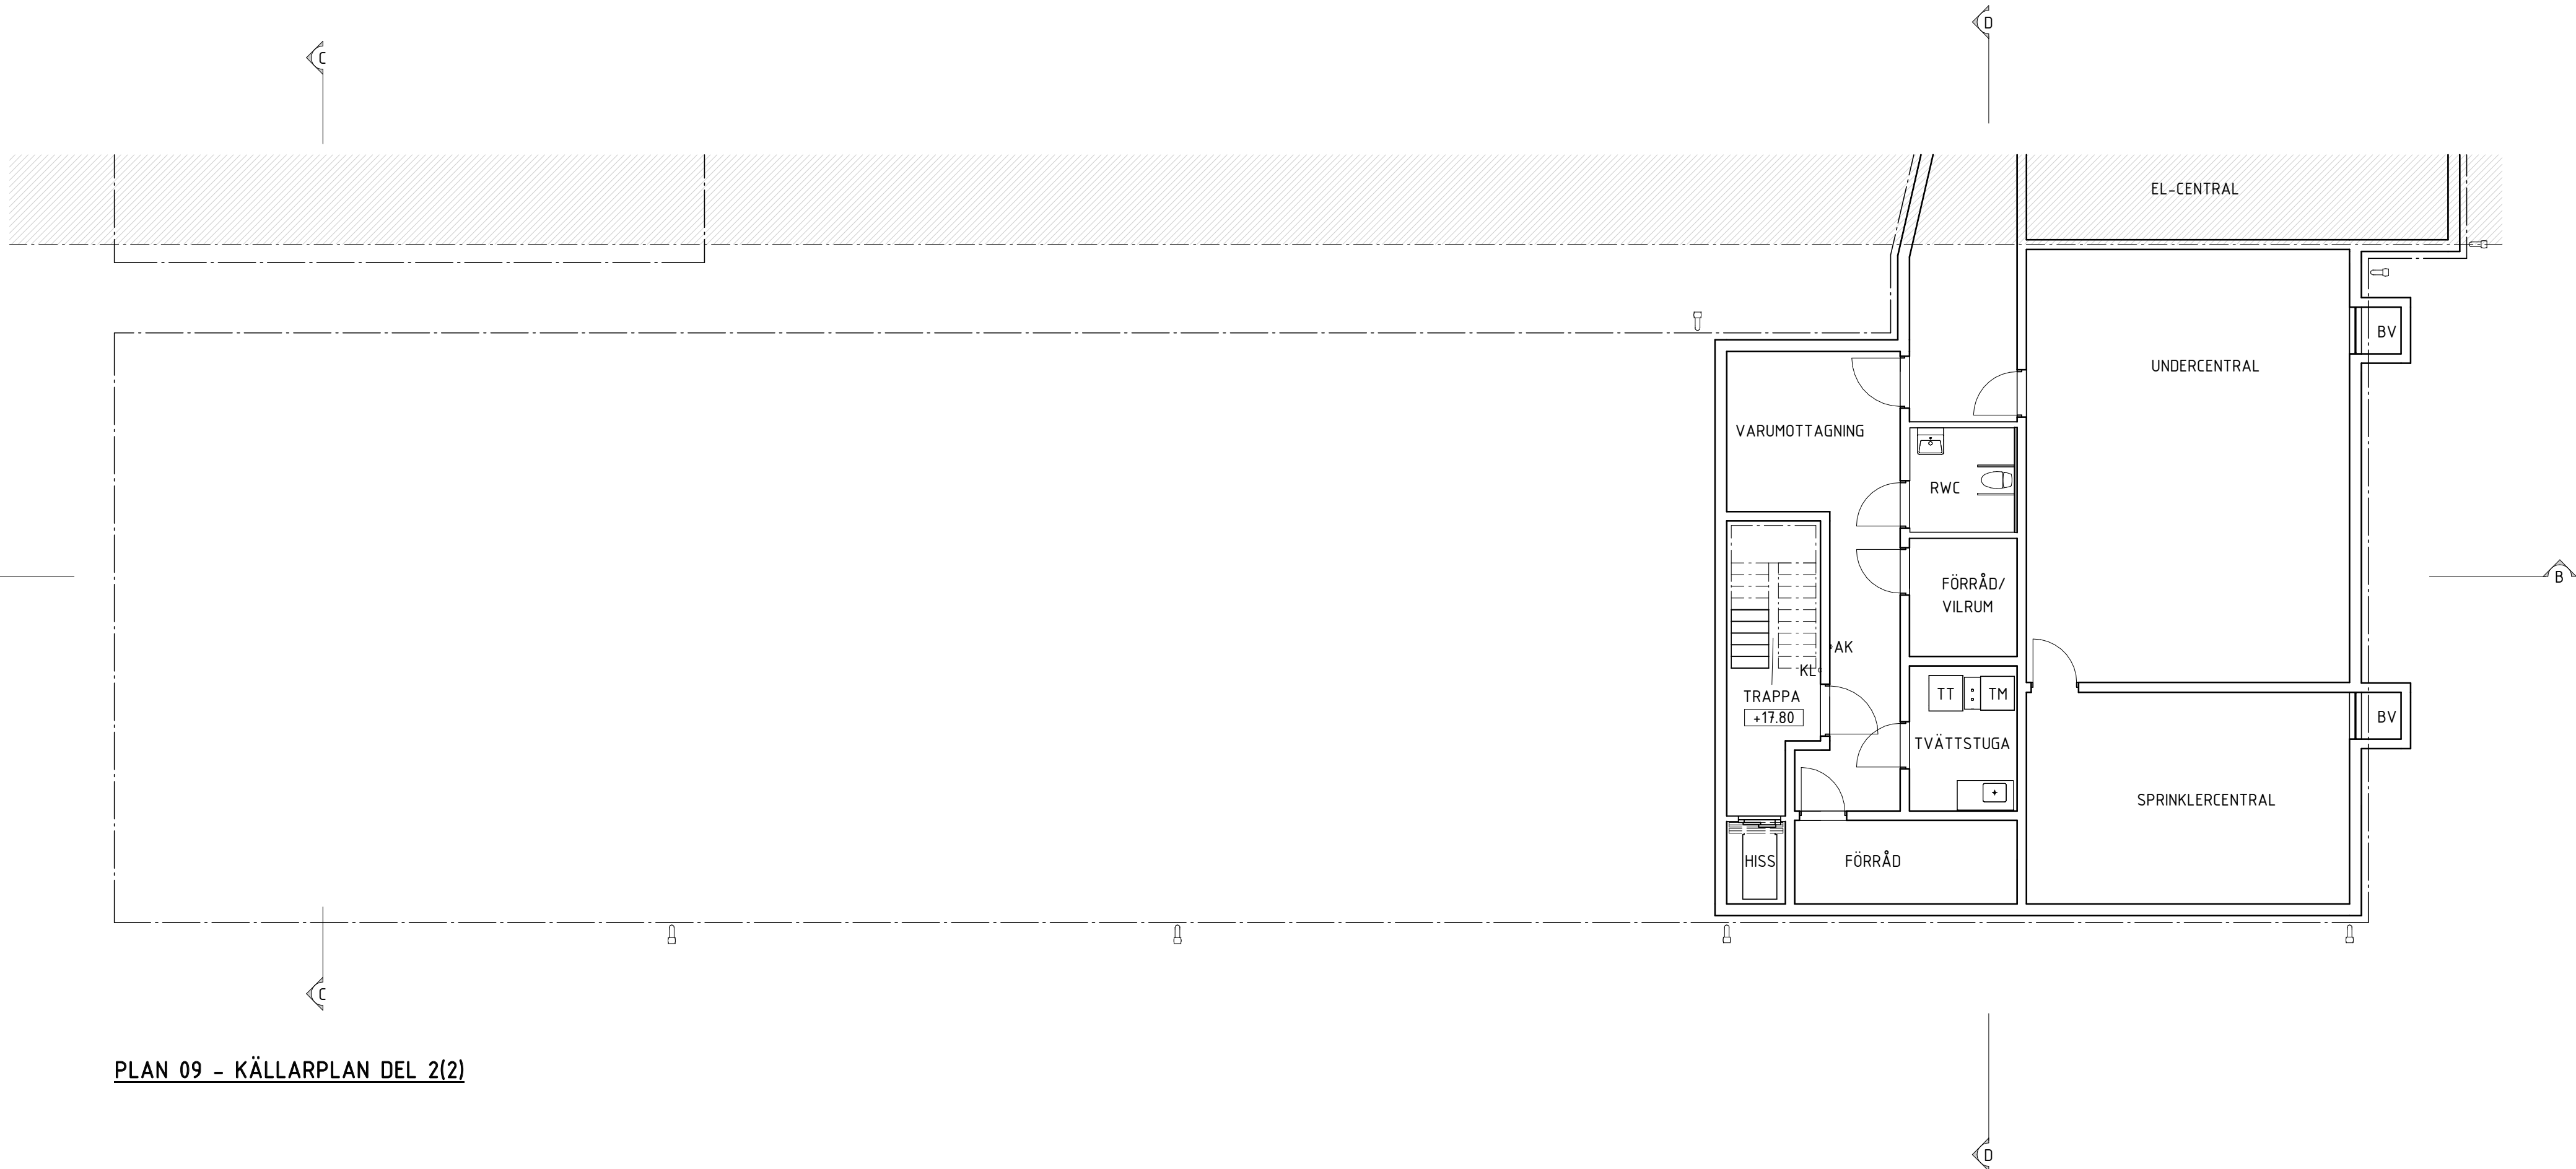

BLT	ÄNDRINGEN AVSER	DATUM	SID
FASTIDET KV. ÄNN 7			
HUS A			
ADRESS ÄRSTAVÄGEN 112 120 58 ÄRSTA			
BYGGLOVSHANDLING			
NYBYGGNAD PLANER			
PLAN 09, DEL 2(2)			
ANSVARIG N.LILJEBE	HANDLÄGGARE H.SANDKVIST	RITAD AV P.WIKSTÉN	
DATUM 2024-09-06	PROJEKTNUMMER 24014	RITNINGSNUMMER A-40-1-A0902	
SKALA (A1) 1:100	REV.		