

FÖRKLARINGAR


MÅTT ANGES I MILLIMETER.
PLUSHÖJDER I METER.

- ±29.350


NIVÅ FÖR HORIZONTELL YTA
- SCHAKT ELLER NISCH
- ÖPPNING

BETECKNINGAR

- AK
- ARMBÅGSKONTAKT
- HS
- HÖGSKÅP
- G
- GARDEROB
- KM
- KOMBIMASKIN
- BS
- BÄNKSÅP
- ST
- STÅD
- K
- KYL
- F
- FRYS
- K/F
- KYL/FRYS
- U/DM
- HÖGSKÅP MED MIKRO OCH DISKMASKIN
- DM
- DISKMASKIN
- SD
- SPOLDESINFEKTOR
- ZM
- HÖGSKÅP MED 2 ST MIKRO
- DD
- DISKDESINFEKTOR
- TT
- TORKTUMLARE
- TM
- TVÄTTMASKIN
- TS
- TORKSKÅP
- TP
- TVÄTTPELARE
- BV
- BRANDGASVENTILATION
- Z
- Z-OMKLÄDNINGSSKÅP

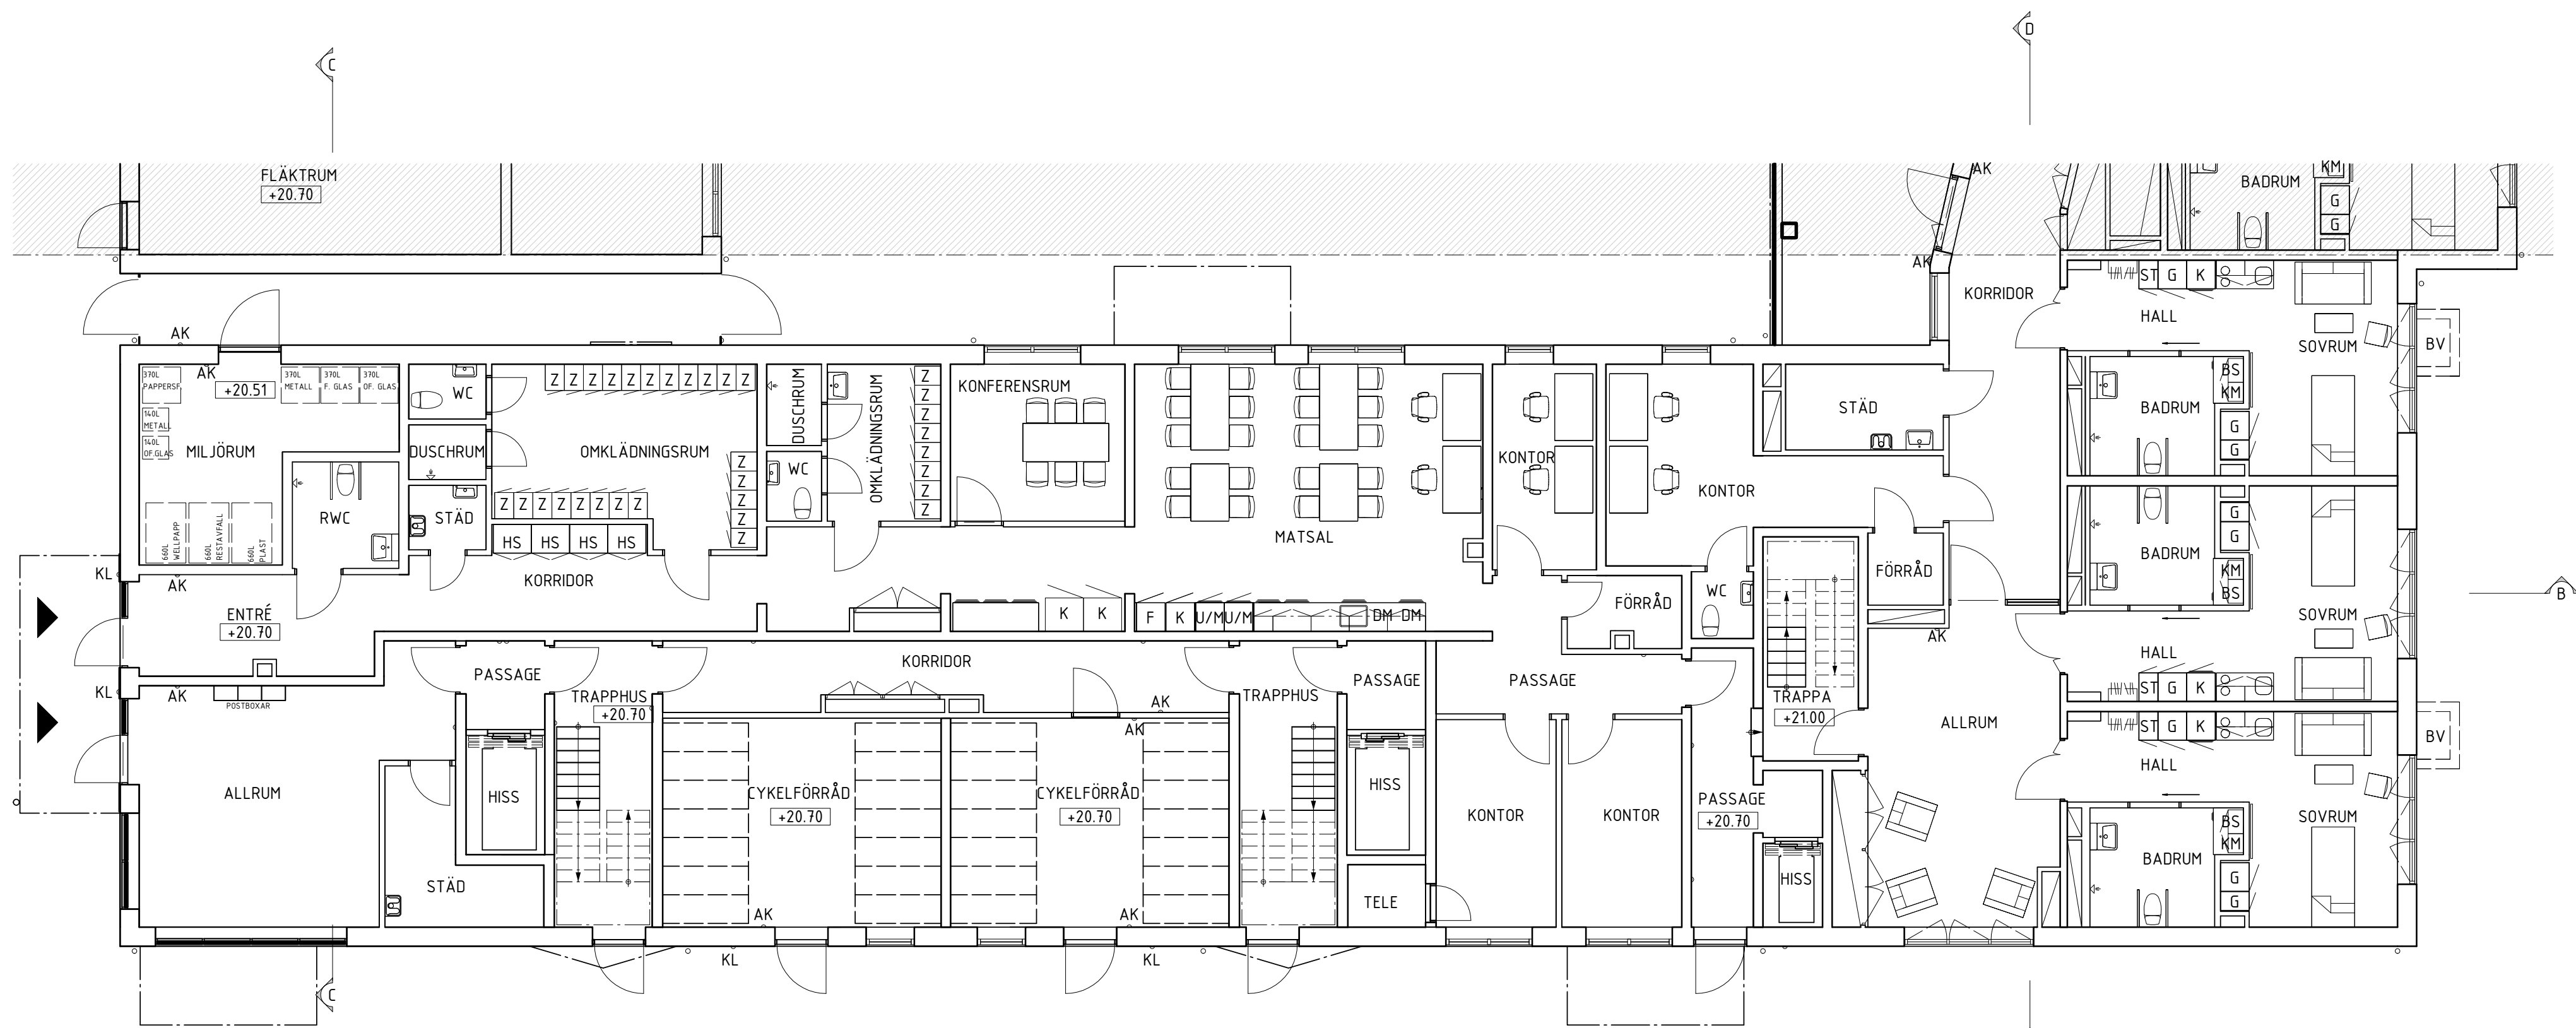

PLAN 10 - ENTRÉPLAN DEL 2(2)
1 : 100 (A1)

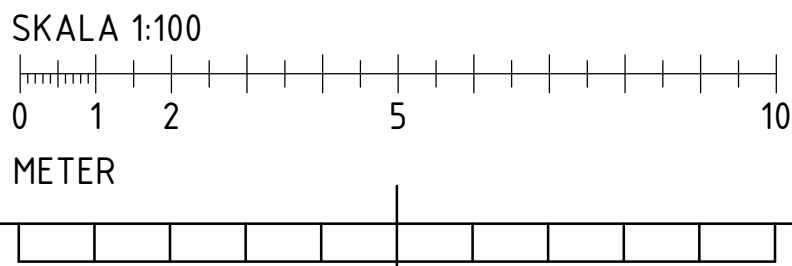

BYTT	ÄNDRINGEN AVSER	DATUM	SEN
FASTIGHET KV. ÅNN 7			
HUS A			
ADRESS ÅRSTAVÄGEN 112 120 58 ÅRSTA			
BYGGLOVSHANDLING			
NYBYGGNAD PLANER			
PLAN 10, DEL 2(2)			
ANSVARIG N.LILJEBO	HANDLÄGGARE H.SANDKVIST	RITAD AV P.WIKSTÉN	
DATUM 2024-09-06	PROJEKTNUMMER 24014	RITNINGNUMMER A-40-1-A1002	
SKALA (A1) 1:100	REV.		