

FÖRKLARINGAR


MÅTT ANGES I MILLIMETER.  
PLUSHÖJDER I METER.

- ±29.350


NIVÅ FÖR HORIZONTELL YTA
- SCHAKT ELLER NISCH
- ÖPPNING

BETECKNINGAR

- AK ARMBÅGSKONTAKT
- HS HÖGSKÅP
- G GARDEROB
- KM KOMBIMASKIN
- BS BÄNKSÅP
- ST STÅD
- K KYL
- F FRY
- K/F KYL/FRYS
- U/DM HÖGSKÅP MED MIKRO OCH DISKMASKIN
- DM DISKMASKIN
- SD SPOLDESINFEKTOR
- ZM HÖGSKÅP MED 2 ST MIKRO
- DD DISKDESINFEKTOR
- TT TORKTUMLARE
- TM TVÄTTMASKIN
- TS TORKSKÅP
- TP TVÄTTPELARE
- BV BRANDGASVENTILATION
- Z Z-OMKLÄDNINGSSKÅP

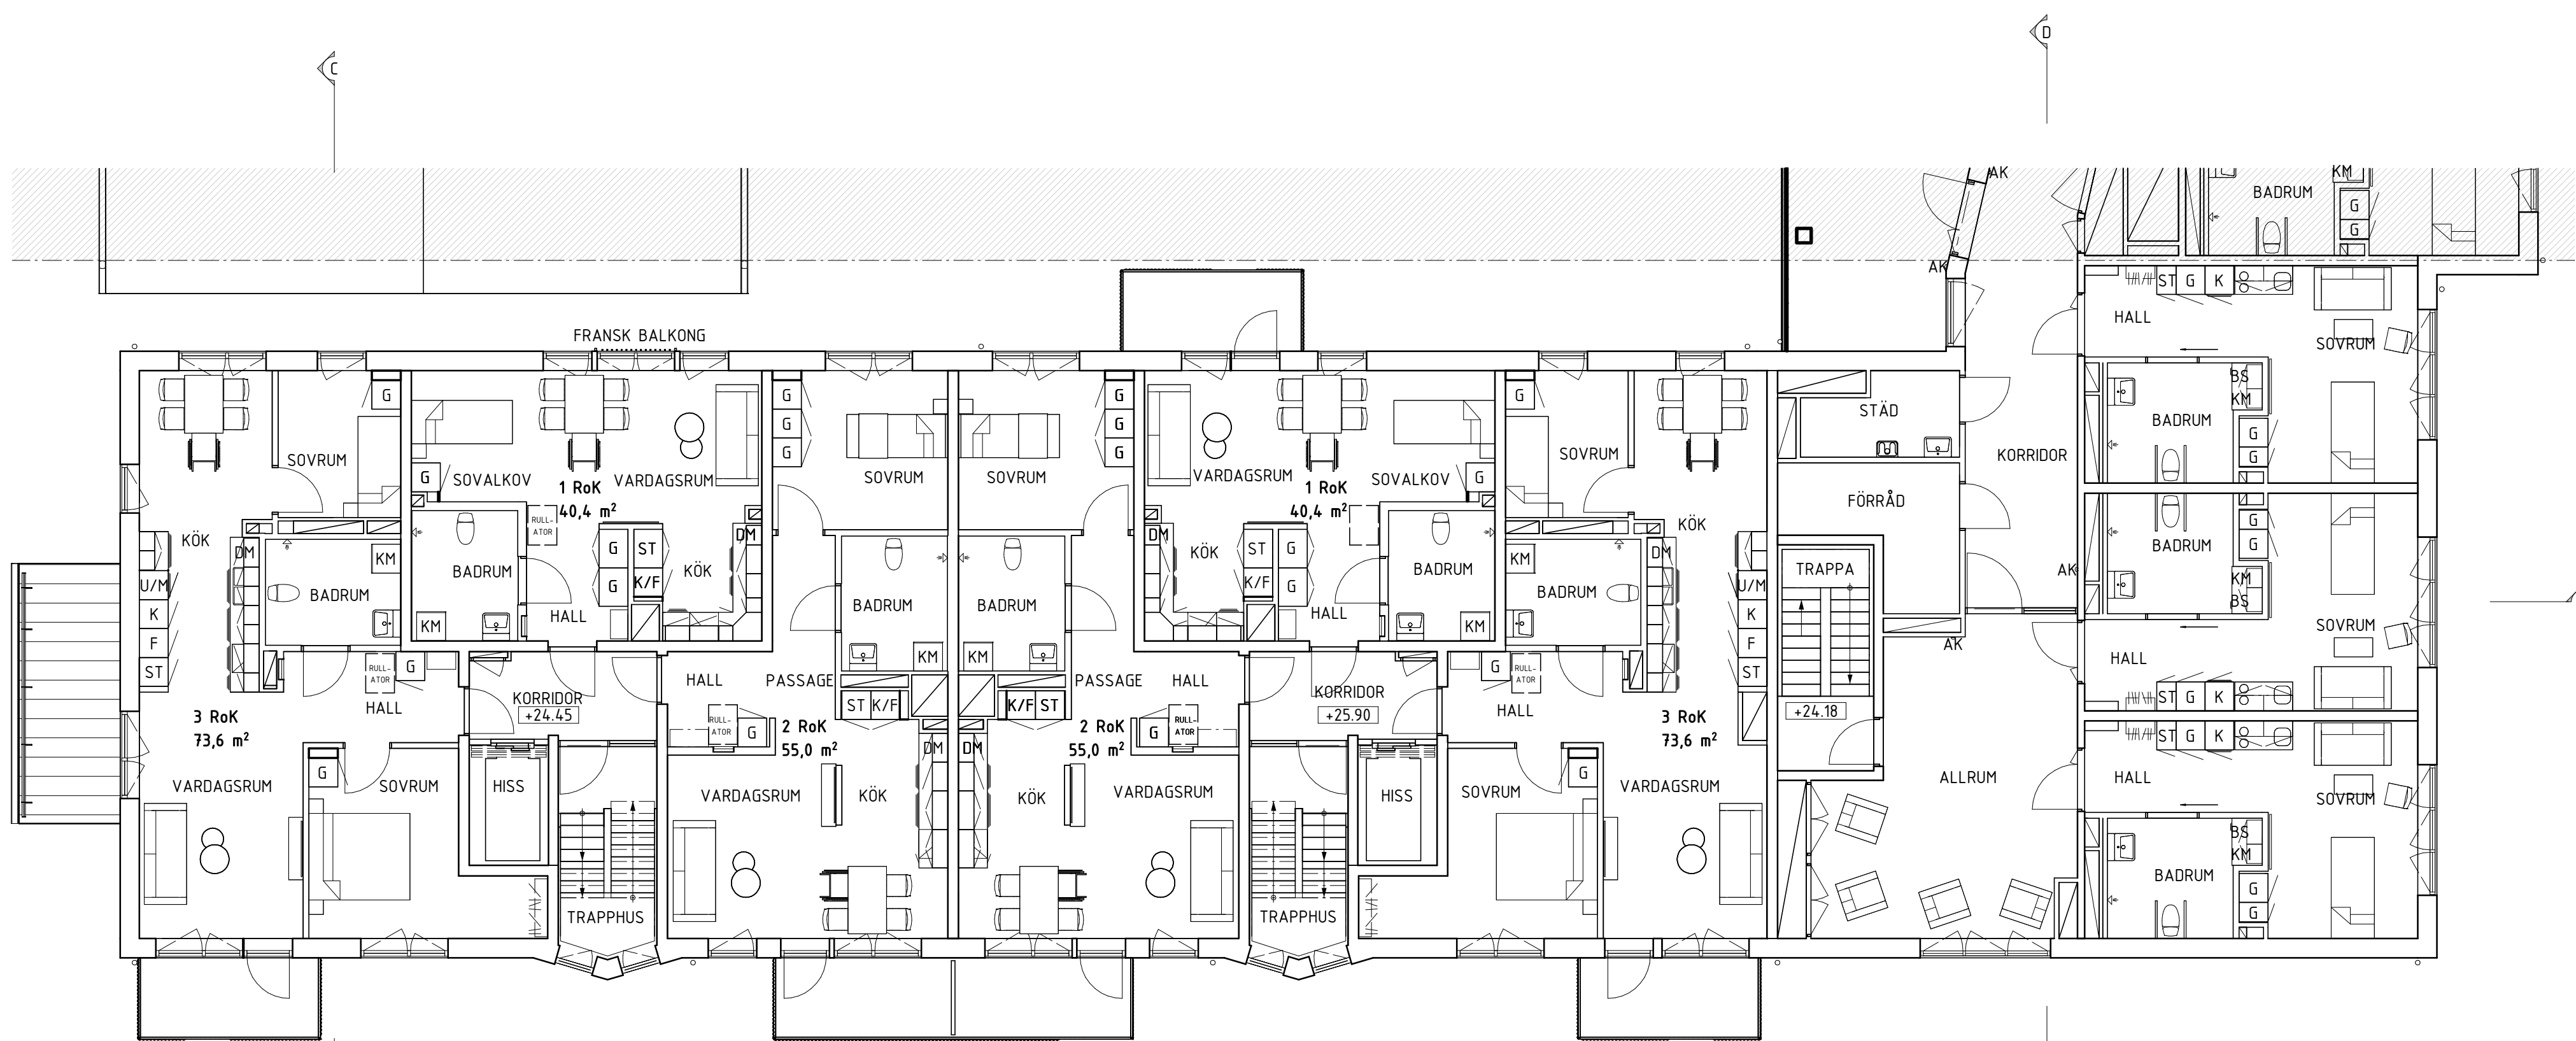

PLAN 11 - NORMALPLAN DEL 2(2)  
1 : 100 (A1)

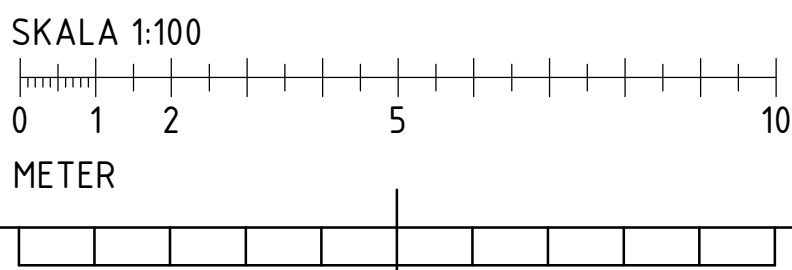

BYTT	ÄNDRINGEN AVSÄR	DATUM	SID
FASTIGHET KV. ÅNN 7			
HUS A			
ADRESS ÅRSTAVÄGEN 112 120 58 ÅRSTA			
BYGGLOVSHANDLING			
NYBYGGNAD PLANER			
PLAN 11, DEL 2(2)			
ANSVARIG N.LILJEBO	HANDLÄGGARE H.SANDKVIST	RITAD AV P.WIKSTÉN	
DATUM 2024-09-06	PROJEKTNUMMER 24014		
SKALA (A1) 1:100	RITINGSNUMMER A-40-1-A1102	REV.	