

FÖRKLARINGAR


MÄTT ANGES I MILLIMETER.
PLUSHÖJDER I METER.

- ±29.350


NIVÅ FÖR HORIZONTELL YTA
- SCHAKT ELLER NISCH
- ÖPPNING

BETECKNINGAR

- AK ARMBÅGSKONTAKT
- HS HÖGSKÅP
- G GARDEROB
- KM KOMBIMASKIN
- BS BÄNKSÅP
- ST STÄD
- K KYL
- F FRY
- K/F KYL/FRYS
- U/DM HÖGSKÅP MED MIKRO OCH DISKMASKIN
- DM DISKMASKIN
- SD SPOLDESINFEKTOR
- ZM HÖGSKÅP MED 2 ST MIKRO
- DD DISKDESINFEKTOR
- TT TORKTUMLARE
- TM TVÄTTMASKIN
- TS TORKSKÅP
- TP TVÄTTPELARE
- BV BRANDGASVENTILATION
- Z Z-OMKLÄDNINGSSKÅP

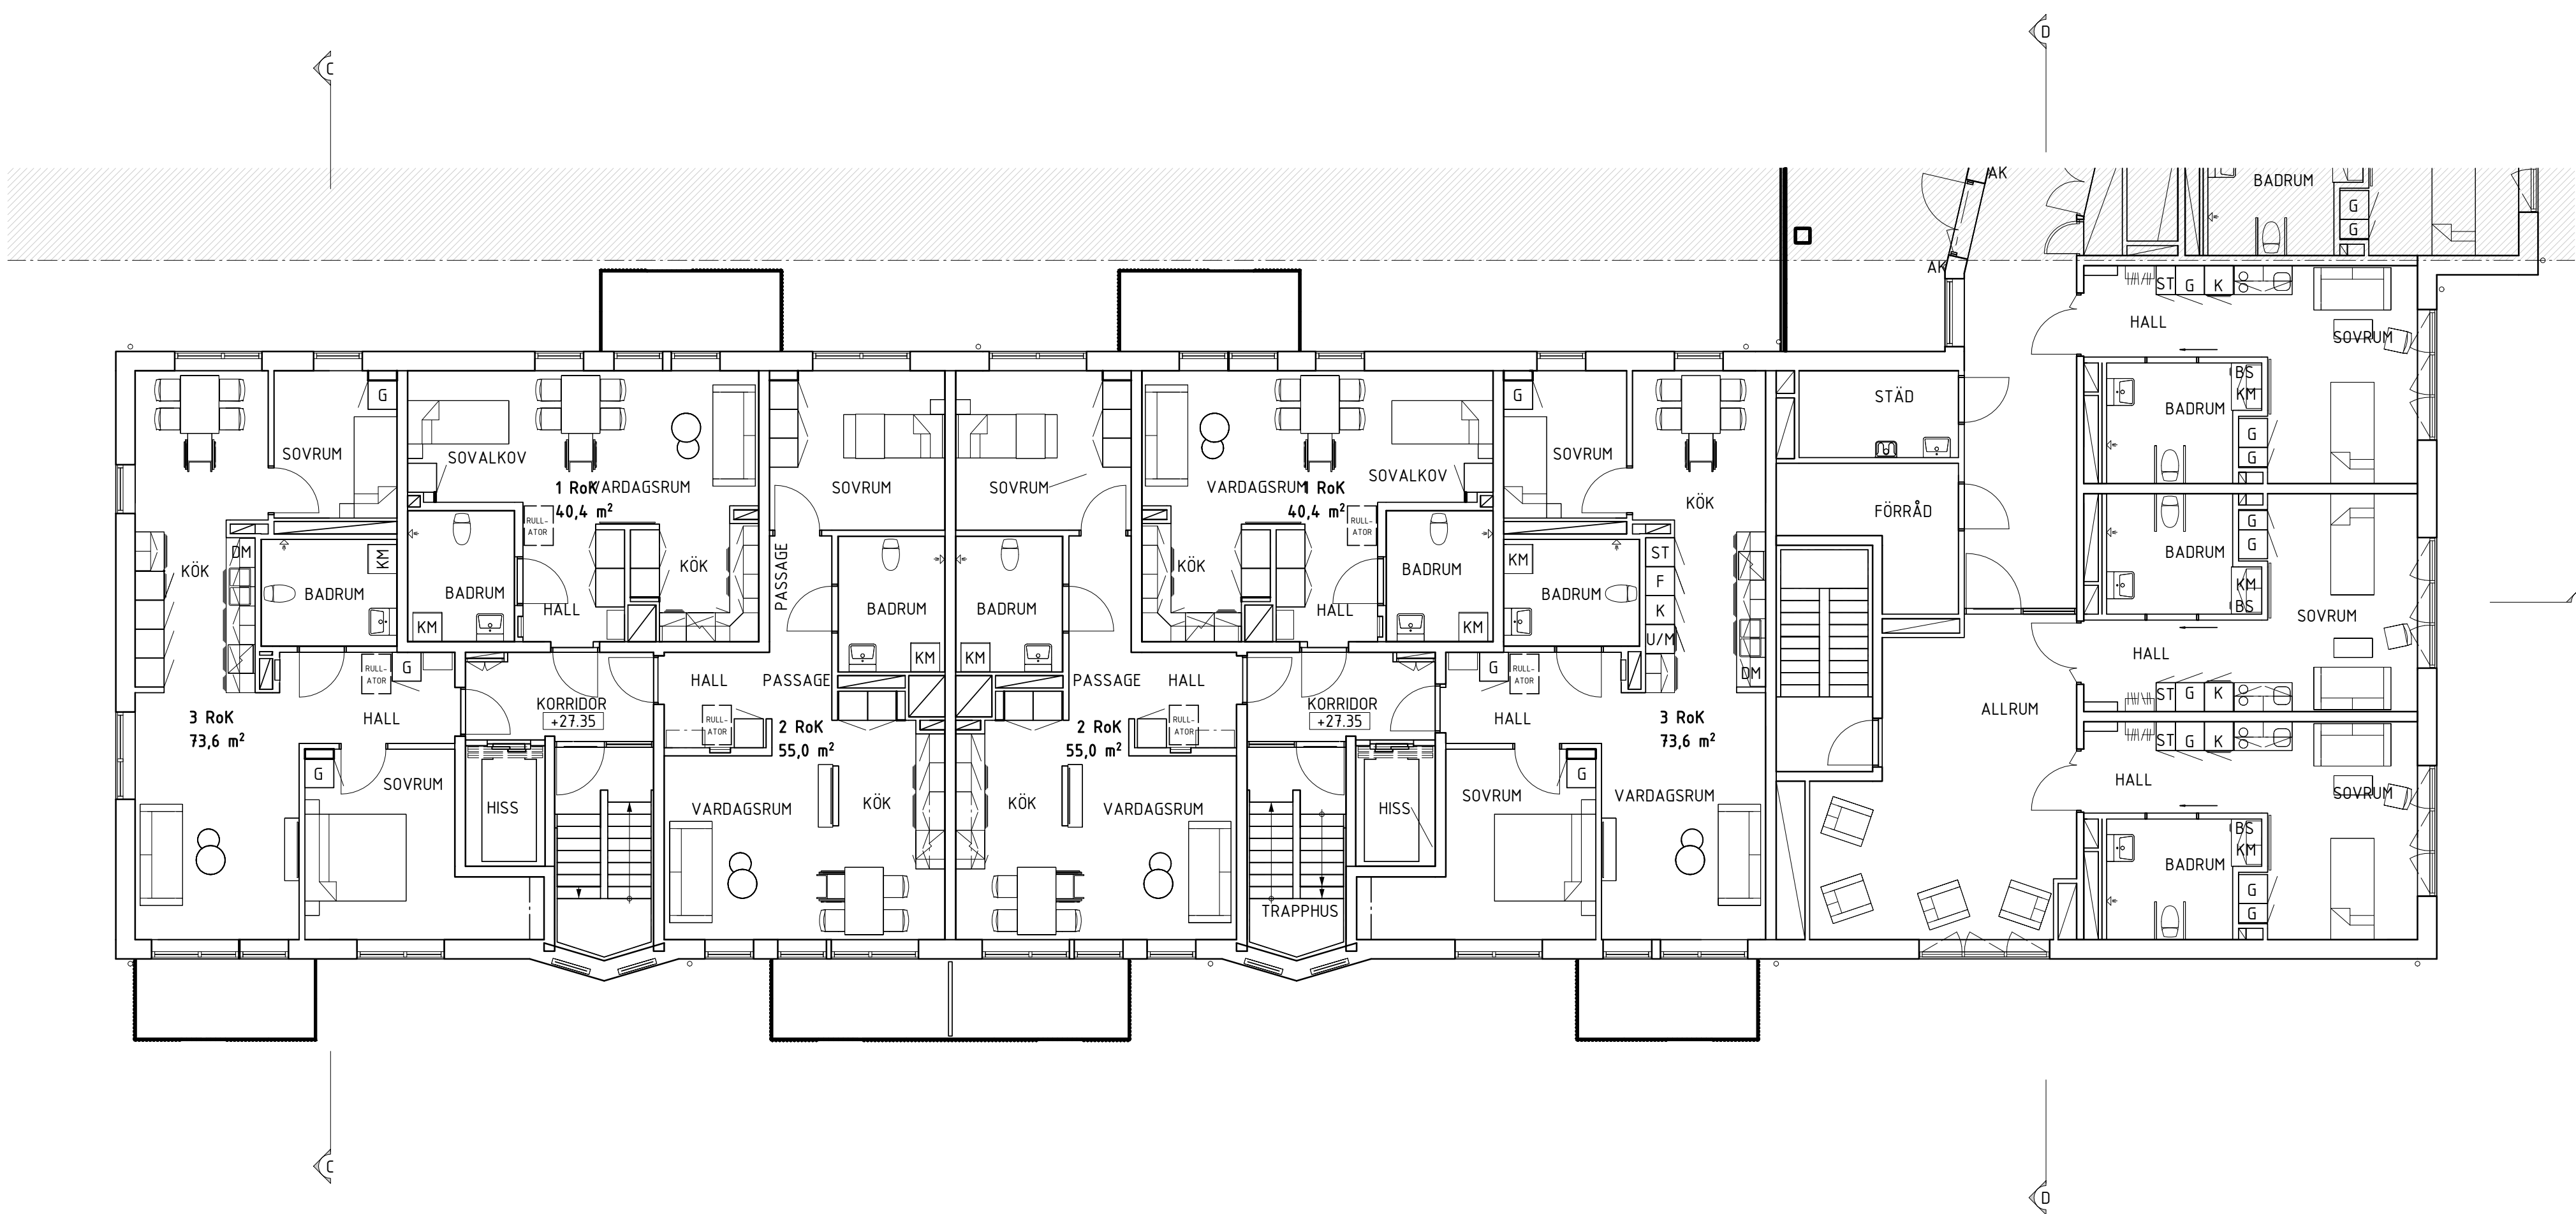

PLAN 12 - NORMALPLAN DEL 2(2)
1 : 100 (A1)

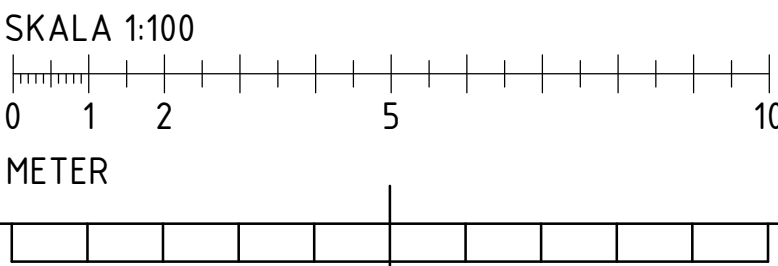

BYGGLOVSHANDLING

NYBYGGNAD
PLANER

PLAN 12, DEL 2(2)

ANSVARIG
N.LILJEBÖ

HANDLÄGGARE
H.SANDKVIST

BITAD AV
P.WIKSTÉN

DATA
2024-09-06

PROJEKTNUMMER
24.014

SKALA (A1)
1:100

REVISION
A-40-1-A1202

BYGGLOVSHANDLING

NYBYGGNAD
PLANER

PLAN 12, DEL 2(2)

ANSVARIG
N.LILJEBÖ

HANDLÄGGARE
H.SANDKVIST

BITAD AV
P.WIKSTÉN

DATA
2024-09-06

PROJEKTNUMMER
24.014

SKALA (A1)
1:100

REVISION
A-40-1-A1202