

FÖRKLARINGAR


MÅTT ANGES I MILLIMETER.
PLUSHÖJDER I METER.

- ±29.350


NIVÅ FÖR HORIZONTELL YTA
- SCHAKT ELLER NISCH
- ÖPPNING

BETECKNINGAR

- AK
- ARMBÅGSKONTAKT
- HS
- HÖGSKÅP
- G
- GARDEROB
- KM
- KOMBIMASKIN
- BS
- BÄNKSÅP
- ST
- STÄD
- K
- KYL
- F
- FRYS
- K/F
- KYL/FRYS
- U/DM
- HÖGSKÅP MED MIKRO OCH DISKMASKIN
- DM
- DISKMASKIN
- SD
- SPOLDESINFEKTOR
- ZM
- HÖGSKÅP MED 2 ST MIKRO
- DD
- DISKDESINFEKTOR
- TT
- TORKTUMLARE
- TM
- TVÄTTMASKIN
- TS
- TORKSKÅP
- TP
- TVÄTTPELARE
- BV
- BRANDGASVENTILATION
- Z
- Z-OMKLÄDNINGSSKÅP

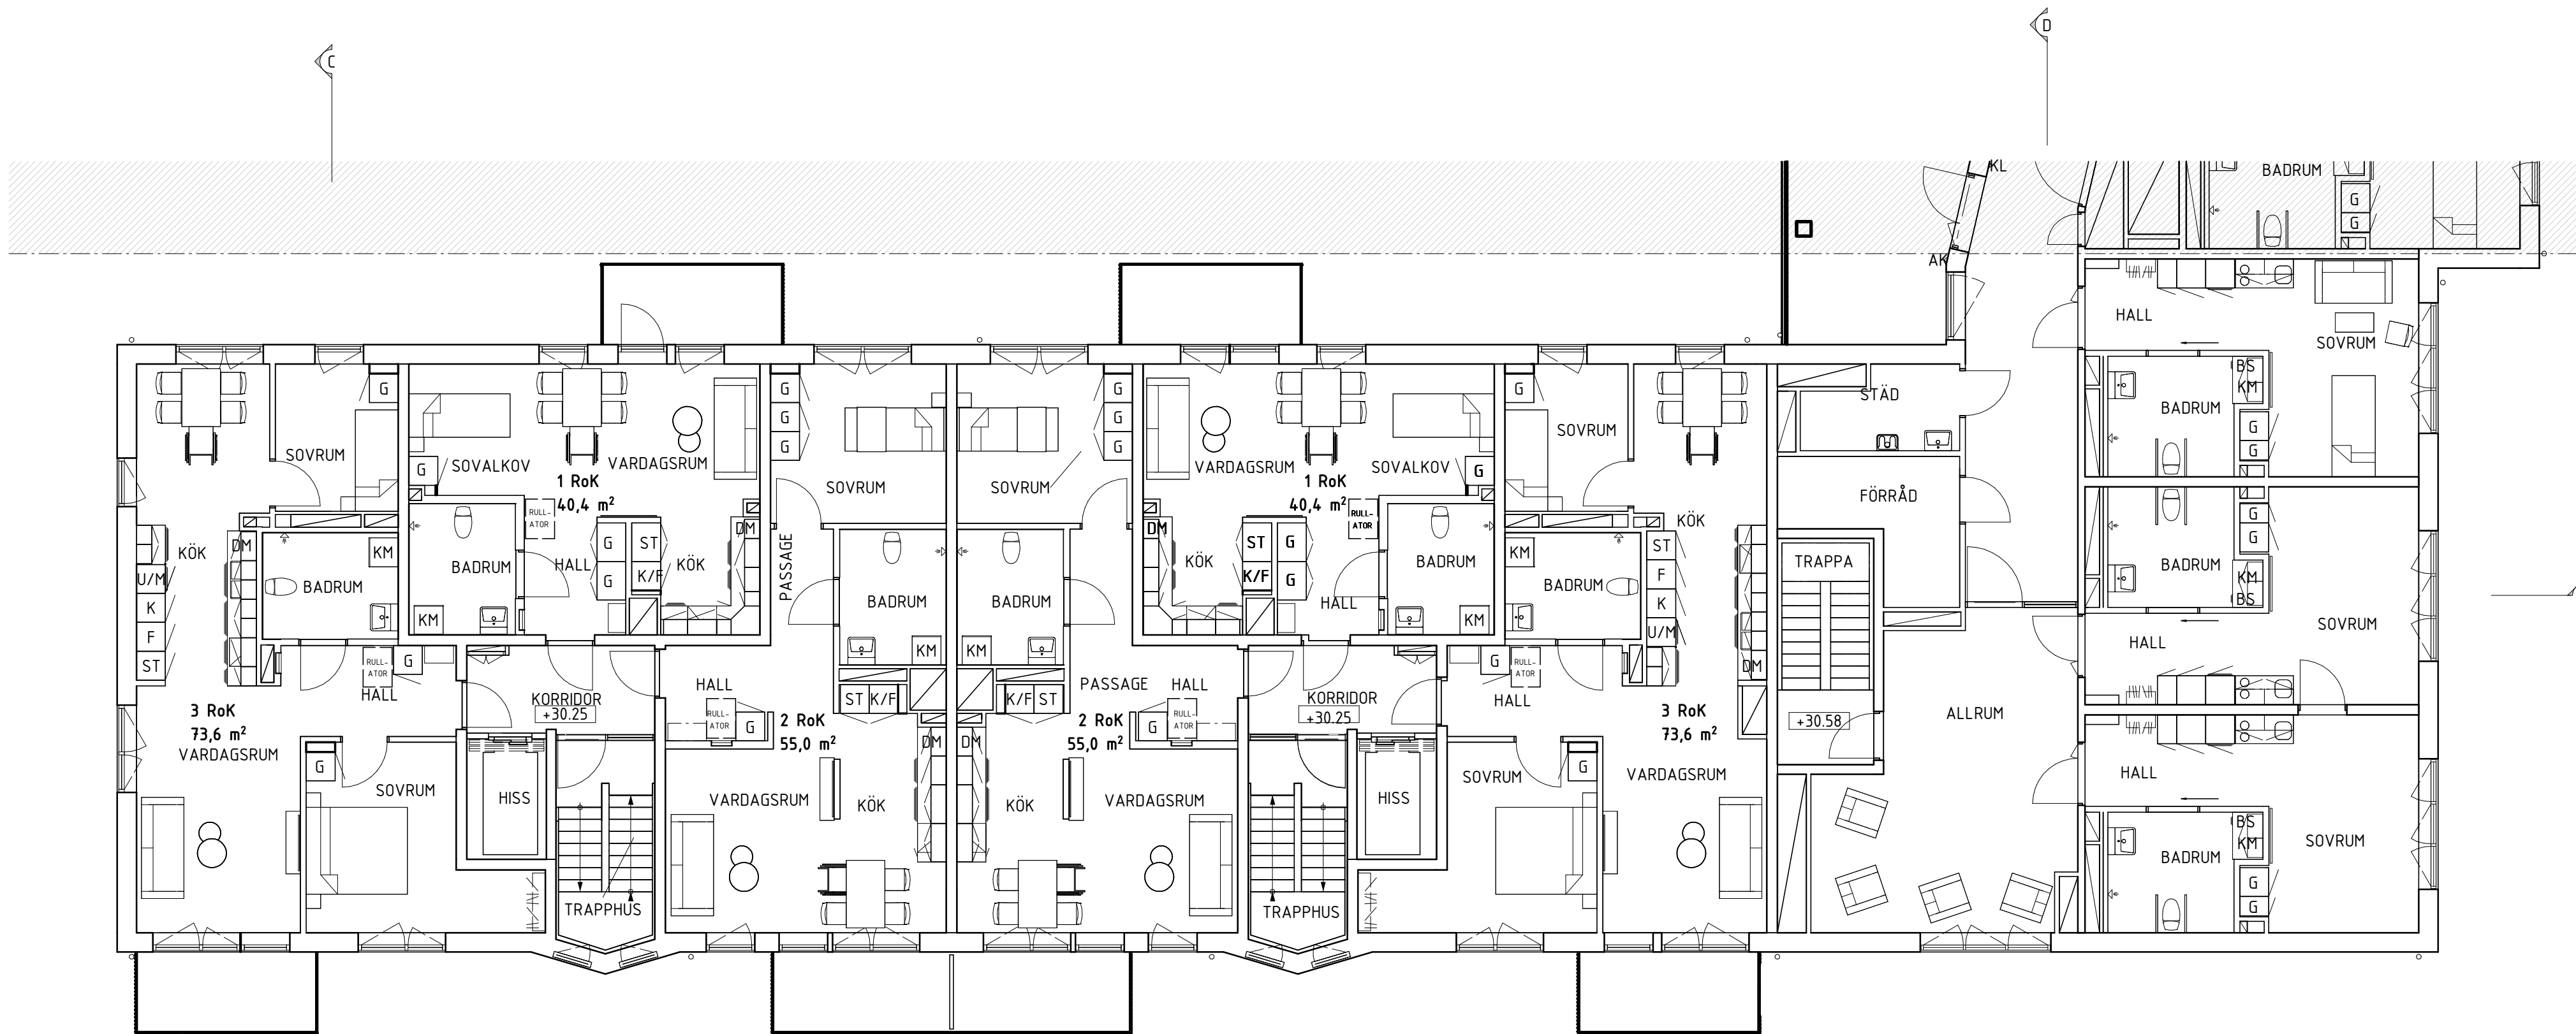

PLAN 13 - NORMALPLAN DEL 2(2)
1 : 100 (A1)

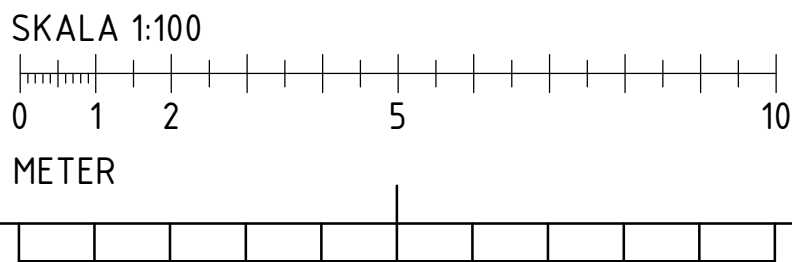

BYTT	ÄNDRINGEN AVSE	DATUM	SID
FASTIDET			
KV. ÄNN 7			
HUS			
A			
ADRESS			
ÅRSTAVÄGEN 112			
120 58 ÅRSTA			
BYGGLOVSHANDLING			
NYBYGGNAD			
PLANER			
PLAN 13, DEL 2(2)			
ANSVARIG	HANDLÄGGARE	RITAD AV	
N.LILJEBO	H.SANDKVIST	P.WIKSTÉN	
DATUM	PROJEKTNUMMER		
2024-09-06	24014		
SKALA (A1)	RITINGSNUMMER	REV.	
1:100	A-40-1-A1302		