


FÖRKLARINGAR

MÅTT ANGES I MILLIMETER.
PLUSHÖJDER I METER.


- ±29.350 NIVÅ FÖR HORIZONTAL YTA
- SCHAKT ELLER NISCH
- ÖPPNING

BETECKNINGAR

- AK ARMBÄGSKONTAKT
HS HÖGSKÅP
G GARDEROB
KM KOMBIMASKIN
BS BÄNKSÅP
ST STÅD
K KYL
F FRY
K/F KYL/FRYS
U/DM HÖGSKÅP MED MIKRO OCH DISKMASKIN
DM DISKMASKIN
SD SPOLDESINFEKTOR
ZM HÖGSKÅP MED 2 ST MIKRO
DD DISKDESINFEKTOR
TT TORRTUMLARE
TM TVÄTTMASKIN
TS TORKSKÅP
TP TVÄTTPELARE
BV BRANDGASVENTILATION
Z Z-OMKLÄDNINGSSKÅP

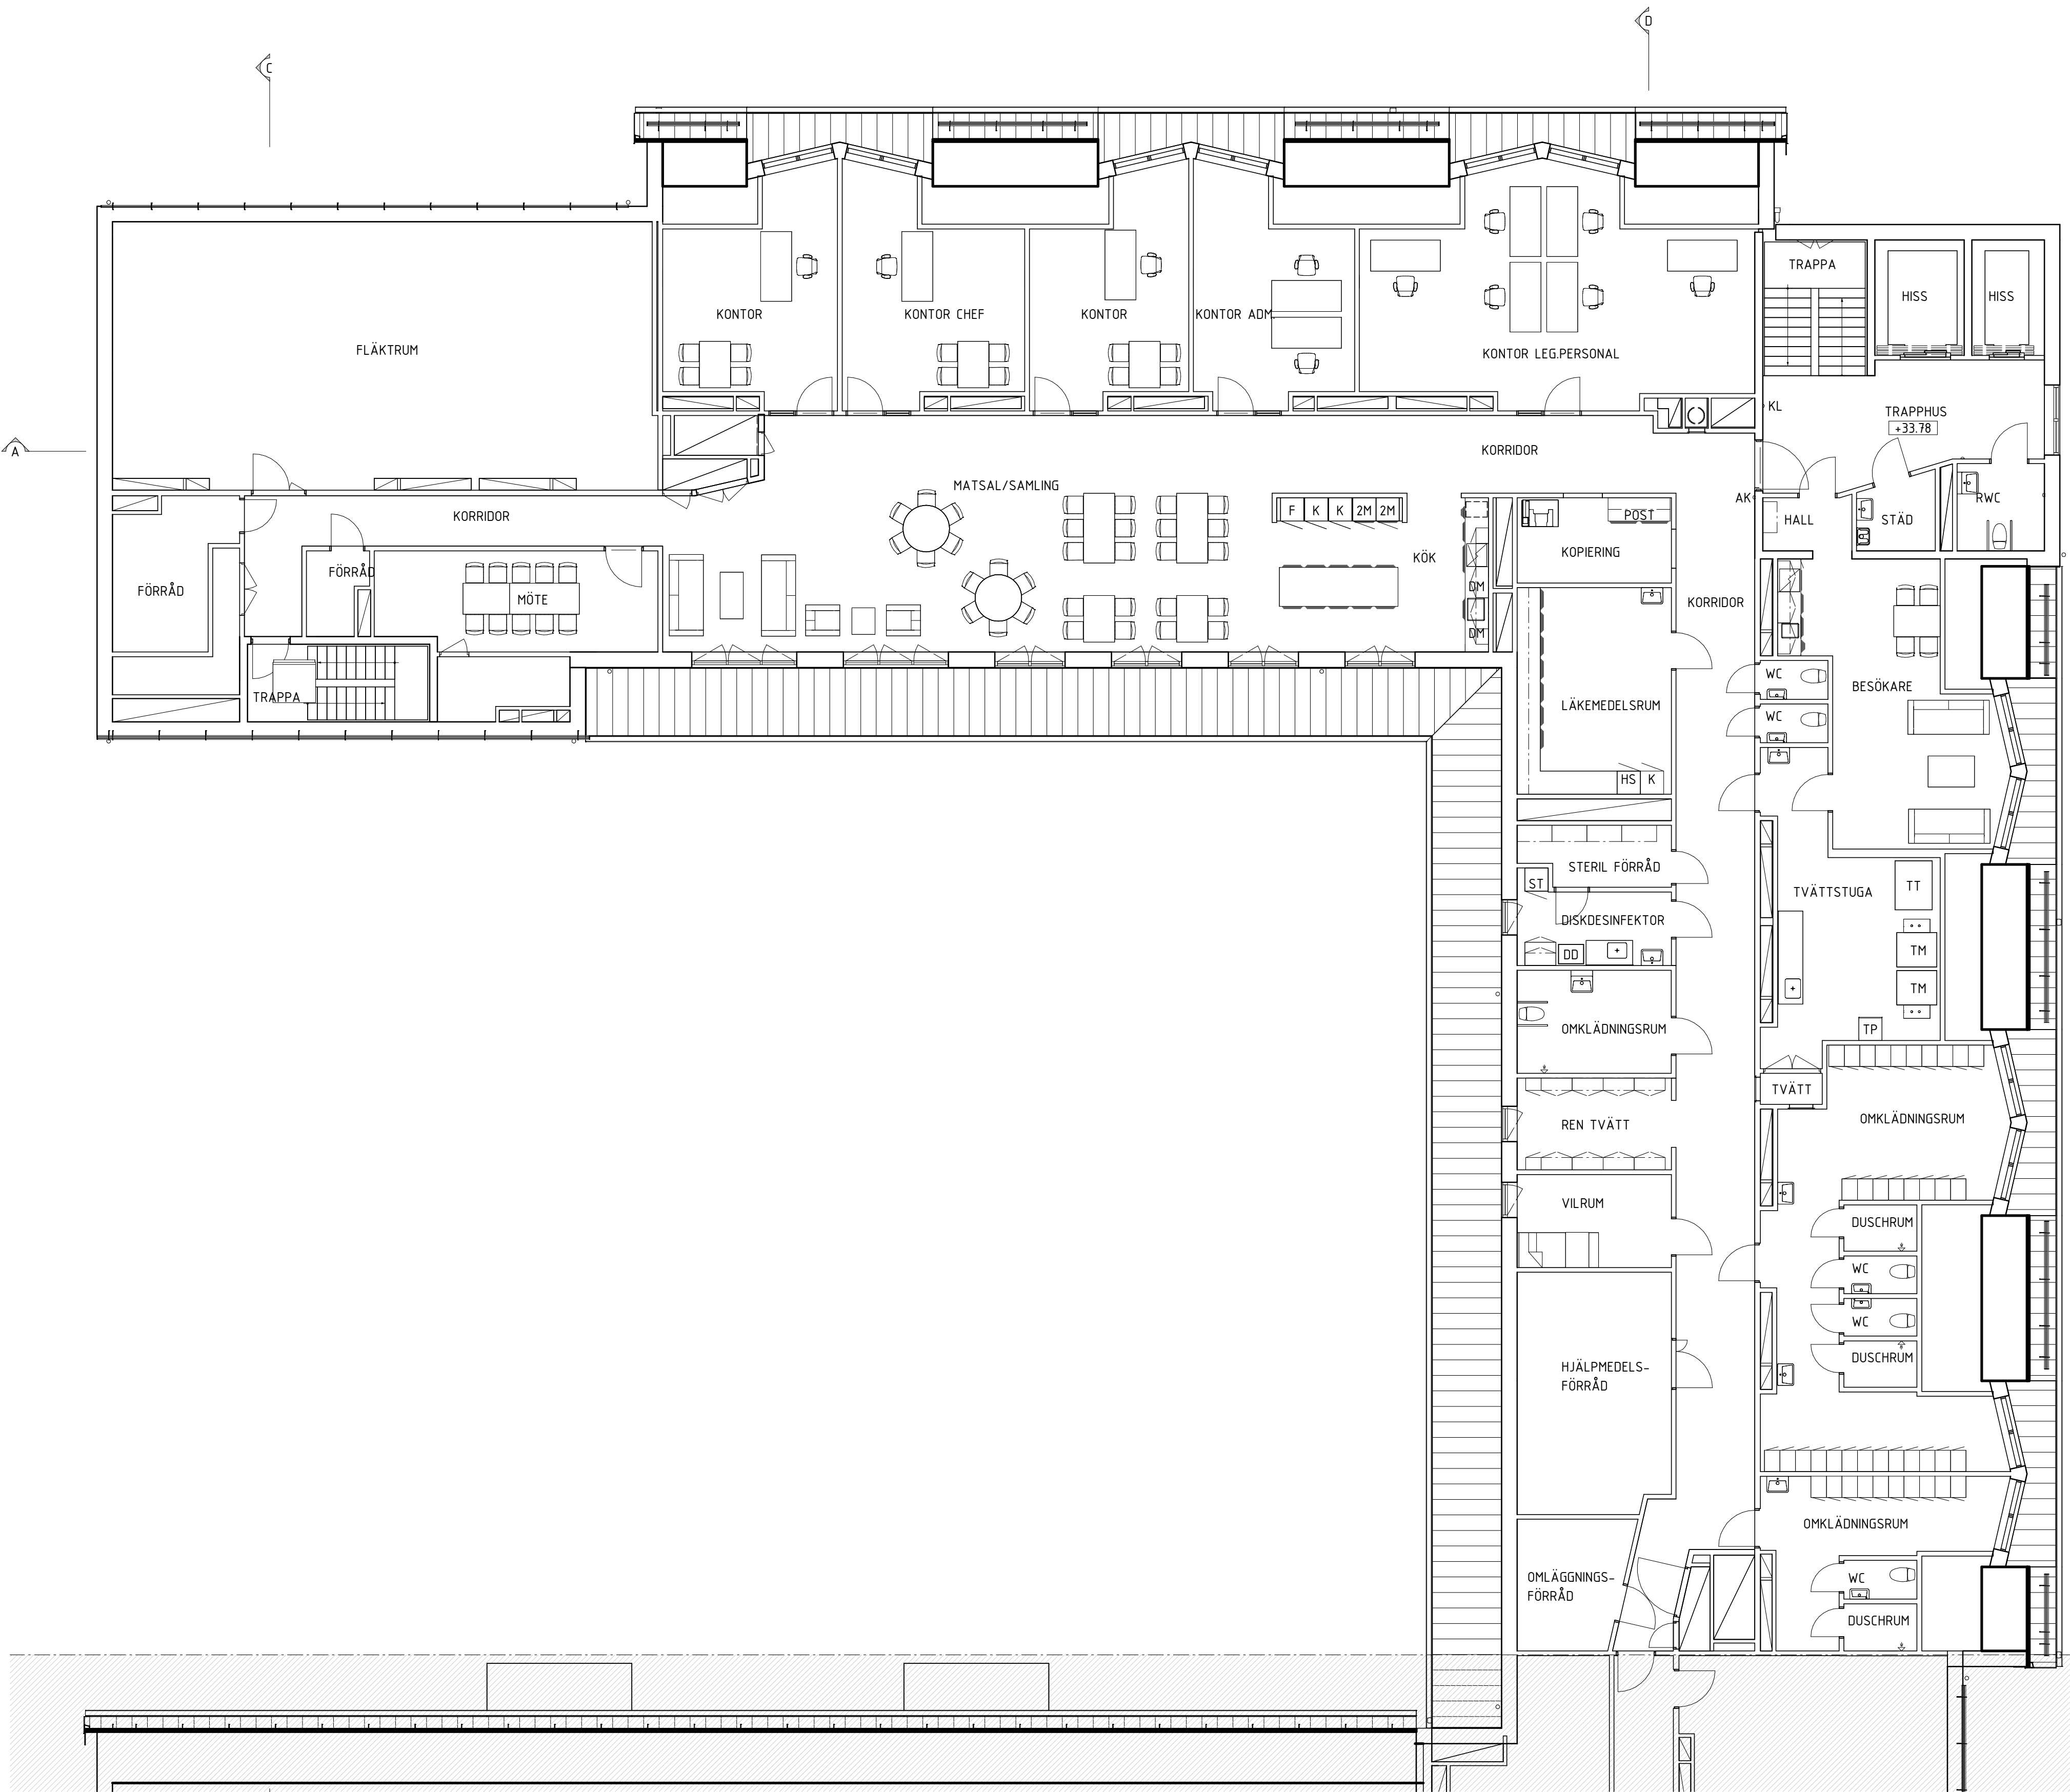

PLAN 14 - VINDSVÅNING DEL 1(2)
1 : 100 (A1)

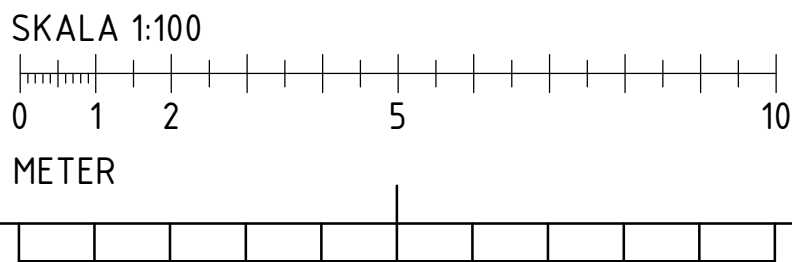

BYTT	ÄNDRINGEN AVSE	DATUM	SID
FASTIGHET KV. ÅNN 7			
HUS A			
ADRESS ÅRSTAVÄGEN 112 120 58 ÅRSTA			
BYGGLOVSHANDLING			
NYBYGGNAD PLANER			
PLAN 14, DEL 1(2)			
ANSVARIG N.LILJEBE	HANDLÄGGARE H.SANDKVIST	RITAD AV P.WIKSTÉN	
DATUM 2024-09-06	PROJEKTNUMMER 24014	RITNINGNUMMER A-40-1-A1401	
SKALA (A1) 1:100	REV.		