


FÖRKLARINGAR

MÅTT ANGES I MILLIMETER.
PLUSHÖJDER I METER.

- +29.350 NIVÅ FÖR HORIZONTELL YTA
- SCHAKT ELLER NISCH
- ÖPPNING

BETECKNINGAR


- AK ARMBÅGSKONTAKT
HS HÖGSKÅP
G GARDEROB
KM KOMBIMASKIN
BS BÄNKSÅP
ST STÅD
K KYL
F FRY
K/F KYL/FRYS
U/DM HÖGSKÅP MED MIKRO OCH DISKMASKIN
DM DISKMASKIN
SD SPOLDESINFEKTOR
ZM HÖGSKÅP MED 2 ST MIKRO
DD DISKDESINFEKTOR
TT TORKTUMLARE
TM TVÄTTMASKIN
TS TORKSKÅP
TP TVÄTTPELARE
BV BRANDGASVENTILATION
Z Z-OMKLÄDNINGSSKÅP

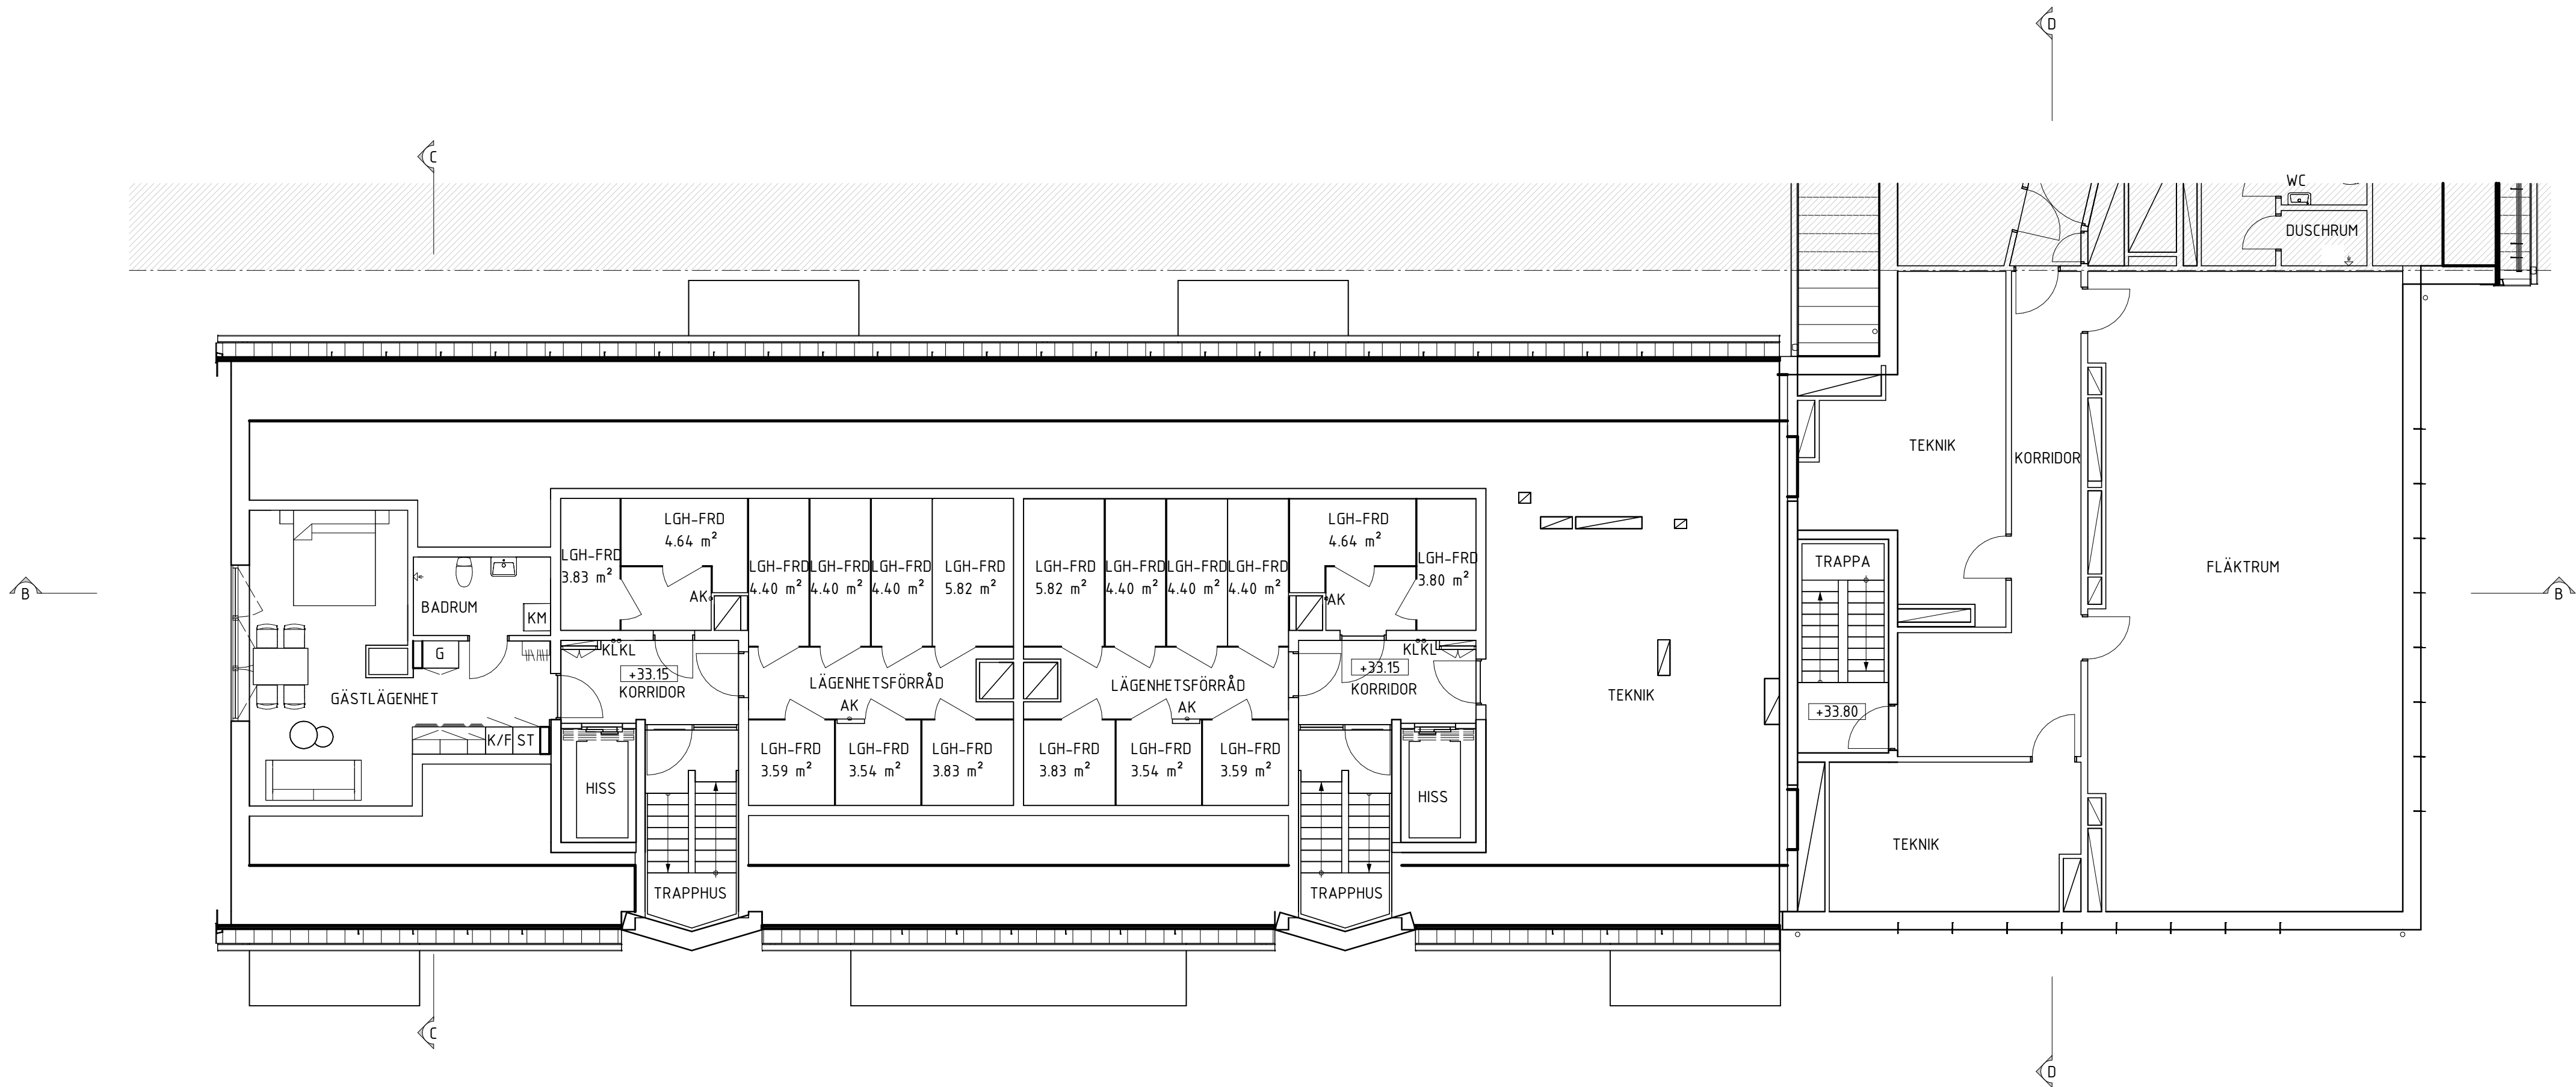

PLAN 14 - VINDSVÅNING DEL 2(2)

1 : 100 (A1)

SKALA 1:100

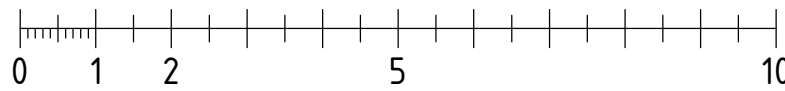

METER

BLT	ÄNDRINGEN AVSER	DATUM	SID
FASTIGHET	KV. ÅNN 7		
HUS	A		
ADRESS	ÅRSTAVÄGEN 112 120 58 ÅRSTA		
BYGGLOVSHANDLING			
NYBYGGNAD PLANER			
PLAN 14, DEL 2(2)			
ANSVARIG	HANDLÄGGARE	RITAD AV	
N.LILJEBO	H.SANDKVIST	P.WIKSTÉN	
DATUM	PROJEKTNUMMER	RITINGSNUMMER	
2024-09-06	24.014		
SKALA (A1)		REV.	
1:100		A-40-1-A1402	