



FÖRKLARINGAR
MÄTT ANGES I MILLIMETER. NIVÅER ANGES I METER.
+29.350 NIVÅ FÖR HORIZONTELL YTA ELLER PUNKT


HÄNVISNINGAR

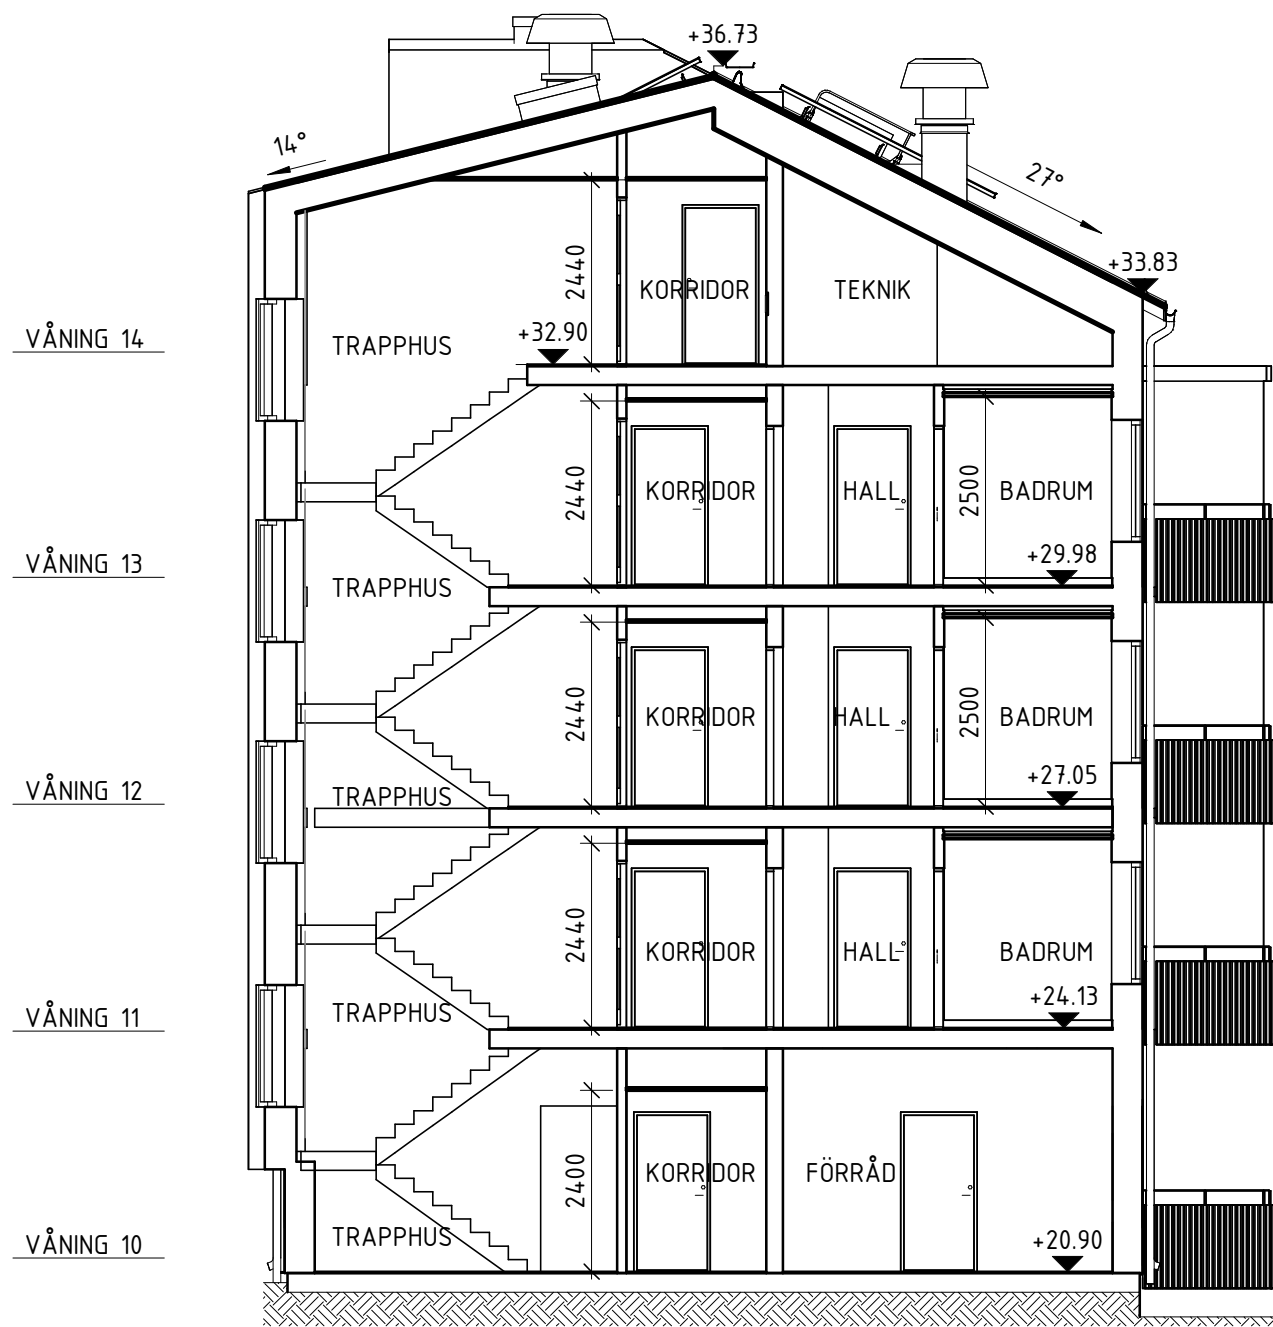


SEKTION A-A
1 : 100 (A1)

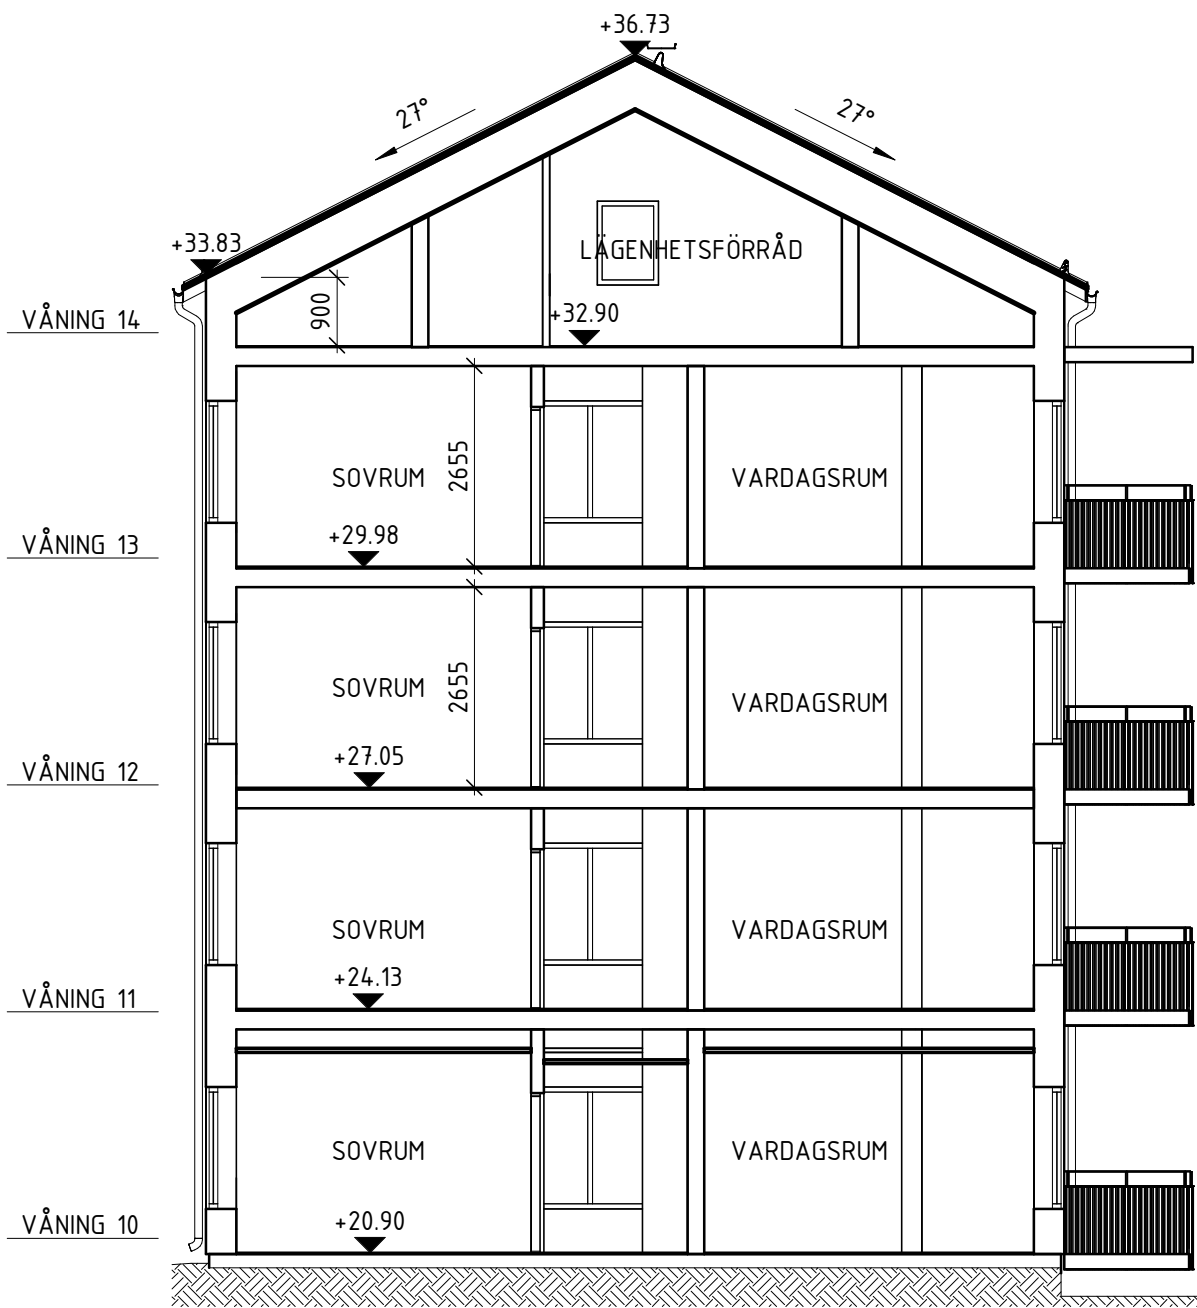

SEKTION C-C
1 : 100 (A1)

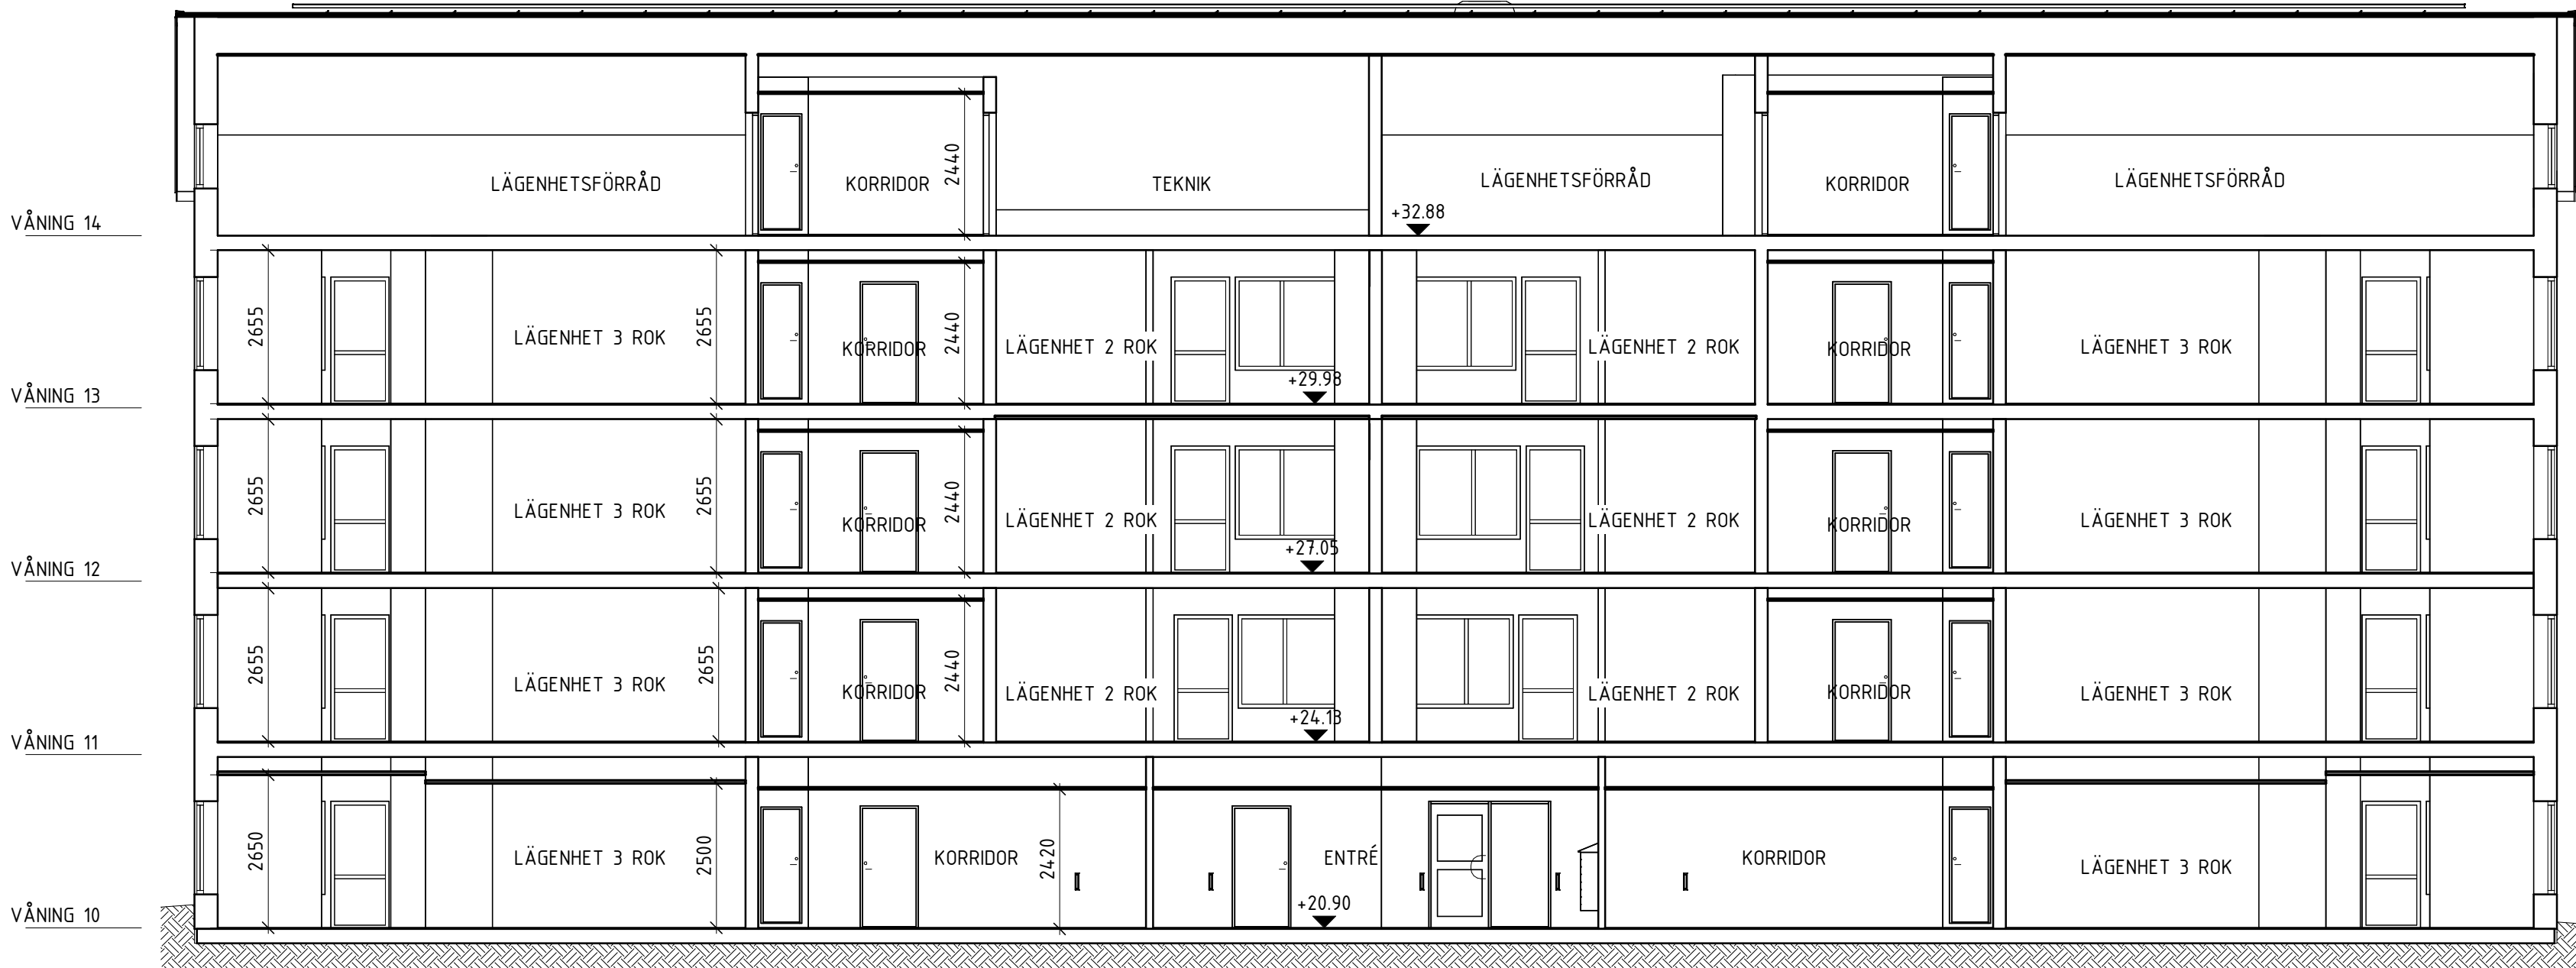

SEKTION B-B
1 : 100 (A1)

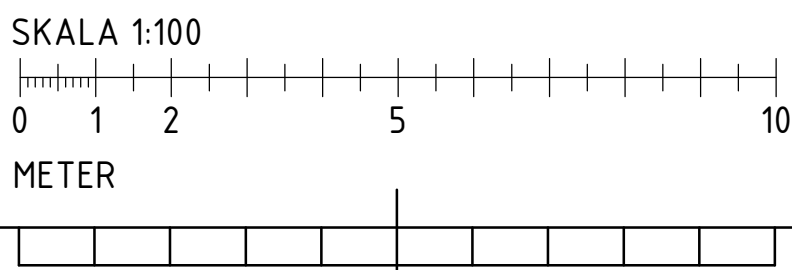

BYTT	ÄNDRINGEN AVSE	DATUM	SID
FASTIGHET KV. ÅNN 7			
HUS C			
ADRESS ÅRSTAVÄGEN 110, 12058 ÅRSTA			
BYGGLOVSHANDLING			
SEKTION A-A, B-B & C-C			
ANSVARIG N.LILJEBE	HANDLÄGGARE H.SANDKVIST	BITAD AV M. NILSSON	
DATUM 2024-09-06	PROJEKTNUMMER 24014		
SKALA (A1) 1 : 100	RITNINGSNUMMER A-40-2-C1001	REV.	