


## FÖRKLARINGAR

MÄTT ANGES I MILLIMETER. NIVÅER ANGES I METER.


+29.350 NIVÅ FÖR HORIZONTAL YTA ELLER PUNKT

## HÄNVISNINGAR

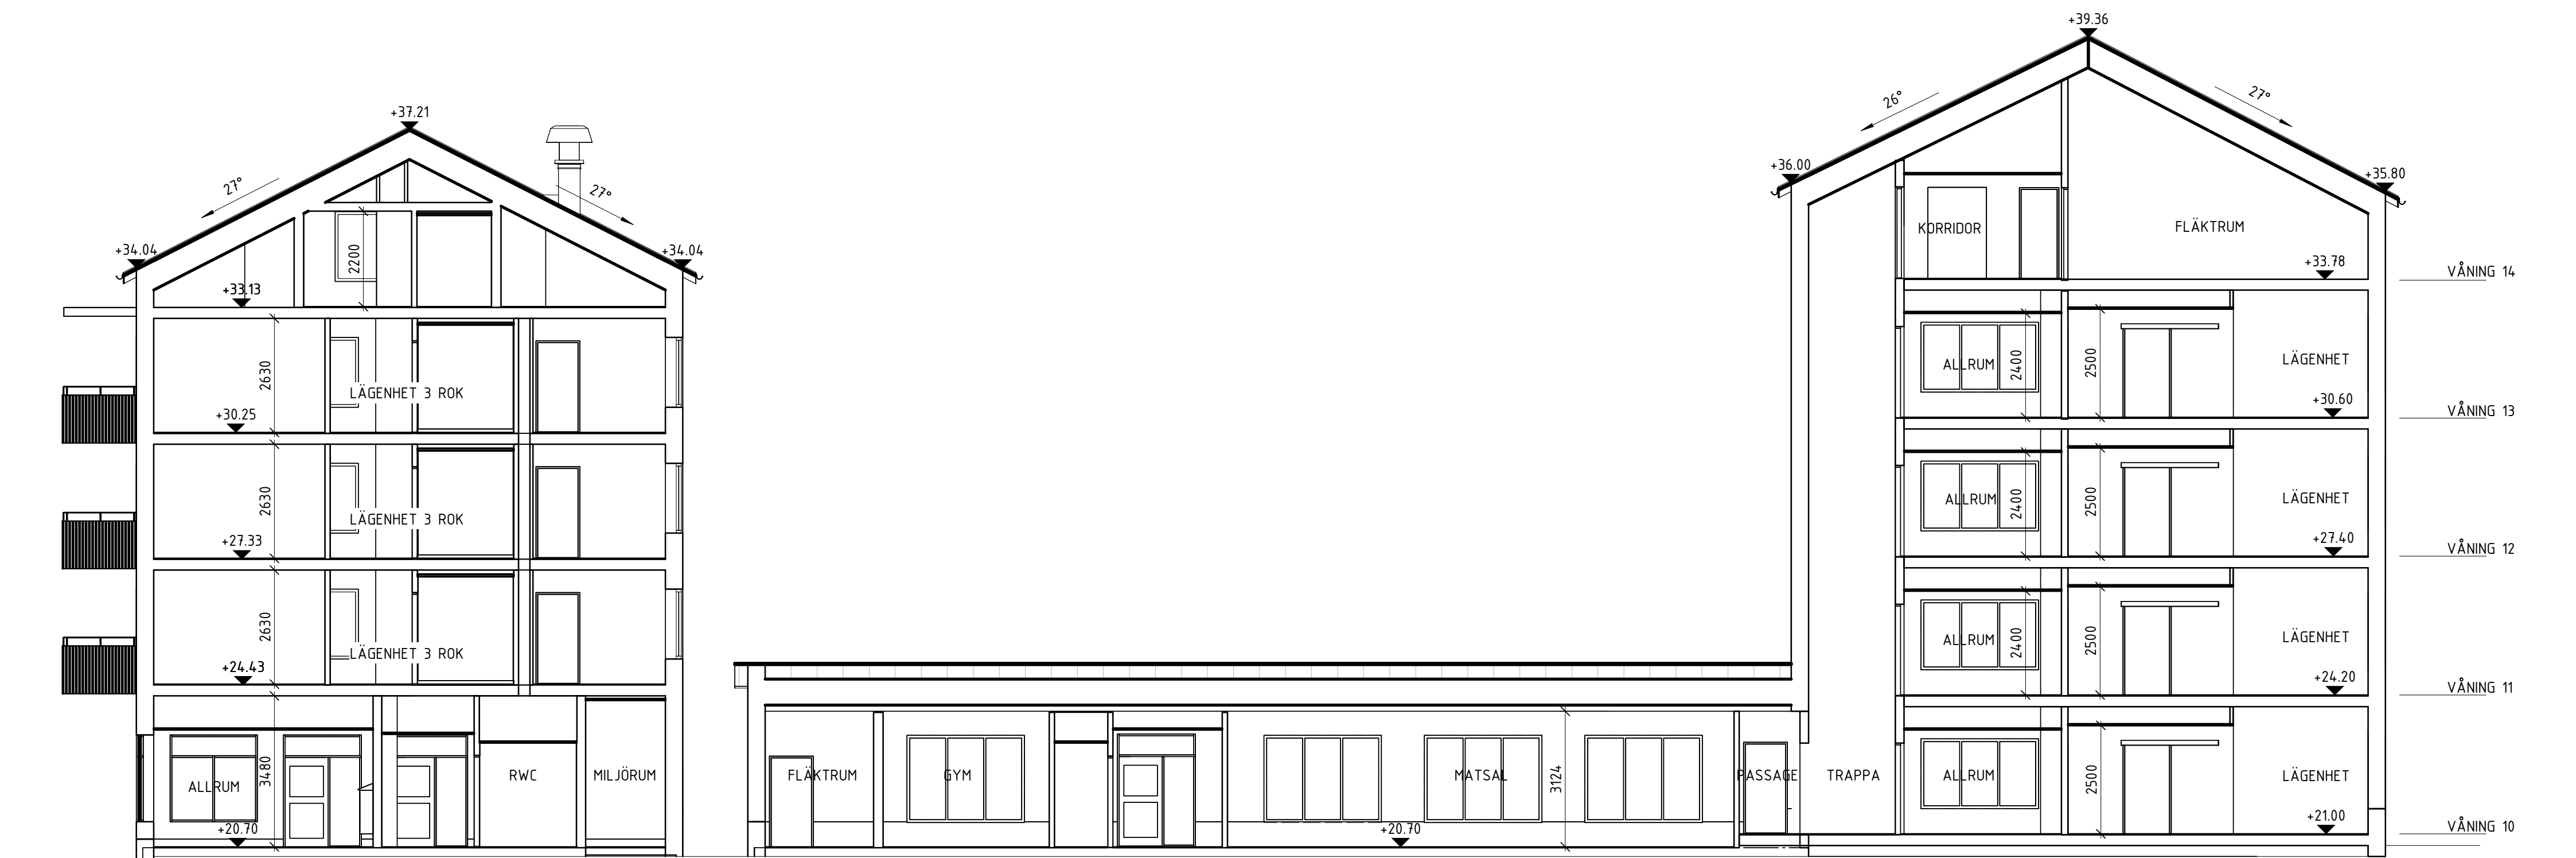

## SEKTION C


1 : 100 (A1)

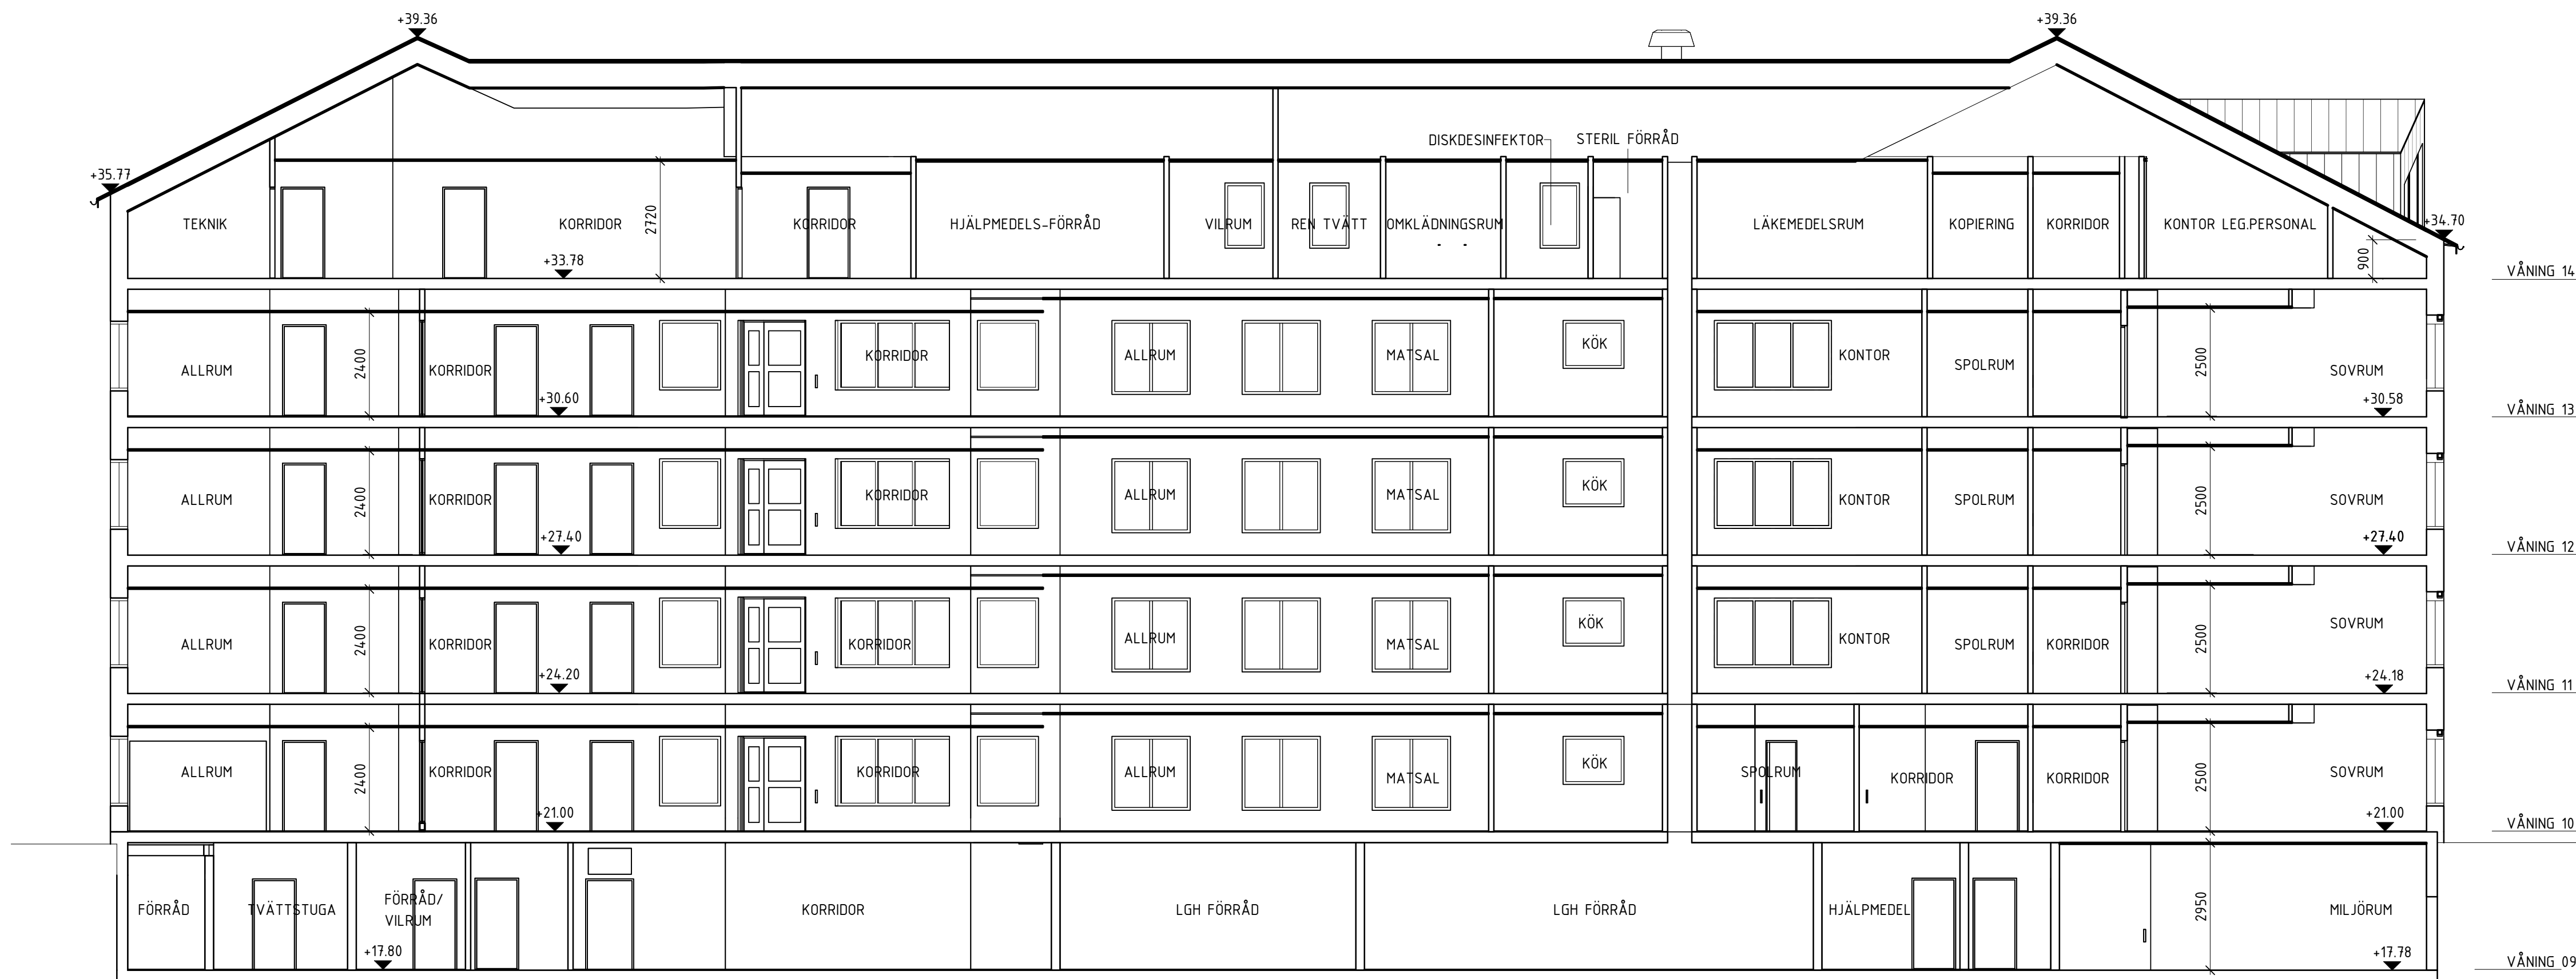

## SEKTION D

1 : 100 (A1)

SKALA 1:100

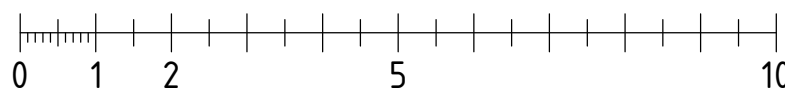

METER

BYTT	ÄNDRINGEN AVSER	DATUM	SKÖT
FASTIGHET	KV. ÅNN 7		
HUS	A		
ADRESS	ÅRSTAVÄGEN 112 120 58 ÅRSTA		
BYGGLOVSHANDLING			
NYBYGGNAD SEKTIONER			
SEKTION C-C & D-D			
ANSVARIG	HANDLÄGGARE	RITAD AV	
N.LILJEBO	H.SANDKVIST	P.WIKSTÉN	
DATUM	PROJEKTNUMMER		
2024-09-06	24.014		
SKALA (A1)	RITINGSNUMMER	REV.	
1:100	A-40-2-A1002		