


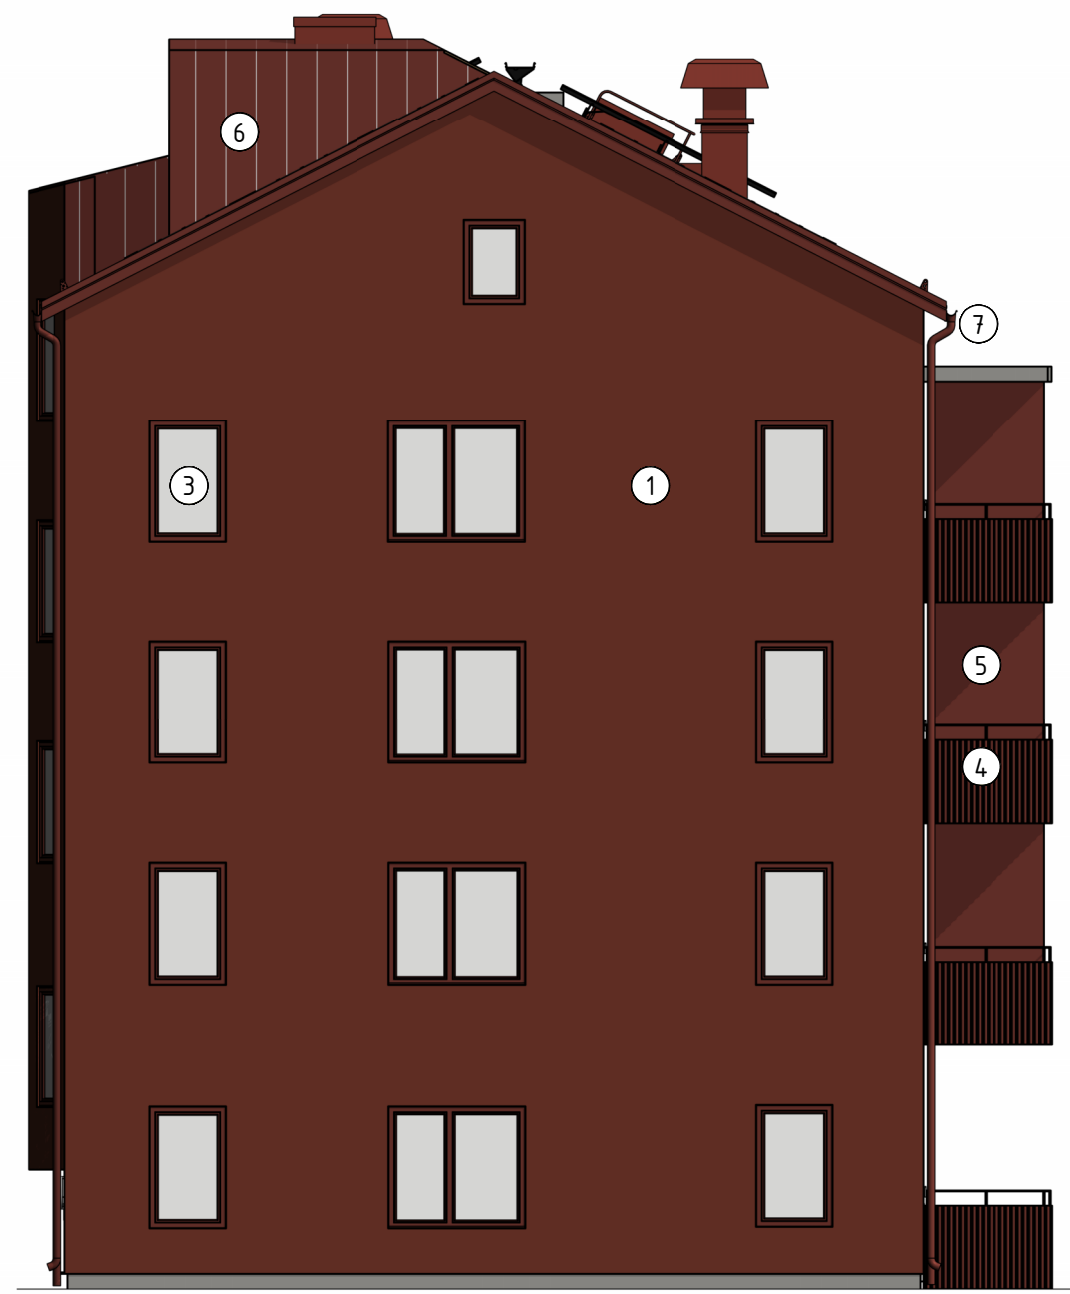


FASAD MOT SÖDER
1 : 100 (A1)



FASAD MOT VÄSTER
1 : 100 (A1)



FASAD MOT NORR
1 : 100 (A1)

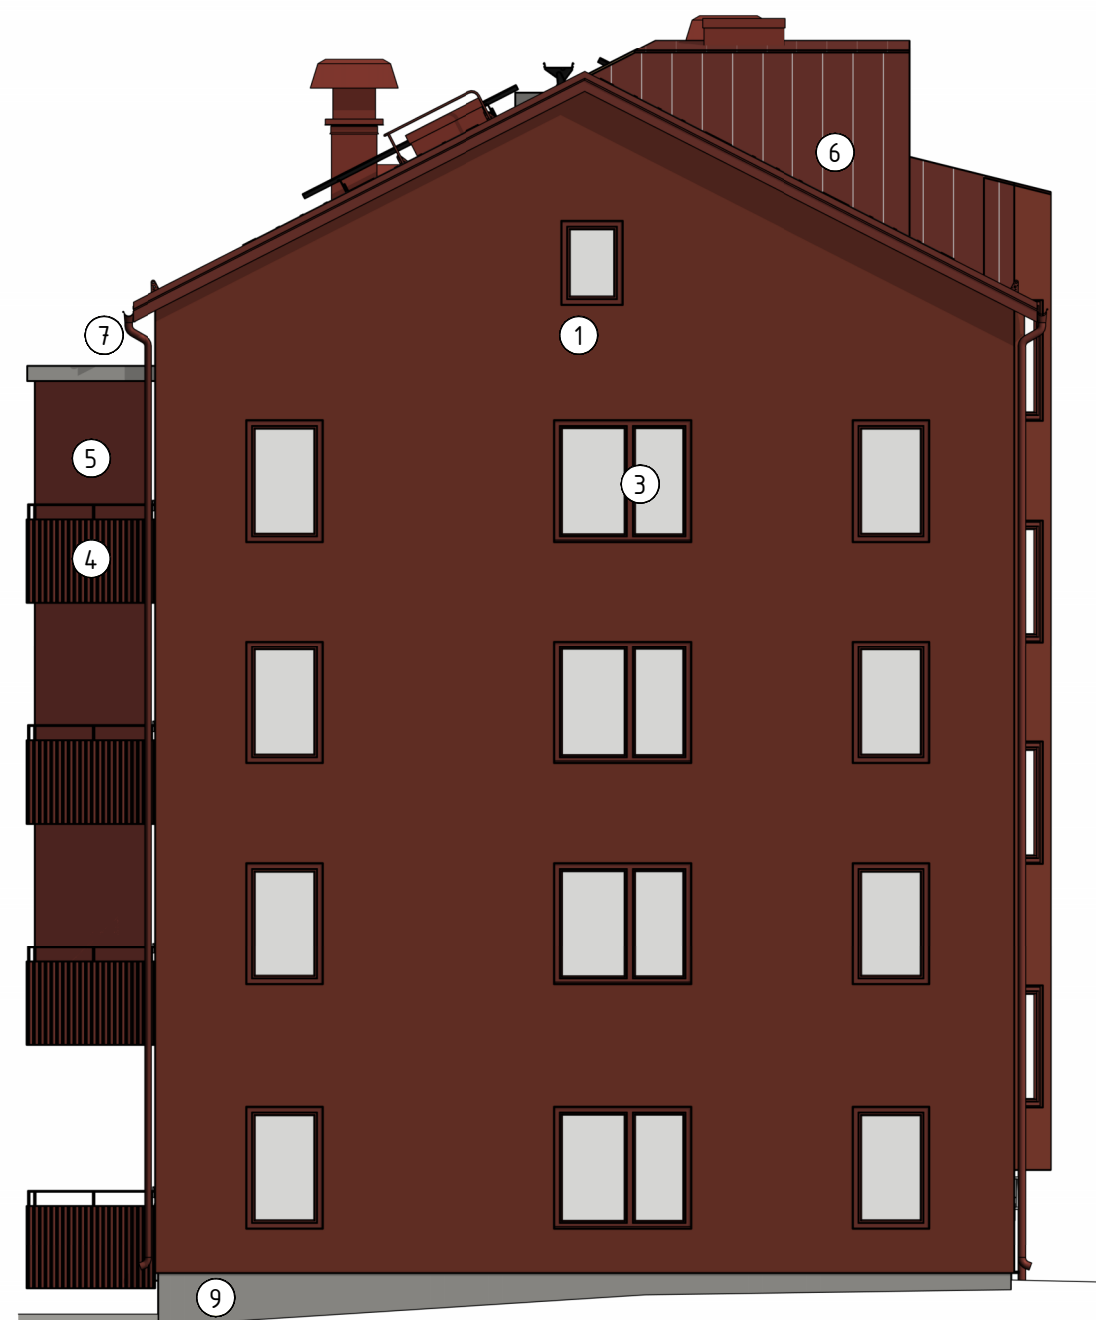

FASAD MOT ÖSTER
1 : 100 (A1)

FÖRKLARINGAR

MÅTT ANGES I MILLIMETER.
PLUSHÖJDER I METER.

POSNR	FASADBESKRIVNING
1	PUTS, STO 16127 RÖD (CA NCS S 5030-Y80R)
2	VAKANT
3	PARTIER, FÖNSTER, DÖRRAR INKL. GARNERINGAR, KULÖR: RAL 3009 (MÖRKRÖD)
4	BALKONGRÄCKE I PROFILERAD SINUSPLÅT, RÖD - RAL 3009
5	SKÄRMVÄGG FÖR BALKONG I PROFILERAD SINUSPLÅT, RÖD - RAL 3009
6	BANDTÄCKNING, PL 22 (MÖRKRÖD)
7	TAKAVATTNING, TAKSÄKERHET, RÖKLUCKOR INKL. GARNERINGAR, KULÖR: RAL 3009 (MÖRKRÖD)
8	TRÄPARTI, VITPIGMENTERAD EK (CA NCS S 2020-Y40R)
9	BETONGSOCKEL

HÄNVISNINGAR

BYTT	ÄNDRINGEN AVSER	DATUM	SID
FASTIDET	KV. ÅNN 7		
HUS	C		
ADRESS	ÅRSTAVÄGEN 110, 12058 ÅRSTA		
BYGGLOVSHANDLING			
FASADER			
ANSVARIG	HANDLÄGGARE	RITAD AV	
N.LILJEBE	H.SANDKVIST	M. NILSSON	
DATUM	PROJEKTNUMMER	REV.	
2024-09-06	24014		
SKALA (A1)	RITINGSNUMMER		
1 : 100	A-40-3-C1001		

