




FASAD MOT SYDOST INNERGÅRD
1 : 100 (A1)



FASAD MOT SYDVÄST INNERGÅRD
1 : 100 (A1)

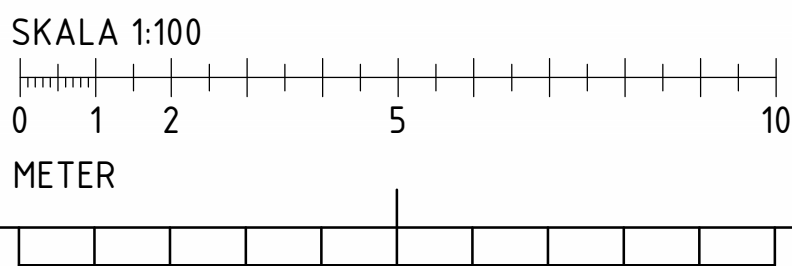

FÖRKLARINGAR

MÅTT ANGES I MILLIMETER. NIVÅER ANGES I METER.

+29.350 NIVÅ FÖR HORIZONTELL YTA ELLER PUNKT

POSNR FASADBESKRIVNING

- BANDTÄCKT PLÅT MÖRKRÖD - RAL 3009
- FÖNSTER MÖRKRÖD - RAL 3009
- PUTS LJUS BEIGE - NCS S 1005-Y30R
- FÖNSTER GRÅGRÖN RAL 7033
- TRÄPARTI, VITPIGMENTERAD EK (CA NCS S 2020-Y40R)
- DÖRR GRÅBEIGE - NCS S 3502-Y
- SOCKEL BETONG
- FASADKLINKER GRÅBEIGE - ca NCS S 3502-Y
- GLASPARTI MÖRKRÖD - RAL 3009
- BALKONGDÖRR MÖRKRÖD - RAL 3009
- DÖRR MÖRKRÖD - RAL 3009
- PUTS MÖRKRÖD - NCS S 4040-Y80R
- BALKONGRÄCKE I PROFILERAD SINUSPLÅT, MÖRKRÖD - RAL 3009
- DÖRR GRÅGRÖN - RAL 7033
- PLATS FÖR SOLCELLER
- PUTS MELLAN BEIGE - NCS S 2010-Y40R
- DÖRR LJUS BEIGE - NCS S 1005-Y30R
- TAK SEDUM
- BANDTÄCKT PLÅT MÖRKGRÖN - RAL 6003
- GRIND MÖRKRÖD - RAL 3009
- BALKONGRÄCKE I PROFILERAD SINUSPLÅT, INGLASNING OVAN ÖVERLIGGARE, GRÅGRÖN KULÖR - RAL 7033
- TAKSÄKERHET MÖRKRÖD - RAL 3009
- TAKAVVATTNING MÖRKRÖD - RAL 3009
- TAKAVVATTNING GRÅ - RAL 7038
- TRÄPARTI MÖRKBETSAD EK (CA NCS S 7020-Y50R)
- SKÄRMVÄGG FÖR BALKONG I PROFILERAD SINUSPLÅT, MÖRKRÖD - RAL 3009
- TAKAVVATTNING MÖRKGRÖN - RAL 6003

BYTT	ÄNDRINGEN AVSER	DATUM	SID
FASTIDET KV. ÅNN 7			
HUS A			
ADRESS ÅRSTAVÄGEN 112 120 58 ÅRSTA			
BYGGLOVSHANDLING			
NYBYGGNAD FASADER			
FASAD MOT SYDOST & SYDVÄST INNERGÅRD			
ANSVARIG N.LILJEBO	HANDLÄGGARE H.SANDKVIST	BITAD AV P.WIKSTÉN	
DATUM 2024-09-06	PROJEKTNUMMER 24.014		
SKALA (A1) 1:100	RITNINGSNUMMER A-40-3-A1004	REV.	